




PROSPETTO NORD

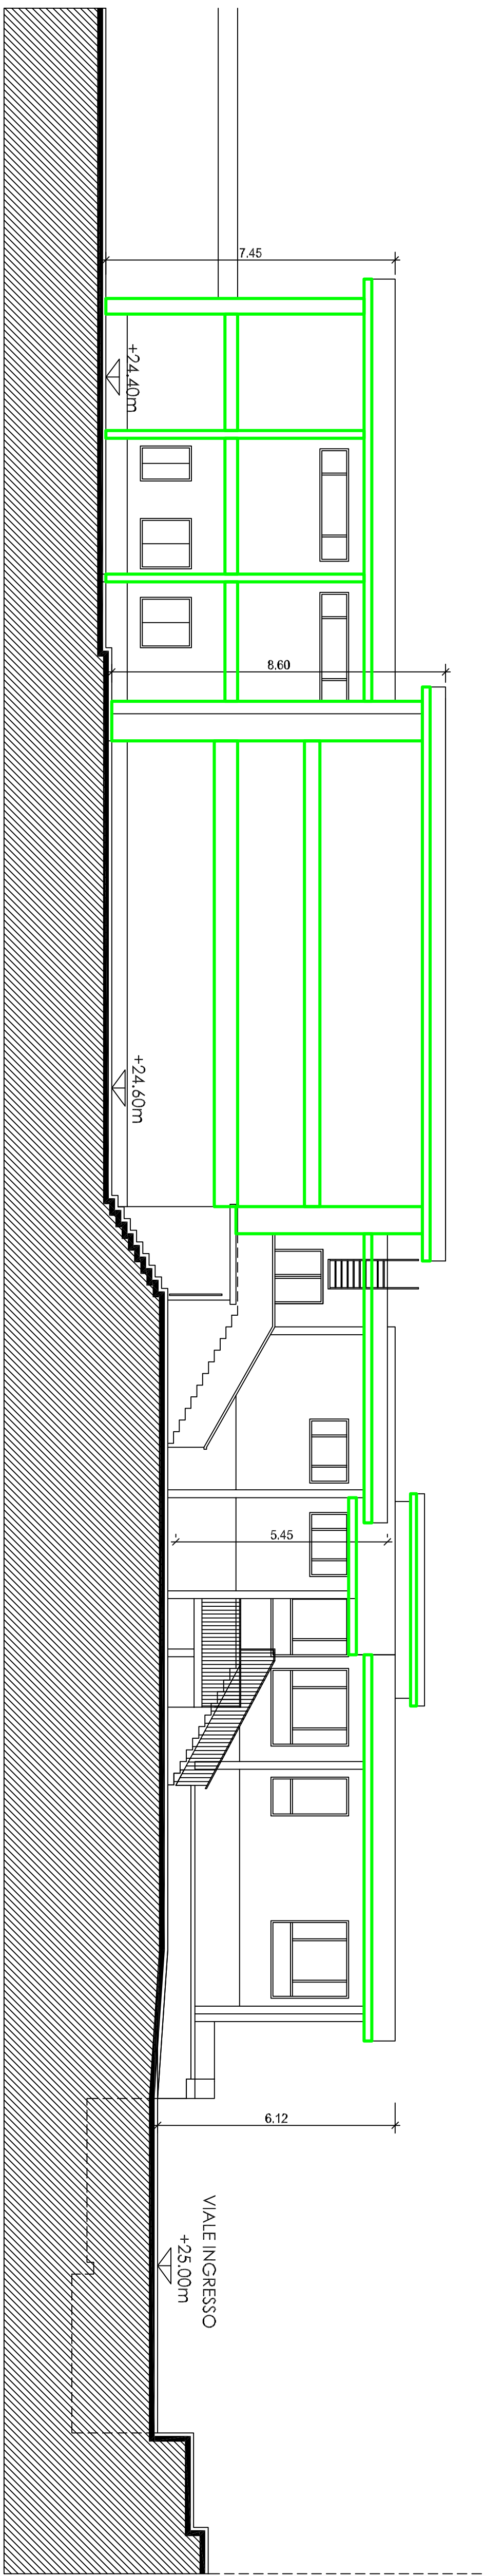


PROSPETTO OVEST

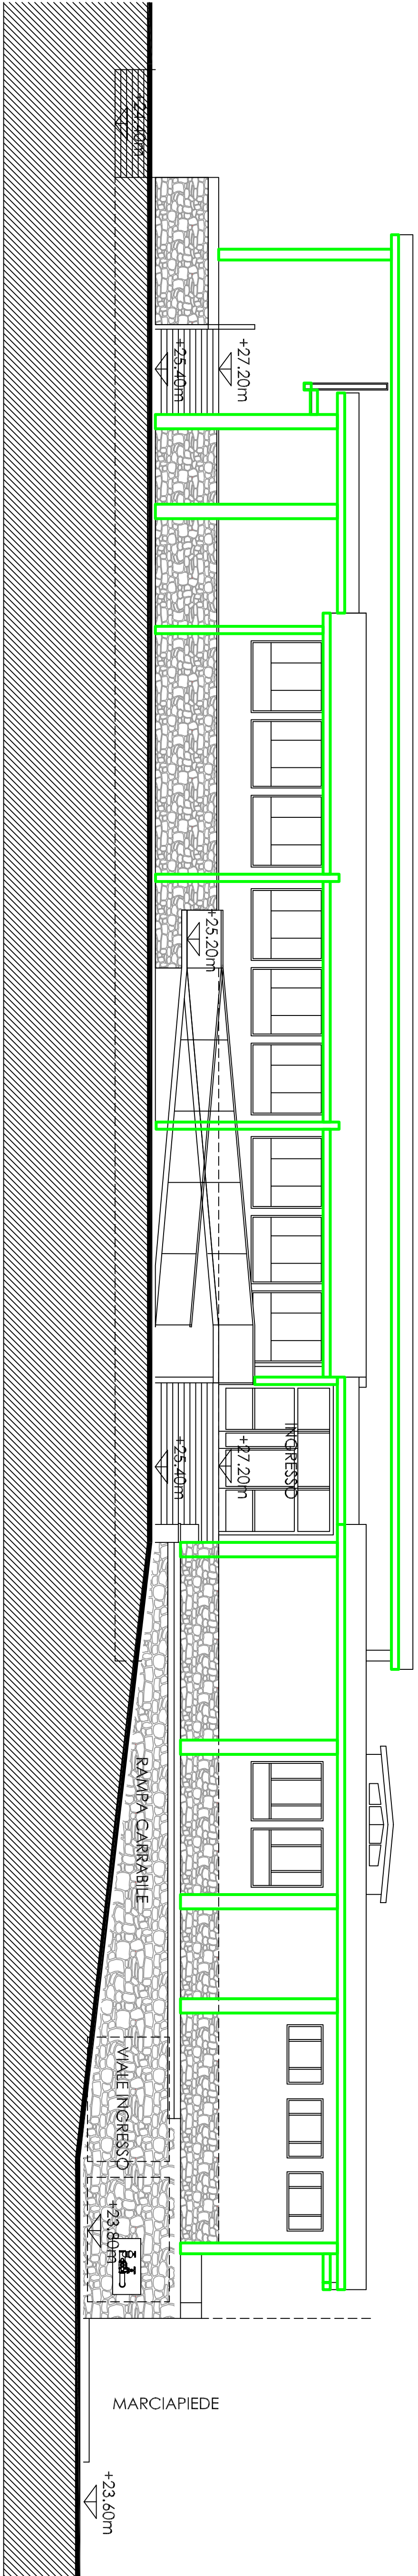

PROSPETTO SUD

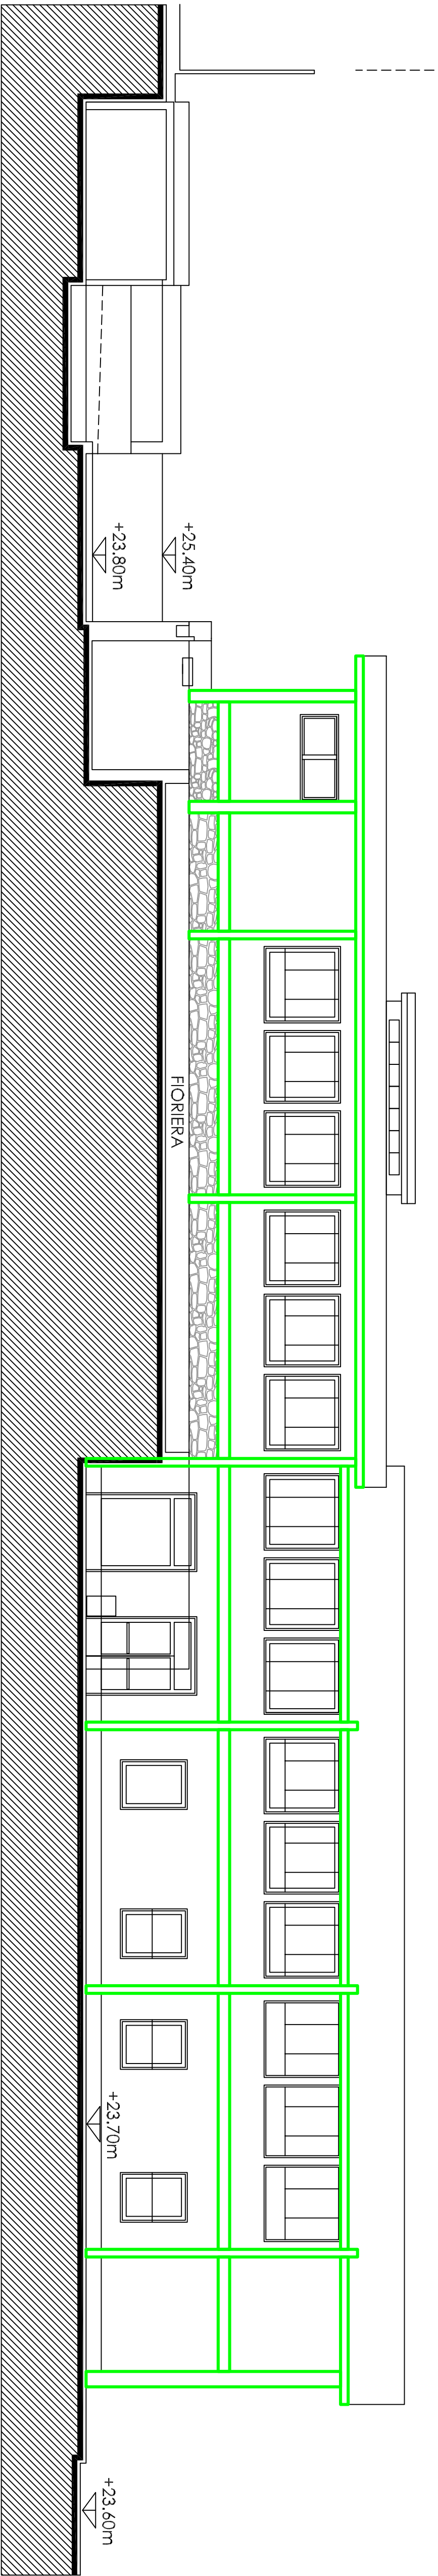

PROSPETTO EST

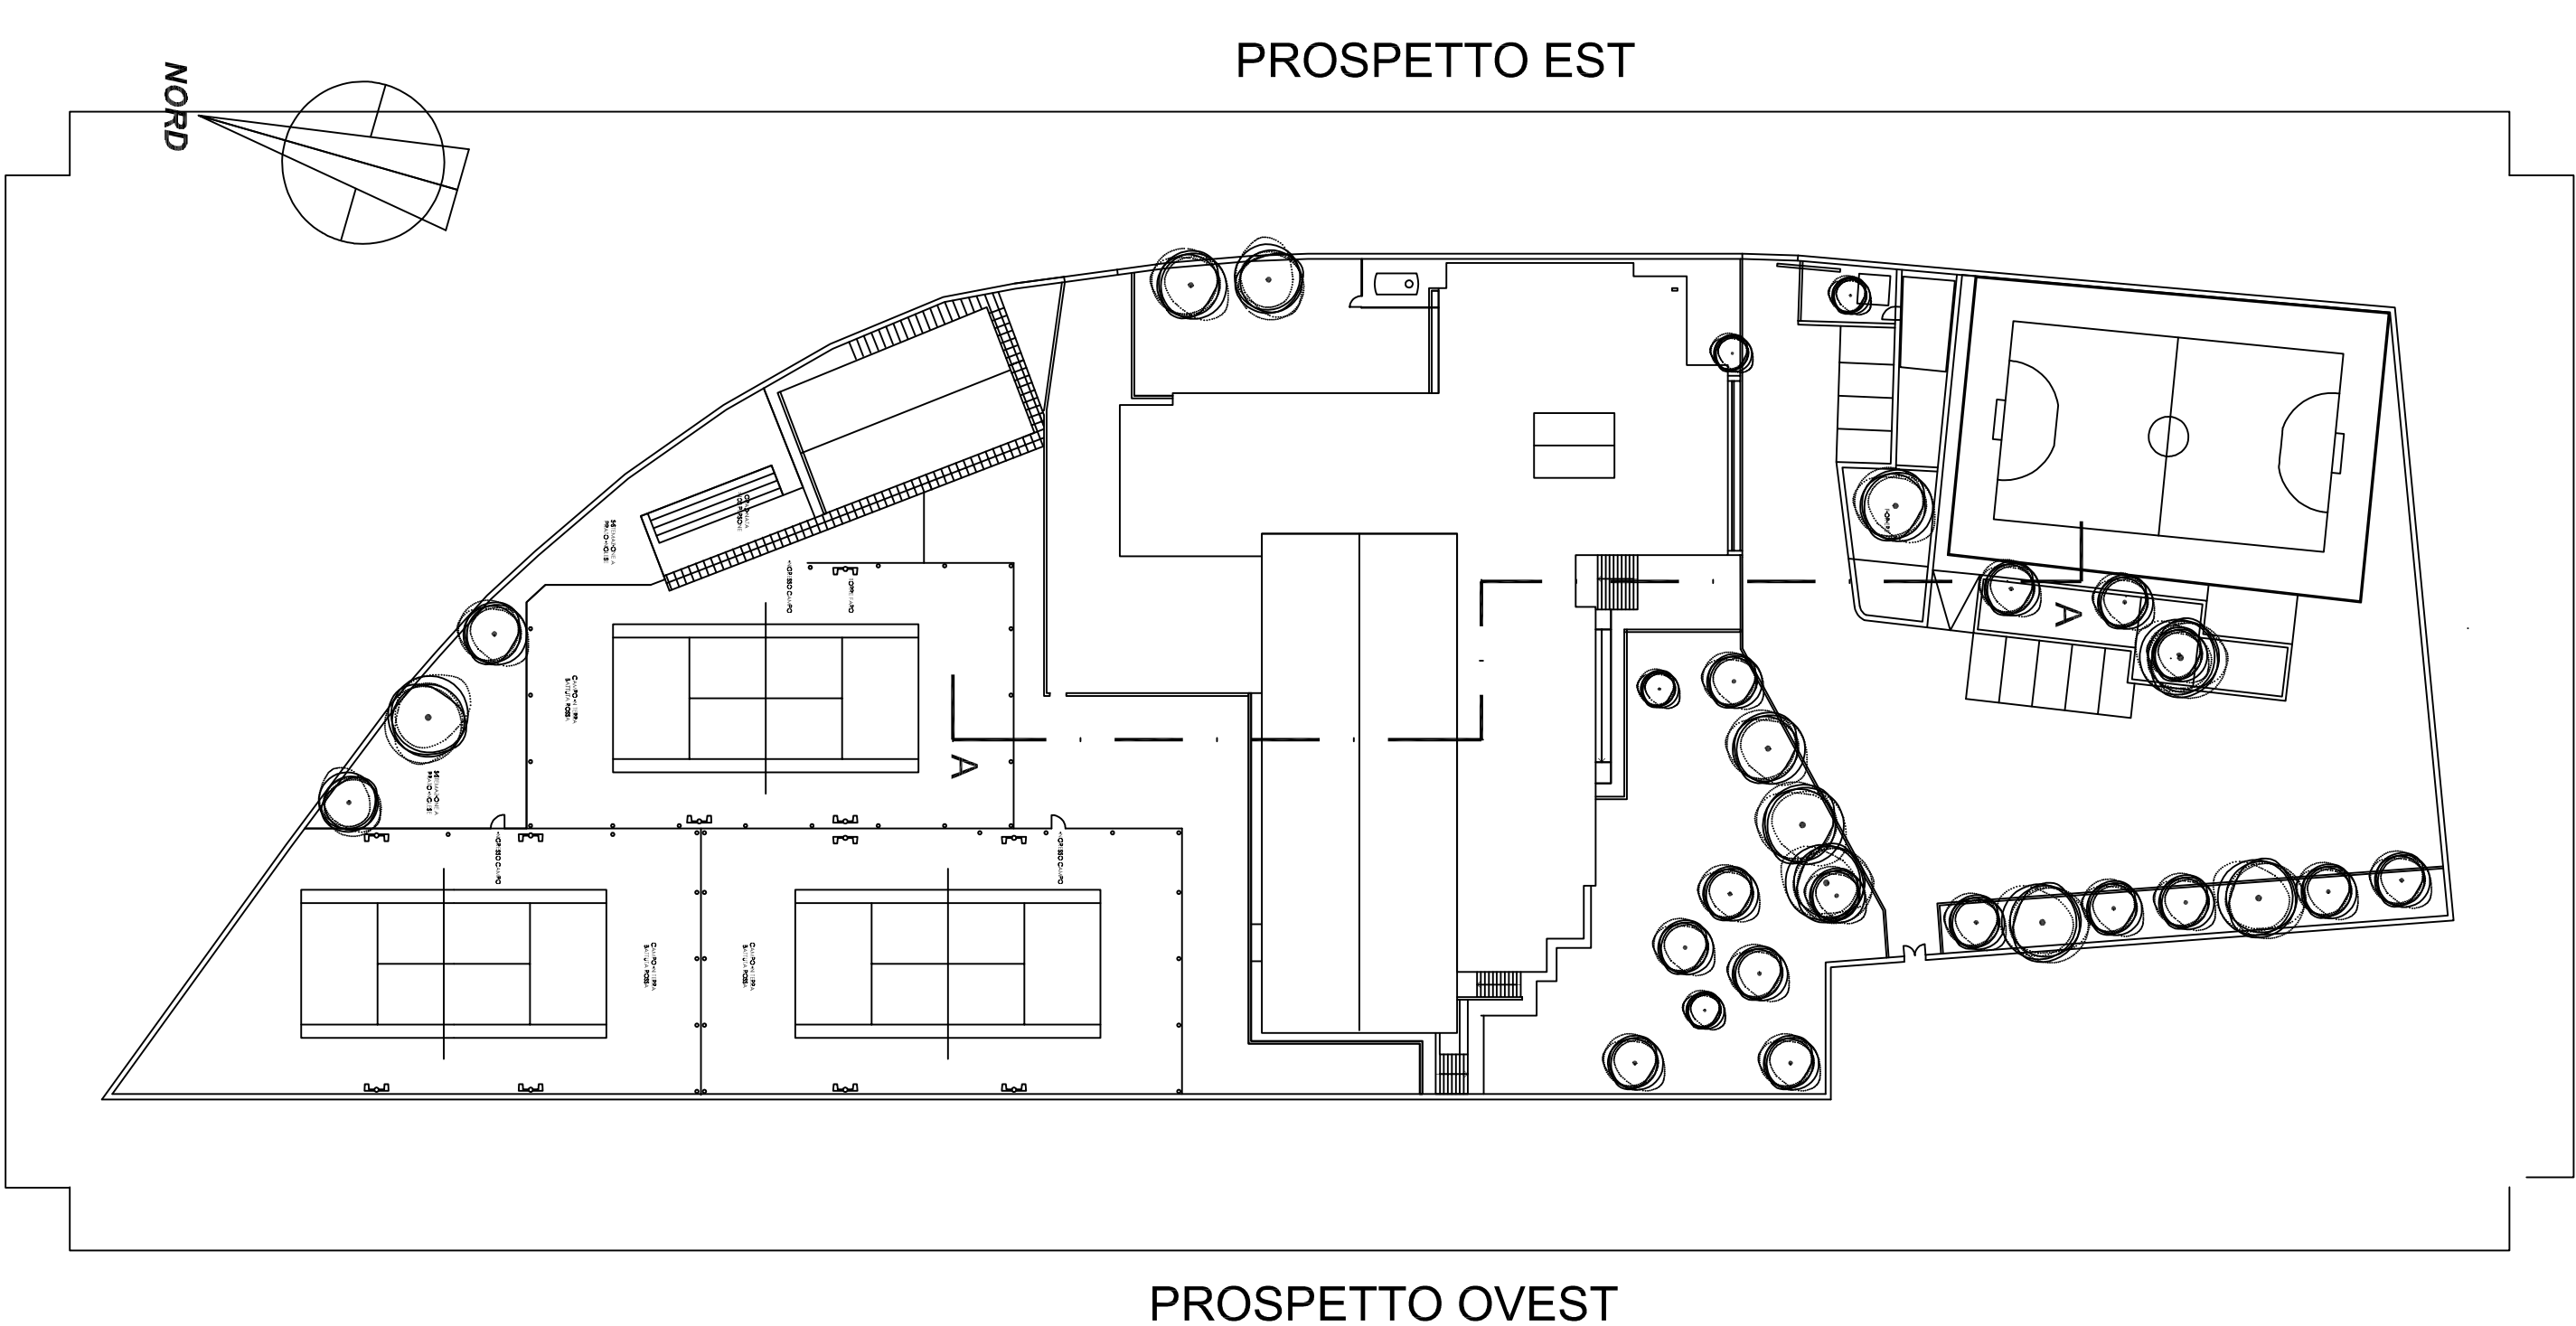

SCHEMA PROSPETTI
PROSPETTO SUD

PROSPETTO EST

PROSPETTO OVEST

COMUNE DI PALAU

PIANO NAZIONALE DI RIPRESA E RESILIENZA MISSIONE 4: ISTRUZIONE E RICERCA -
COMPONENTE 1 - SISTEMI DI RICERCA - INVESTIMENTO 3.3 - PIANO DI INNESTO IN
SICUREZZA E RIQUALIFICAZIONE DELLE SCUOLE

OGGETTO:
RIQUALIFICAZIONE ENERGETICA E INTERVENTI DI MIGLIORAMENTO SISMICO DELLA
SCUOLA SECONDARIA DI PRIMO GRADO DI VIA DEL FARO
PROGETTO DI FATTIBILITÀ TECNICA ECONOMICA

PROSPETTI
INTERVENTI DI RISANAMENTO ELEMENTI IN C.C.A.

TAQUILA
IS 1
ALESSANDRO
SCALA 1:100

COMITENTE
Comune di Palau
Via del Faro, 1
07020 Olbia
tel/fax 0789 34846

PROGETTISTA
Doc. Ing. Andrea Pigo
07020 Olbia
tel/fax 0789 34846

RESPONSABILI SETTORE TECNICO


Doc. Giovanni Tressoldi

DATA 10/09/2022

FILE

ARCHIVIO

INP 2021.016

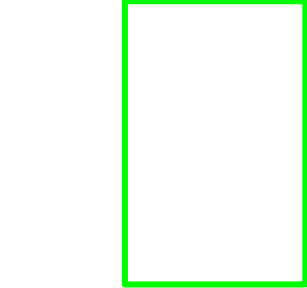

superfici in calcestruzzo armato a vista da risanare mediante le lavorazioni di cui al codice
tariffa PR.0012.0024.0003
Le superfici sono indicative poiché legate all'effettiva presenza puntuale del degrado da
appurarsi in sede di esecuzione mediante ispezione visiva e sondaggio a martellina
manuale o meccanica leggera compreso nella lavorazione