




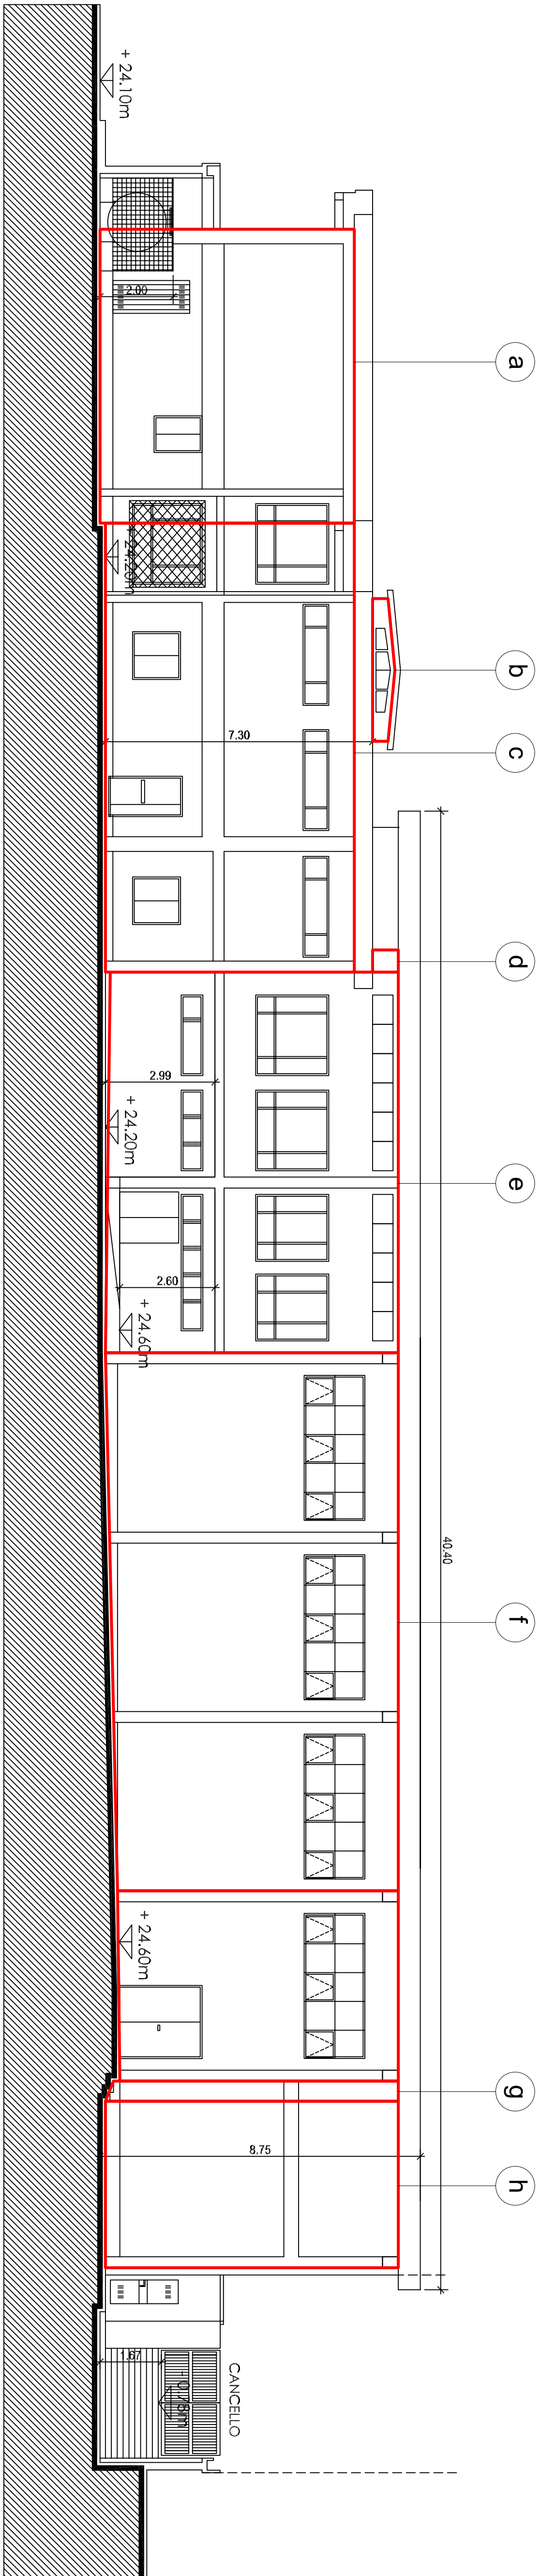


PROSPETTO NORD

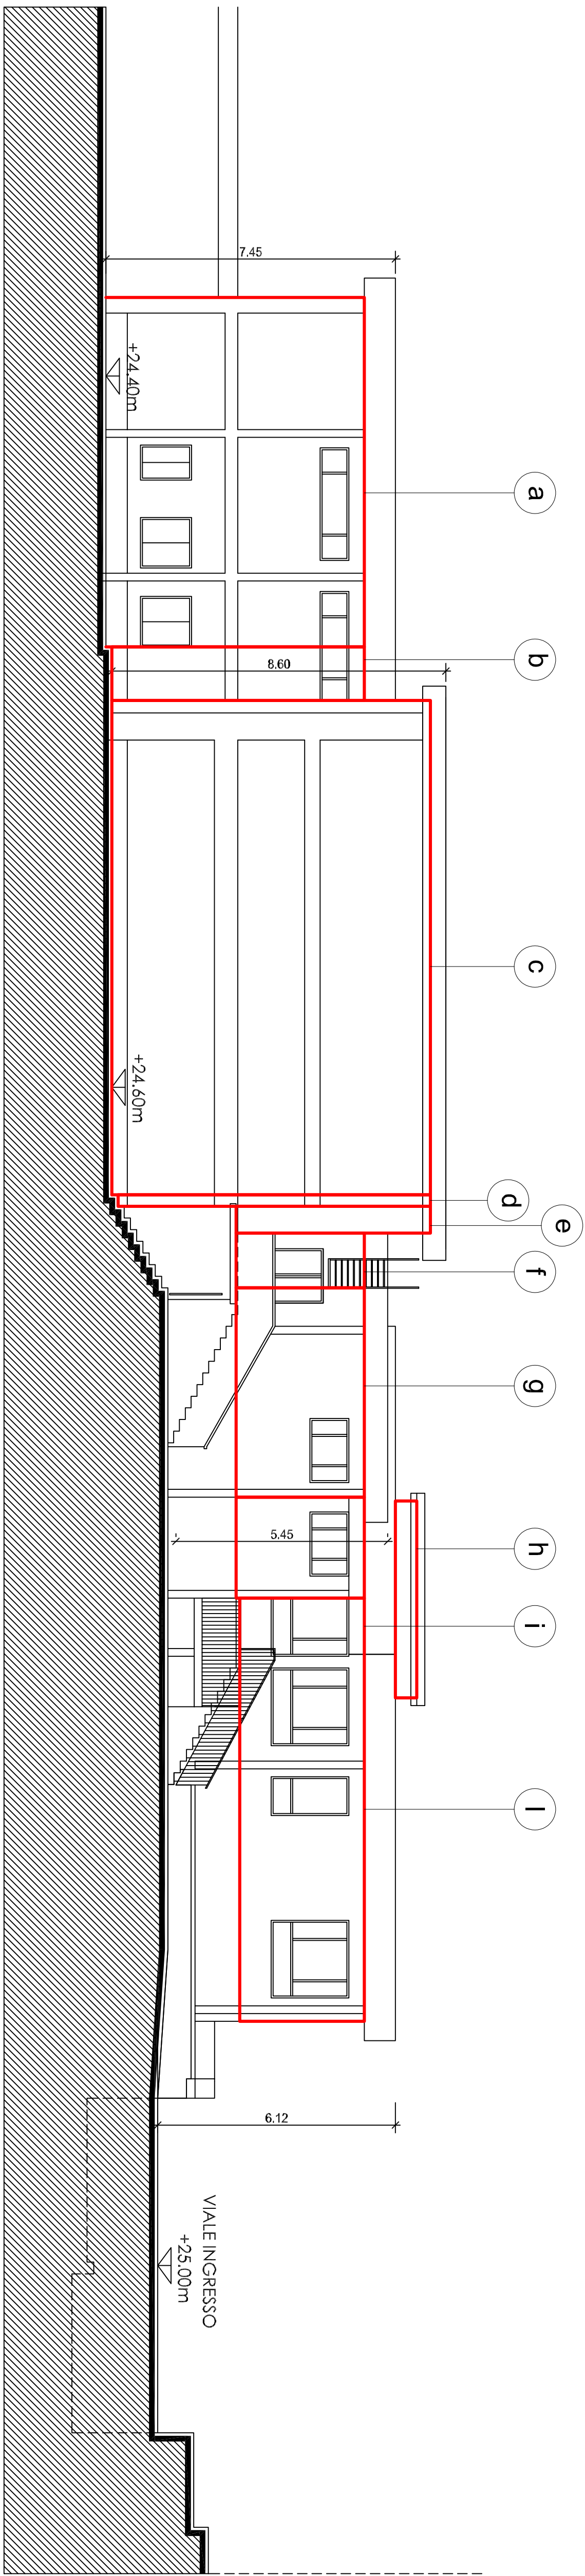


PROSPETTO OVEST

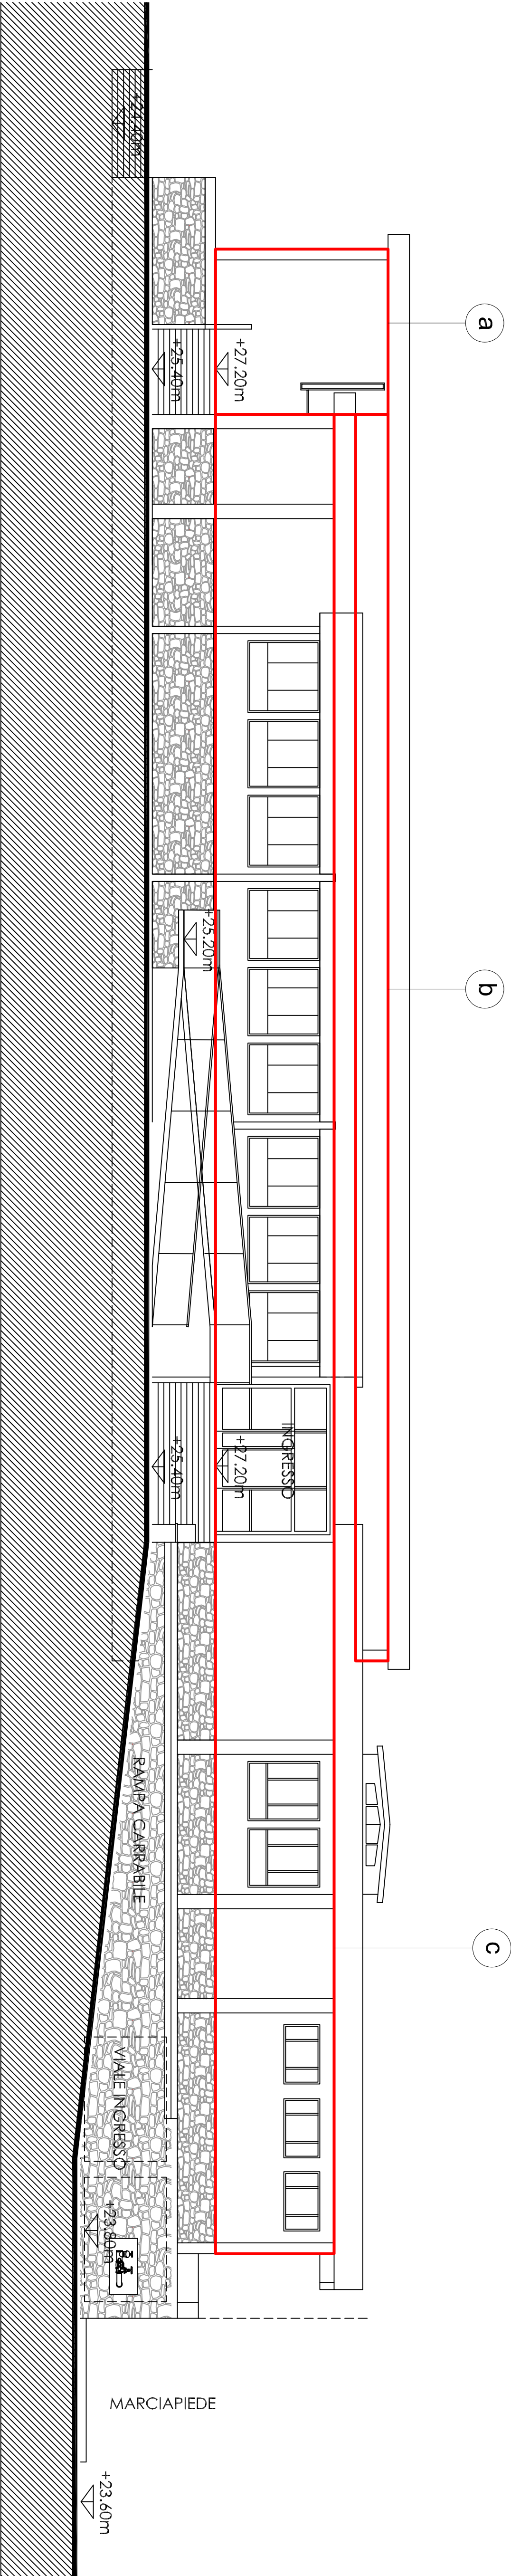

PROSPETTO SUD

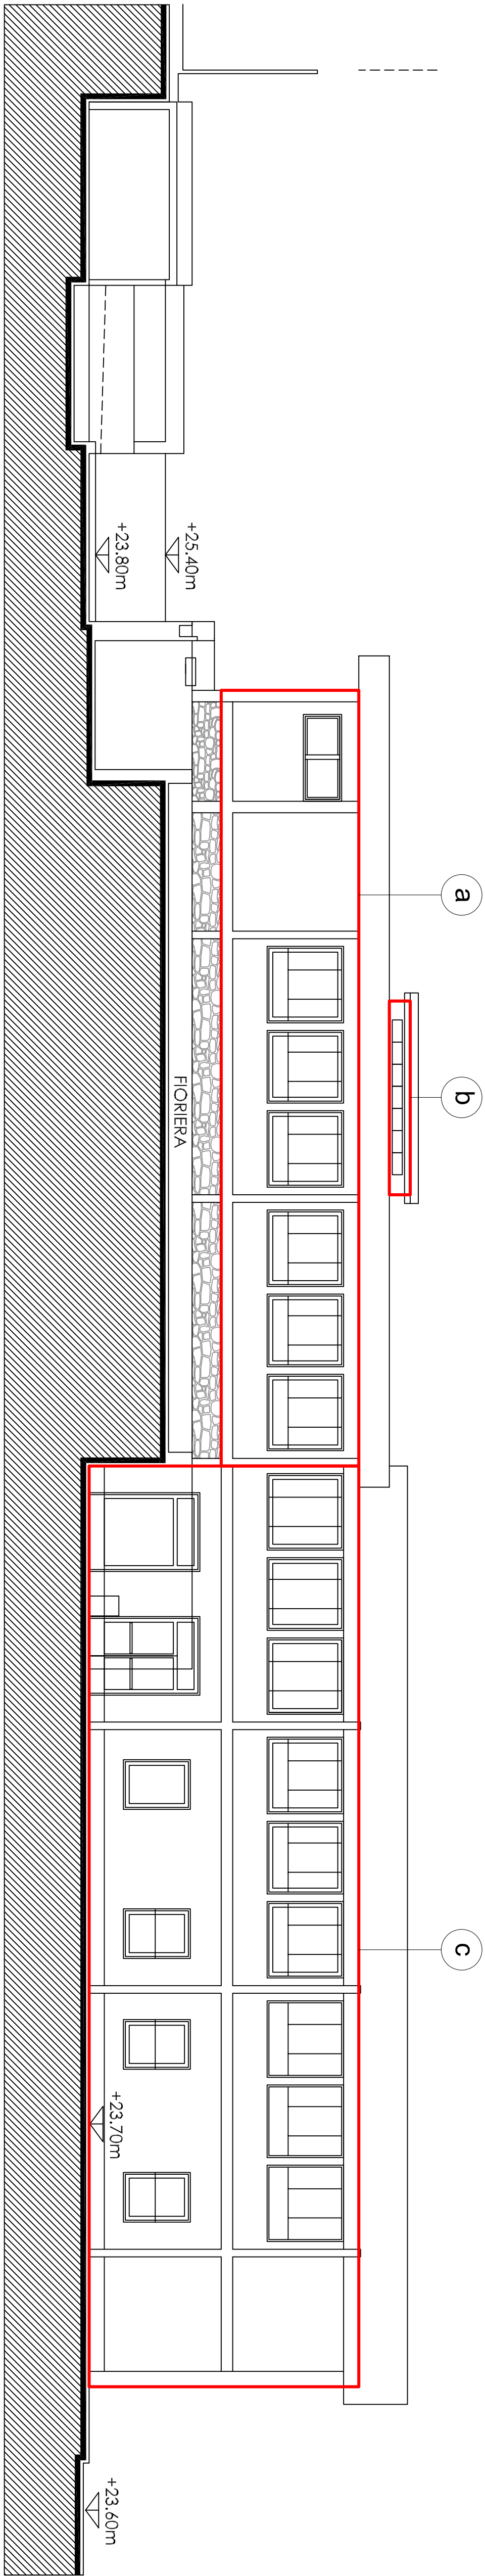


PROSPETTO EST

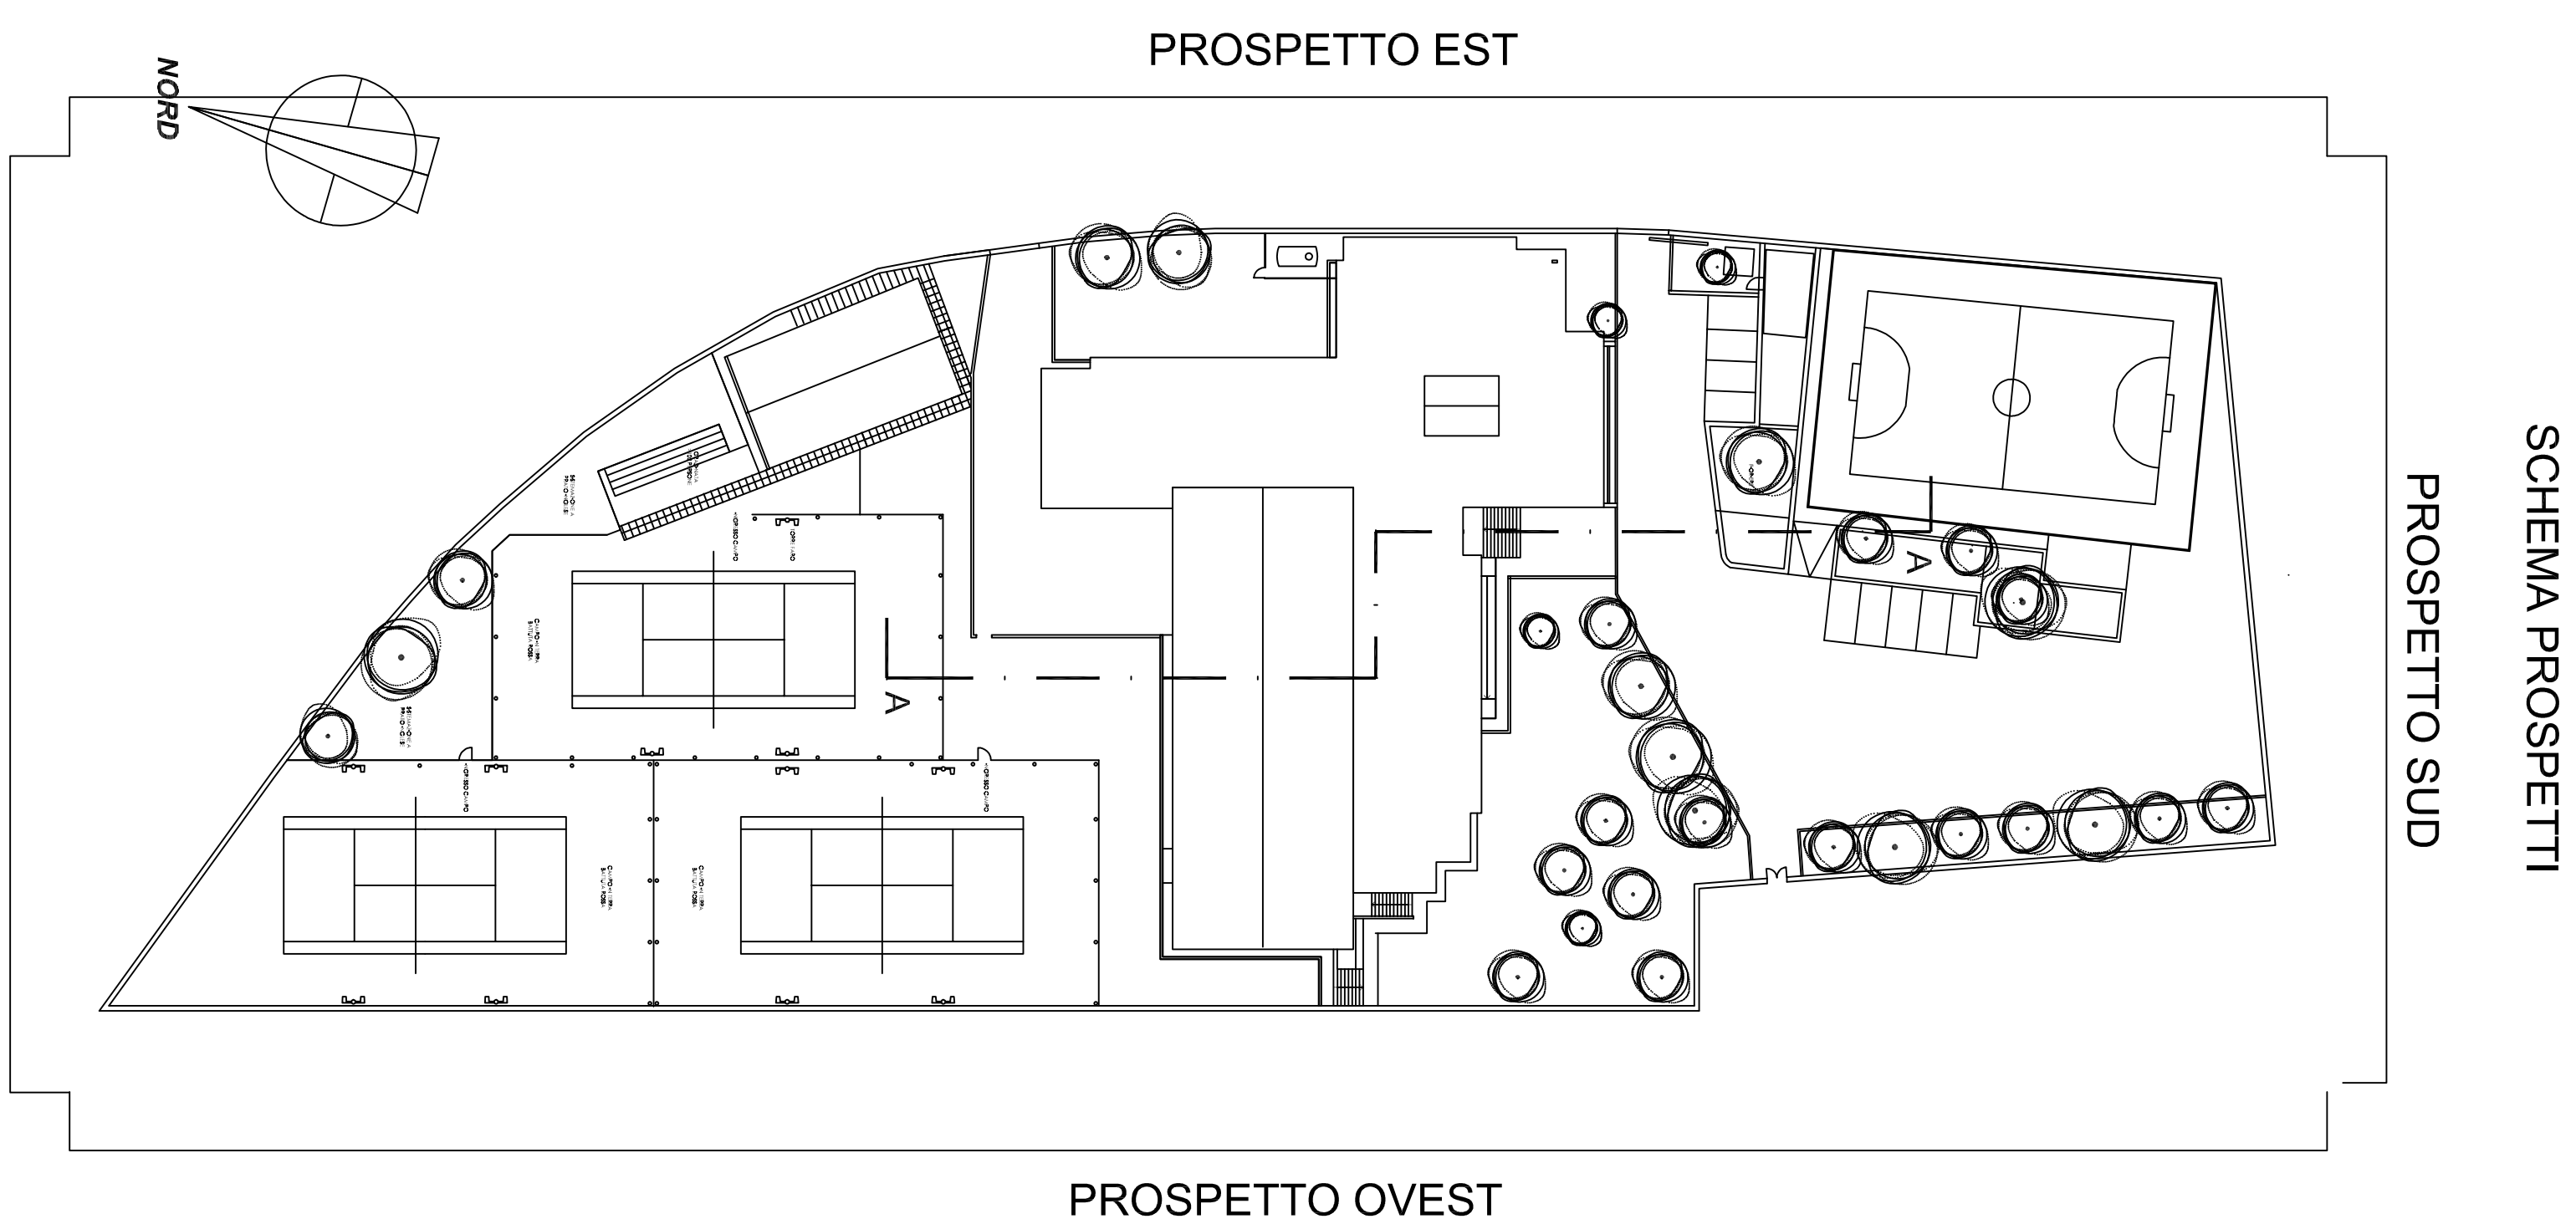

SCHEMA PROSPETTI
PROSPETTO SUD

PROSPETTO EST

PROSPETTO OVEST

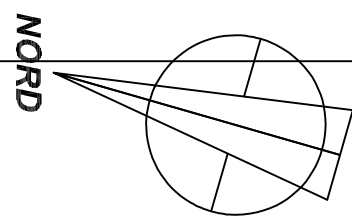

PROSPETTO NORD

COMUNE DI PALAU

PIANO NAZIONALE DI RIPRESA E RESILIENZA MISSIONE 4: ISTRUZIONE E RICERCA -
COMPONENTE 1 - SISTEMI DI RICERCA - INVESTIMENTO 3.3 - PIANO DI INNESTO IN
SICUREZZA E RIQUALIFICAZIONE DELLE SCUOLE

OGGETTO:
RIQUALIFICAZIONE ENERGETICA E INTERVENTI DI MIGLIORAMENTO SISMICO DELLA
SCUOLA SECONDARIA DI PRIMO GRADO DI VIA DEL FARO
PROGETTO DI FATTIBILITÀ TECNICA ECONOMICA

PROSPETTI
INTERVENTI DI ISOLAMENTO TERMICO SUPERFICI OPACHE

TAUNIA
IS 4
ALESSIO
SCALA 1:100

COMITENTE
Comune di Palau
Via del Faro, 1
07020 Olbia
tel. 0789 34846

PROGETTISTA
Doc. Ing. Andrea Pigo
07020 Olbia
tel. 0789 34846

RESPONSABILE SETTORE TECNICO
Doc. Ing. Andrea Pigo

DATA
Settembre 2022

FILE
ARCHIVIO

superfici da colibentare con cappotto esterno come da codice tariffa ISO.002 e iso.003
Le numerazioni corrispondono allo sviluppo delle superfici riportato nel computo metrico
estimativo di progetto