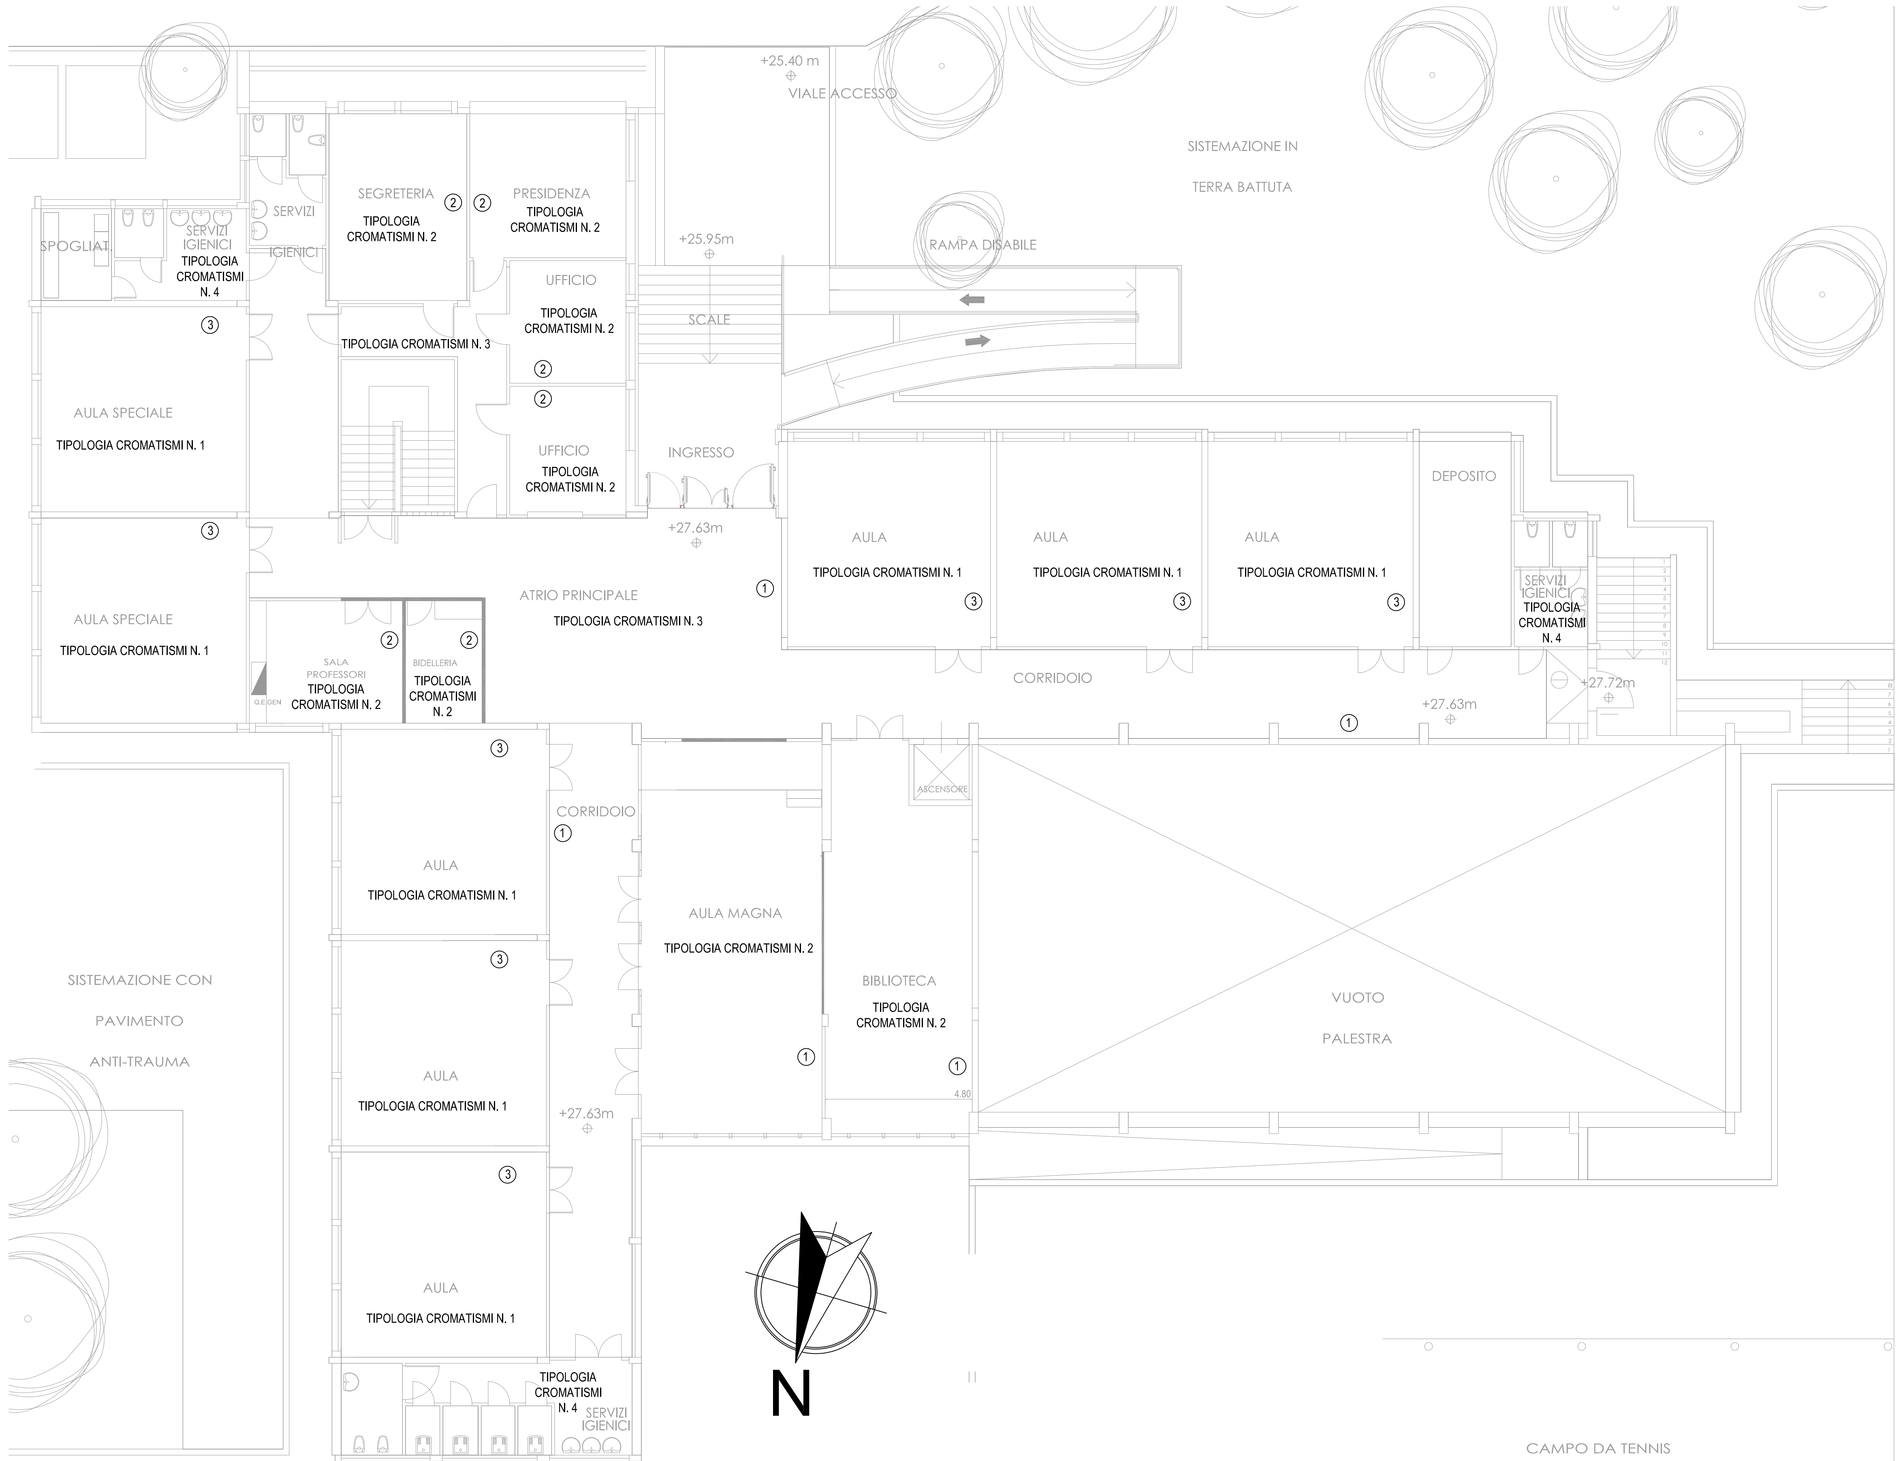

CROMATISMI AMBIENTI

TIPOLOGIA CROMATISMI N. 1	AULE COLORI: BEIGE, VERDE CHIARO, VERDE PALLIDO, IL VERDAZZURRO LA PARETE FRONTALE DI COLORE DIVERSO DA QUELLO DELLE PARETI LATERALI
TIPOLOGIA CROMATISMI N. 2	BIBLIOTECA COLORI: VERDE PALLIDO E VERDE CHIARO
TIPOLOGIA CROMATISMI N. 3	ATRI E CORRIDOI COLORI: VIVACI DIFFERENZIATI PER PIANO
TIPOLOGIA CROMATISMI N. 4	SERVIZI IGIENICI COLORI: TONALITÀ CHIARE AZZURRO
TIPOLOGIA CROMATISMI N. 5	AMBULATORIO COLORI: TONALITÀ CHIARE ARANCIO

IMMAGINI E LOGHI

1. PANNELLO IN DIREX CON STAMPA PVC ADESIVO QUADRICROMIA ALTA RISOLUZIONE FORMATO 3.00 X 1.40 m
2. PANNELLO IN DIREX CON STAMPA PVC ADESIVO QUADRICROMIA ALTA RISOLUZIONE FORMATO 0.80 X 0.60 m
3. PANNELLO IN DIREX CON STAMPA PVC ADESIVO QUADRICROMIA ALTA RISOLUZIONE FORMATO 0.40 X 0.50 m

COMUNE DI PALAU

PIANO NAZIONALE DI RIPRESA E RESILIENZA MISSIONE 4: ISTRUZIONE E RICERCA - COMPONENTE 1 –ISTRUZIONE E RICERCA – INVESTIMENTO 3.3: "PIANO DI MESSA IN SICUREZZA E RIQUALIFICAZIONE DELLE SCUOLE"

OGGETTO:
RIQUALIFICAZIONE ENERGETICA E INTERVENTI DI MIGLIORAMENTO SISMICO DELLA SCUOLA SECONDARIA DI PRIMO GRADO DI VIA DEL FARO
PROGETTO DI FATTIBILITÀ TECNICA ECONOMICA

OPERE DI MIGLIORAMENTO QUALITÀ SENSORIALE E PROMOZIONE SENSO APPARTENENZA E TRASMISSIONE VALORI IDENTITARI
ABACO DELLE COLORAZIONI, SIMBOLI E LOGHI
PIANO TERRA

TAVOLA OS 2 | ALLEGATO | SCALA 1:100

COMMITTENTE
Comune di Palau
Piazza Popoli d'Europa, 1
07020 Palau

PROGETTISTA
dott. ing. Andrea Pippia
via G. Mazzini, 9
07026 Olbia
tel/fax 0789 26846

RESPONSABILE SETTORE TECNICO
dott. Giovanni Tiveddu

R.U.P.
dott. Giovanni Tiveddu

DATA Febbraio 2022 | AGG. | FILE Cromatismi_ambienti_Interni.dwg | ARCHIVIO IMP.2021.016