

OGGETTO:
RIQUALIFICAZIONE ENERGETICA E INTERVENTI DI MIGLIORAMENTO SISMICO DELLA
SCUOLA SECONDARIA DI PRIMO GRADO DI VIA DEL FARO
PROGETTO DI FATTIBILITÀ TECNICA ECONOMICA

STUDIO DI VULNERABILITÀ SISMICA
PIANTE CARPENTERIA STRUTTURALE
FONDAZIONI

TAVOLA
VS 1.1
SCALA
1:50

COMITENTE
Comune di Palau
Rizza Papuli e Sonza, 1
07020 Palau
tel.079 35846

PROGETTISTA
doc. Ing. Andrea Pappa
via G. Mazzini, 9
07020 Palau
tel.079 35846

RESPONSABILE SETTORE TECNICO

doc. Giovanni Tinelli

RLA 2

doc. Giovanni Tinelli

DATA


Gennaio 2022

RGGS

FILE

ARCHIVIO

IMP 2021.016

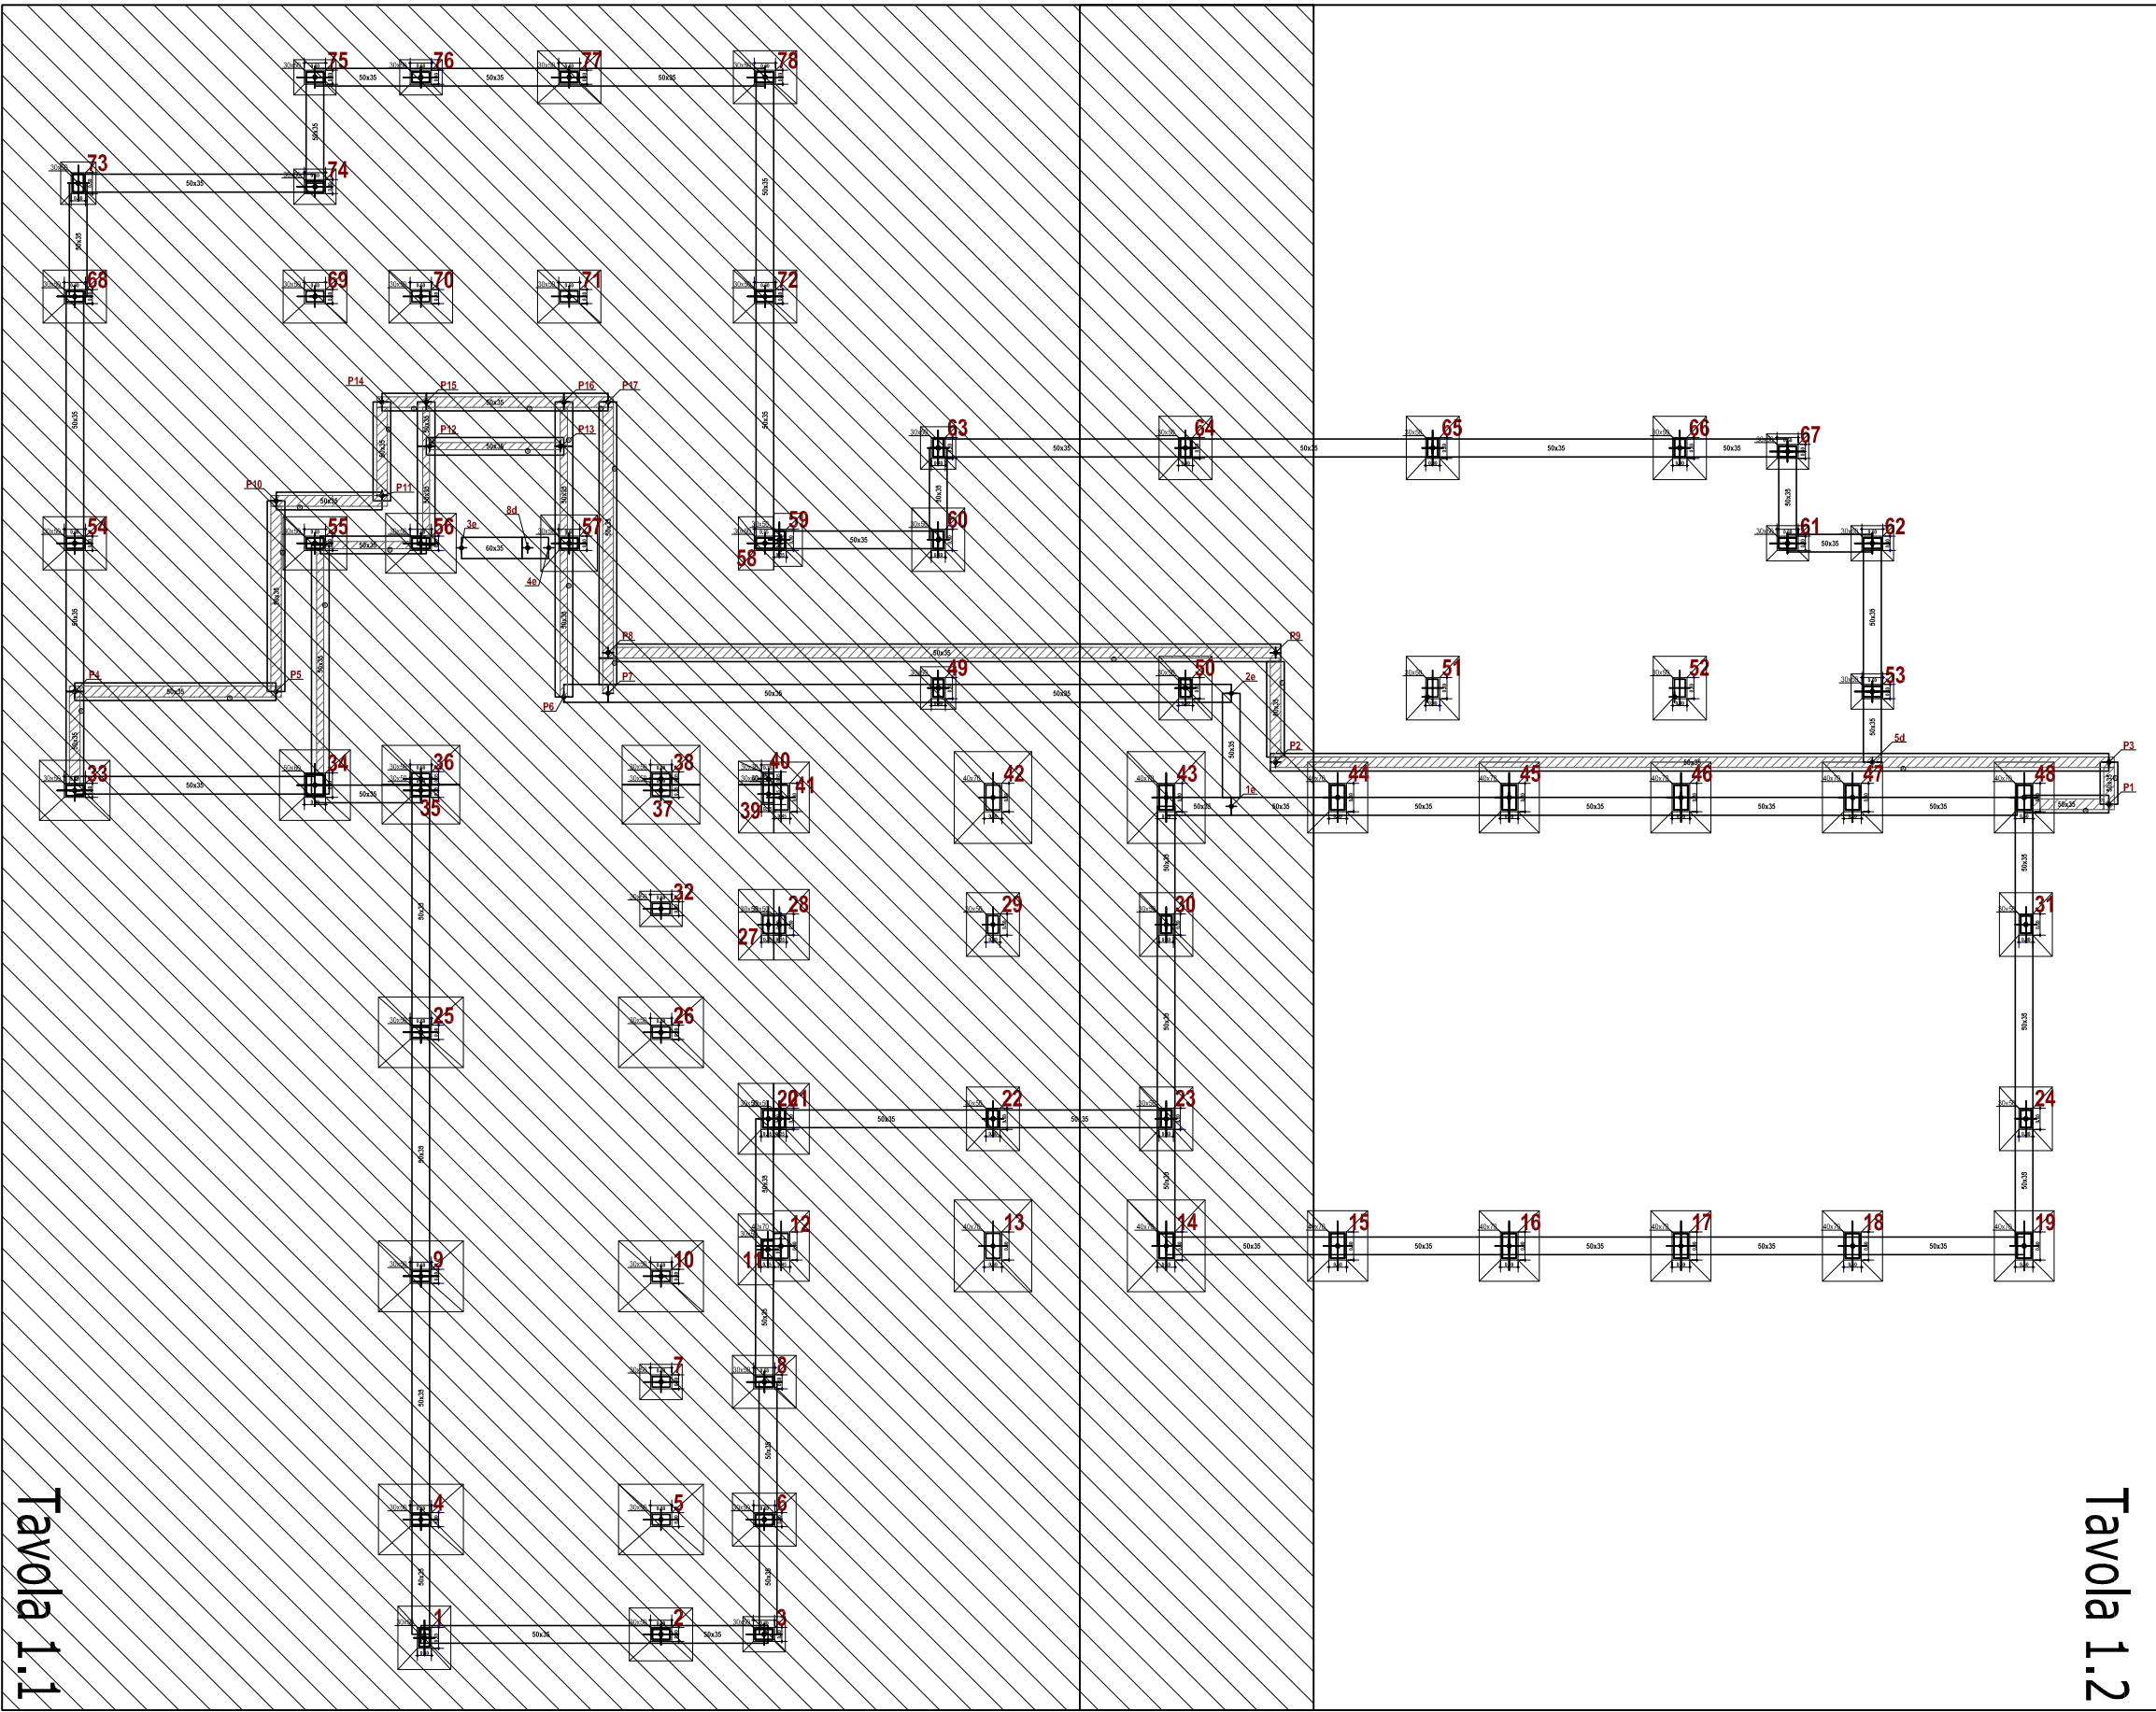

piano d'insieme scala 1:200

