


COMUNE DI PALAU
Provincia di Sassari

OGGETTO: Realizzazione piazzale per il lavaggio
degli automezzi adibiti al trasporto
dei rifiuti solidi urbani.


LOC. SANGAINU - AREA DEPURATIVA

ESTRATTO PLANIMETRICO
SCALA 1:4000

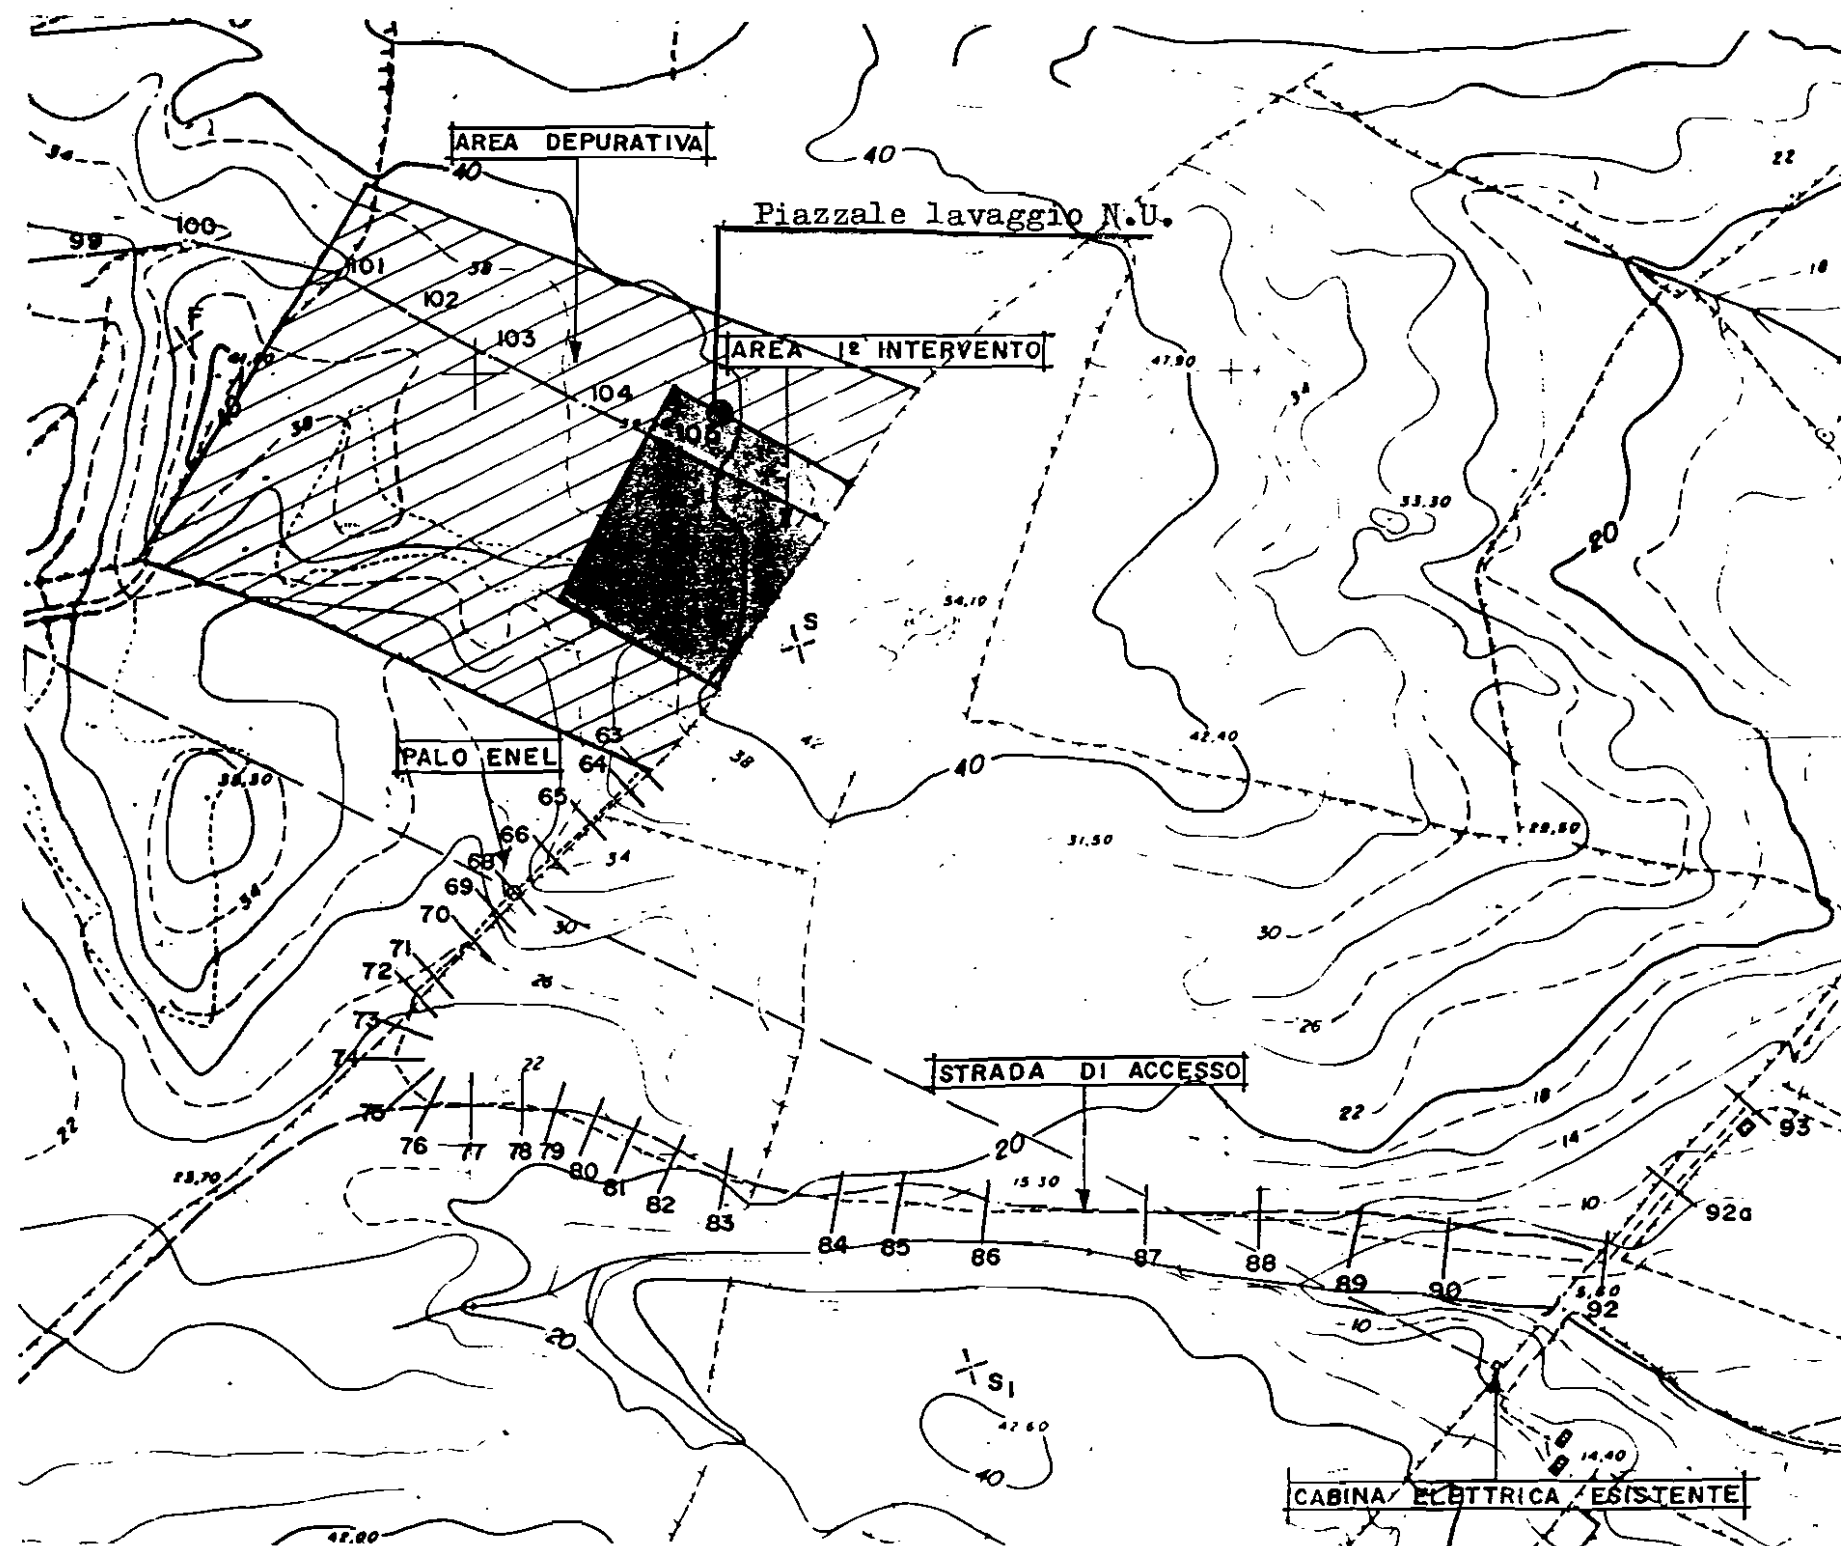

IL TECNICO COMUNALE
(Tivedu Geom. Civ. 1971)

Live

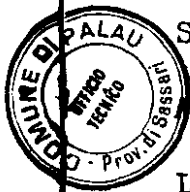

STRALCIO PLANIMETRIA DI POSIZIONAMENTO

AREA IMPIANTO DI DEPURAZIONE .

LOC. SANGAINU - SCALA 1:250



- Lavori in progetto.

LEGENDA

RIF.

DESCRIZIONE

- | | |
|---|----------------------------------|
| 1 | ricevimento pozzi neri |
| 2 | grigliatura |
| 3 | dissabbiatura |
| 4 | misura della portata |
| 5 | PIAZZALE LAVAGGIO AUTOMEZZI N.U. |

