



REALIZZAZIONE SOTTOPASSO PEDONALE PONTE FERROVIARIO

CUP : H71B21006230004

PROGETTO DI FATTIBILITA' TECNICA ED ECONOMICA

ELABORATO

TAVOLA

PROSPETTI E SEZIONE X - X

7

AGGIORNAMENTO

DATA

MAGGIO 2022

SCALA

1:100

RUP : ARCH. GIOVANNI TIVEDDU

REDAZIONE : ING. ELENA DEMARTIS

COLLABORAZIONE : ARCH. MARIA EMANUELA FARA

-- STUDIO DI INGEGNERIA CIVILE --


REG. COLTINCHE

07045 OSSI (SS) - TEL. 3381220466


IL SINDACO

FRANCESCO GIUSEPPE MANNA

IL PROGETTISTA

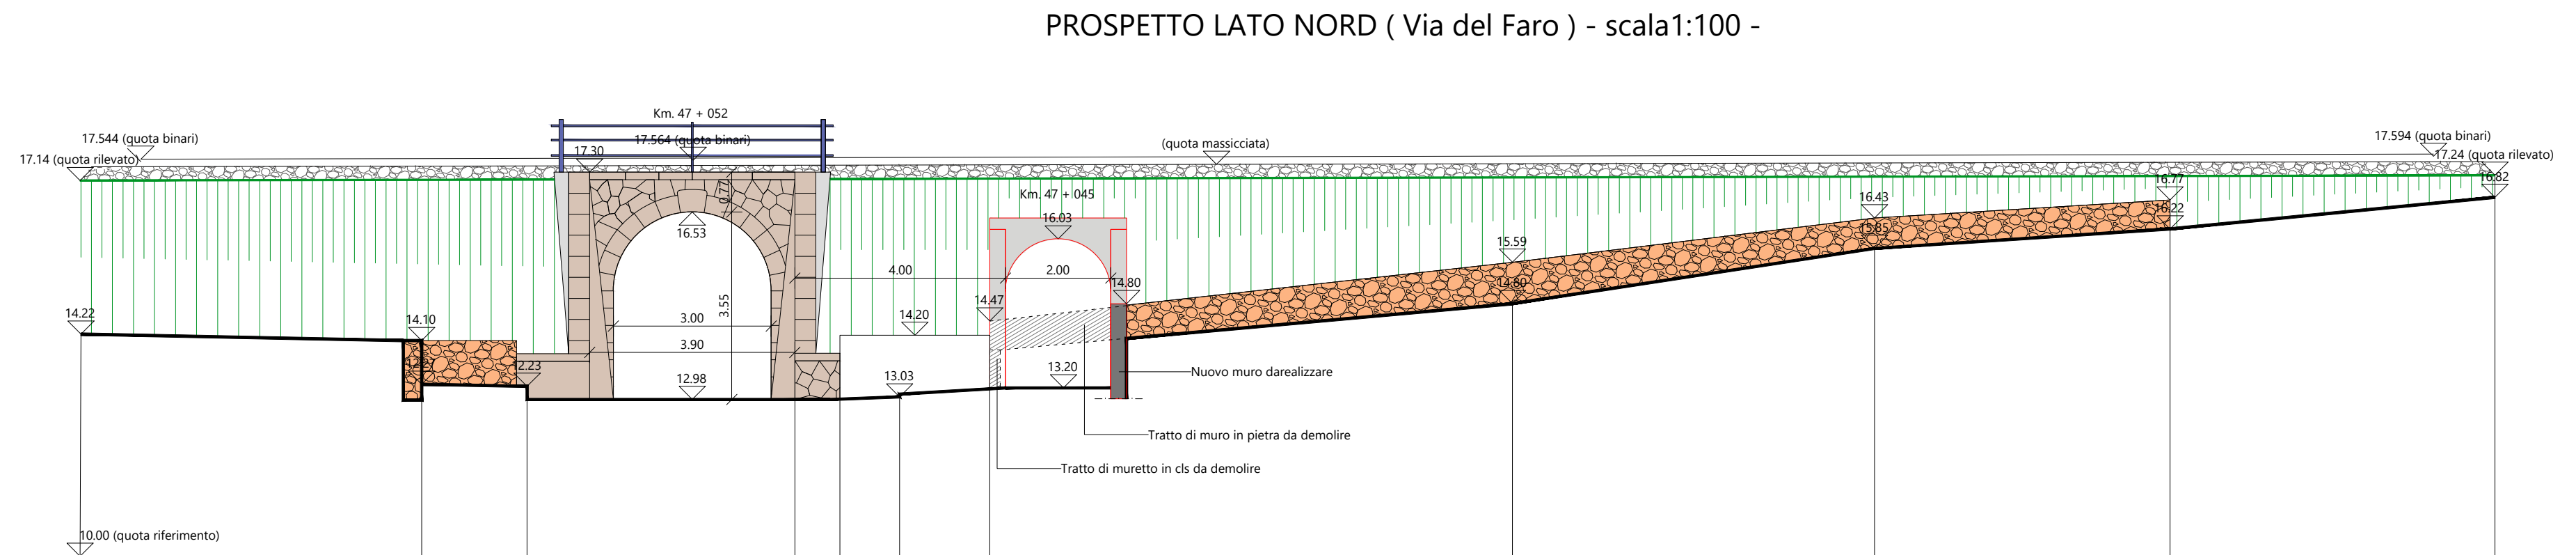

PROSPETTO LATO SUD (Via Stazione) - scala 1:100 -

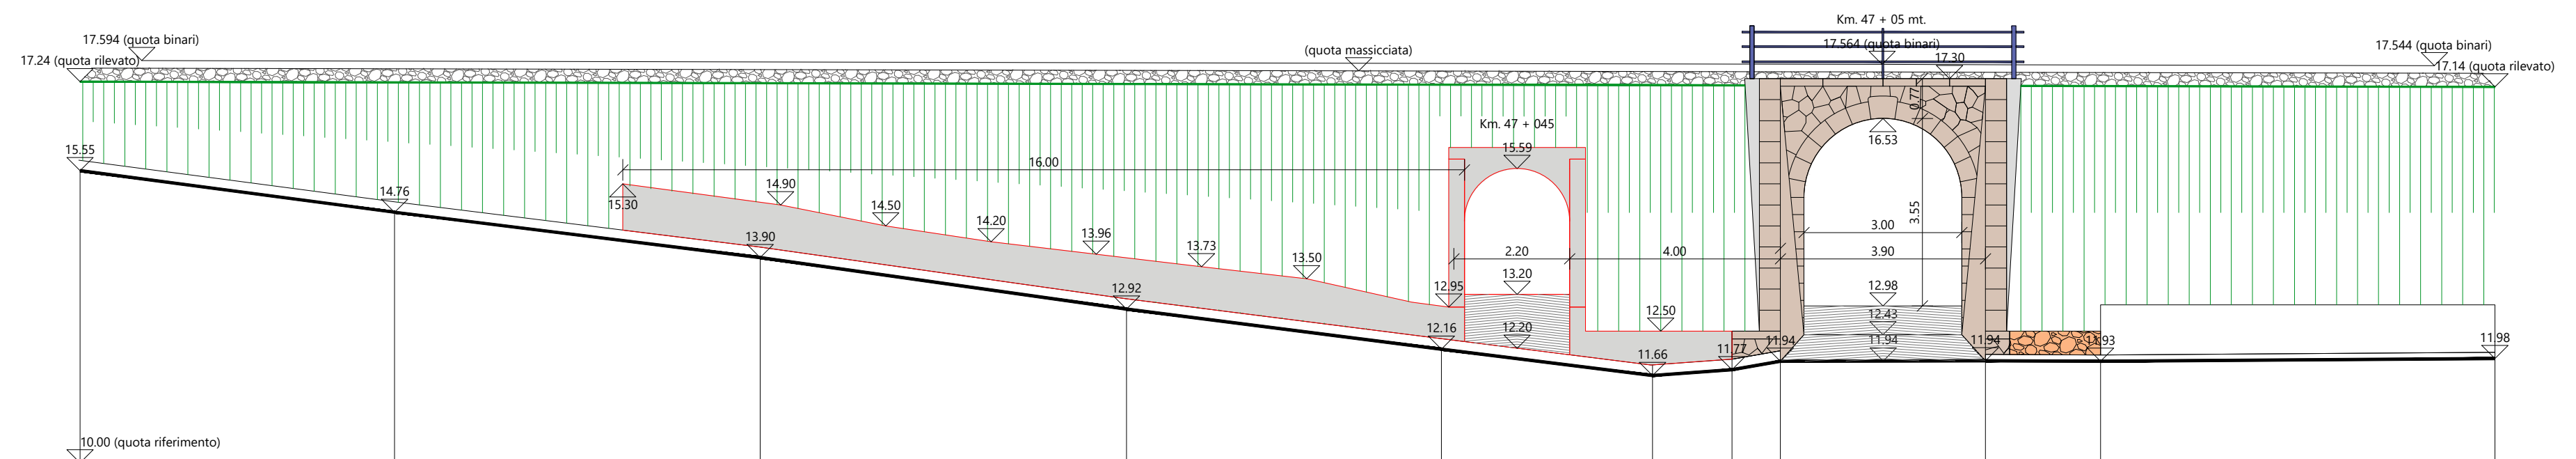

SEZIONE X - X - scala 1:100 -

