



SEZIONE X-X SCATOLARE - Scala 1:25 -

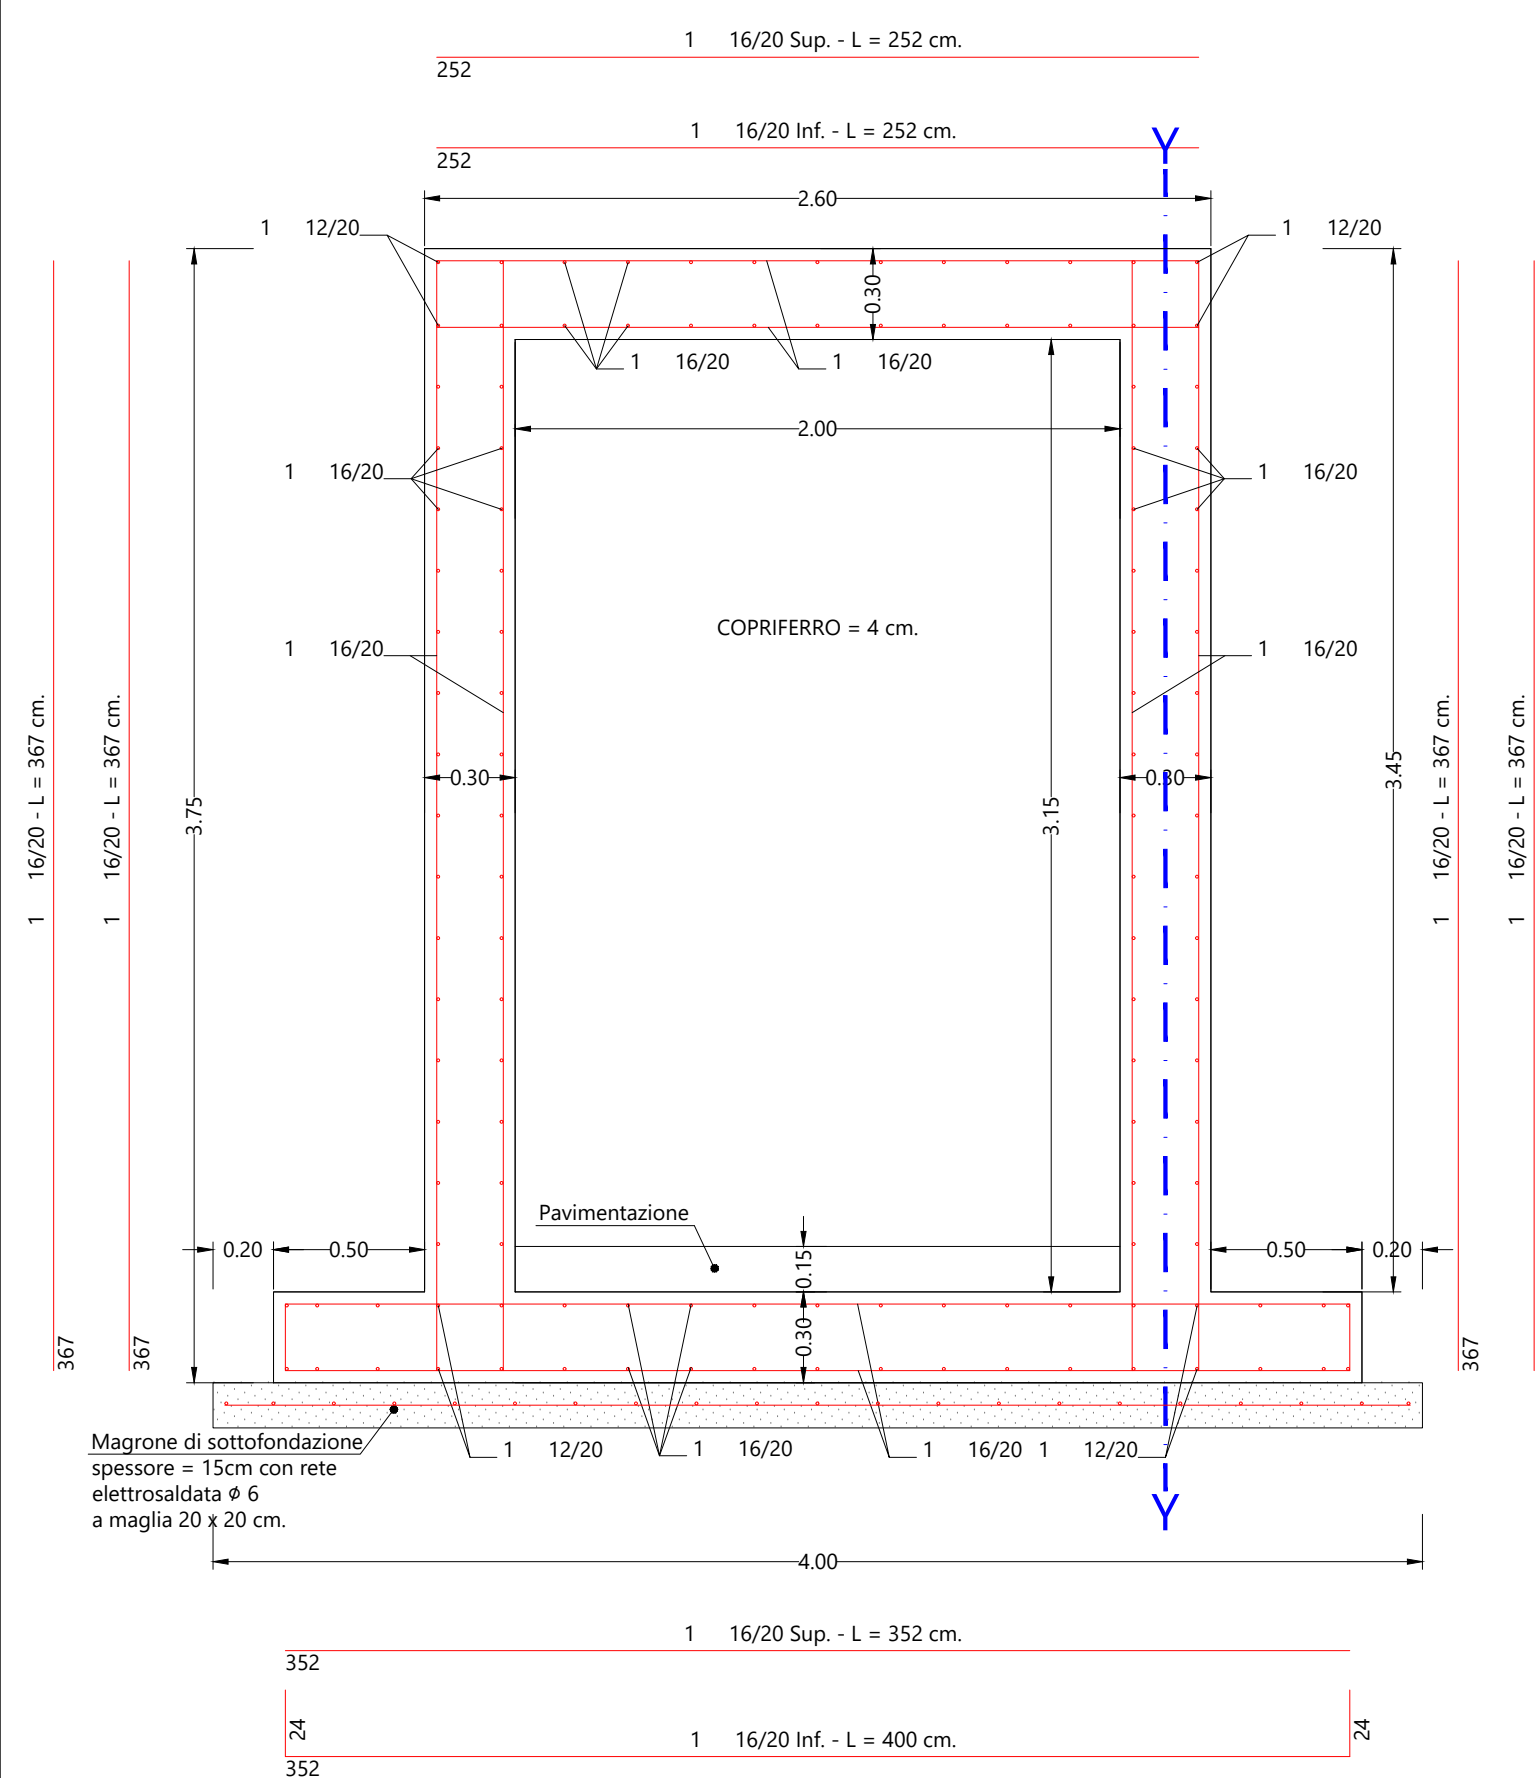


ARMATURE:

DOPPIO Ø 16/20 IN ENTRAMBE LE DIREZIONI NEI SOLETTONI
DOPPIO Ø 16/20 VERTICALE E DOPPIO Ø 12/20 ORIZZONTALE NEI SETTI
A TAGLIO NEI QUATTRO SPIGOLI: Ø 16/20 LUNGHI 1.20 M

SEZIONE Y-Y SCATOLARE - Scala 1:25 -

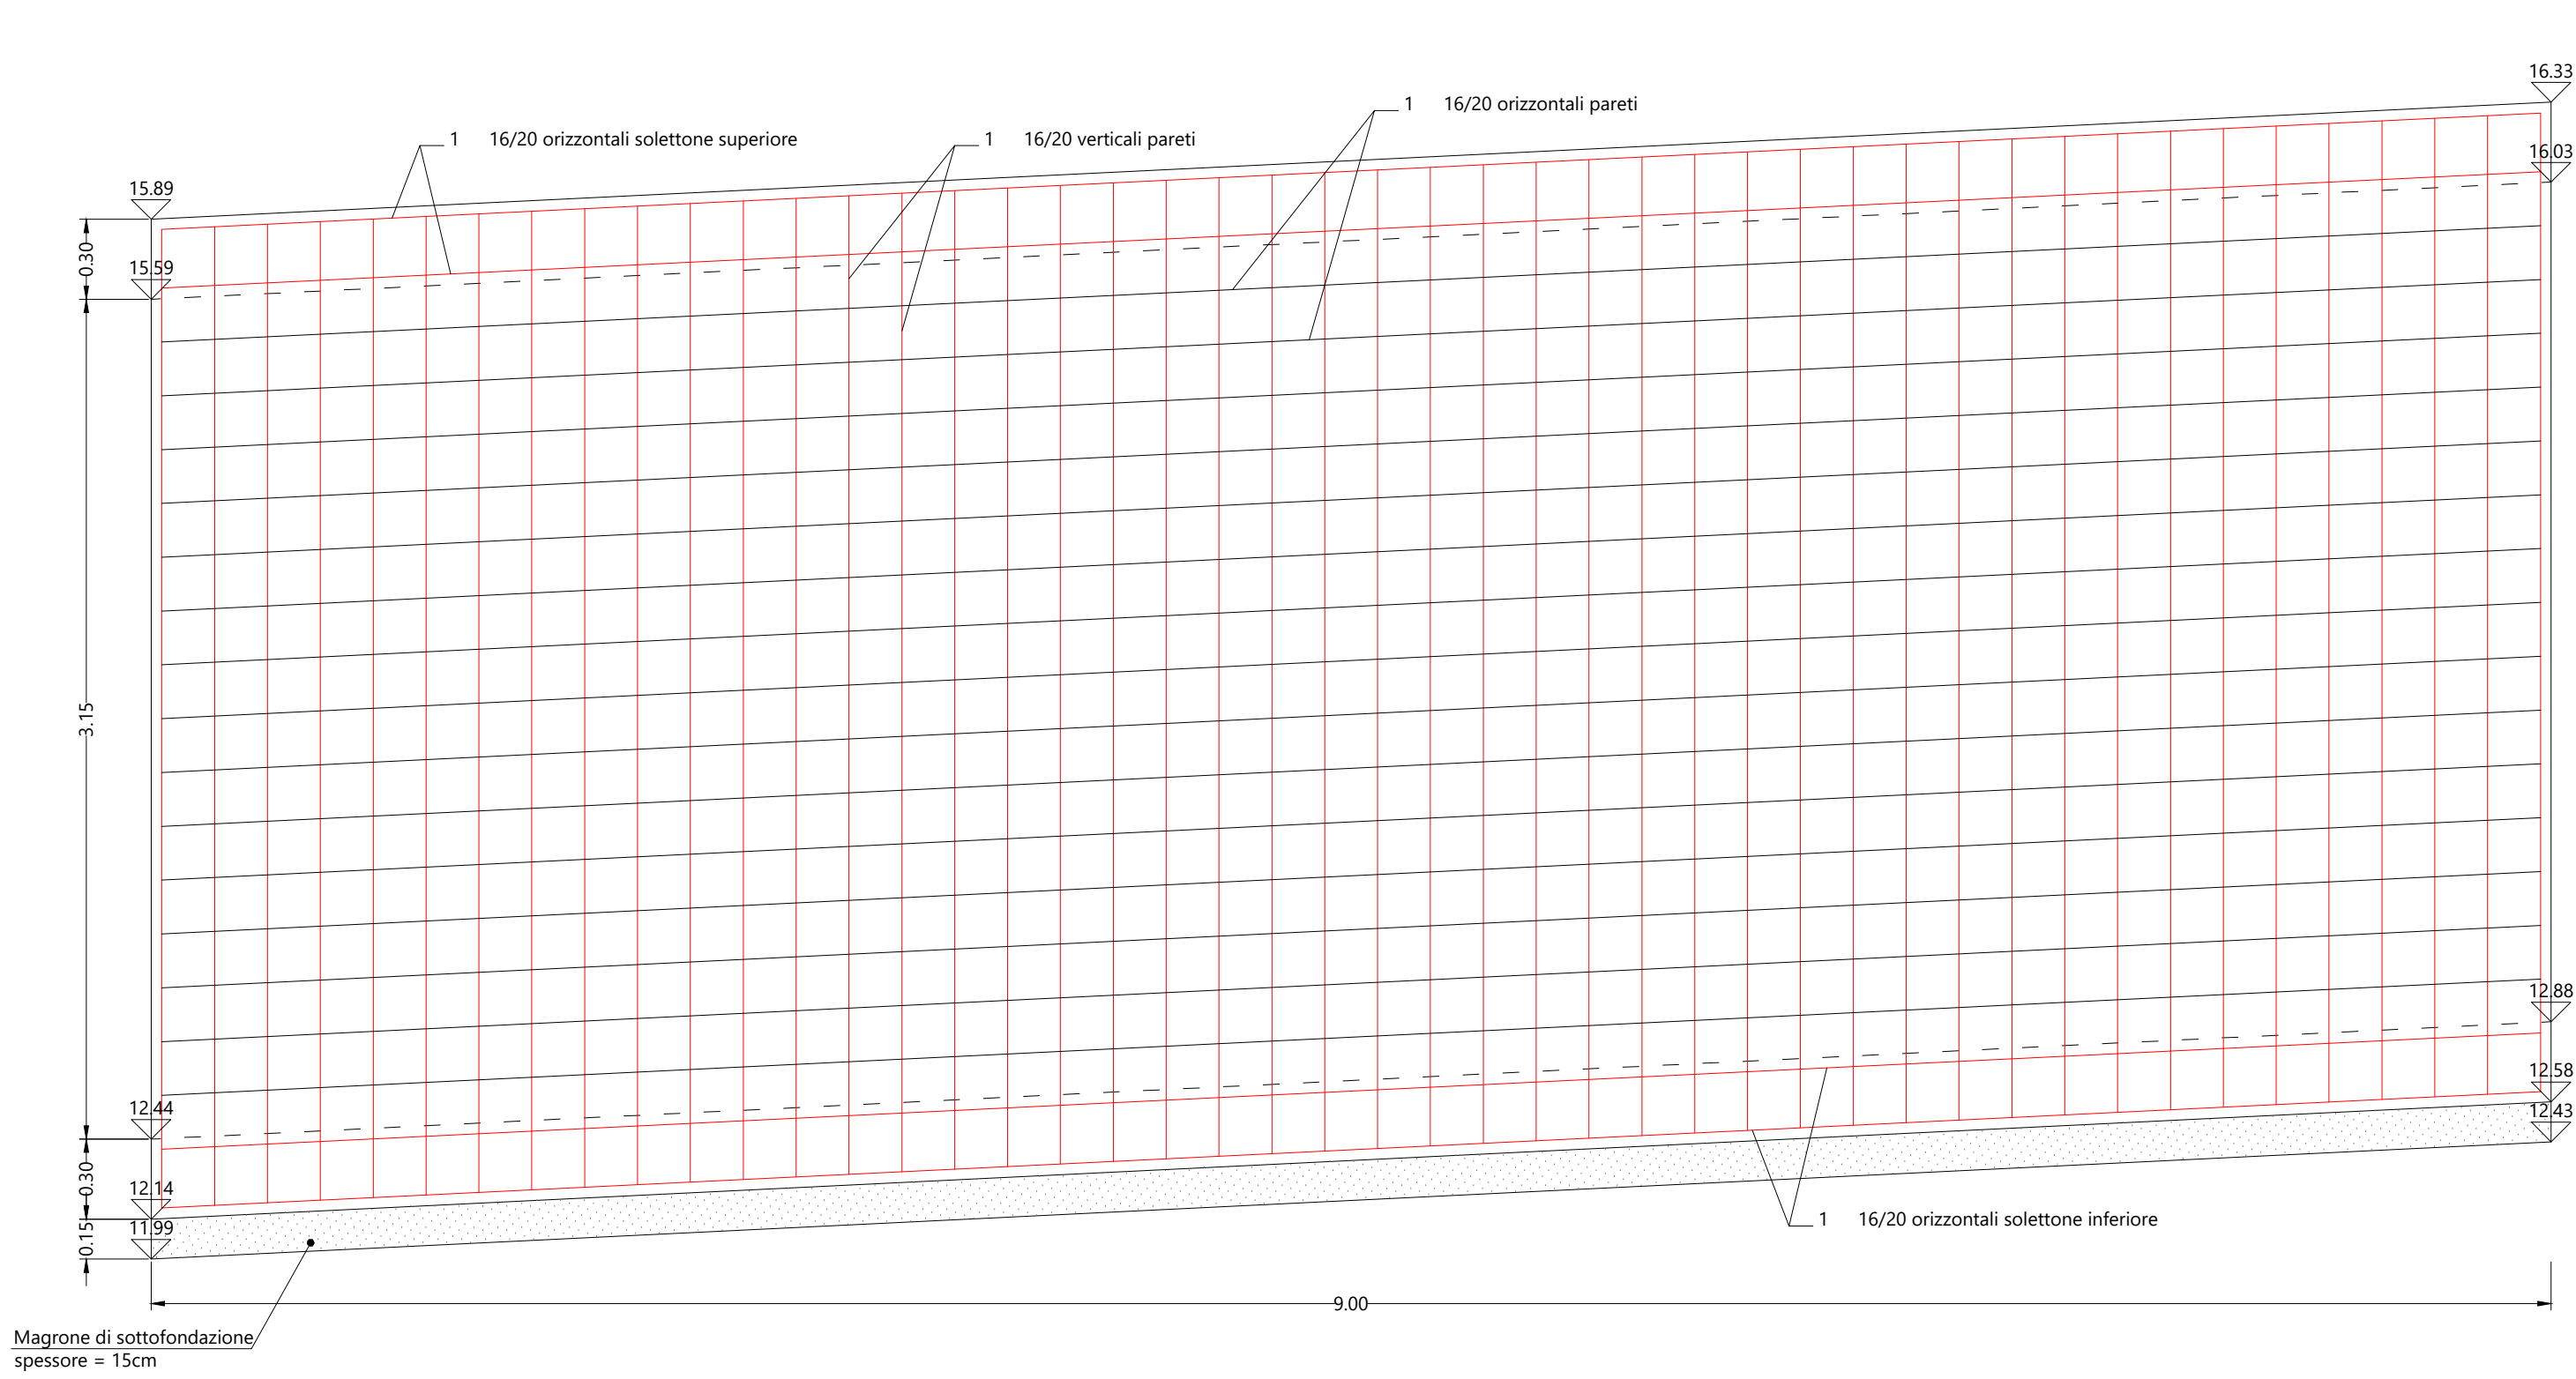

VISTA PROSPETTICA SCATOLARE - Scala 1:25 -

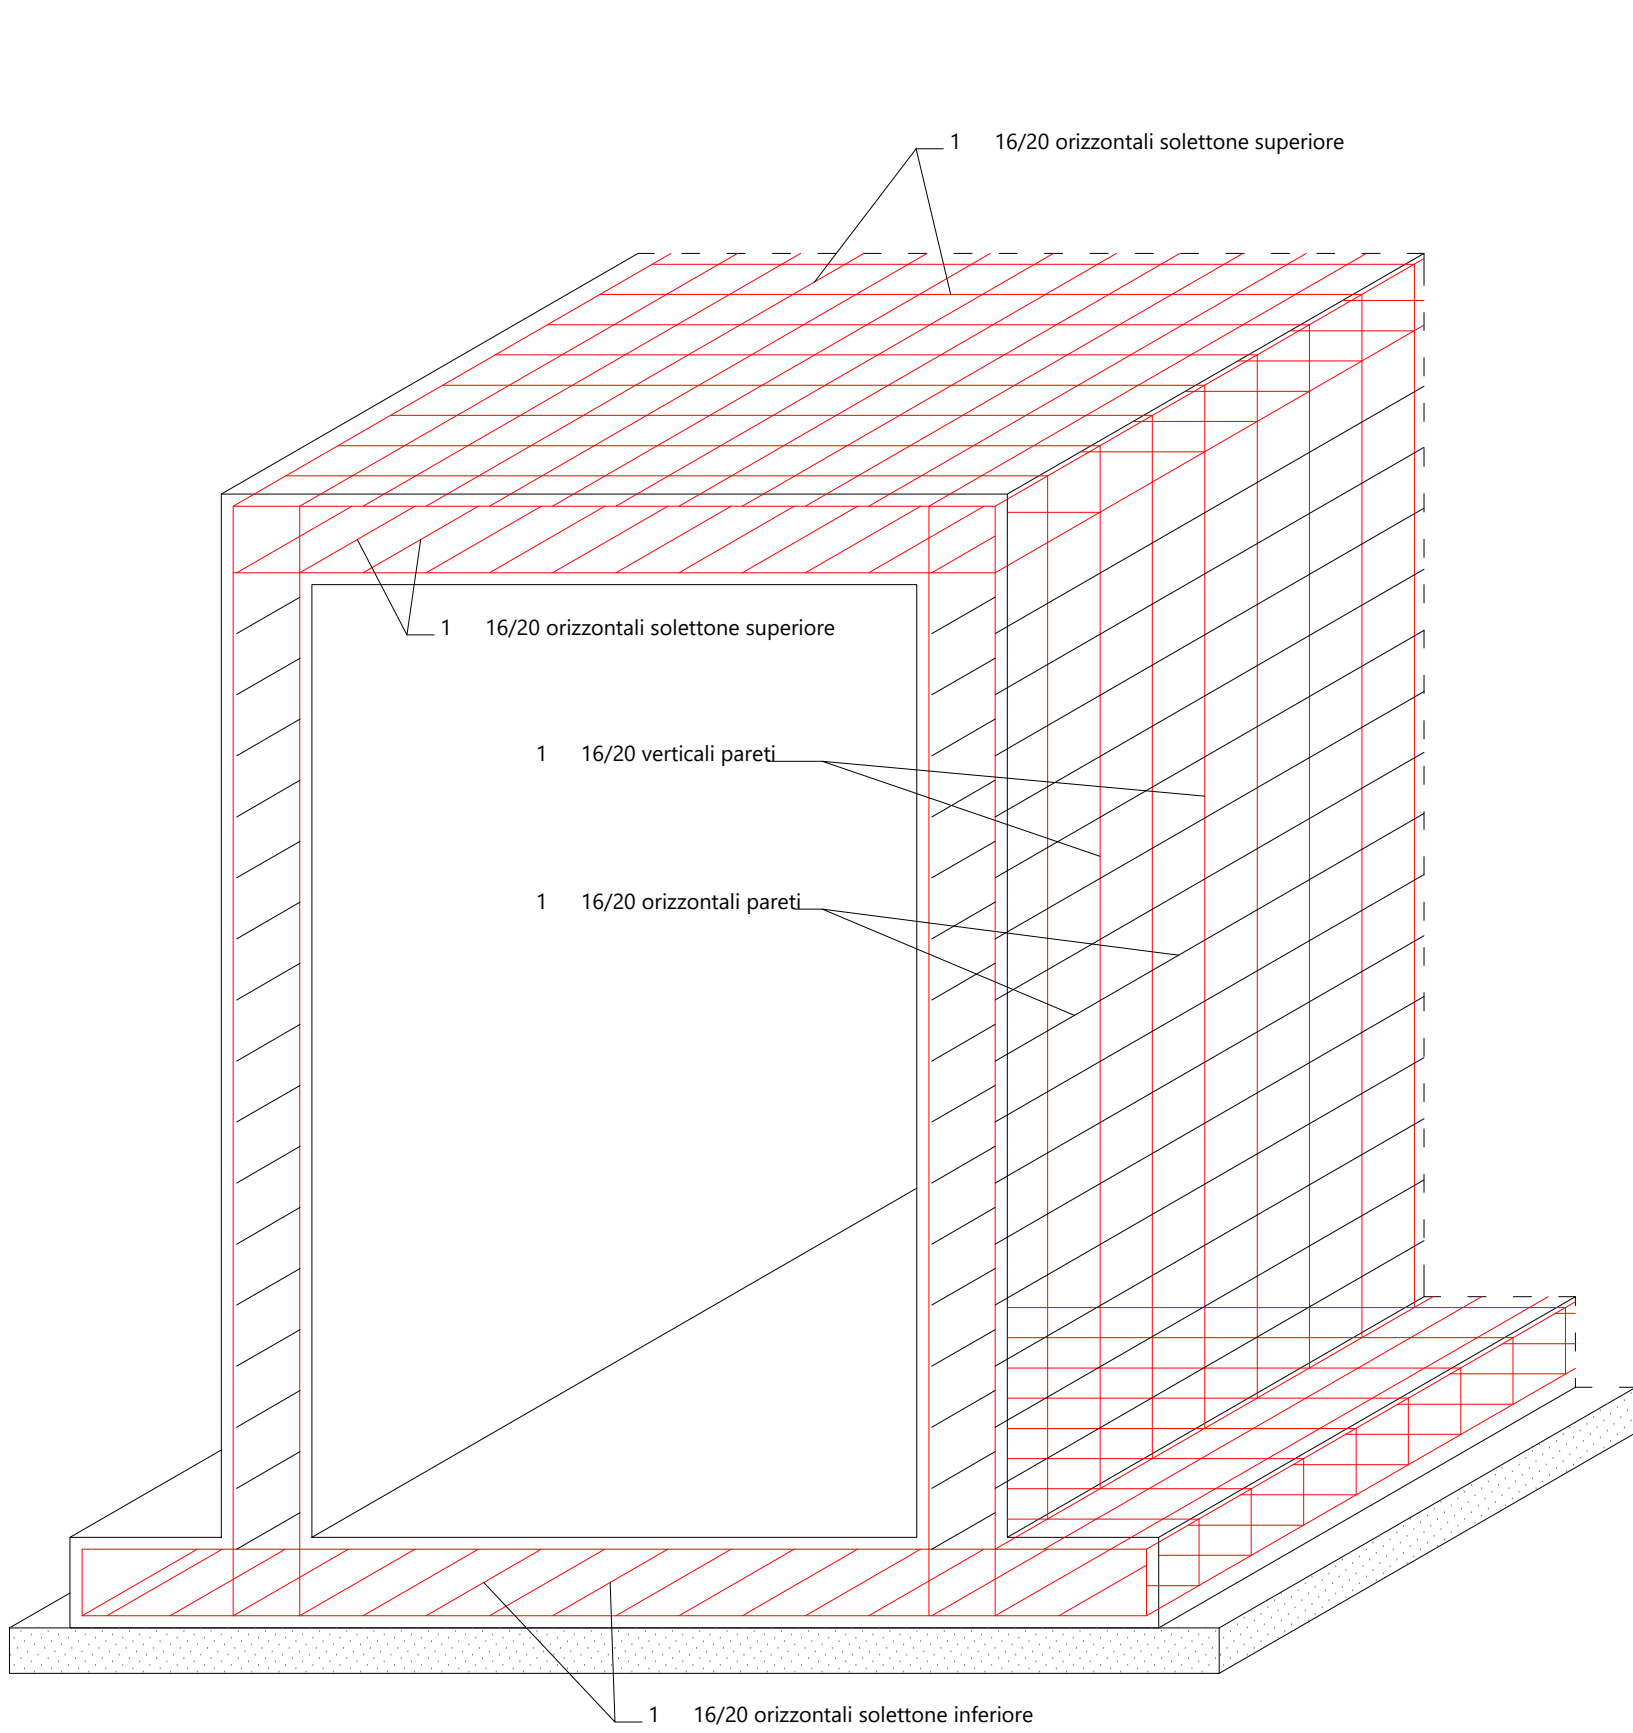

COMUNE DI PALAU (SS)

REALIZZAZIONE SOTTOPASSO PEDONALE
PONTE FERROVIARIO

CUP : H71B21006230004

PROGETTO DI FATTIBILITA' TECNICA ED ECONOMICA

ELABORATO

TAVOLA

PARTICOLARI COSTRUTTIVI
SCATOLARE E MURI

8

AGGIORNAMENTO

DATA

SCALA

MAGGIO 2022

VARIE

RUP : ARCH. GIOVANNI TIVEDDU

REDAZIONE : ING. ELENA DEMARTIS

COLLABORAZIONE : ARCH. MARIA EMANUELA FARA

-- STUDIO DI INGEGNERIA CIVILE --

REG. COLTINCHE

07045 OSSI (SS) - TEL. 3381220466


IL SINDACO

FRANCESCO GIUSEPPE MANNA

IL PROGETTISTA

MURO DI CONTRORIPA VIA STAZIONE

(h = 0.90 ÷ 1.15 mt. - b = 0.30 mt.) - scala 1:25 -

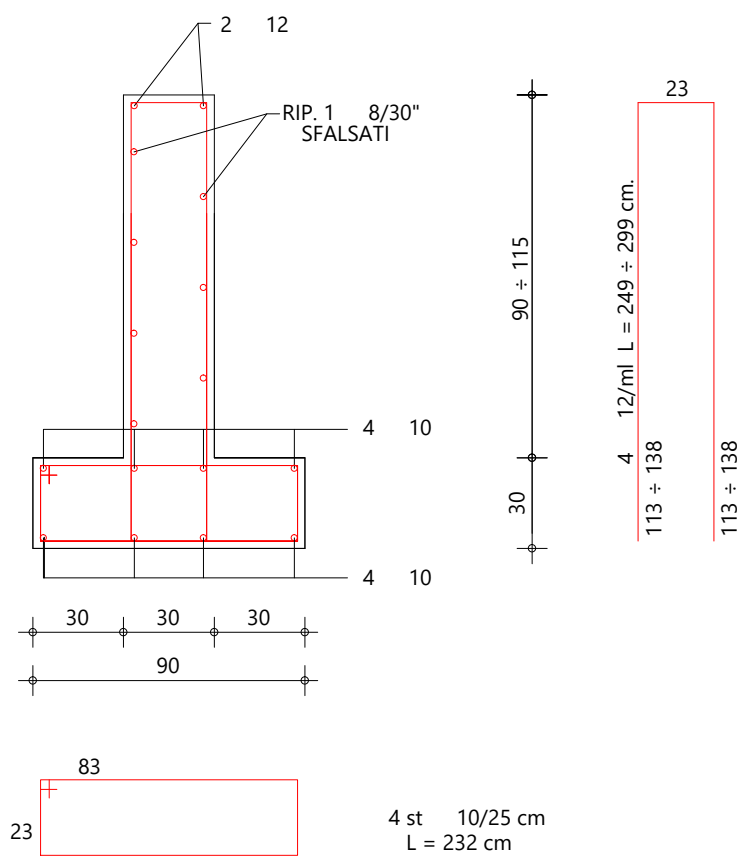

MURI DI SOSTEGNO IN PROSECUZIONE SCATOLARE - scala 1:25 -

