


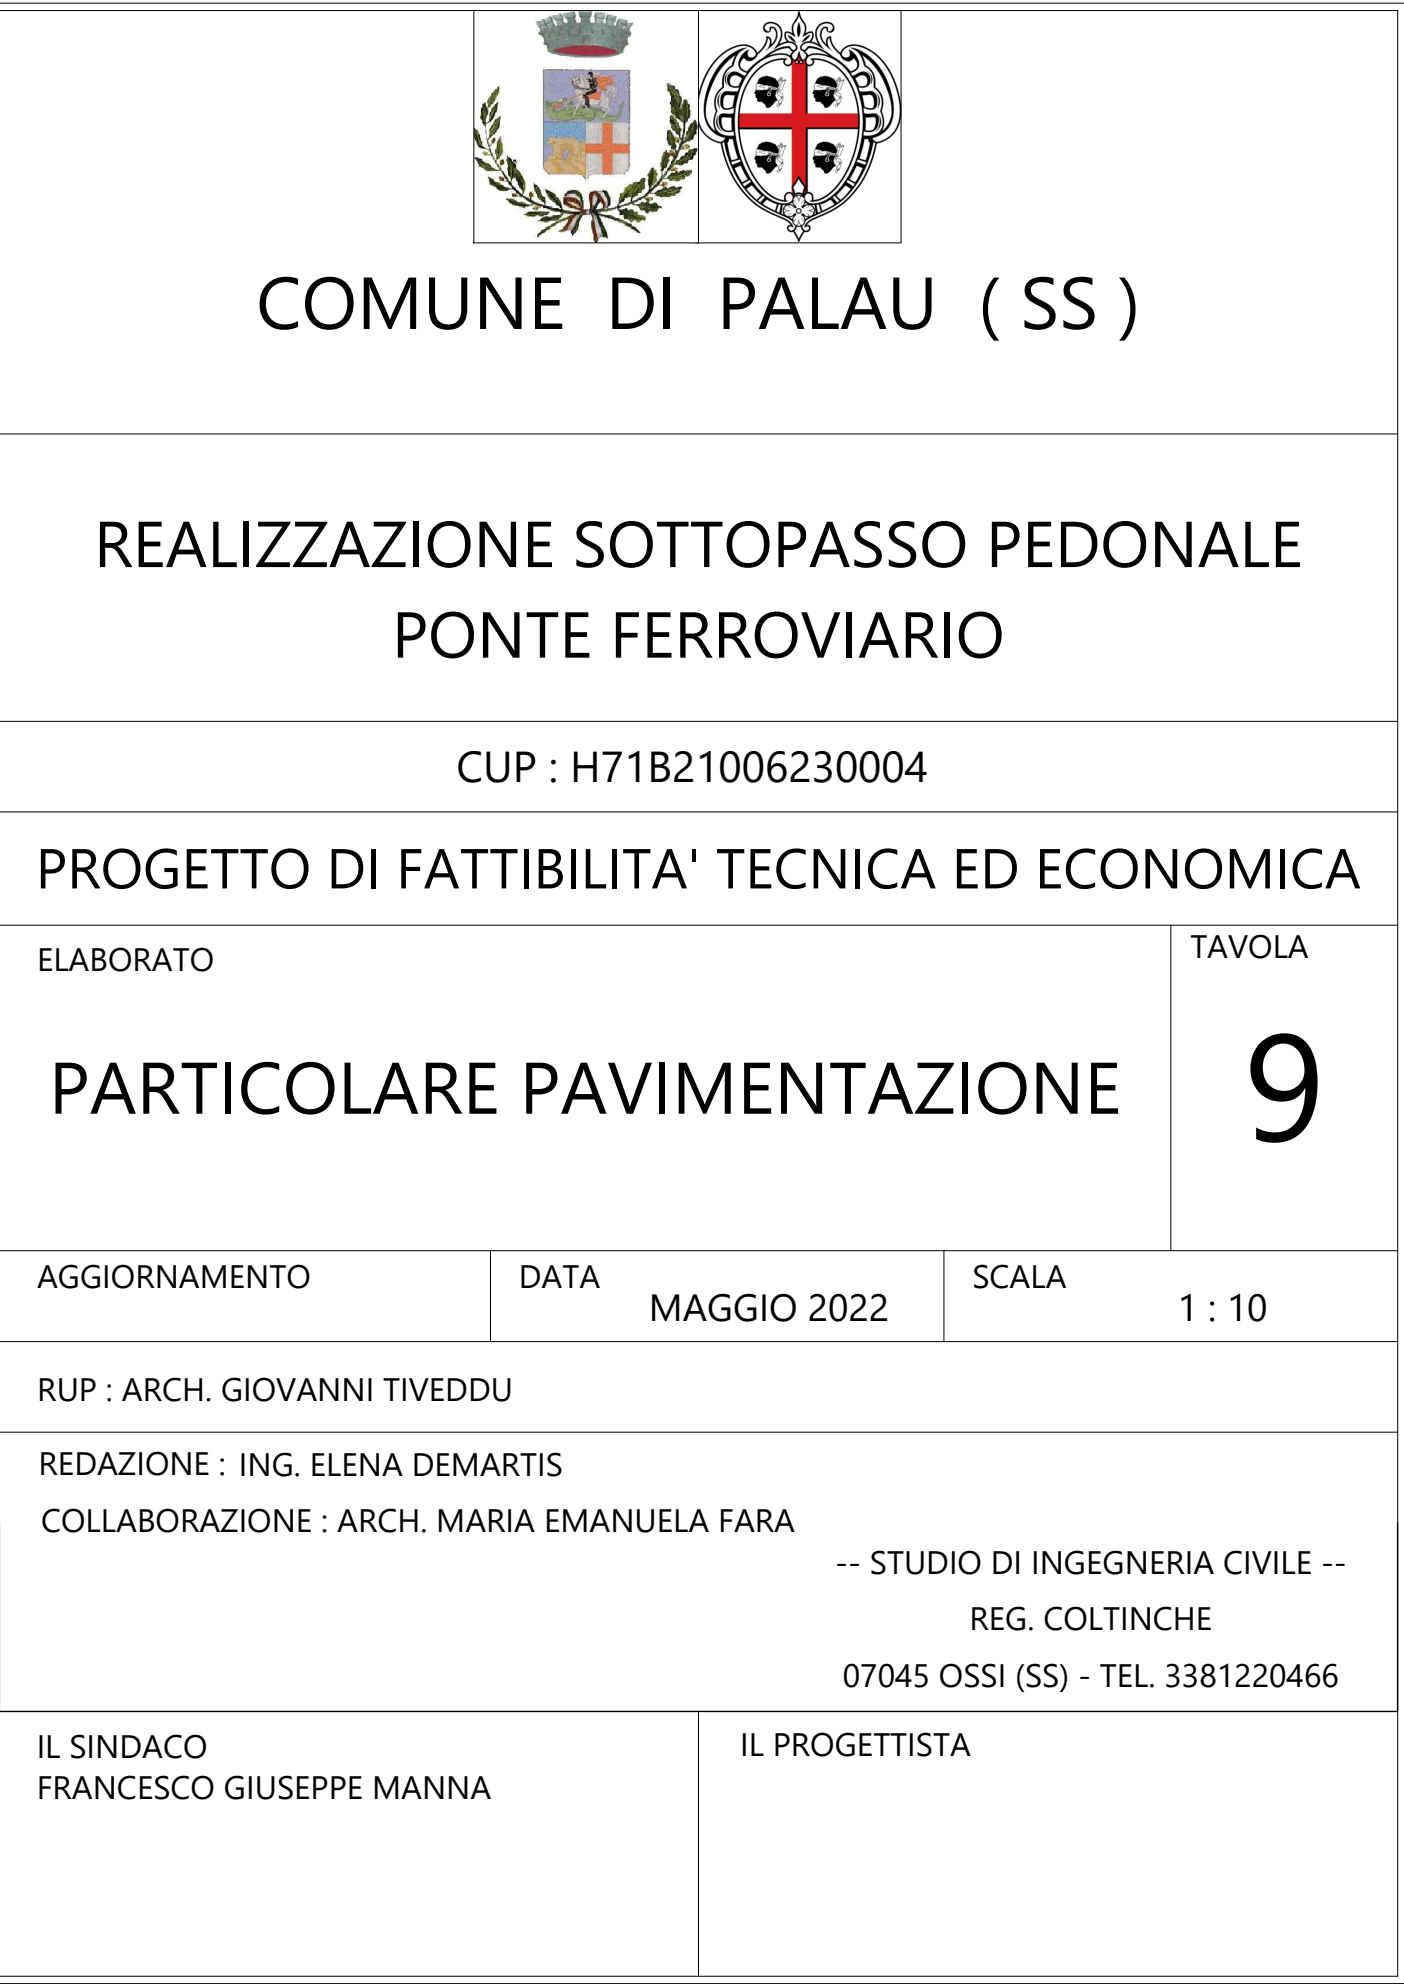

Sovrastuttura stradale via Stazione

Cordonata esistente in cls vibrato cm. 10 x 24

Pavimentazione architettonica eseguita con l'impiego di calcestruzzo classe C 25/30 con ghiaino a vista proveniente da cava certificata

8

≥ 20

Livellamento e spianamento del terreno eventuale ricarica con materiale di riciclo certificato nel rispetto dei CAM

PIANTA

PROSPETTO

80 mm.

83 mm.

Codice	Descrizione	Misure int. [mm]		Misure est. [mm]		Sp. pareti [mm]	Sp. fondo [mm]	Altezza est. [mm]	Altezza int. [mm]	Dim. incastro		Lunghezza	Peso [kg/m]
		A	B	C	D	E	F	H	H1	G	I	L	
*001141	Sezione circolare a 1 via	100	-	140	-	-	-	180	-	-	-	1000	34
*001142	Sezione circolare a 2 vie	100	-	270	-	-	-	180	-	-	-	1000	56
*001143	Sezione circolare a 1 via	150	-	205	-	-	-	190	-	-	-	1000	56
*001144	Sezione circolare a 2 vie	150	-	380	-	-	-	190	-	-	-	1000	92
*001145	Sezione circolare a 3 vie	150	-	550	-	-	-	190	-	-	-	1000	122
001153	Sezione a U ad incastro	300	310	420	430	80/70	60	360	300	50	70	2000	155
001150	Sezione a U ad incastro	400	410	530	550	85/75	70	370	300	40	60	2000	170
001152	Sezione a U ad incastro	400	410	530	550	85/75	55	455	400	-	-	2000	185
*001154	Sezione a U	500	520	600	620	50/60	60	560	500	-	-	1000	235
001155	Sezione a U	600	650	850	890	145/100	160	760	600	-	-	2000	630
001156	Sezione a U	550	570	750	780	95/105	100	500	400	-	-	2000	360
001157	Sezione a V gettate	500	1500	1090	-	50	50	650	600	-	-	2400	210
001140/C	Coperchio pedonale senza incastro	-	-	240	-	-	-	40	-	-	-	1000	23
001153/C	Coperchio pedonale con incastro	-	-	420	-	-	-	60	40	-	-	500	25
*001154/C	Coperchio pedonale con incastro	-	-	530	-	-	-	70	40	-	-	500	35