





Corografia - scala 1: 25.000

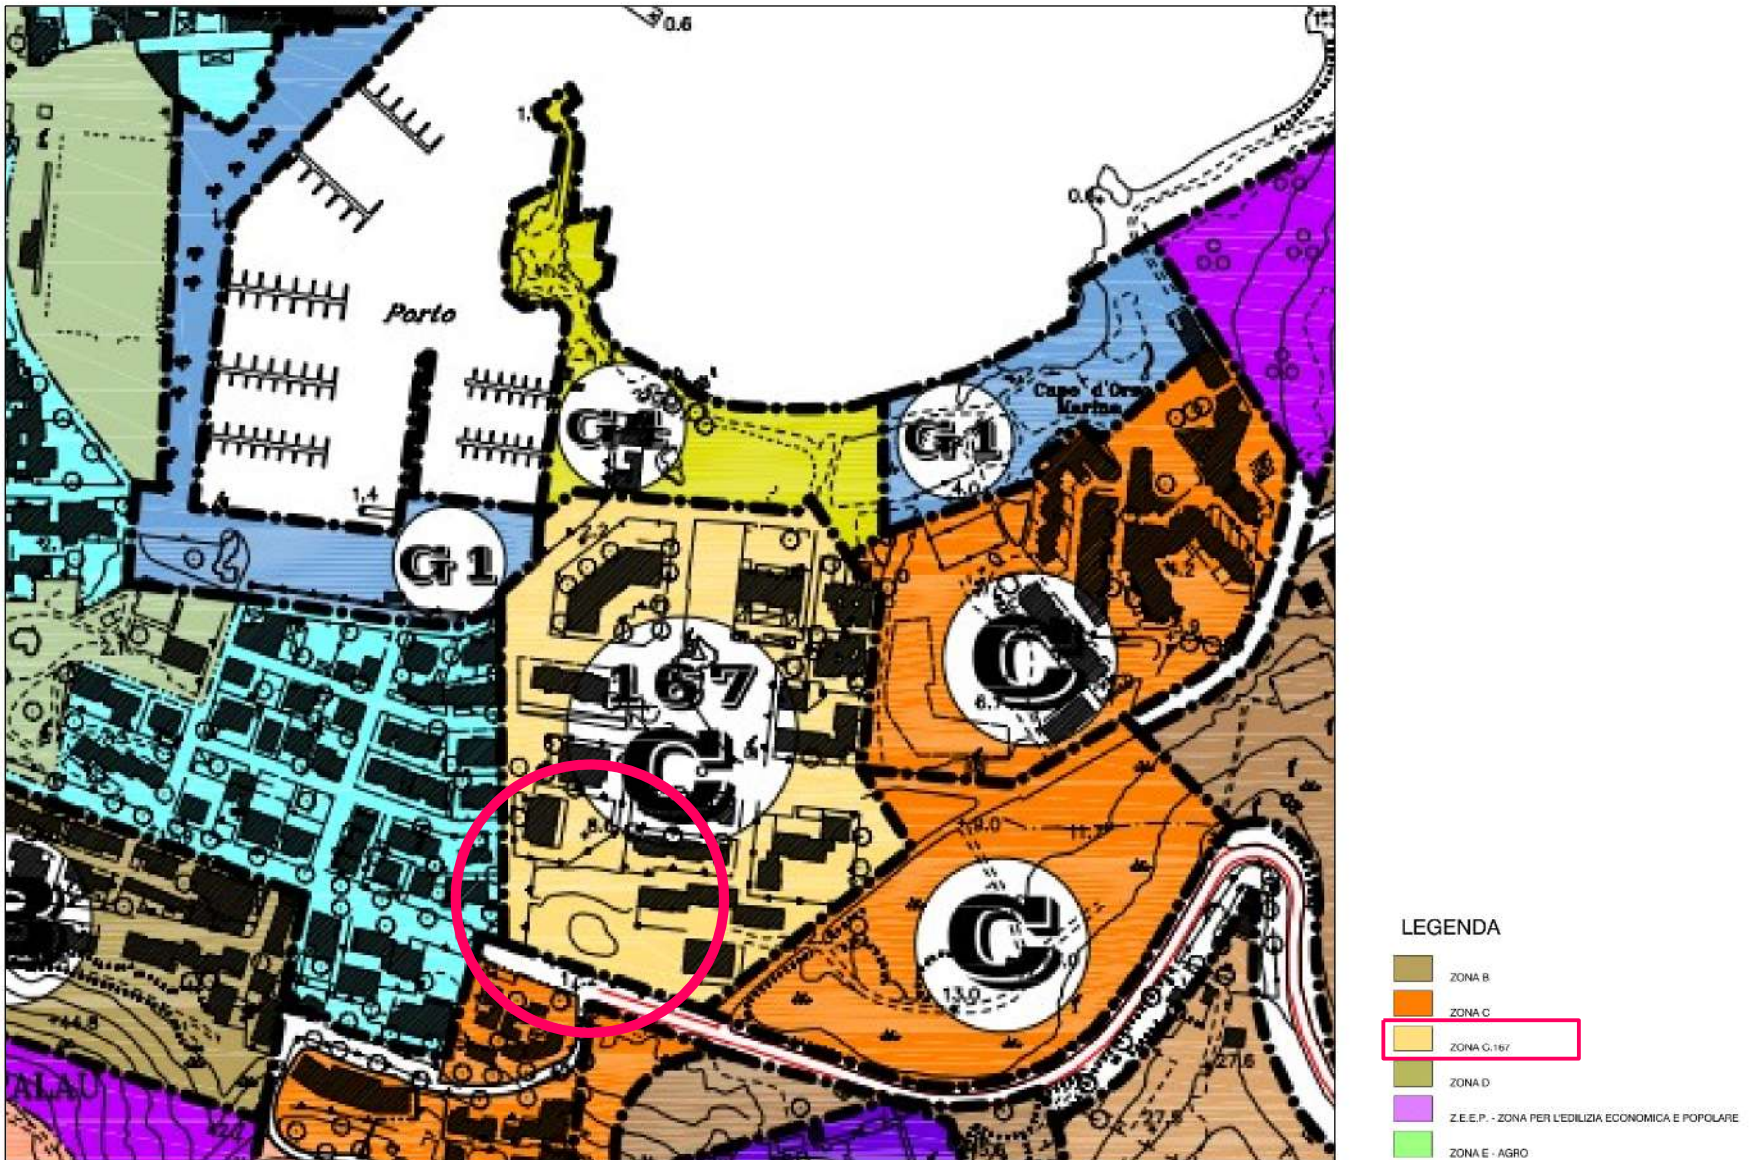


Estratto di P.U.C in adeguamento al P.A.I e al P.P.R. - scala 1: 4.000

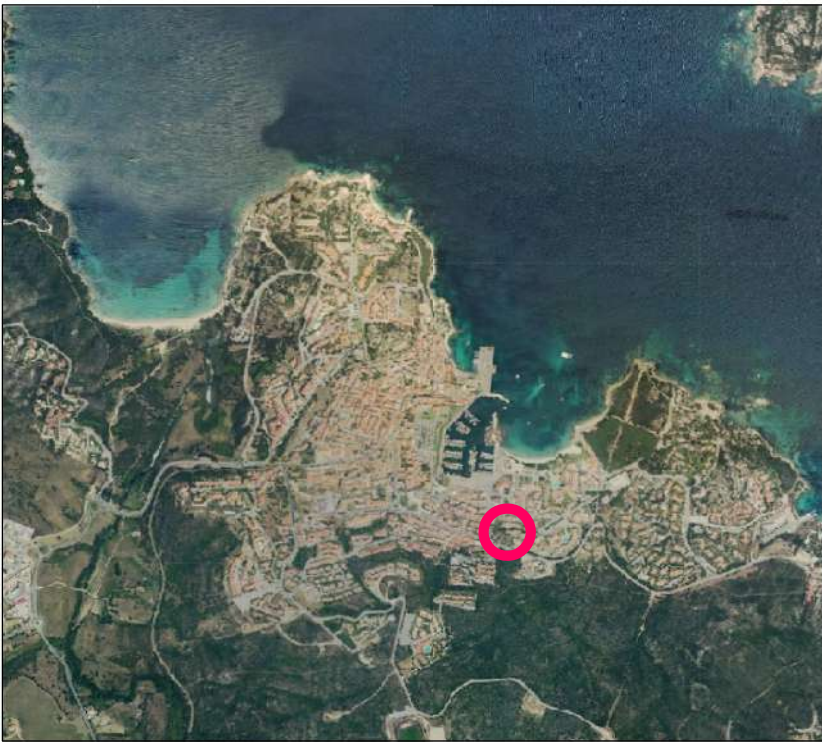

Ortofoto - scala 1: 25.000



Ortofoto di dettaglio - scala 1: 5.000

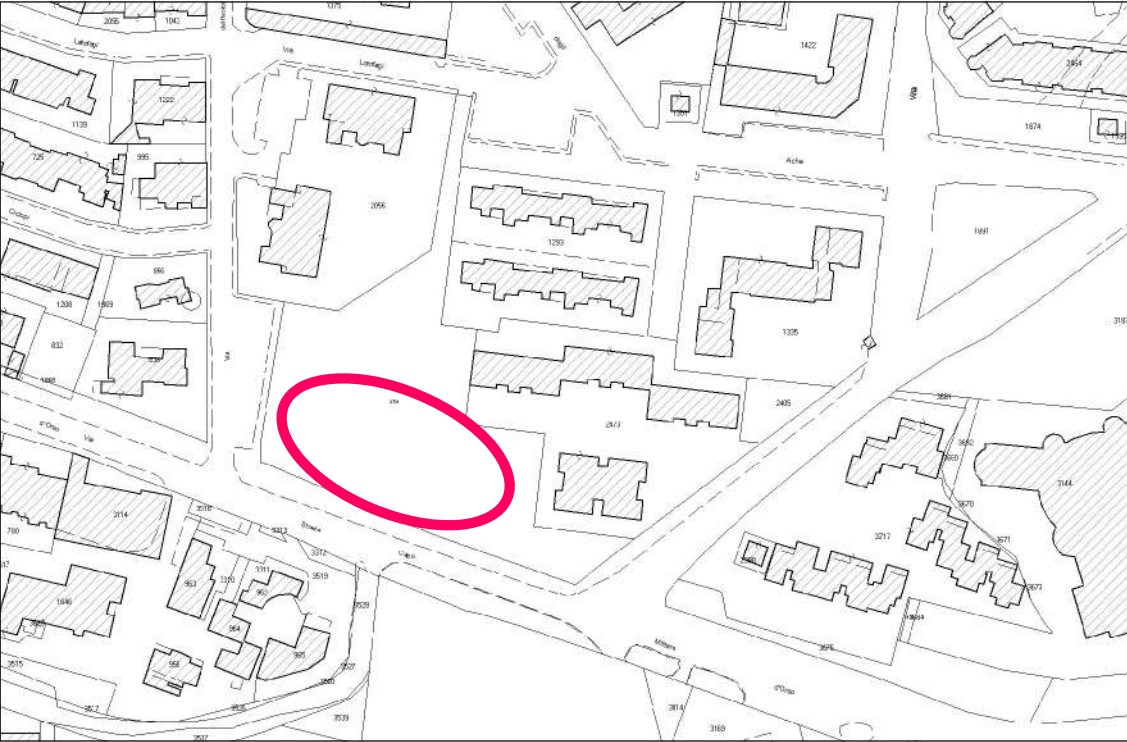

Estratto catastale. Foglio 6, mappale 1375 - scala 1: 2.000

Comune di Palau
Provincia di Olbia-Tempio
Settore Lavori Pubblici e Manutenzioni
plazza popoli d'europa, 1 - 07020 palau

LIVELLO
Progetto di fattibilità
tecnico economica

TITOLO del PROGETTO
Realizzazione parco pubblico attrezzato
Zona 167, comparto B

TAVOLA
1
DESCRIZIONE
Inquadramento territoriale
REVISIONE:

IL PROGETTISTA
Ufficio Tecnico Lavori Pubblici
IL SINDACO
Francesco Giuseppe MANNA



data elaborato
maggio 2022