


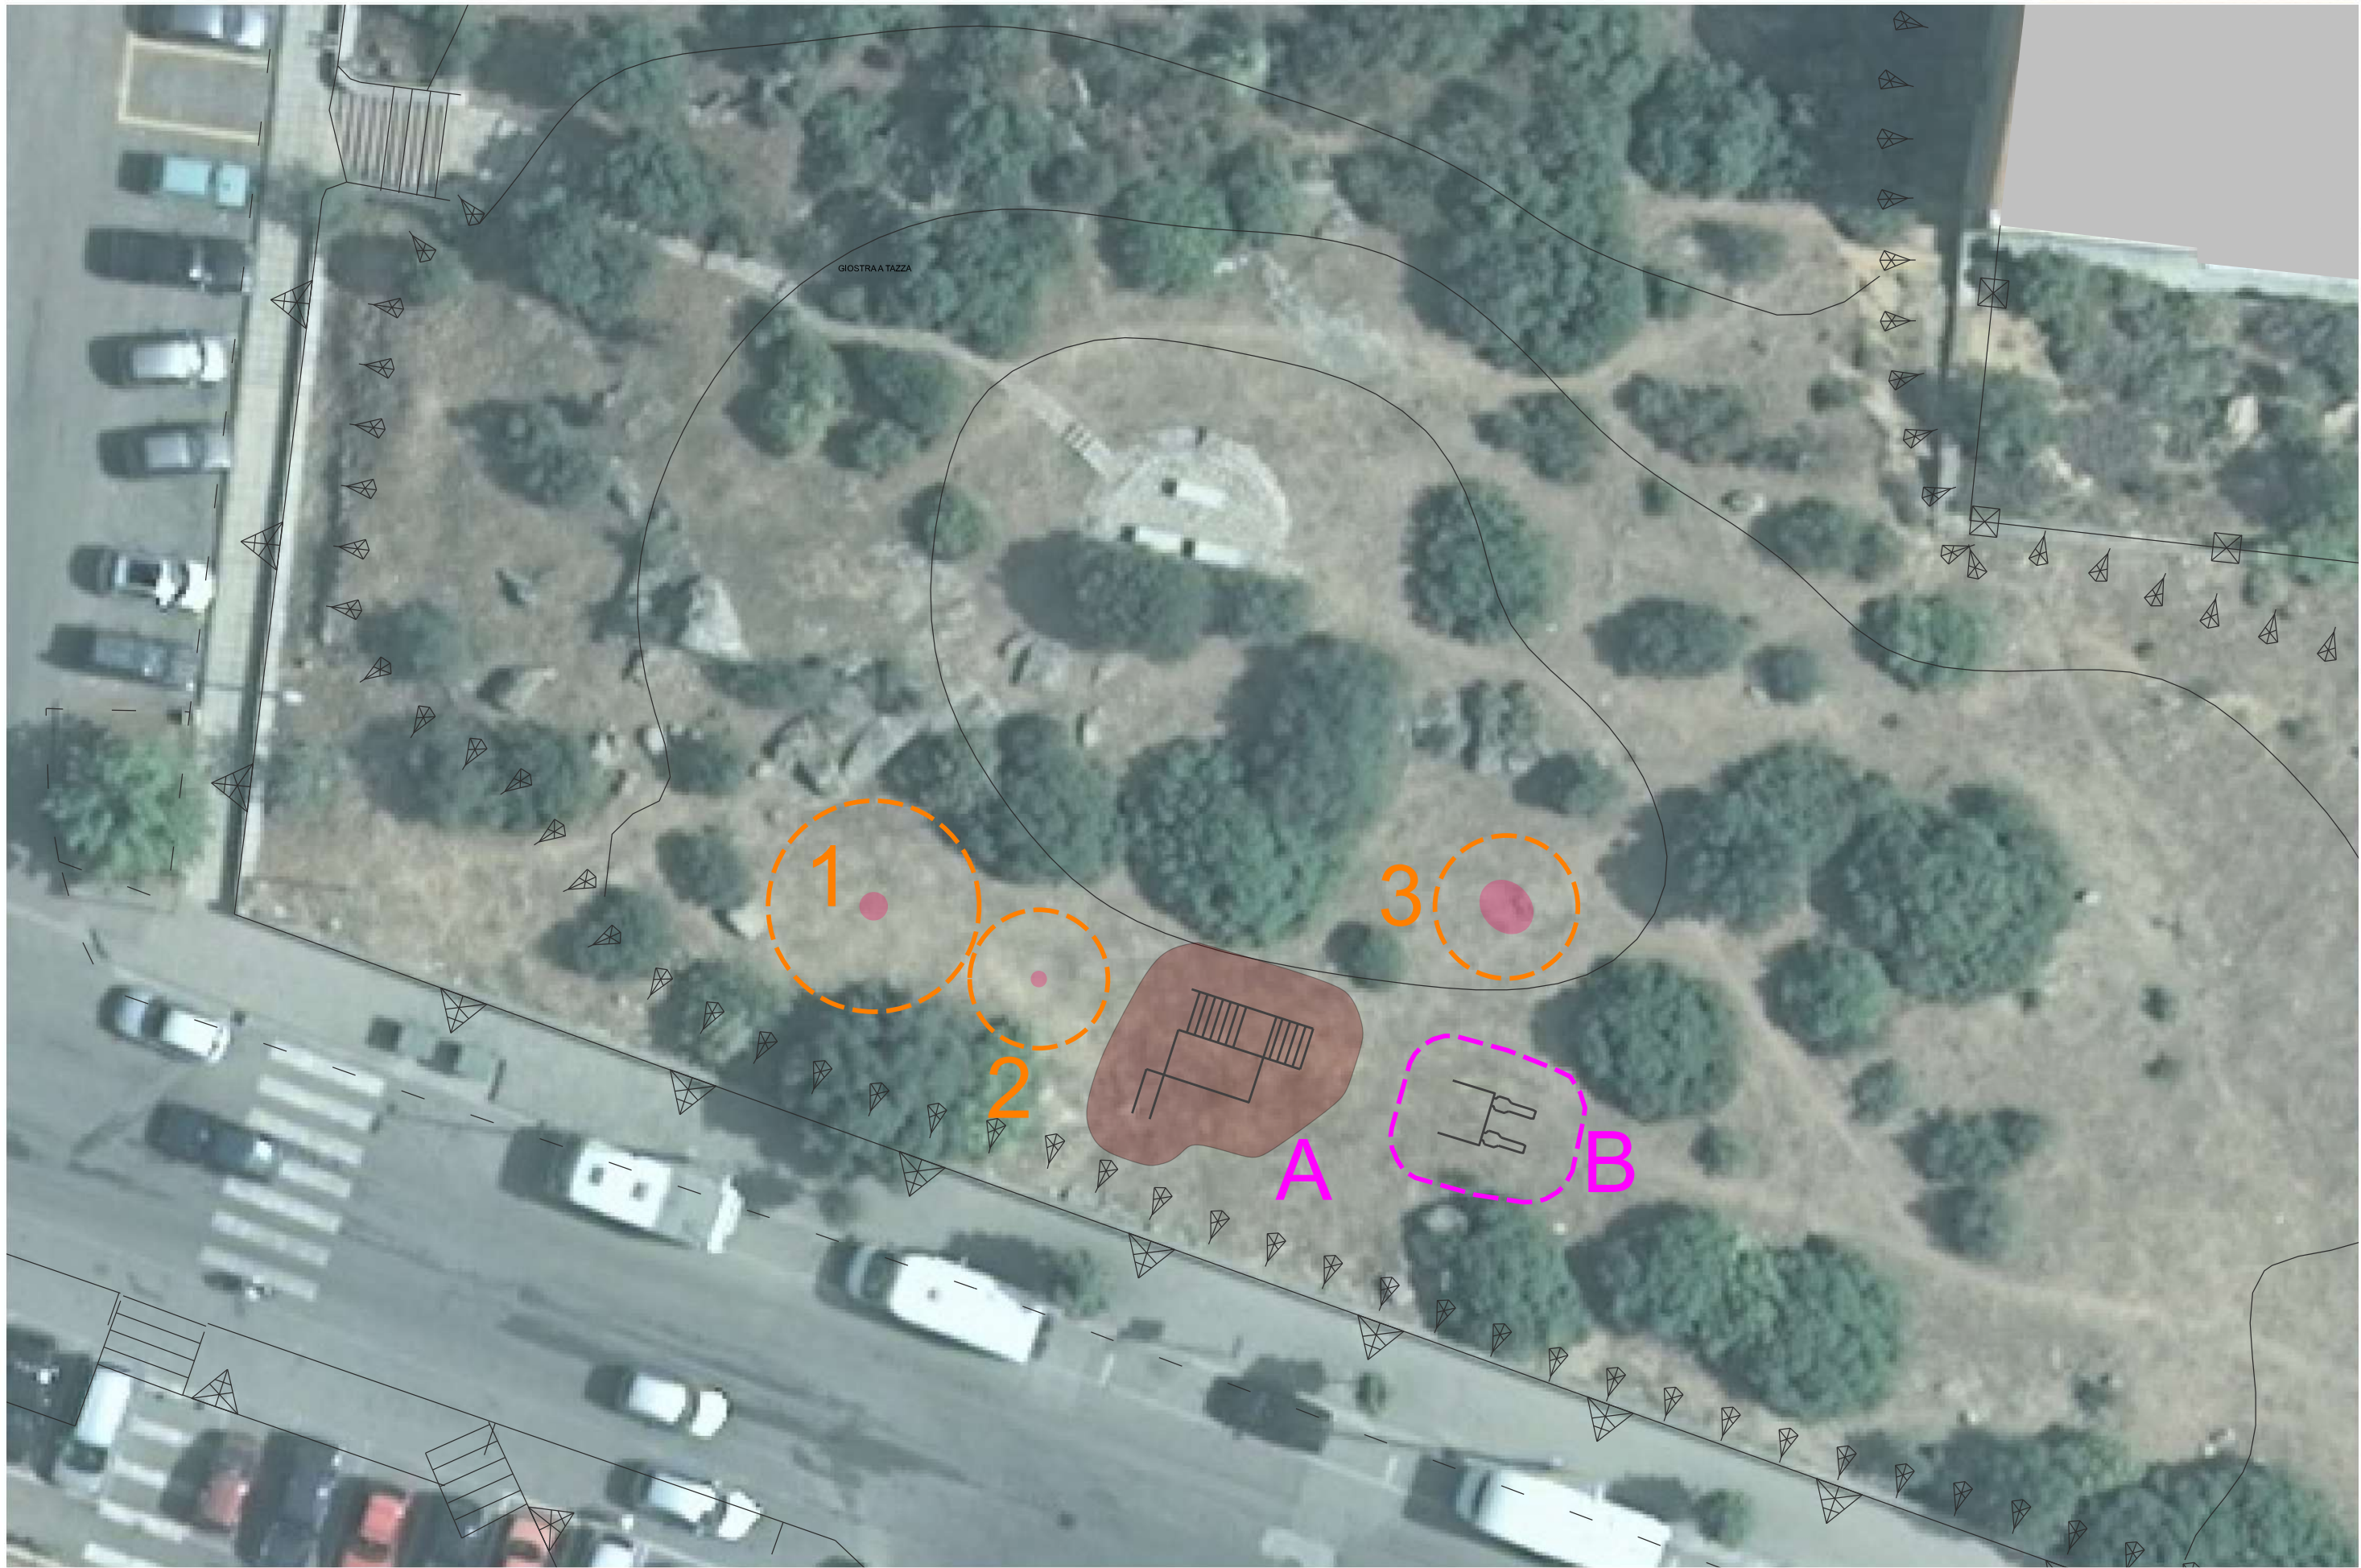

Planimetria scala 1: 200

  Dimensioni minime ingombro richiesto.
Non è necessaria la protezione in gomma a terra.

 Dimensioni del gioco.

 Protezione a terra in quadrotti di gomma.



A. PALESTRA ALL'APERTO



B. PANCA DOPPIA

Acciaio zincato con polveri epossidiche, sistemi di fissaggio in acciaio inox, con struttura ed elementi anti atti vandalici. Altamente resistenti ad agenti atmosferici, raggi UV e a fenomeni di corrosione.



1. GIOSTRA APPESA



3. GIOCO RICCIO 3D



2. GIOSTRA A TAZZA

Comune di Palau
Provincia di Olbia-Tempio
Settore Lavori Pubblici e Manutenzioni
piazza popoli d'europa, 1 - 07020 palau

LIVELLO

Progetto di fattibilità
tecnico economica

TITOLO del PROGETTO

Realizzazione parco pubblico attrezzato
Zona 167, comparto B

TAVOLA

2

DESCRIZIONE

Planimetria e dettagli

REVISIONE:

IL PROGETTISTA

Ufficio Tecnico Lavori Pubblici

IL SINDACO

Francesco Giuseppe MANNA

duemila
22

data elaborato
maggio 2022