
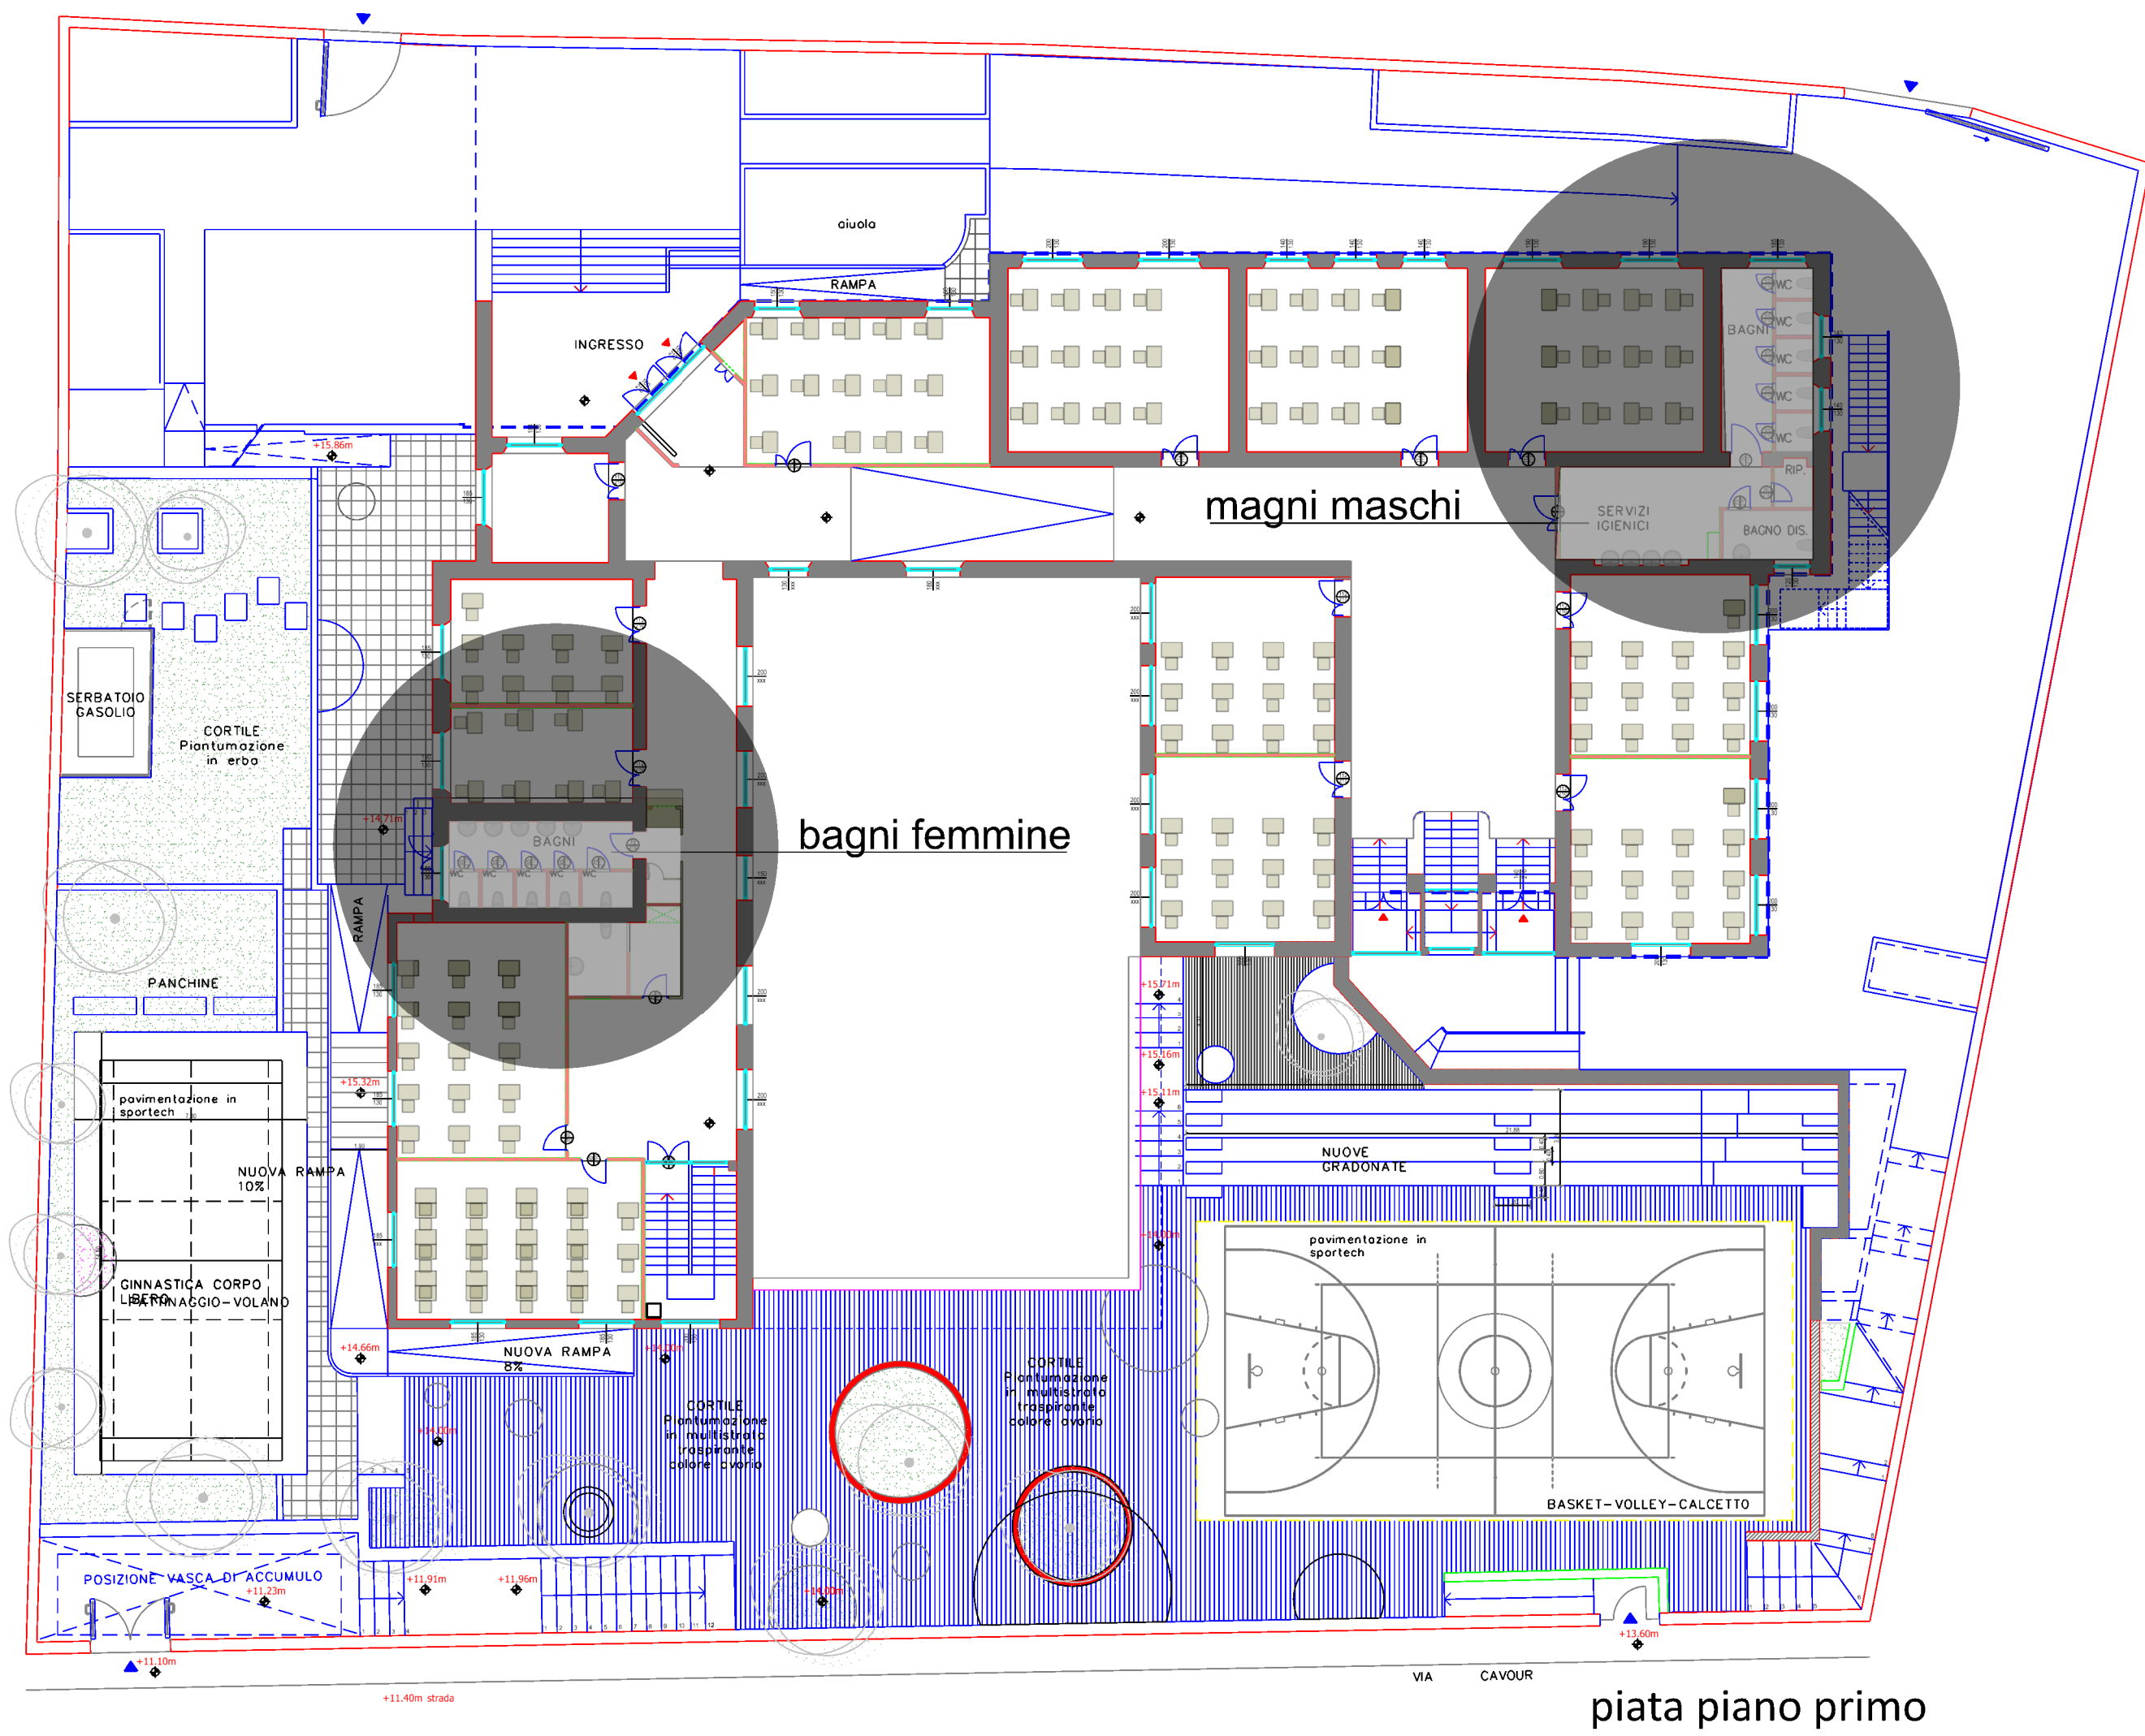
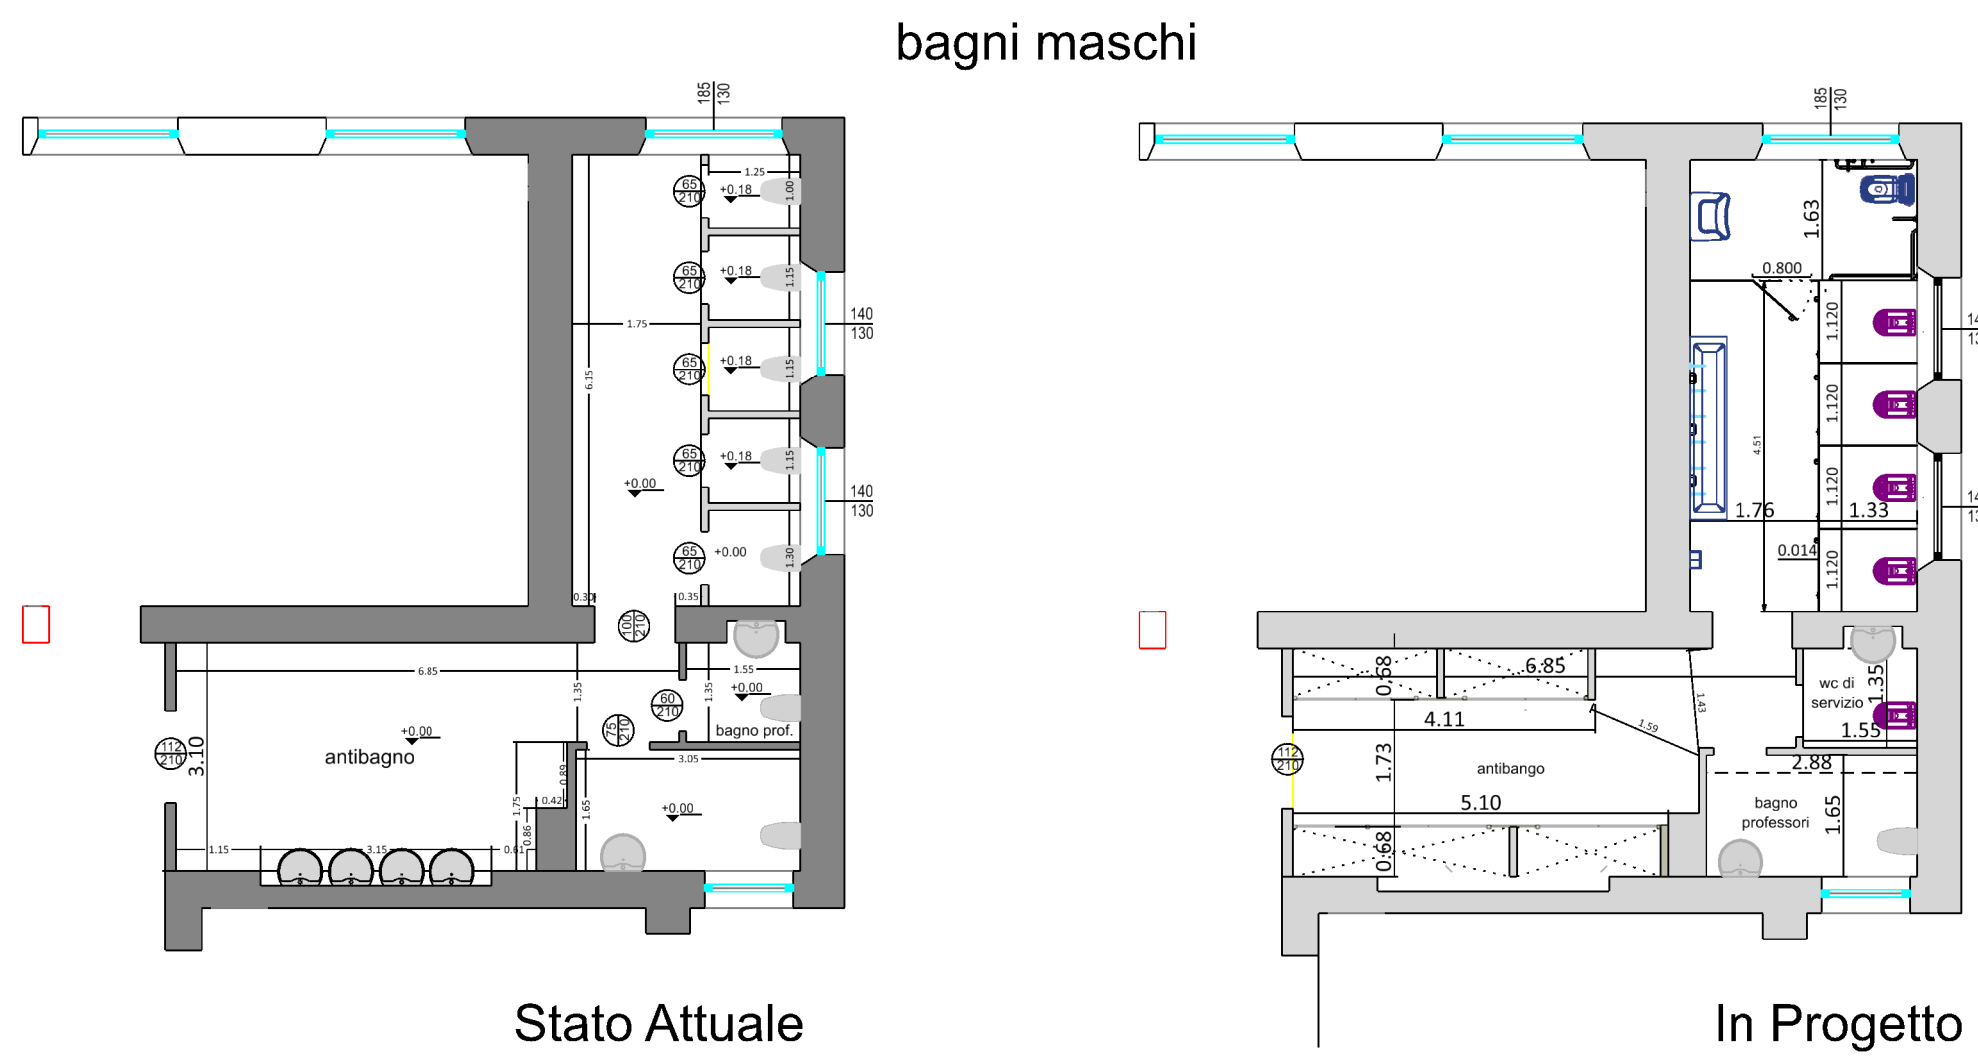
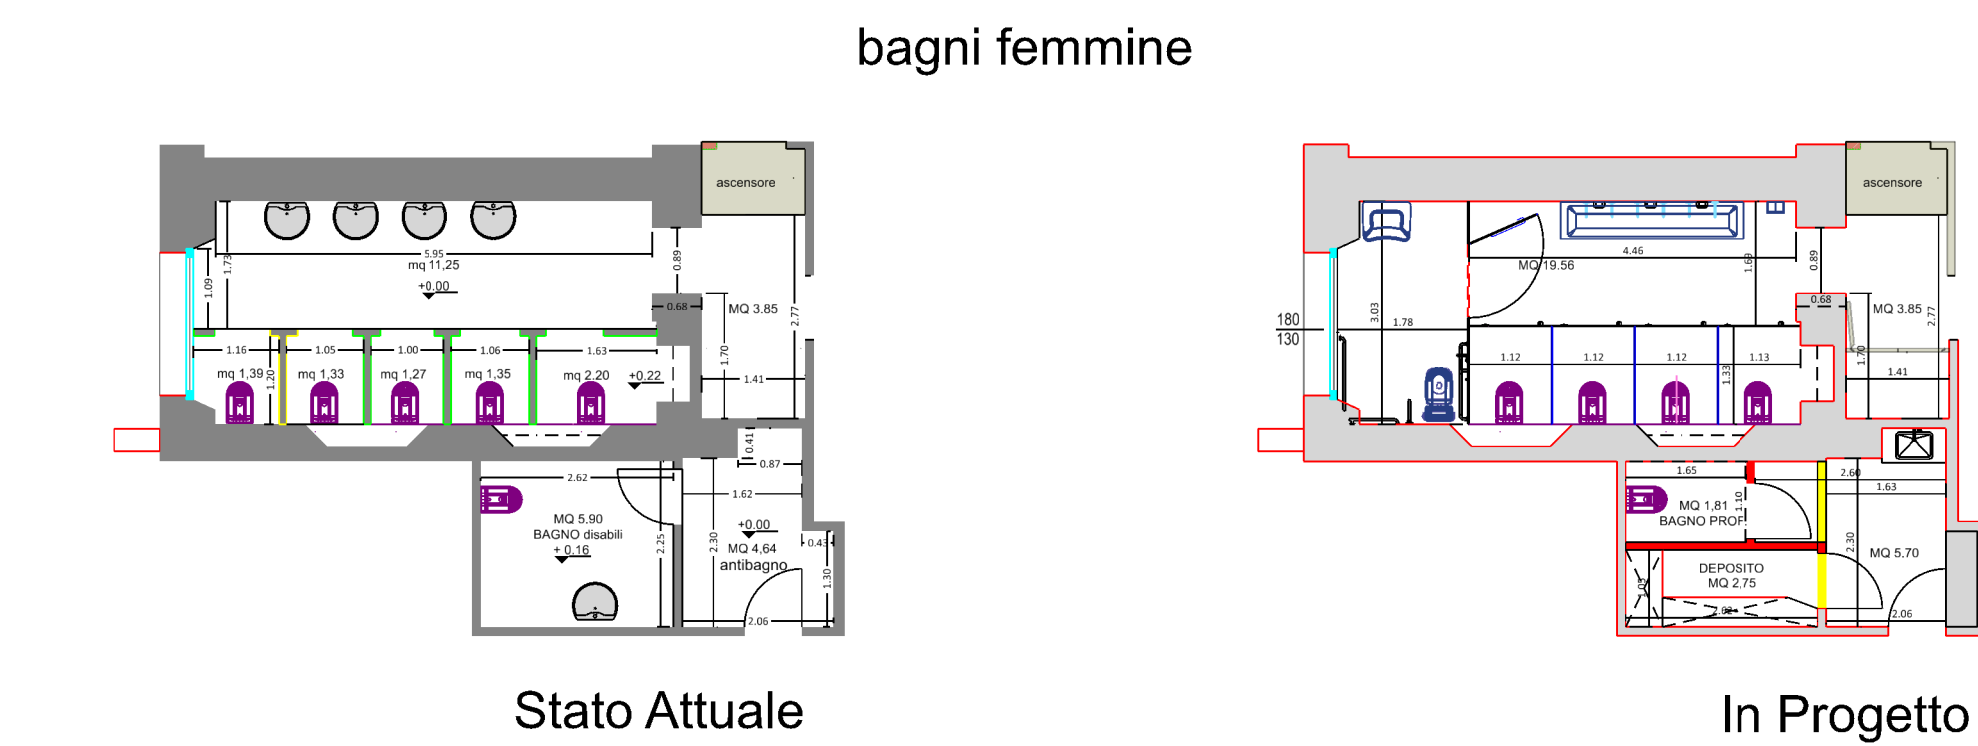
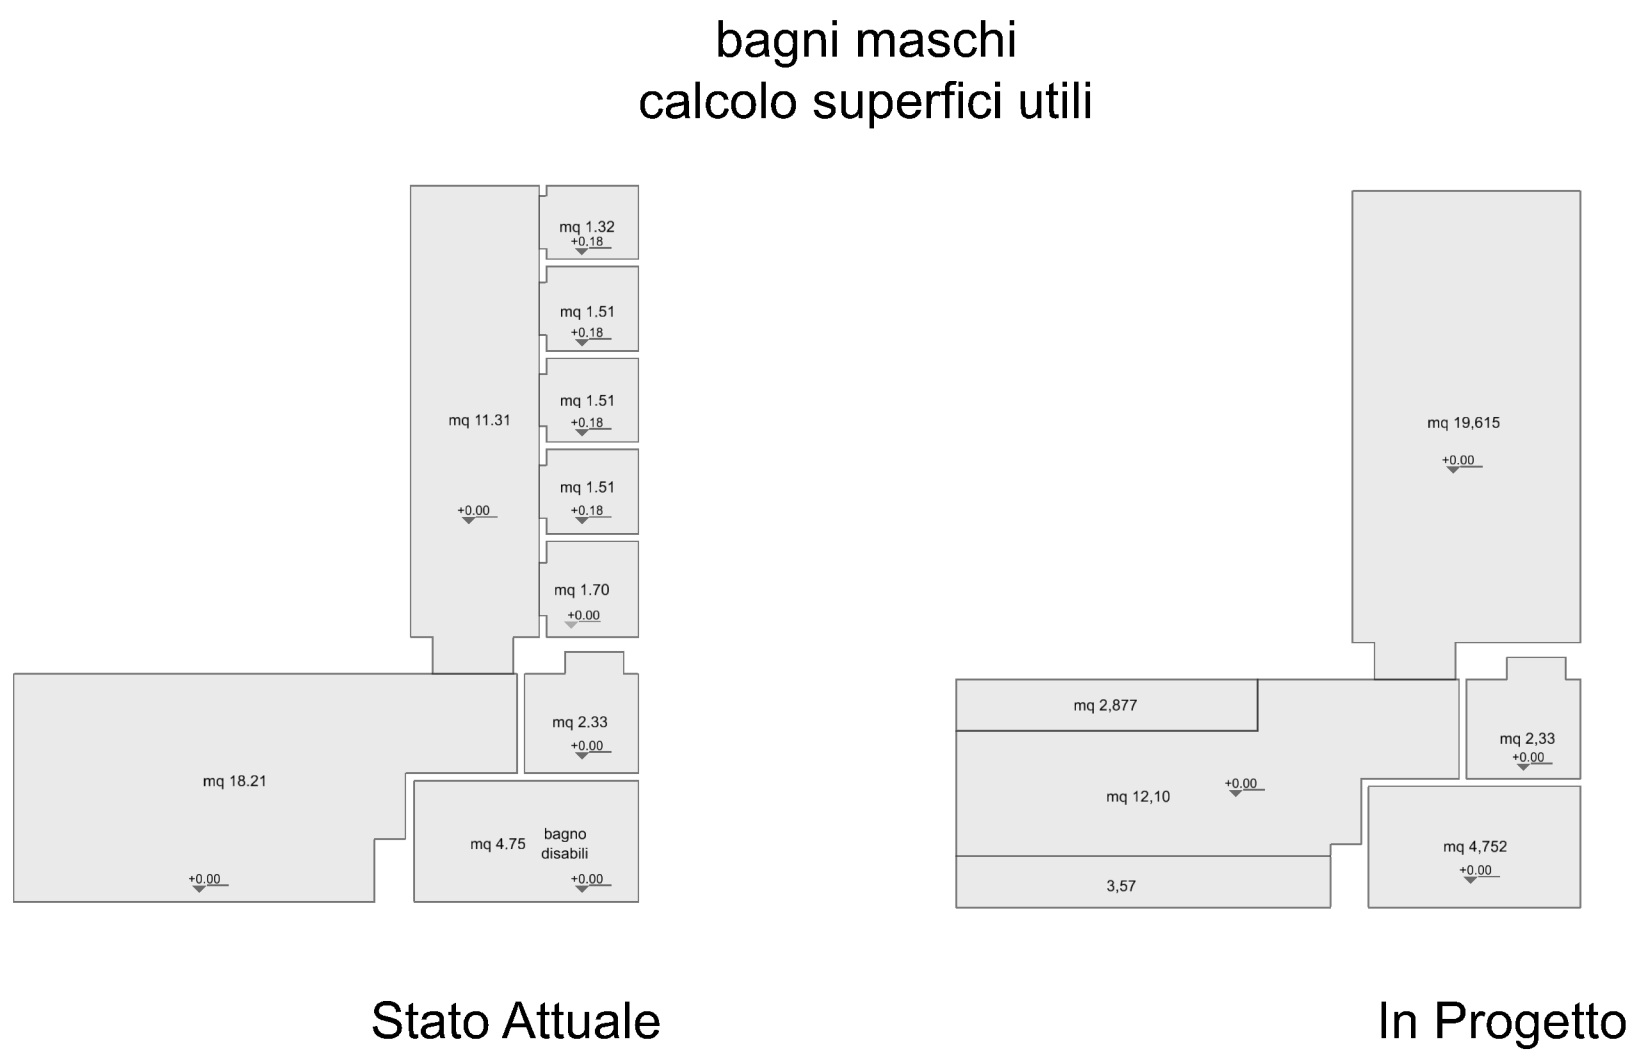


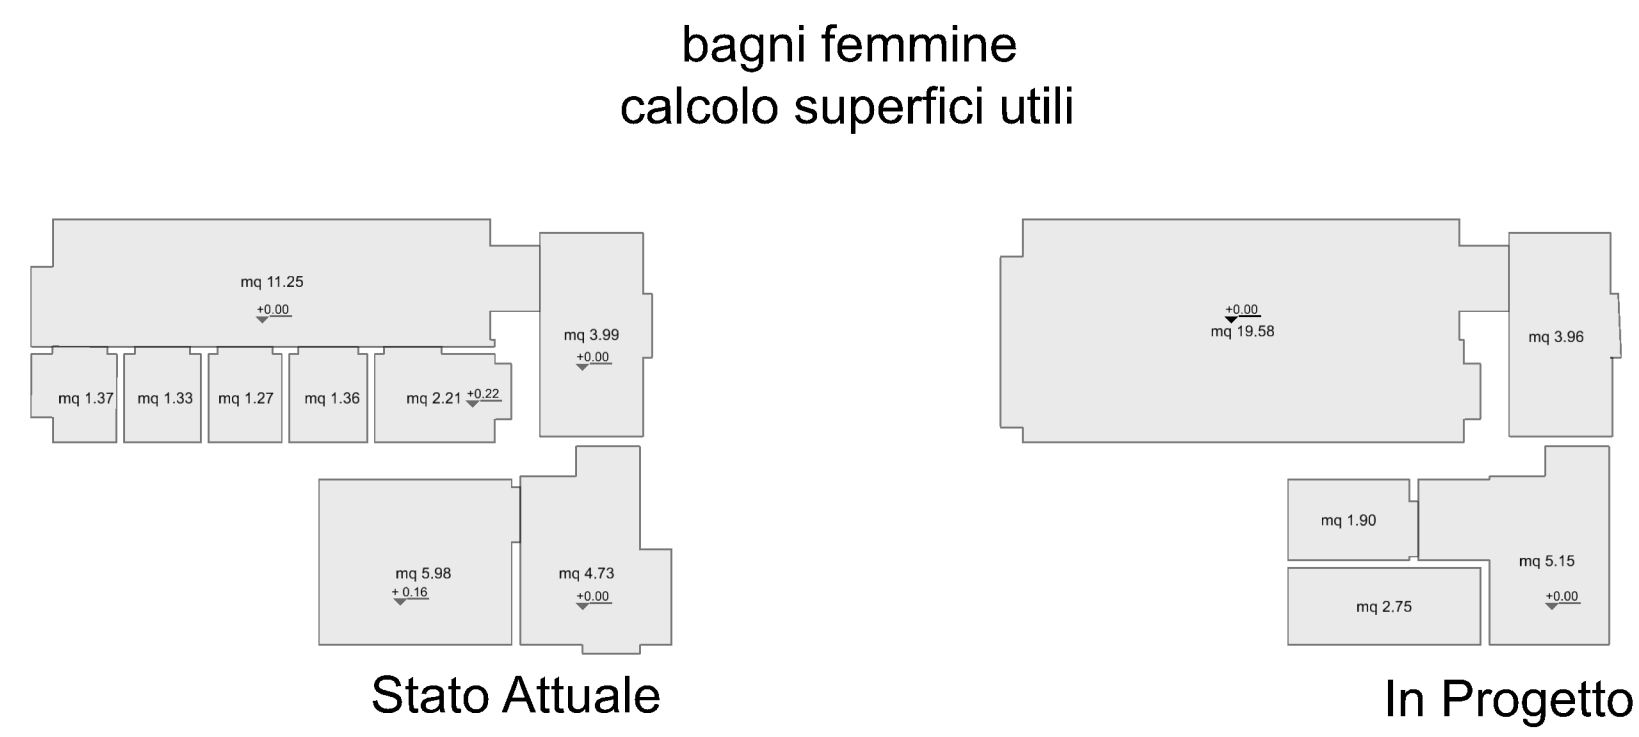


COMUNE DI PALAU
SETTORE LL.PP. E MANUTENZIONI

SCUOLA PRIMARIA "ANNA COMPAGNONE"
Ristrutturazione Bagni Scuola Primaria

PRELIMINARE

Giugno 2022

TAV. 2

SCALA
varie

IL PROGETTISTA
Arch. Giovanni Tiveddu
Geom. Giovanni Antonio Pala

IL SINDACO
Francesco Giuseppe Manna

IL RESPONSABILE DEL SETTORE
Arch. Giovanni TIVEDDU

Piante