
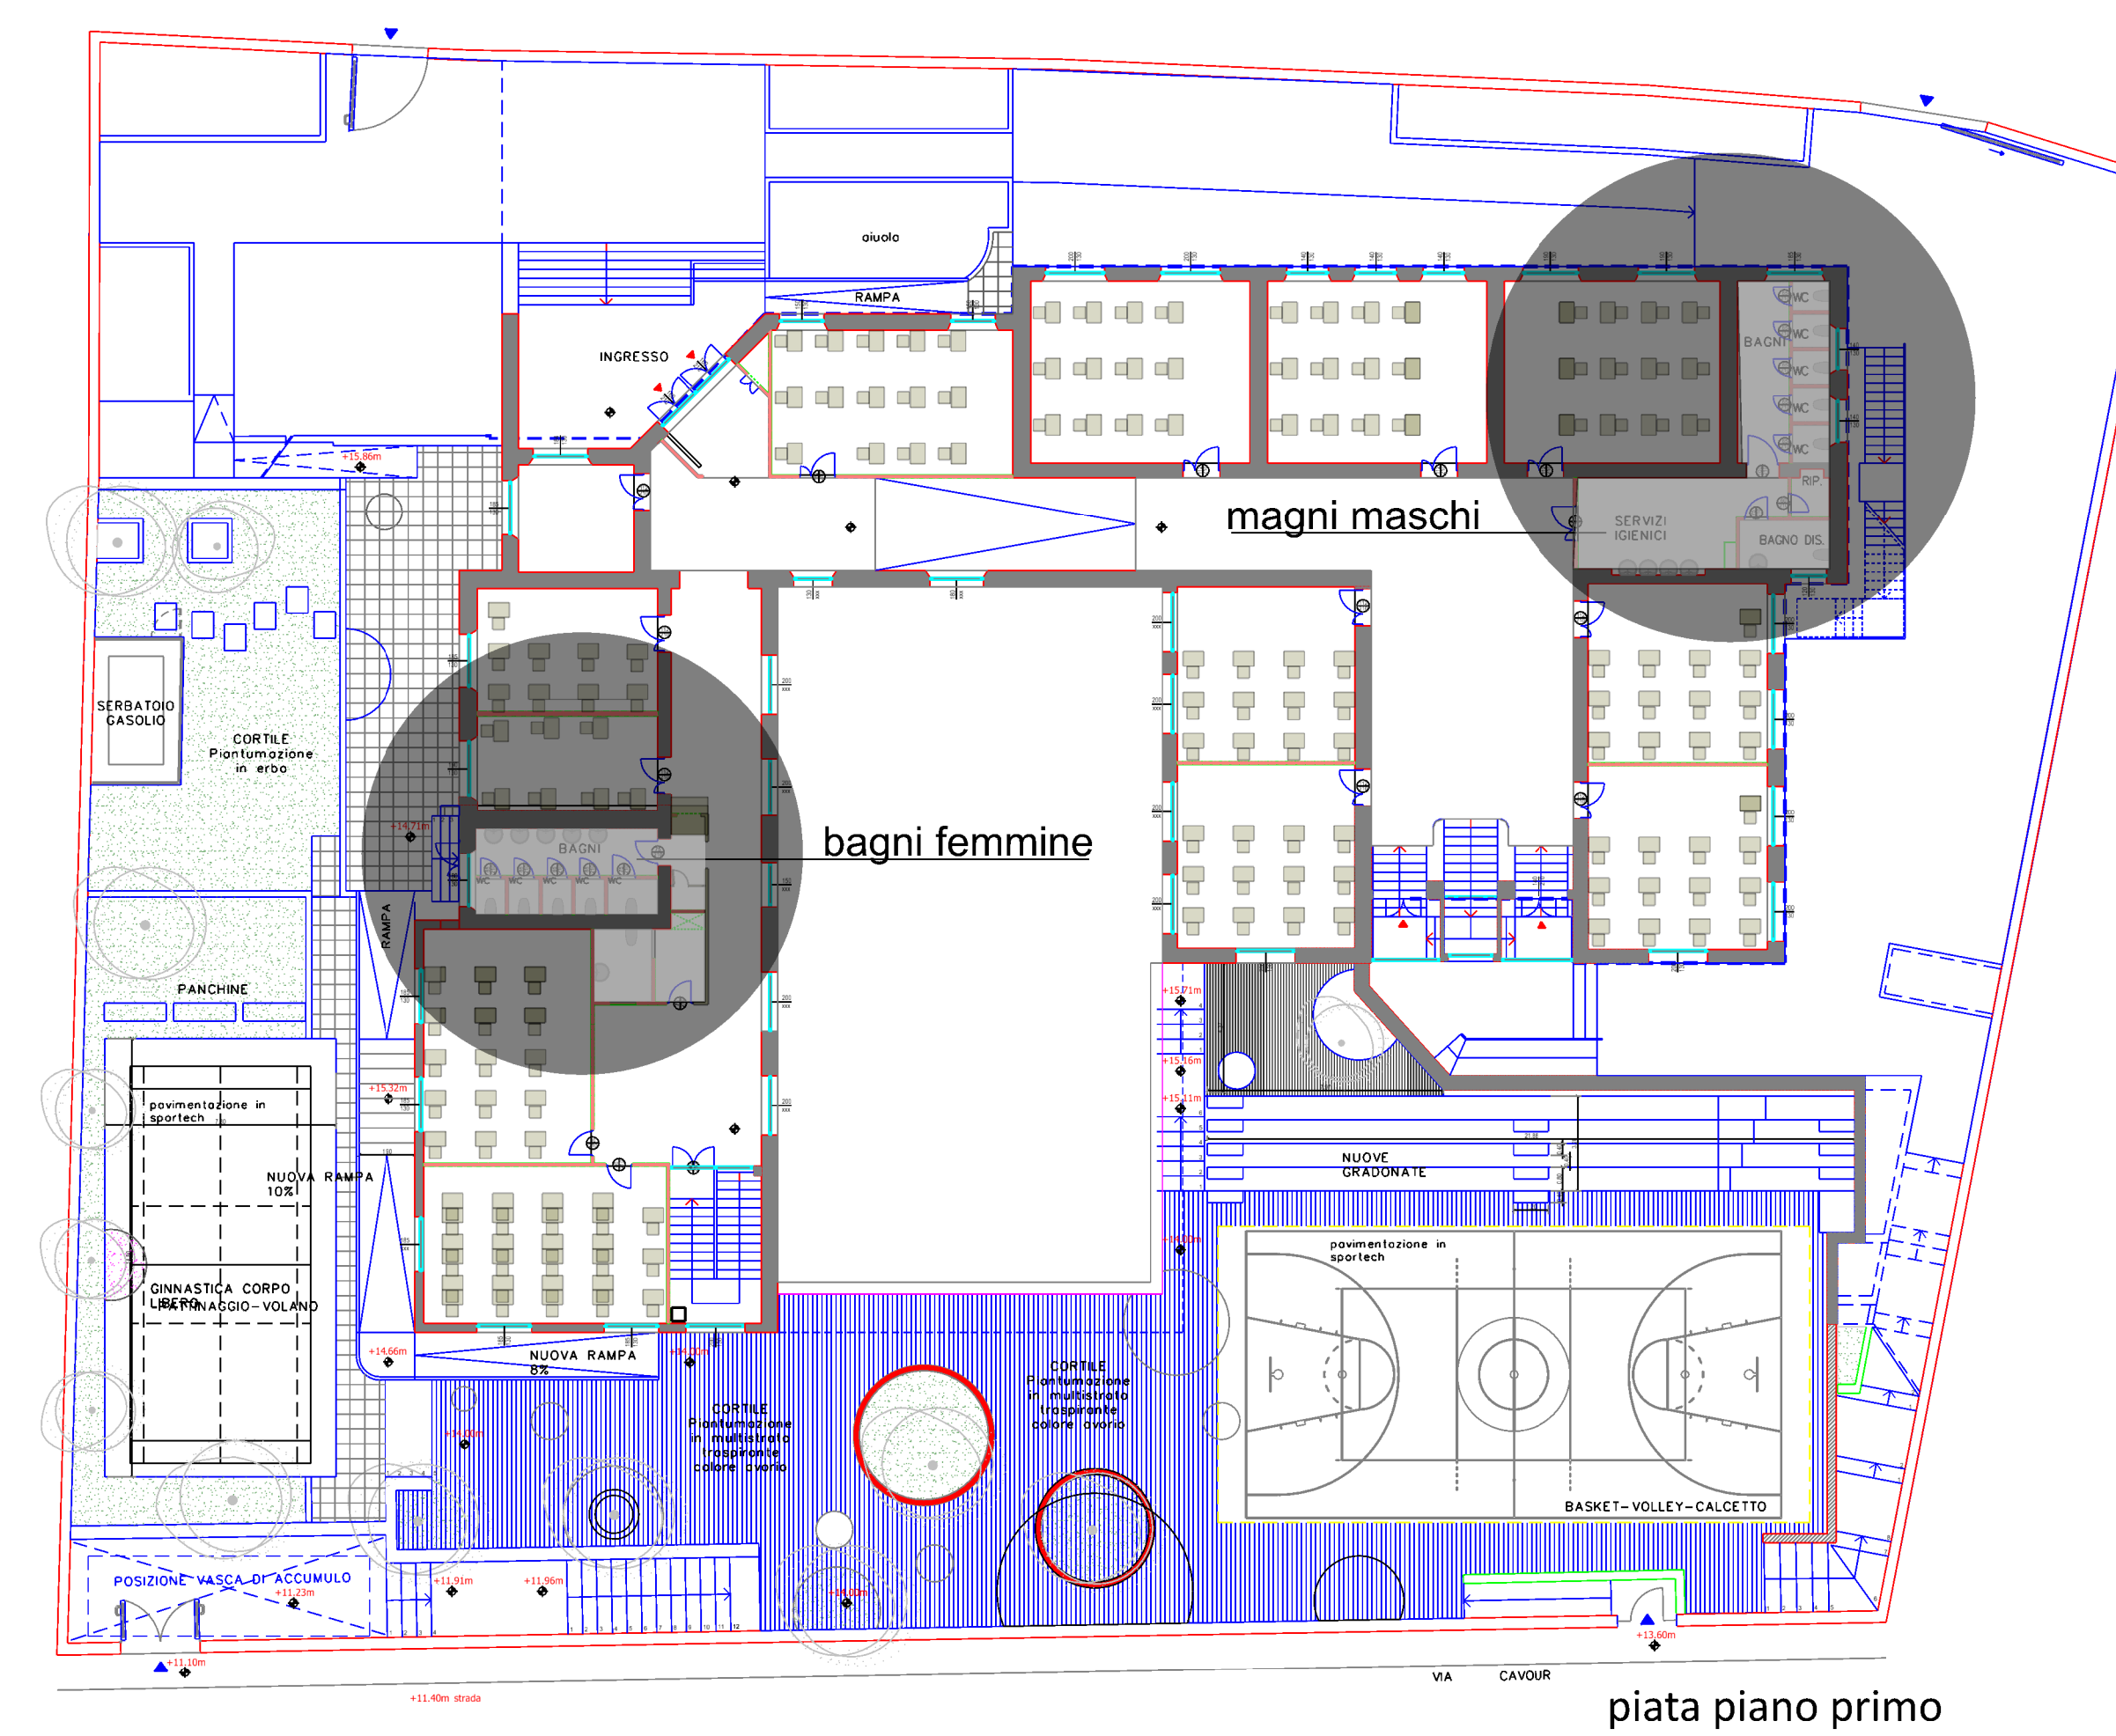


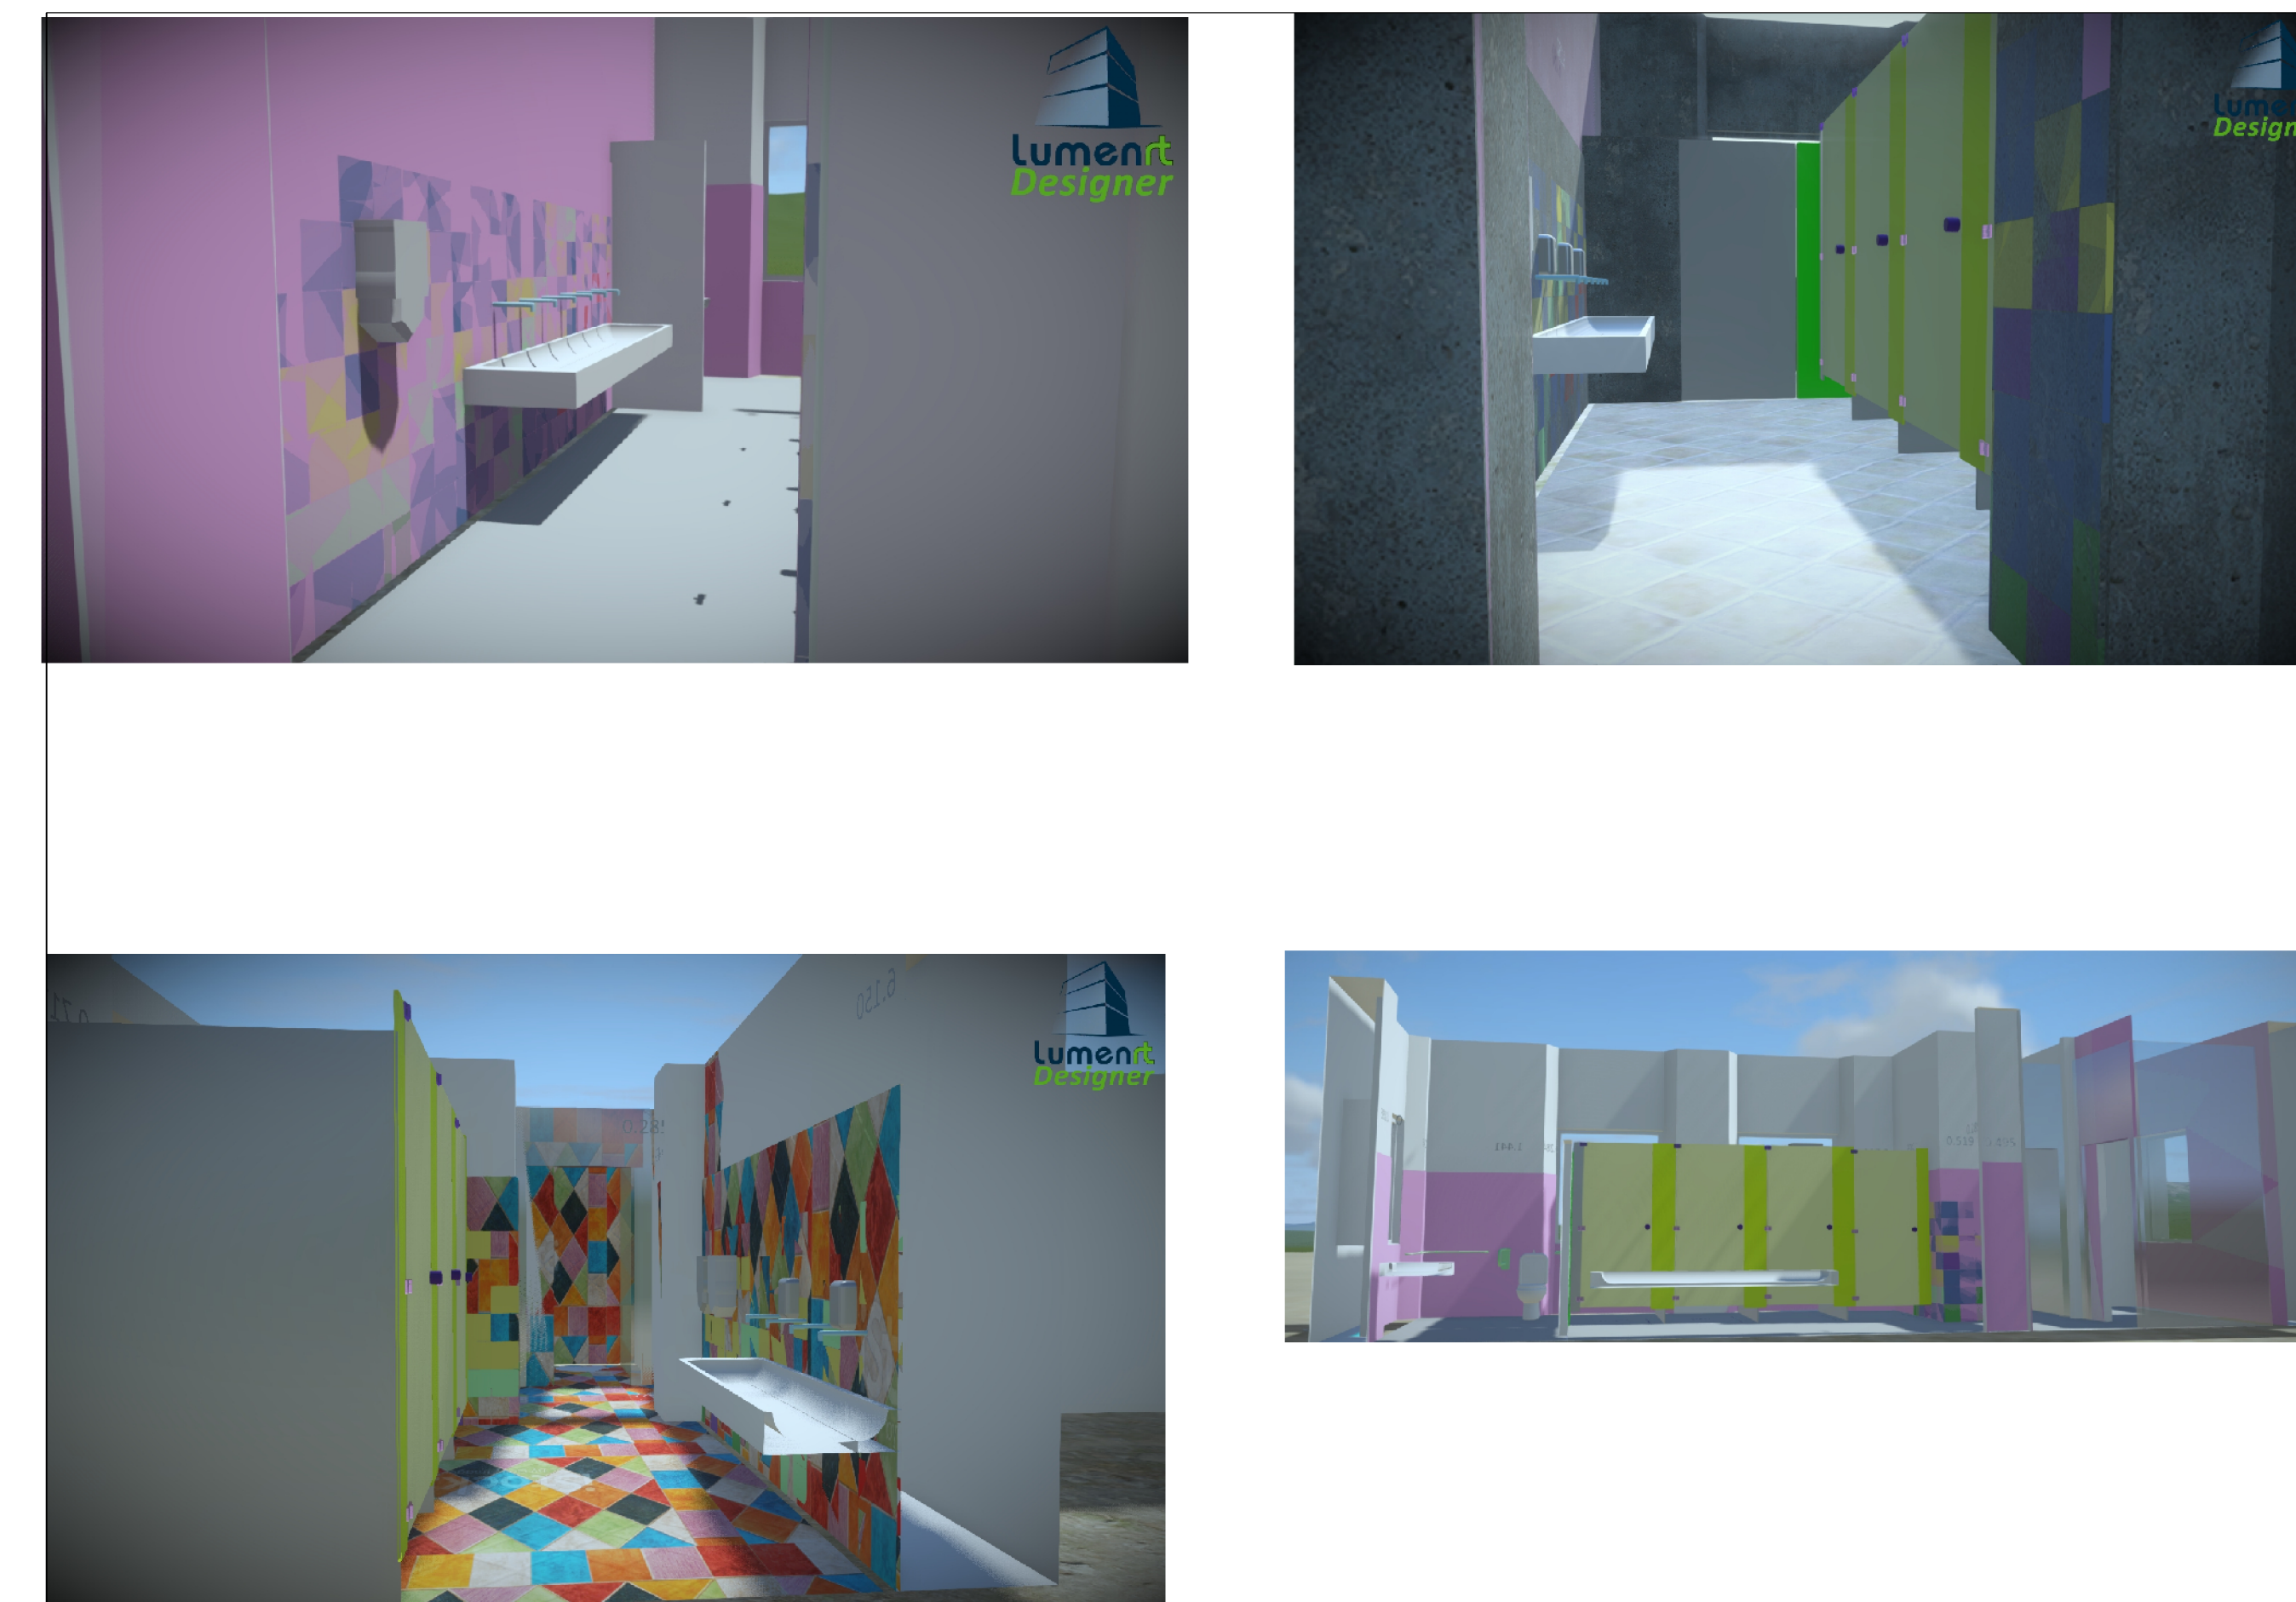

Piante stima lavori