





Corografia - scala 1: 25.000

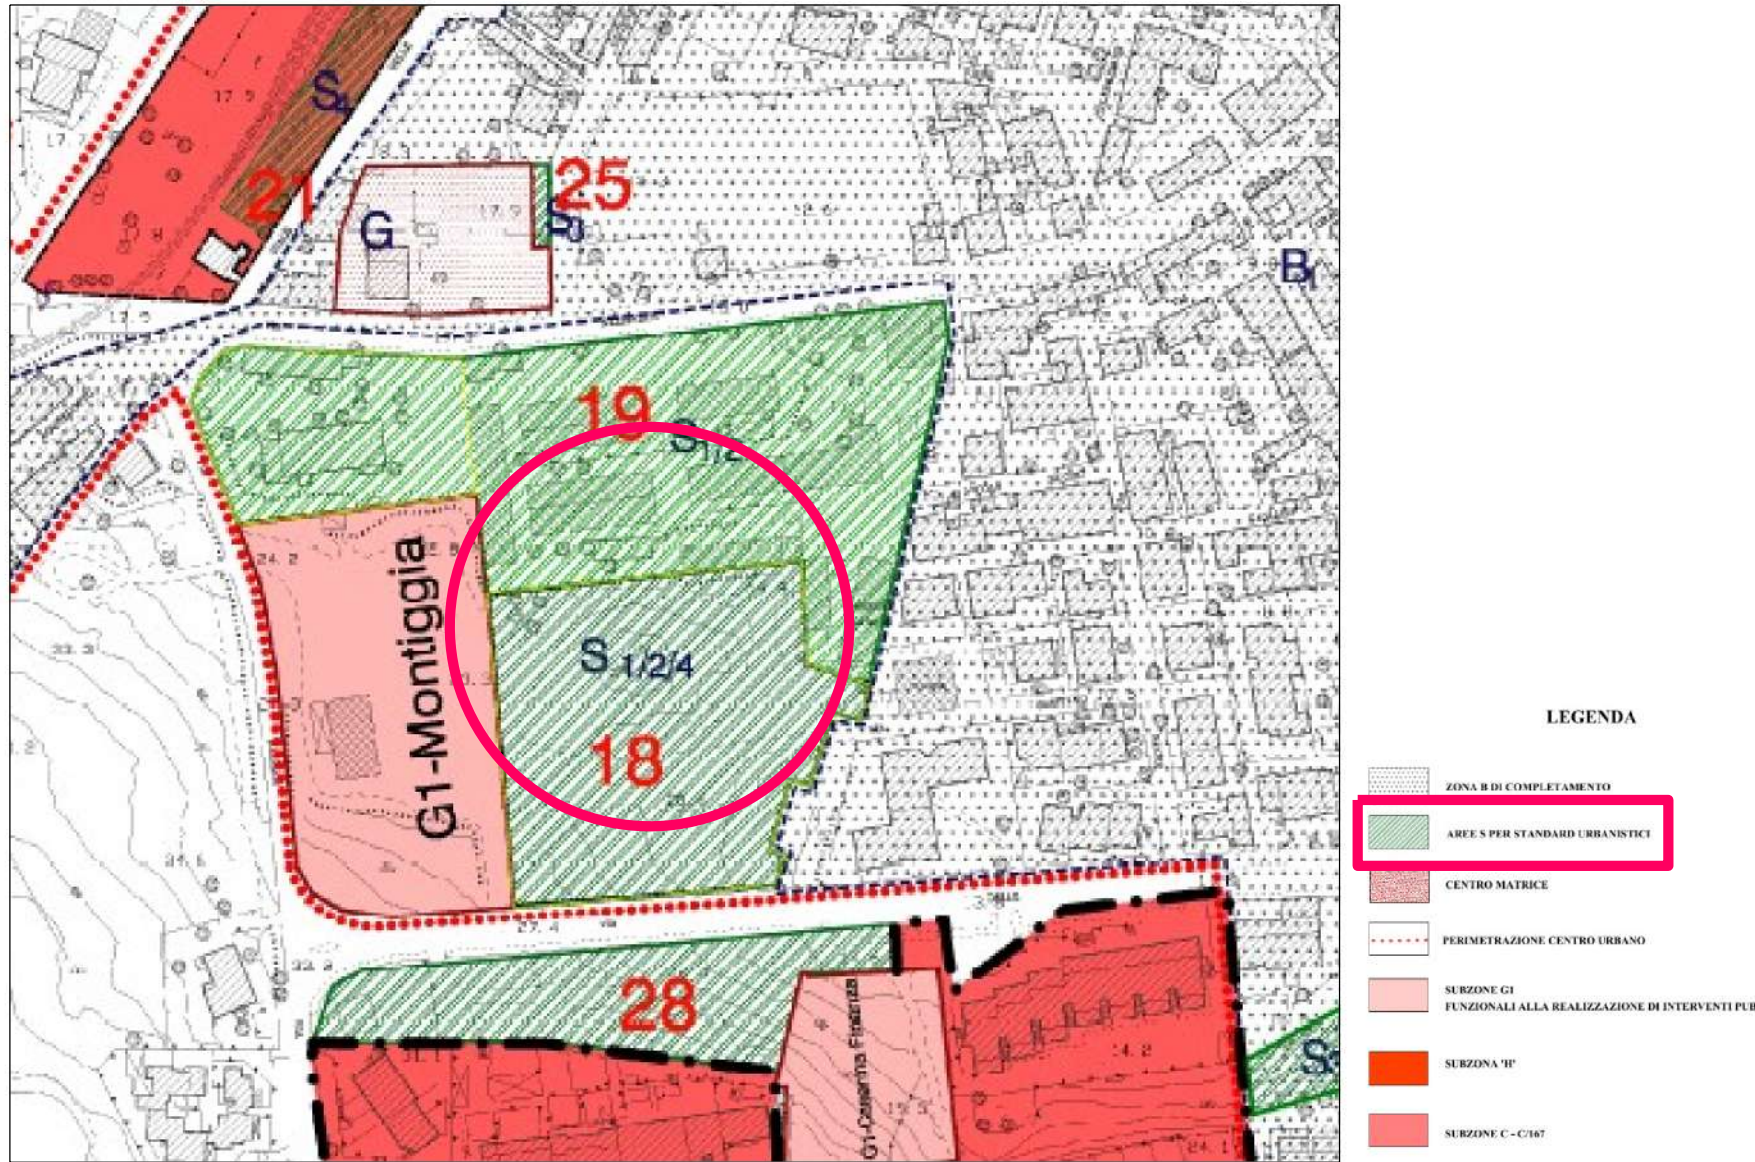


Estratto di Variante al Pdf

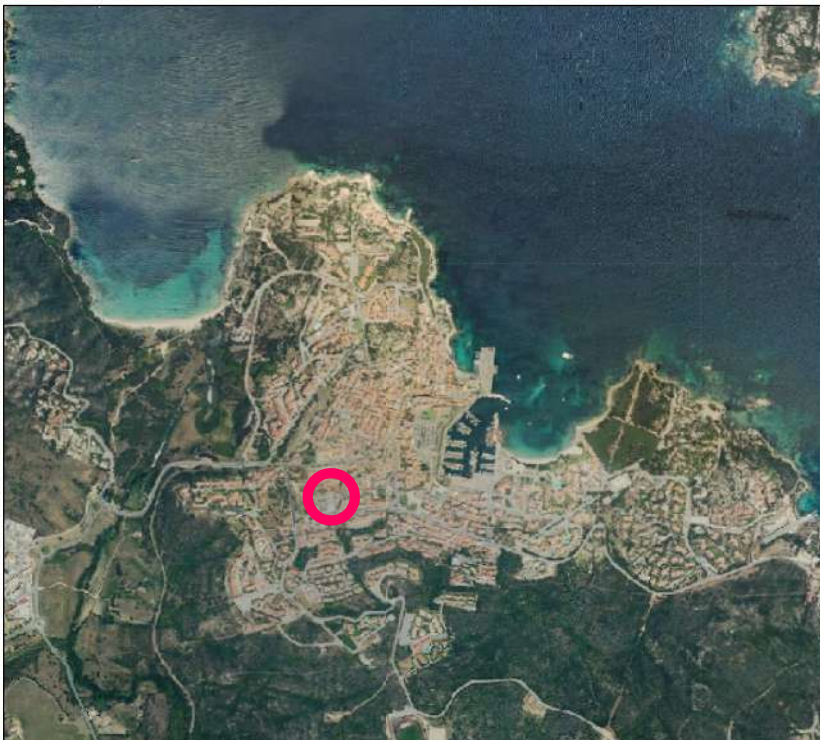

Ortofoto



Ortofoto di dettaglio

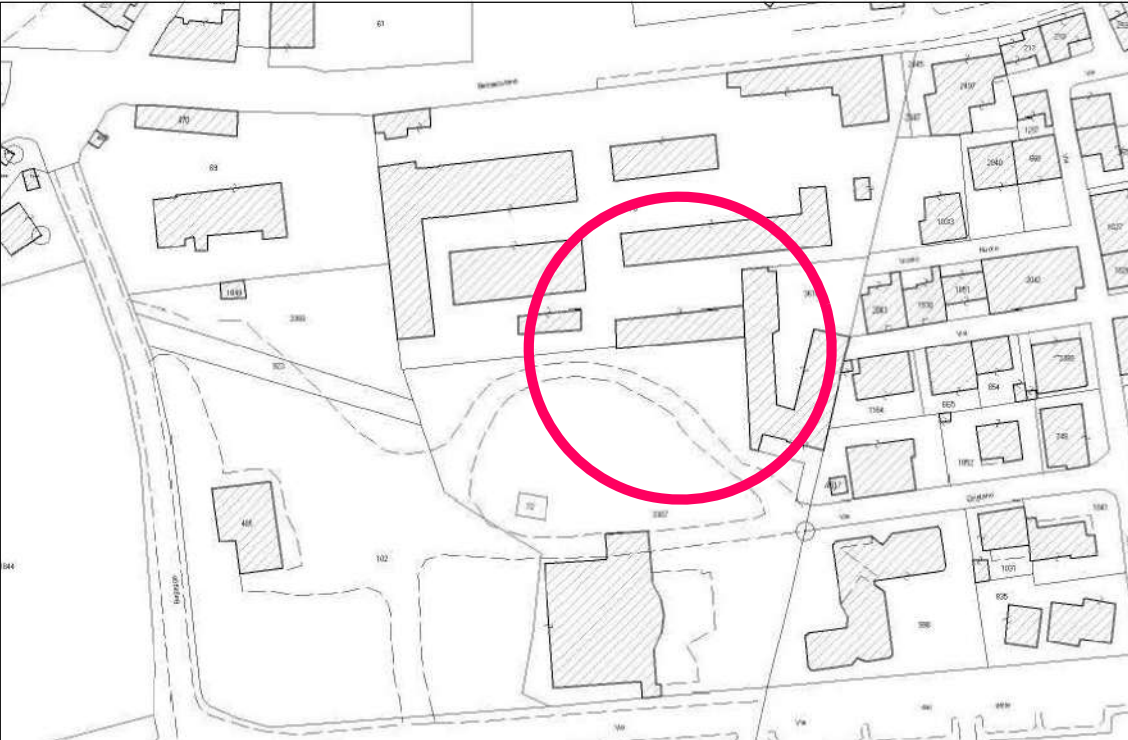

Estratto catastale. Foglio 6, mappale 3307 - scala 1: 2.000

Comune di Palau
Provincia di Olbia-Tempio
Settore Lavori Pubblici e Manutenzioni
Piazza popoli d'europa, 1 - 07020 palau

LIVELLO
Progetto di fattibilità
tecnico economica

TITOLO del PROGETTO
Realizzazione campo da bocce
in località Montiggia

TAVOLA
1
DESCRIZIONE
Inquadramento
REVISIONE:

IL PROGETTISTA
Ufficio Tecnico Lavori Pubblici
IL SINDACO
Francesco Giuseppe MANNA



data elaborato
luglio 2022