





Planimetria - Stato di progetto
Scala 1: 100

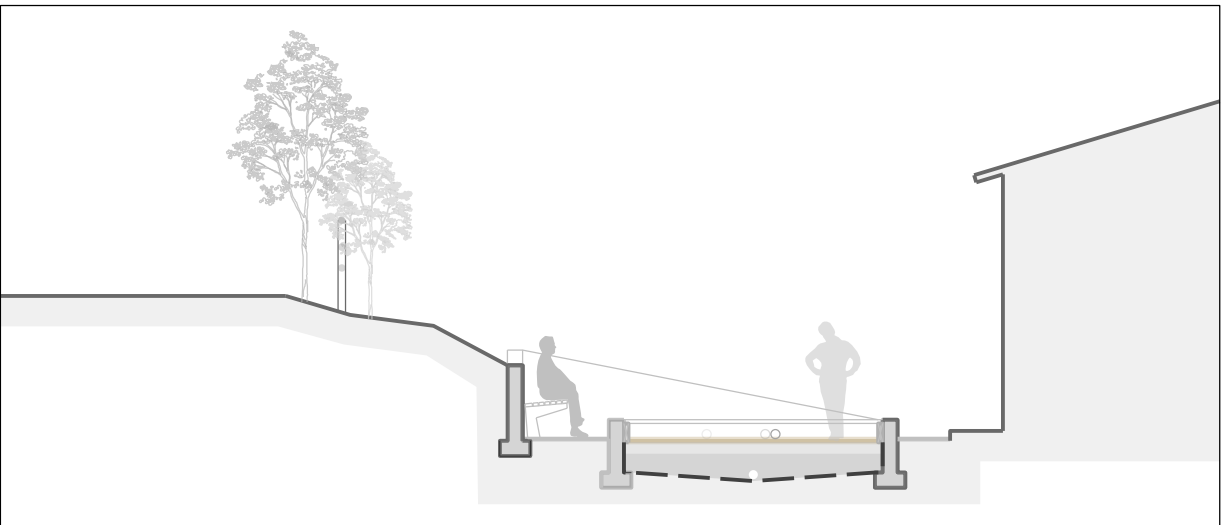

Sezione 1/1' - Stato di progetto
Scala 1: 100

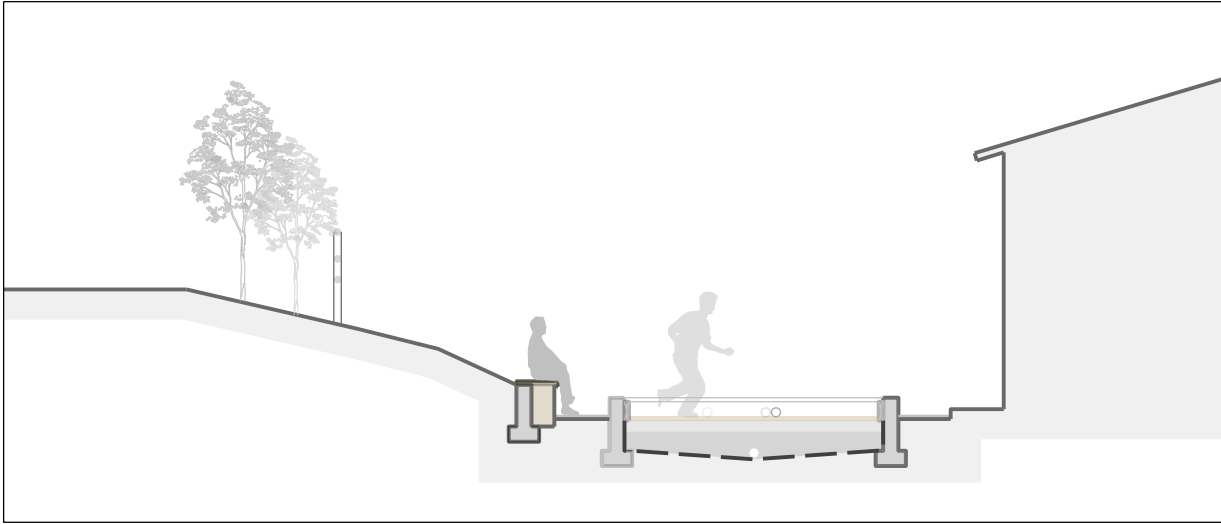

Sezione 2/2' - Stato di progetto
Scala 1: 100



LEGENDA

- (A) Campo da bocce 22 m x 3,3 m
- (B) Area circostante il campo con finitura a ghiaietto
- (C) Muretto di contenimento
- (D) Panchine
- (E) Sedute su muretto
- (F) Cestino
- (G) Piante e arbusti ornamentali
- (H) Completamento del marciapiede

Comune di Palau
Provincia di Olbia-Tempio
Settore Lavori Pubblici e Manutenzioni
piazza popolare europea - 07020 Palau

LIVELLO
**Progetto di fattibilità
tecnico economica**

TITOLO del PROGETTO
**Realizzazione campo da bocce
in località Montiggia**

TAVOLA	DESCRIZIONE
3	Stato di progetto
REVISIONE:	

IL PROGETTISTA	IL SINDACO
Ufficio Tecnico Lavori Pubblici	Francesco Giuseppe MANNA



data elaborato
luglio 2022