




- PLANIMETRIA PROGETTO -
Scala 1:1000

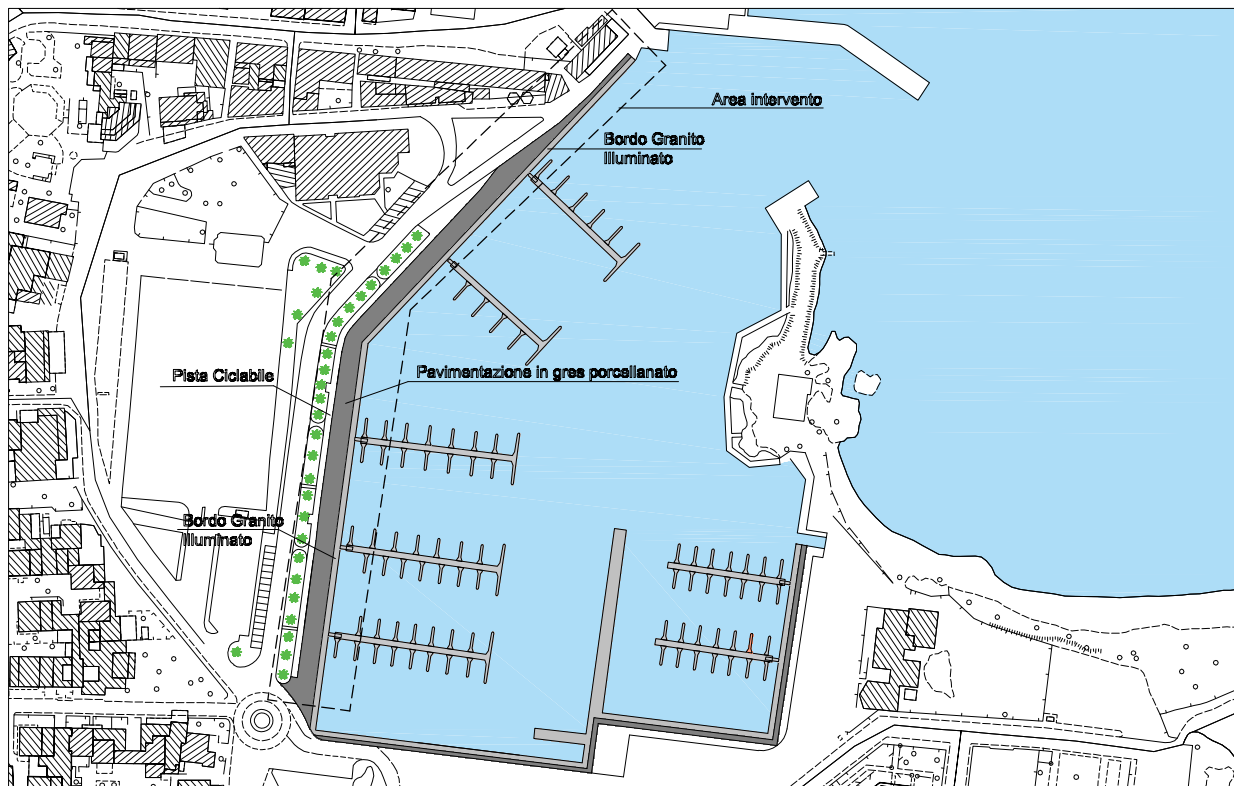


- PROSPETTO VISTA MARE -

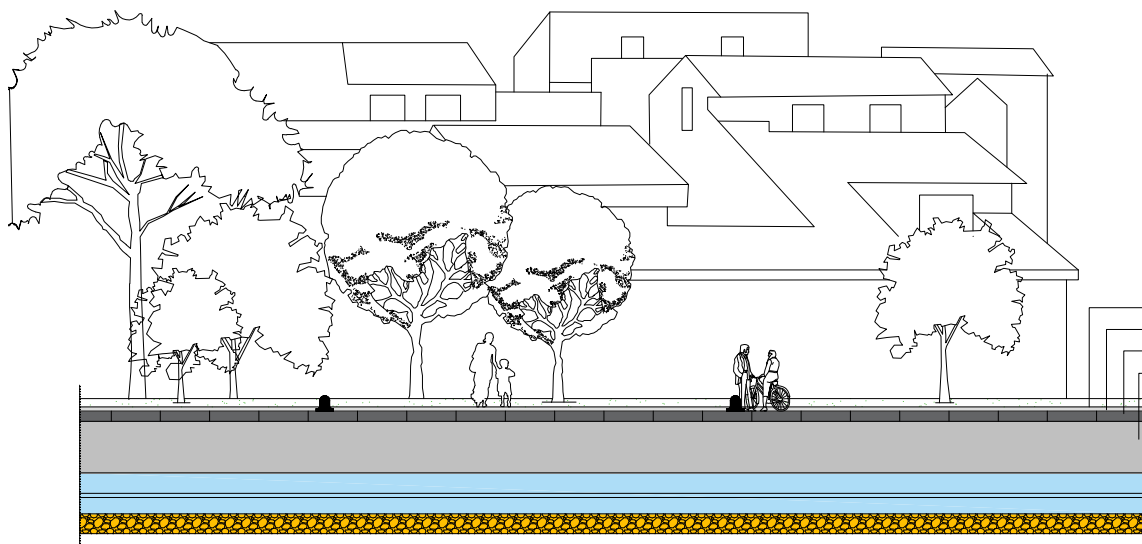

- SEZIONE INTERVENTO -
Scala 1:20

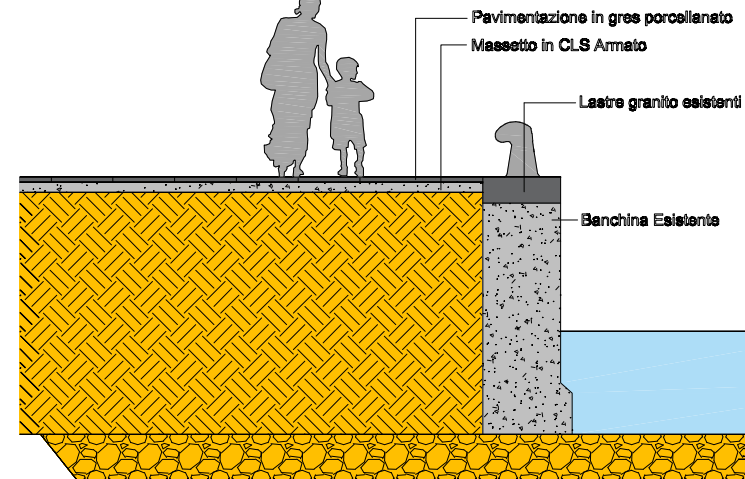

- PAVIMENTAZIONE DA REALIZZARE -
Scala 1:20

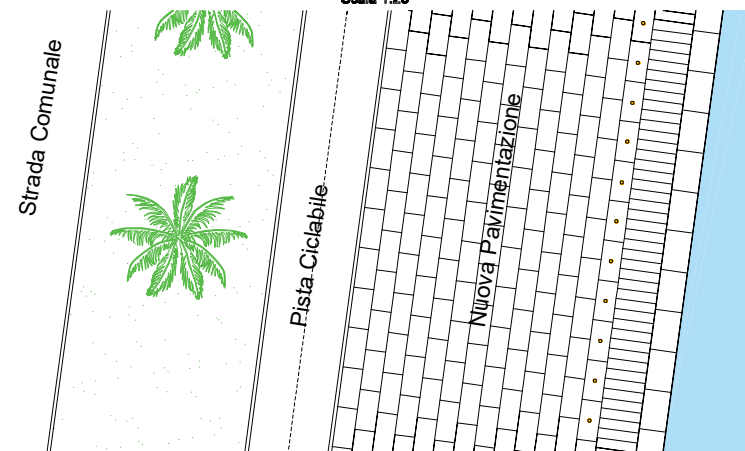

COMUNE DI PALAU

OGGETTO:
ristrutturazione area pedonale lungo mare Comune di Palau

ELABORATO:
proposta di progetto

COMMITTENTE:
Comune di Palau

PROGETTISTA:

TIMBRO:

DATA:

ELABORATO:

REV:

2

Firmato digitalment
e da
RUSSO
NICOLA
C: IT