



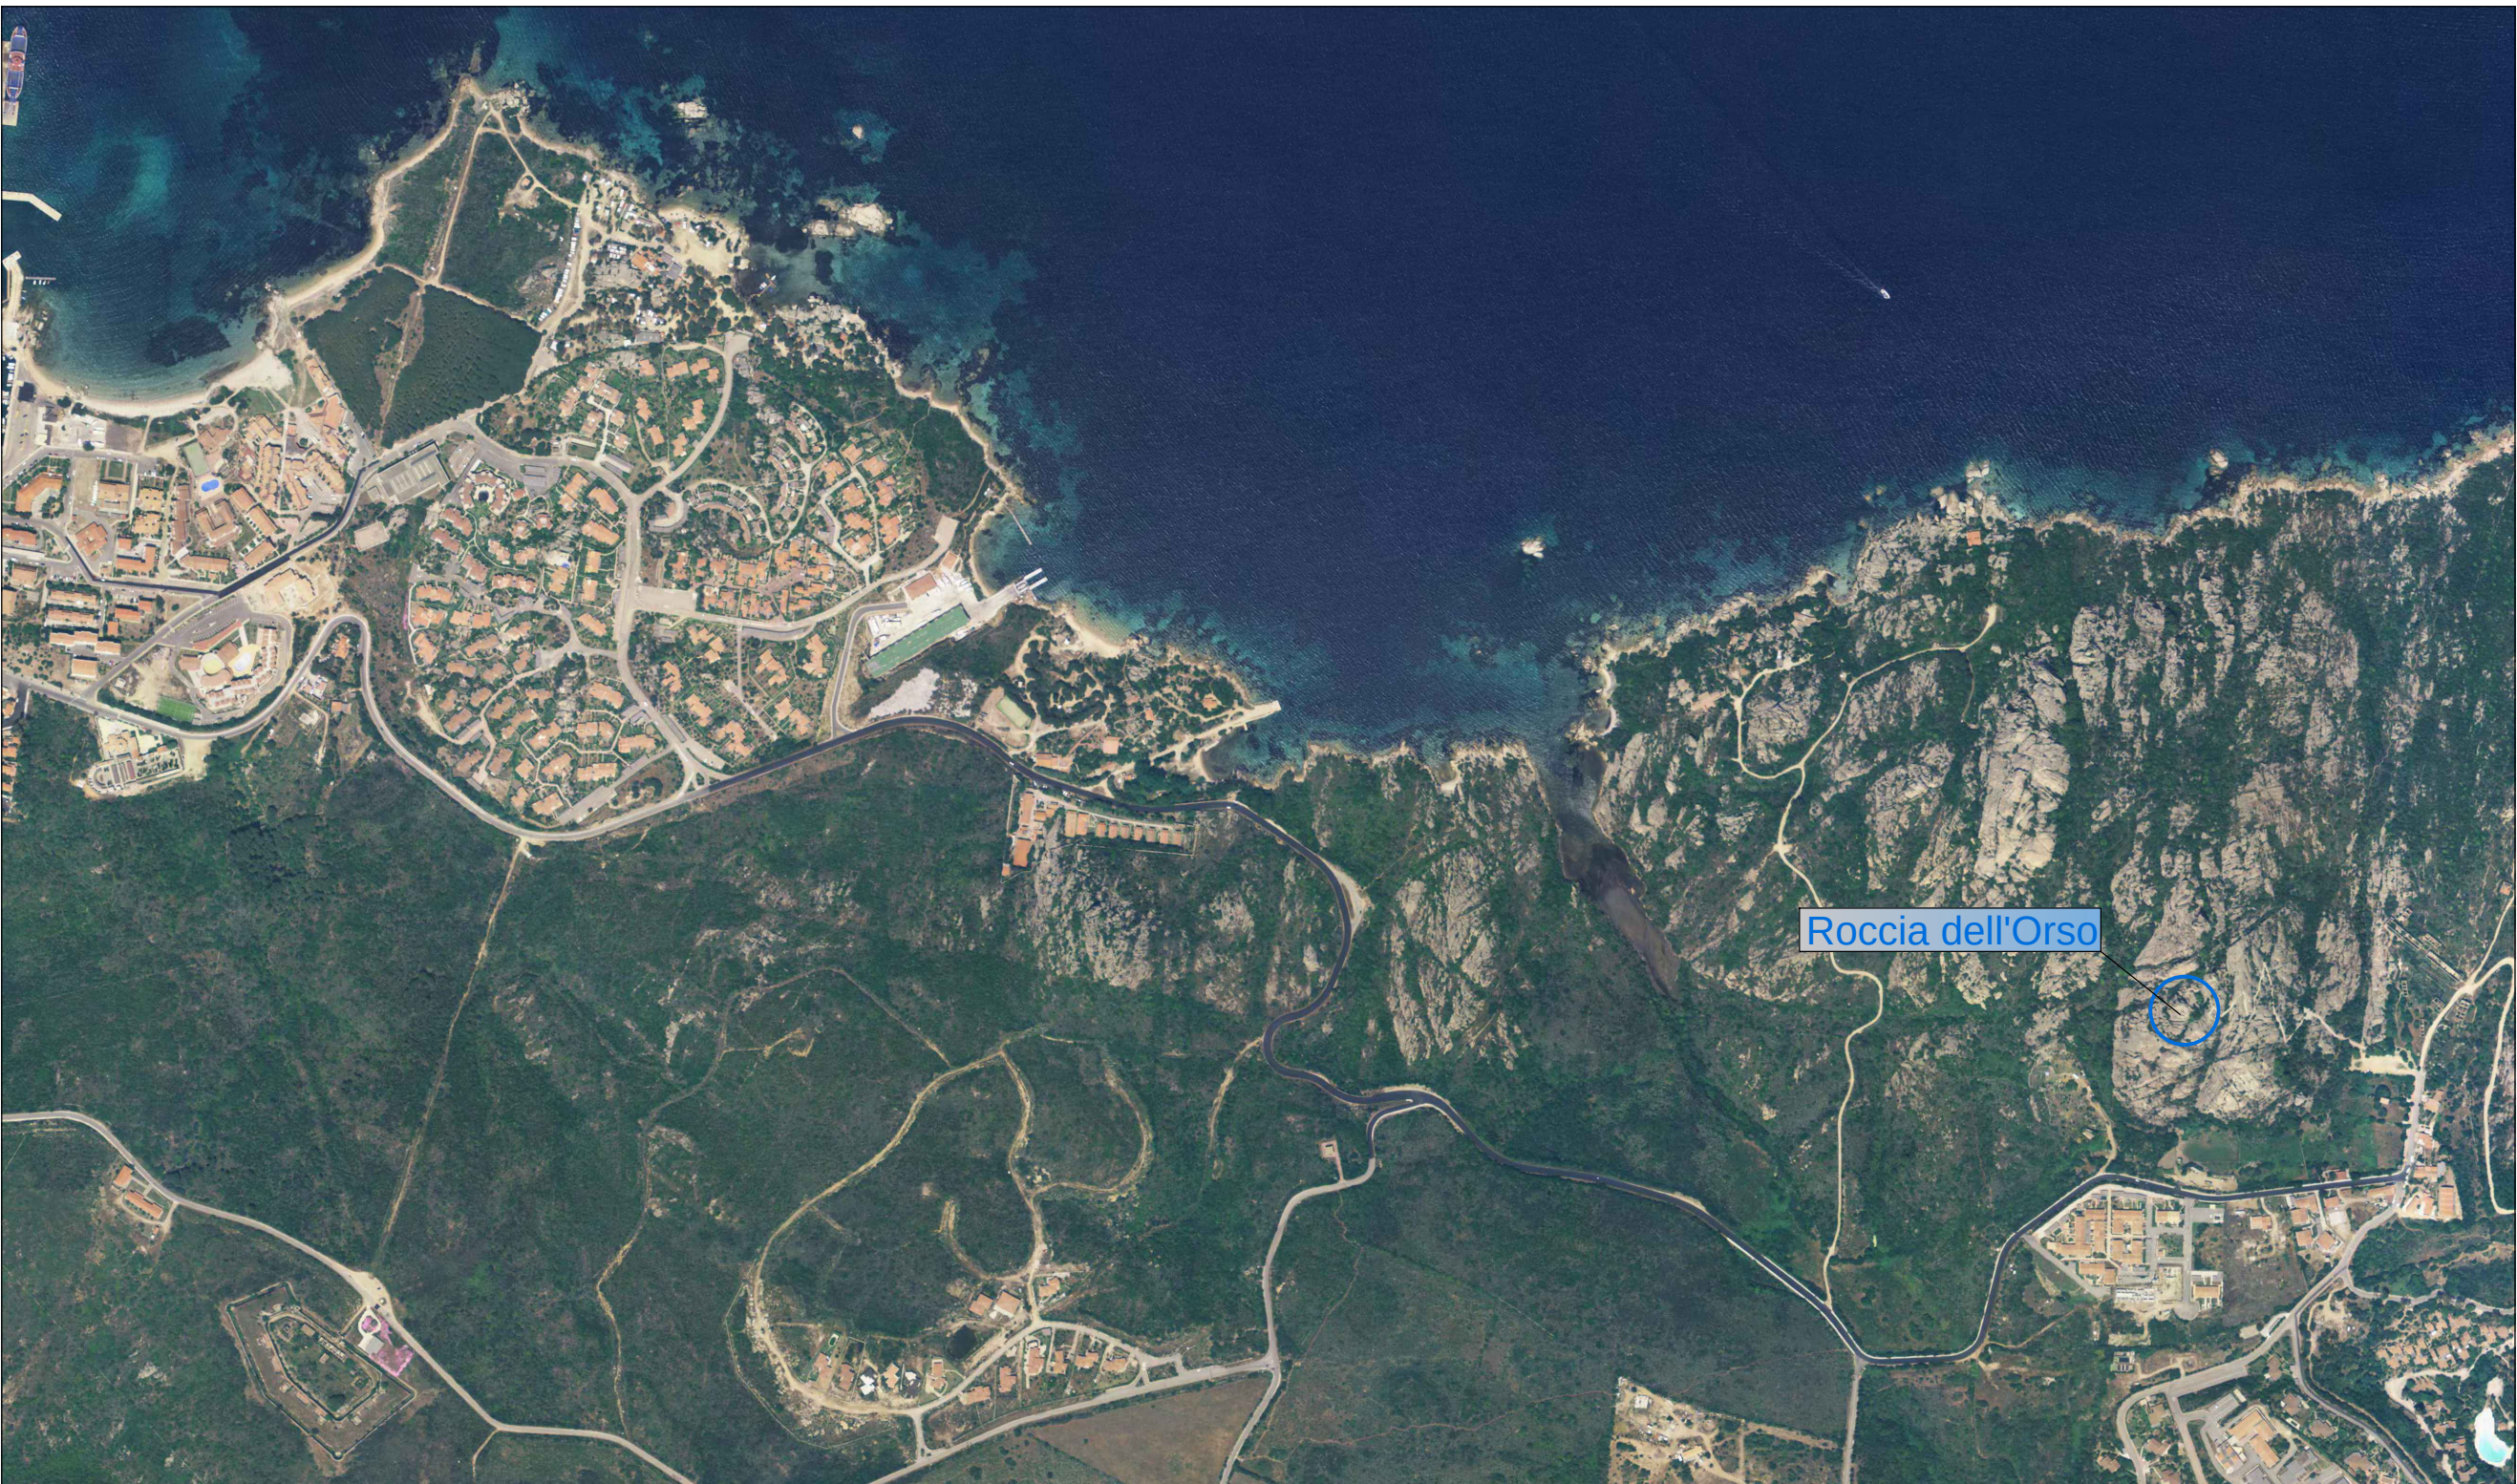



Foto Aerea

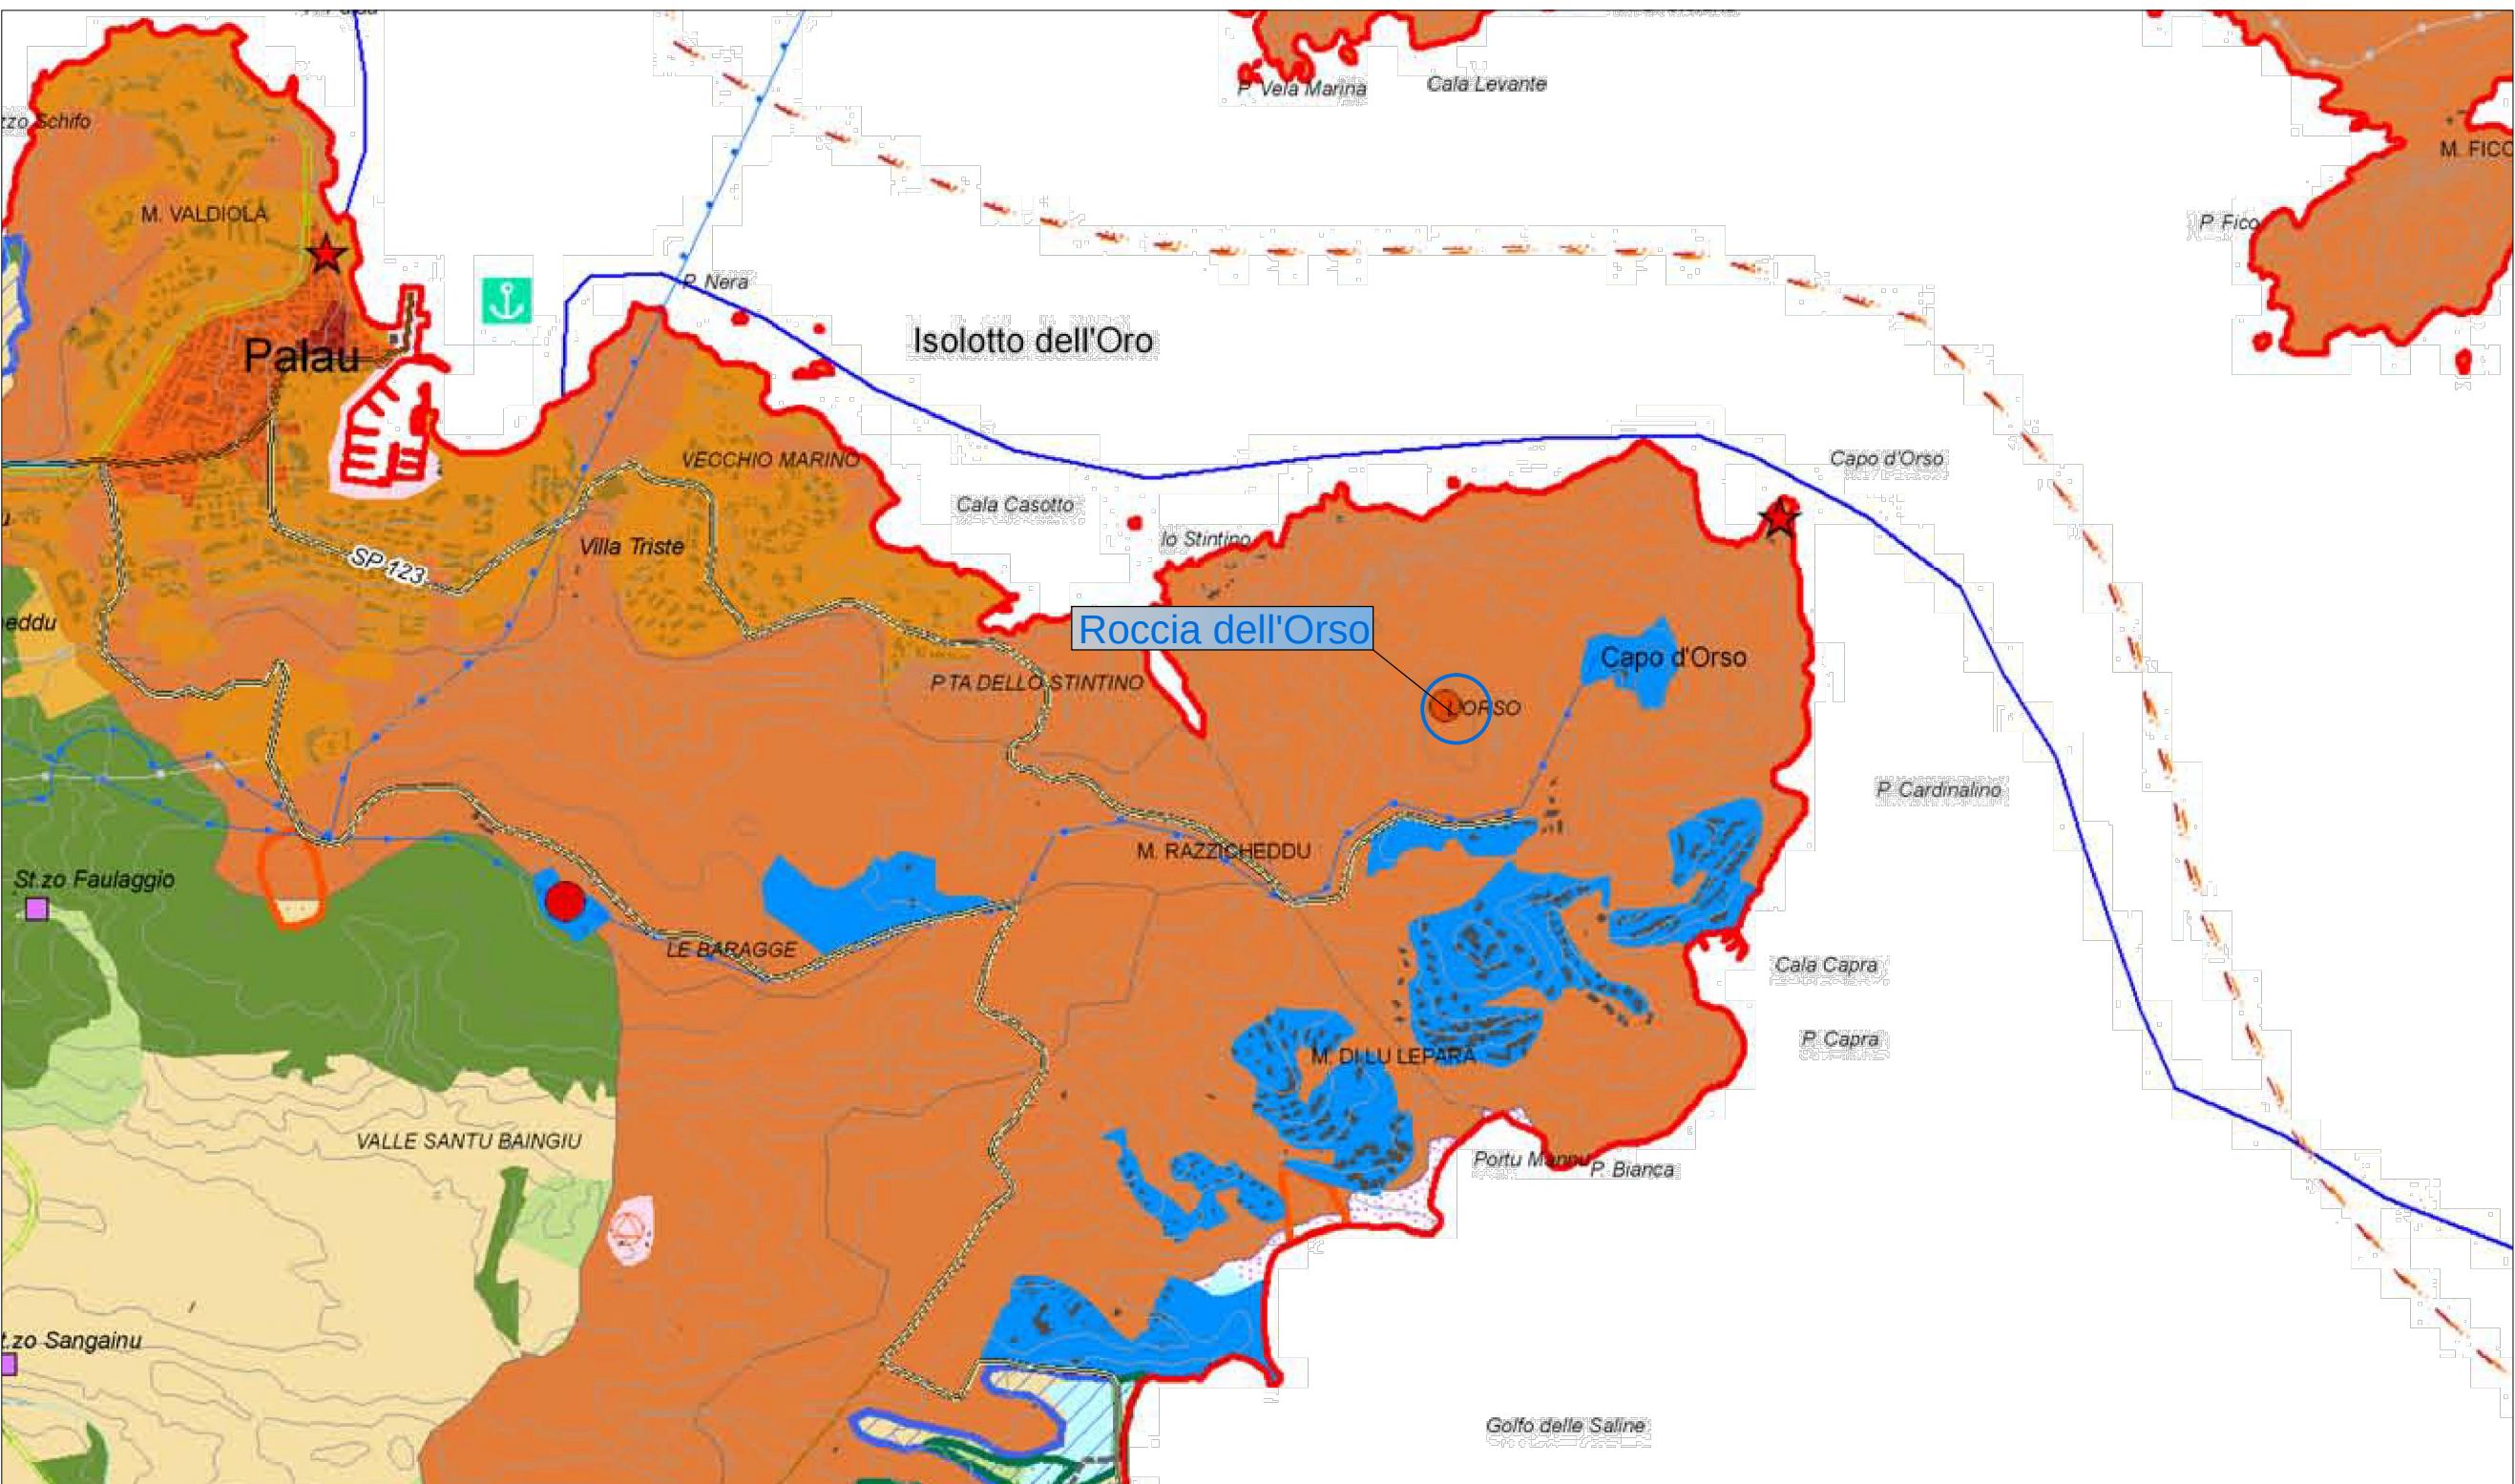

Stralcio PPR

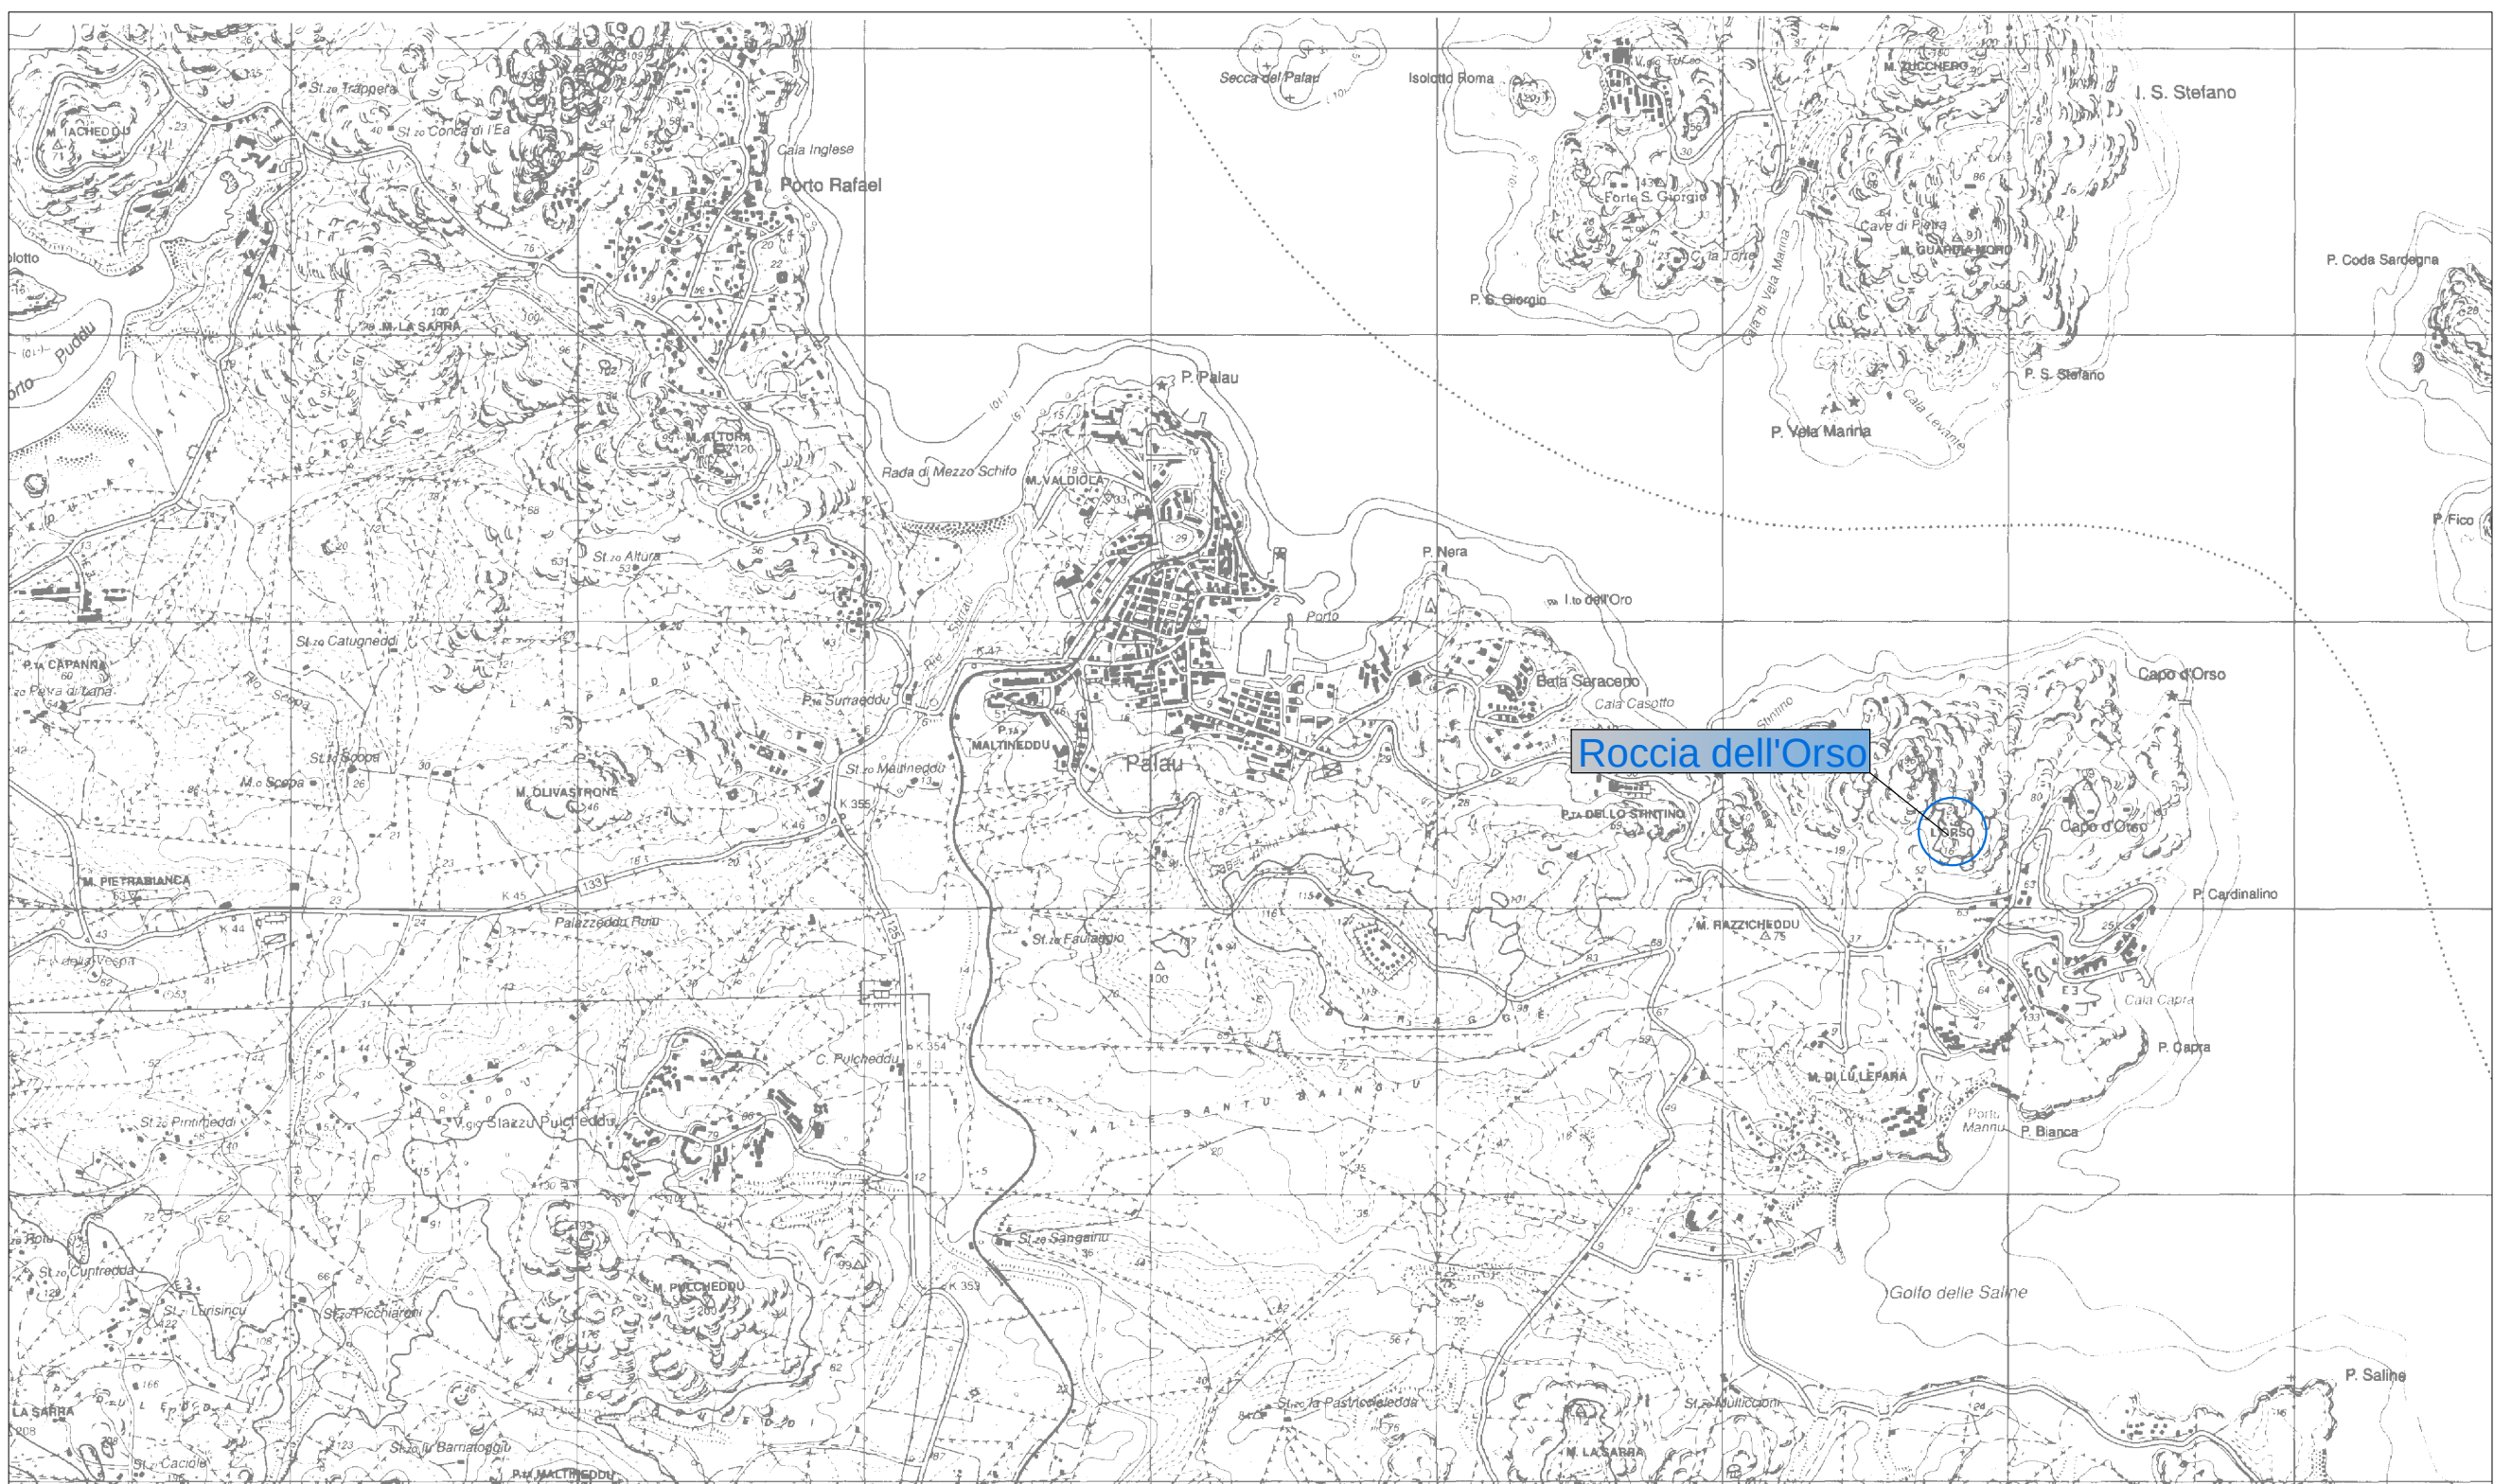

IGM - scala 1:25000

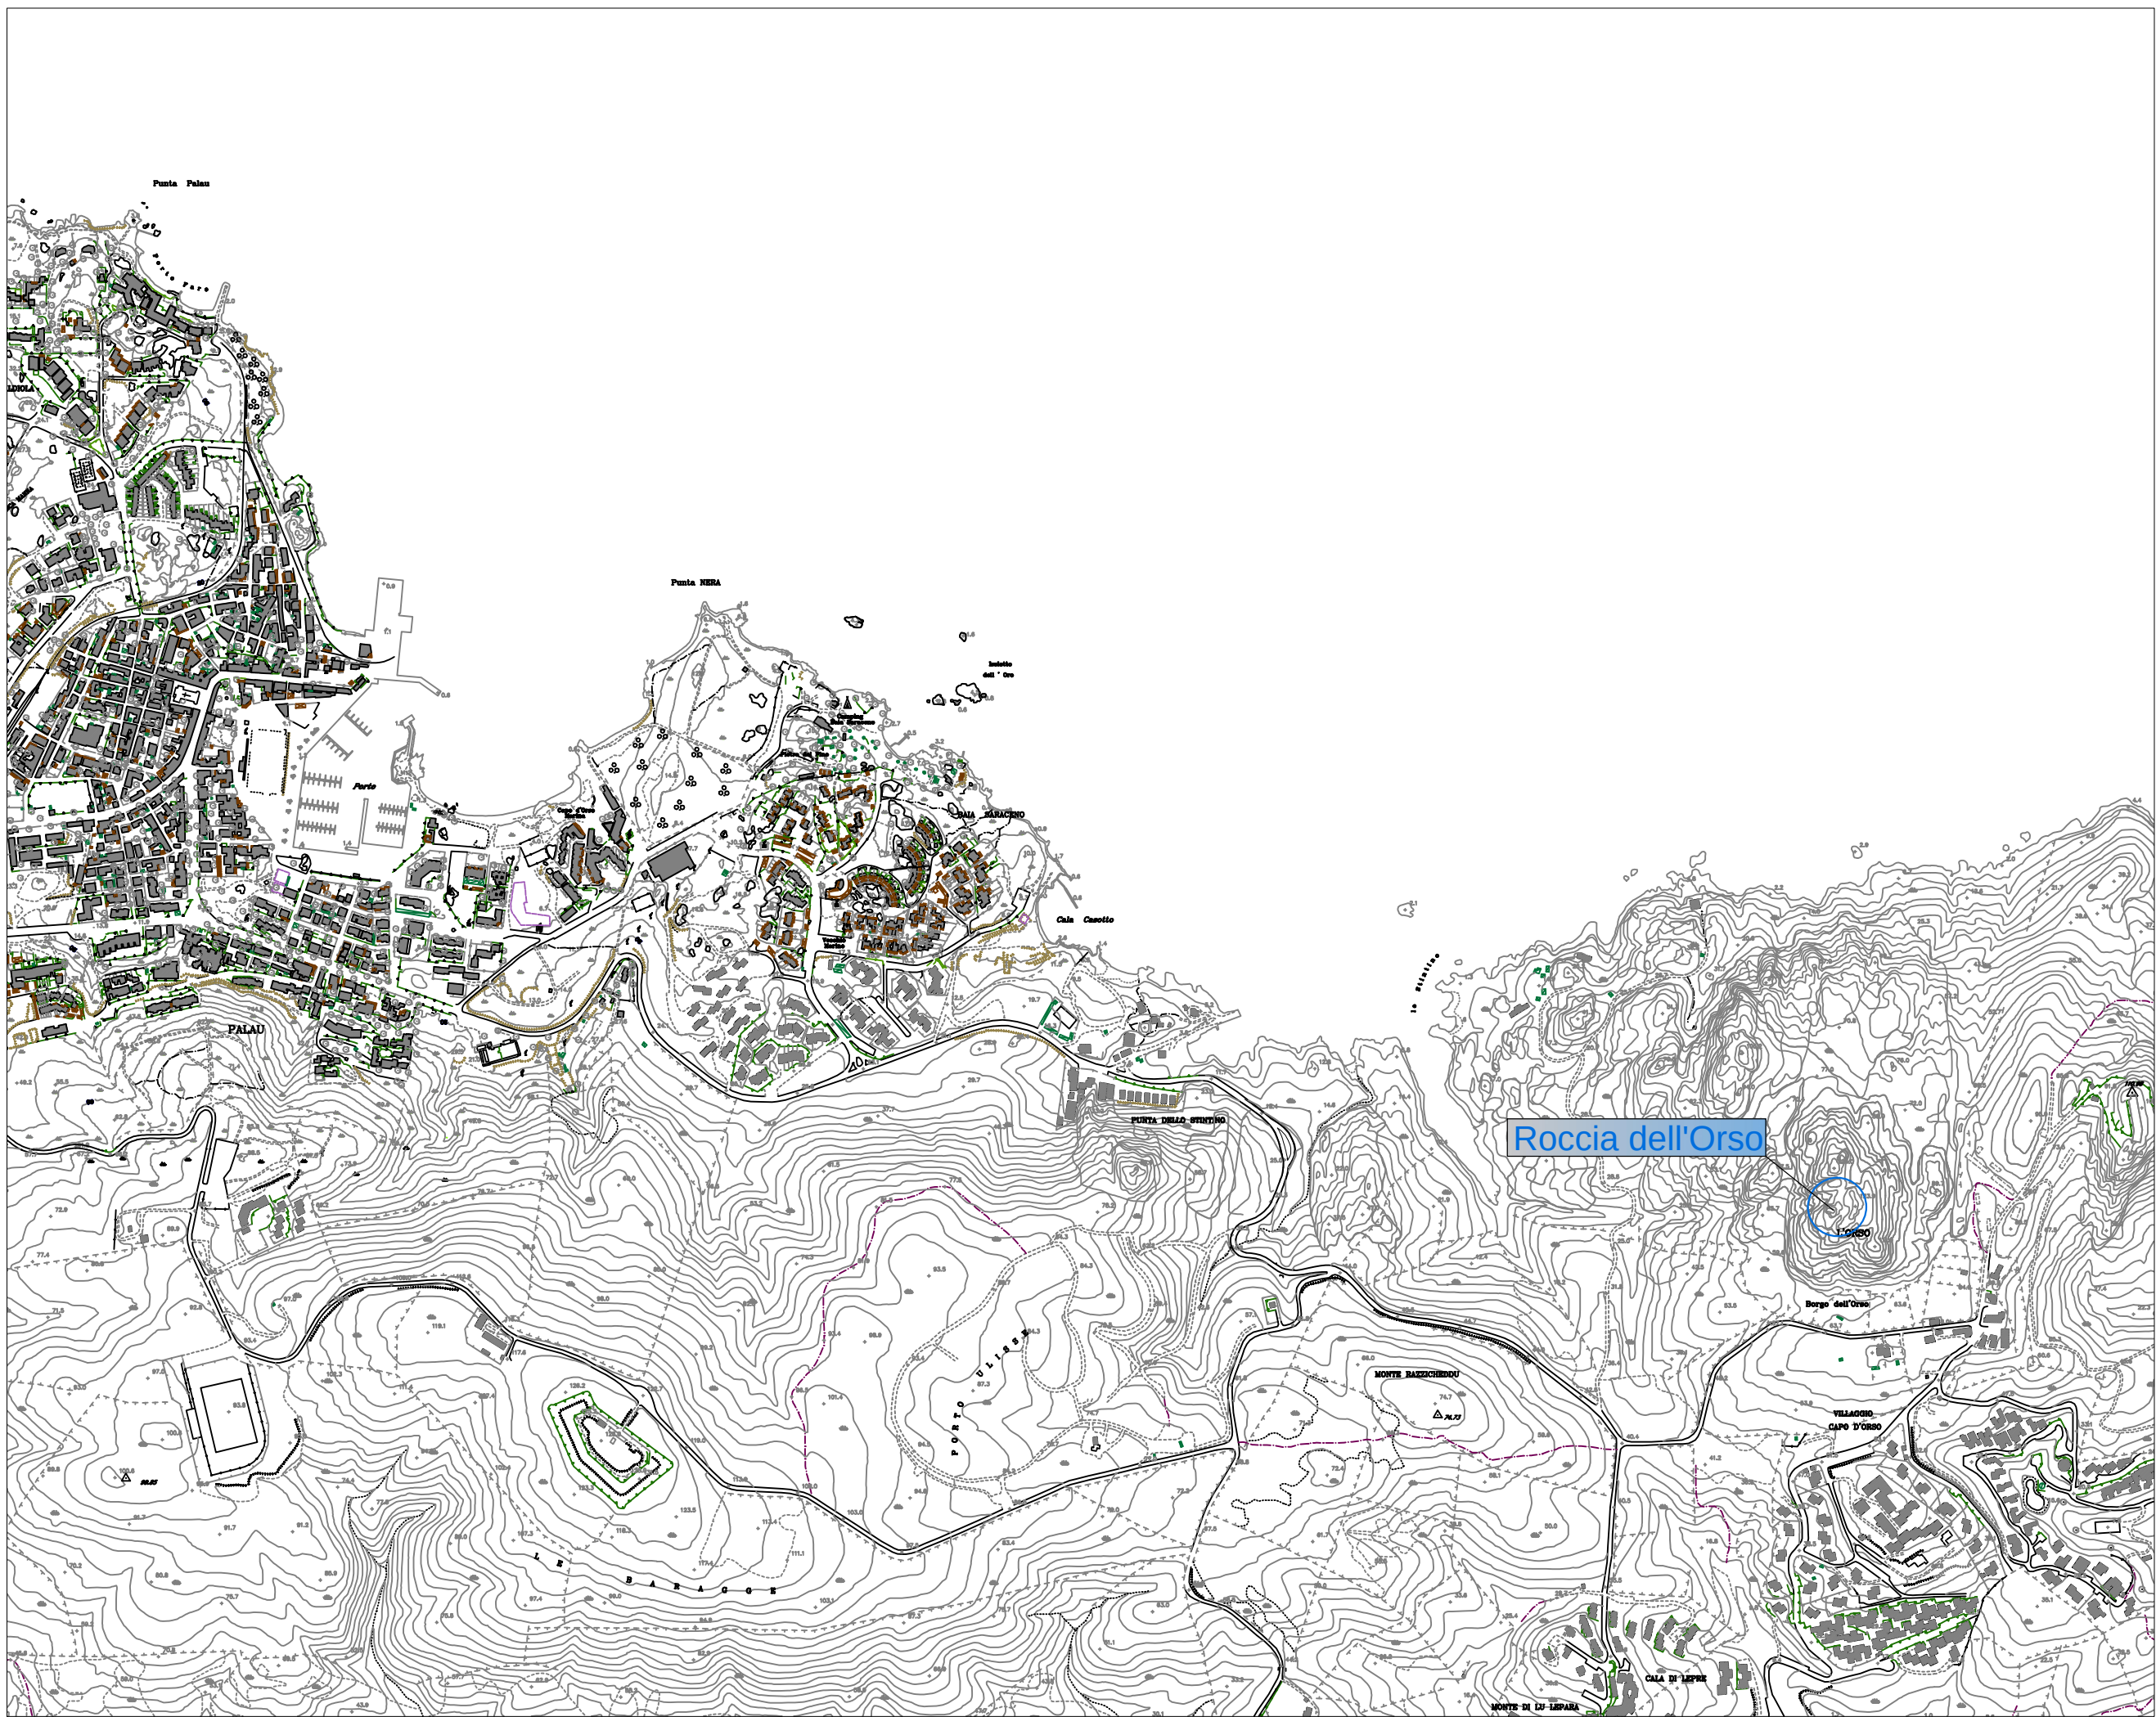

CTR - scala 1:10000


PUNTI DI RIPRESA



Punto informazioni ,parceggio e percorso



Punto informazioni ,parceggio e percorso

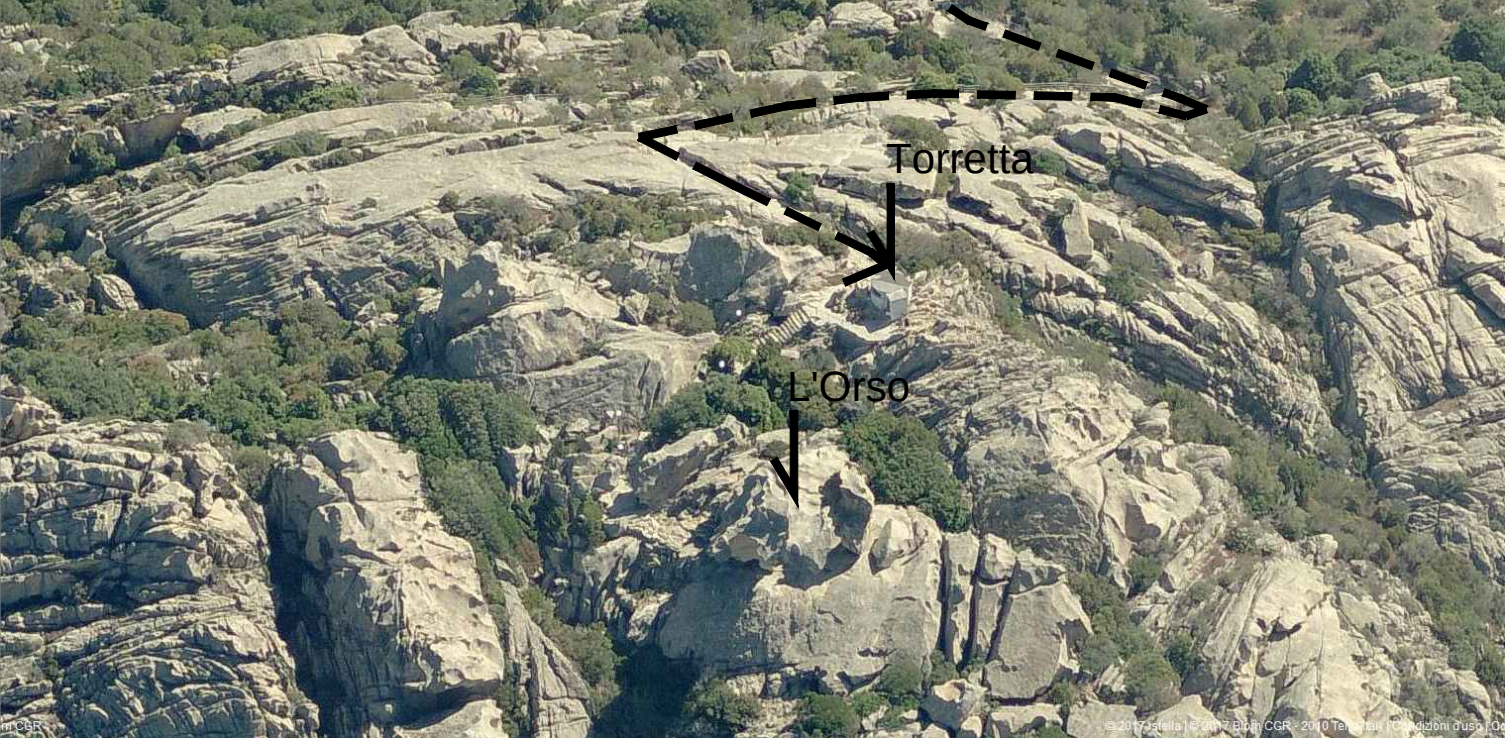

Vista est, percorso e torretta avvistamento esistente



Vista ovest ,percorso e torretta avvistamento esistente

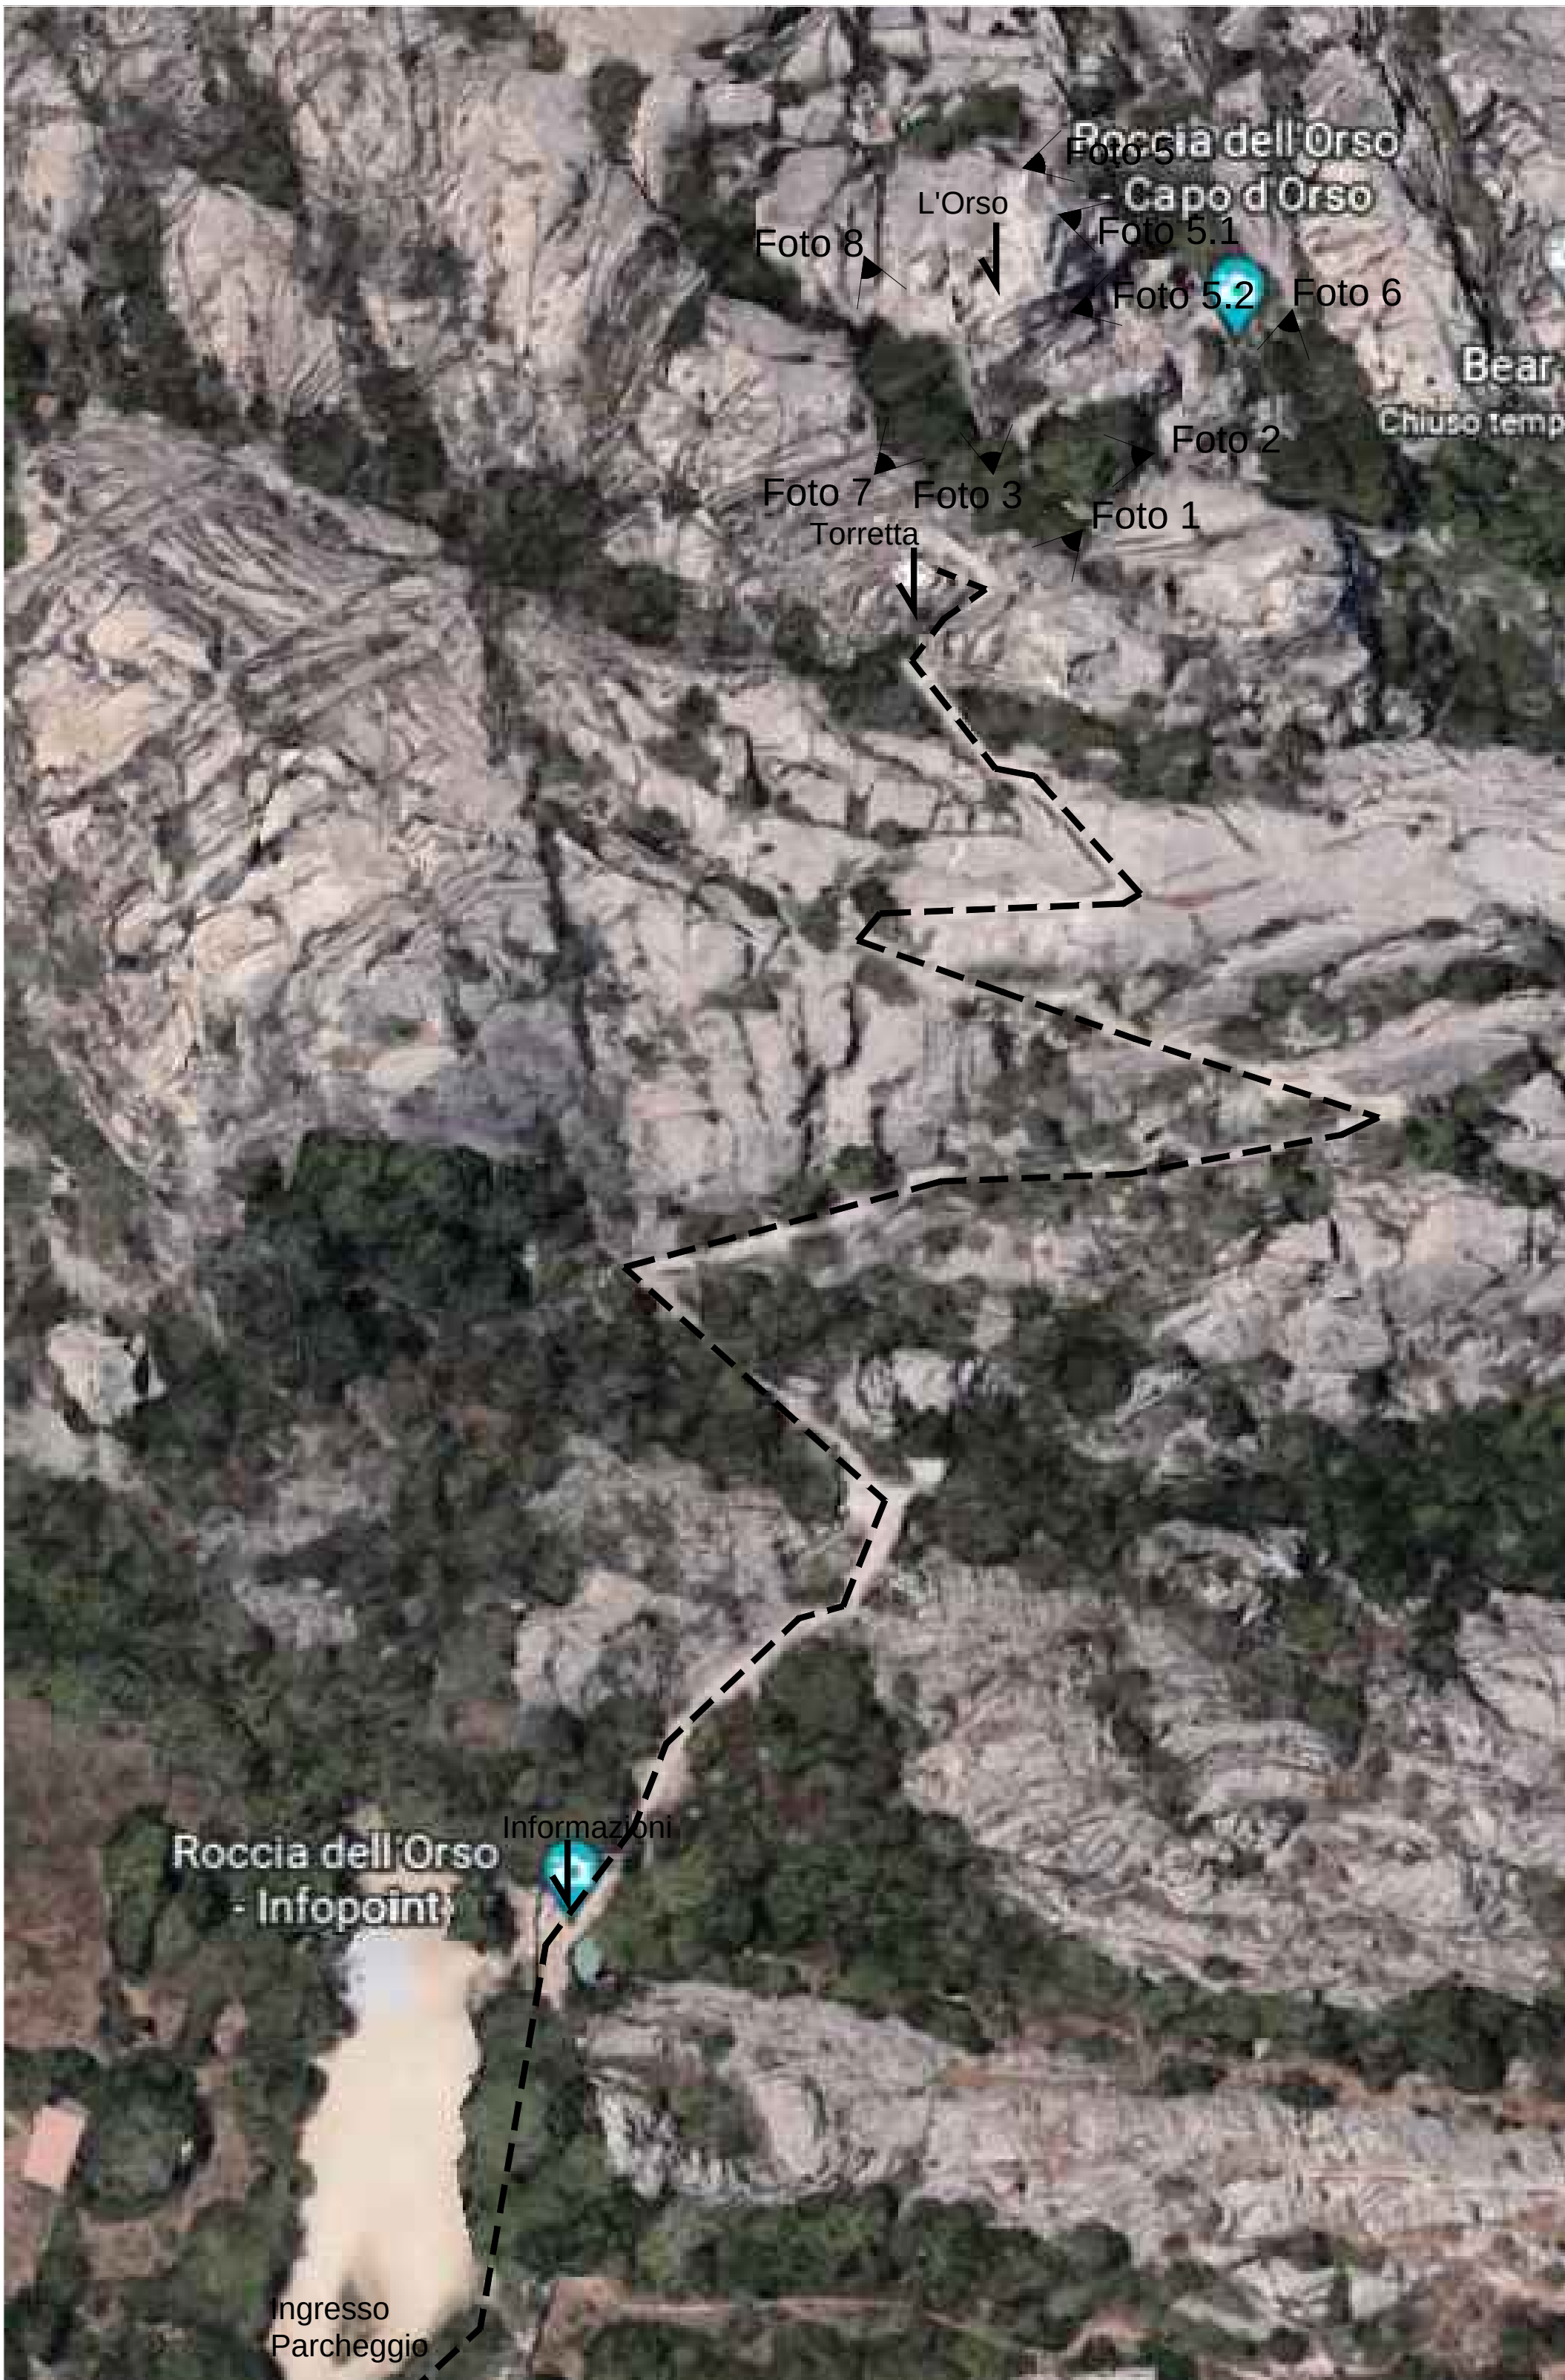


Foto Aerea - punti di ripresa

RELAZIONE FOTOGRAFICA

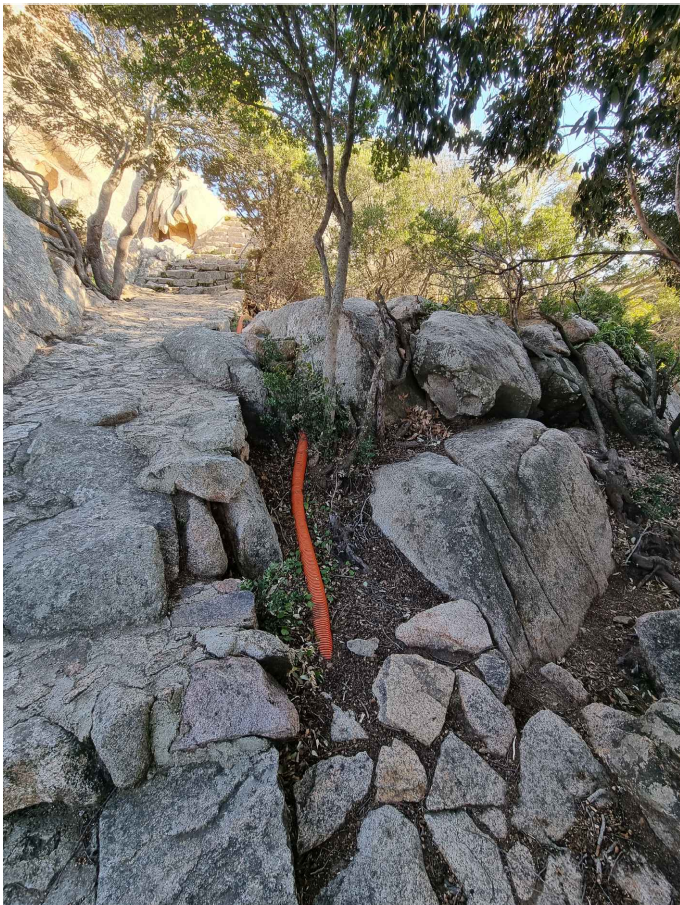


Foto 1 - scala esistente -accesso sulla roccia

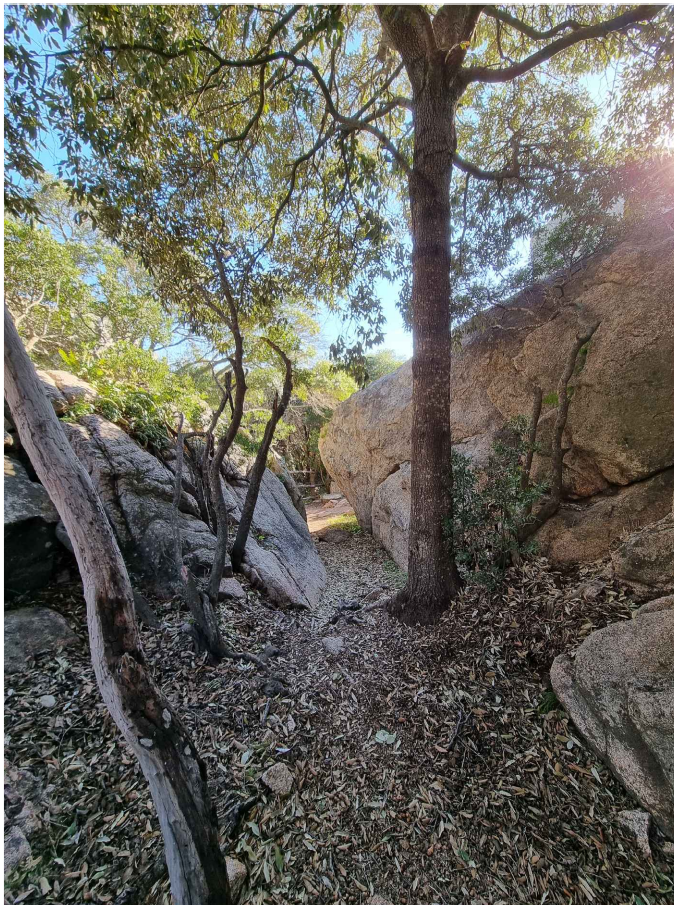


Foto 2 - sentiero sotto la roccia

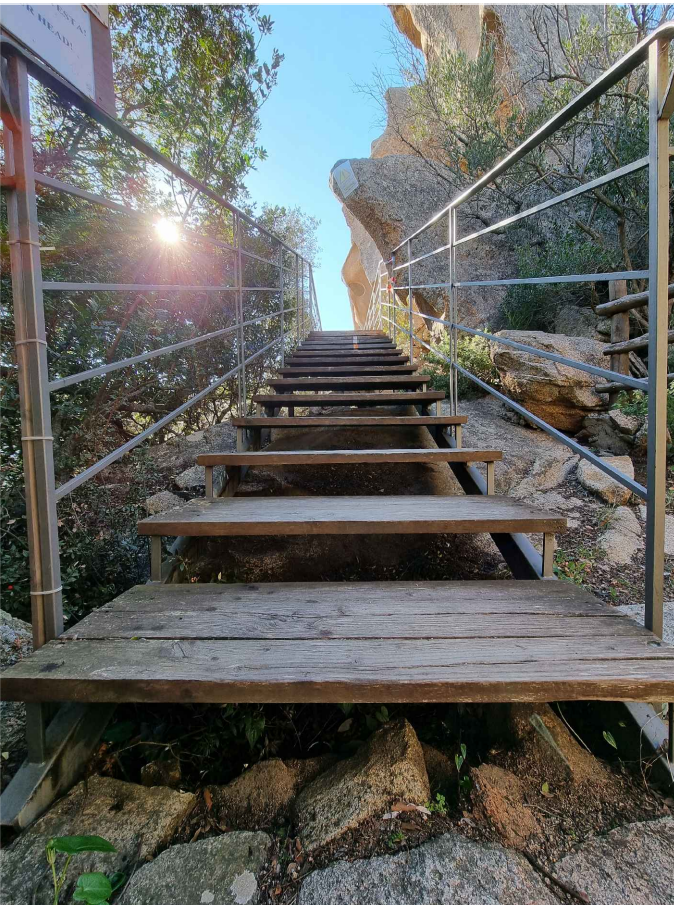


Foto 3 - scala esistente -sbarco sulla roccia

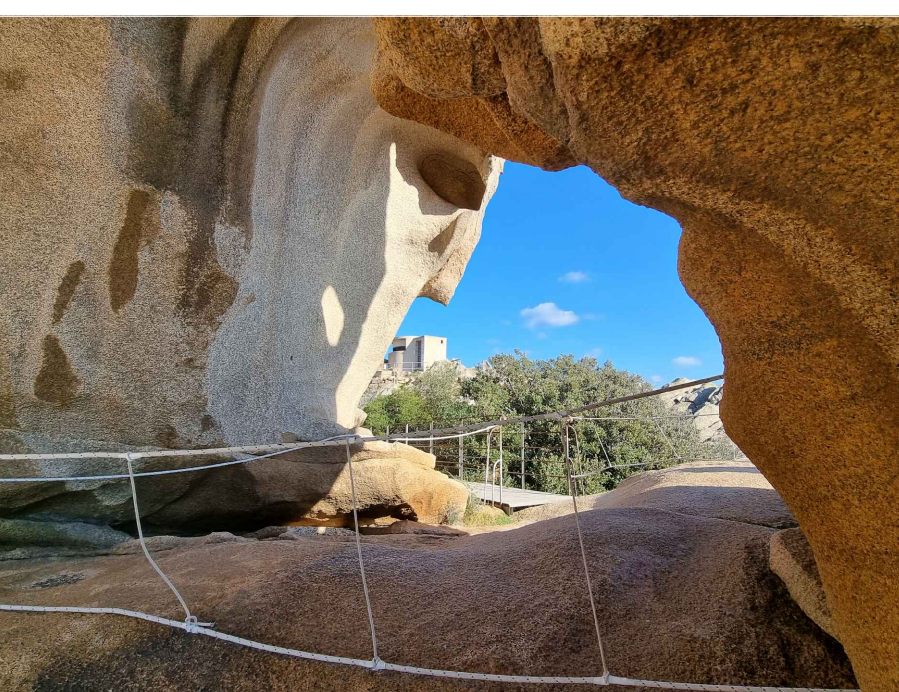


Foto 4 - passerella esistente -sbarco sulla roccia

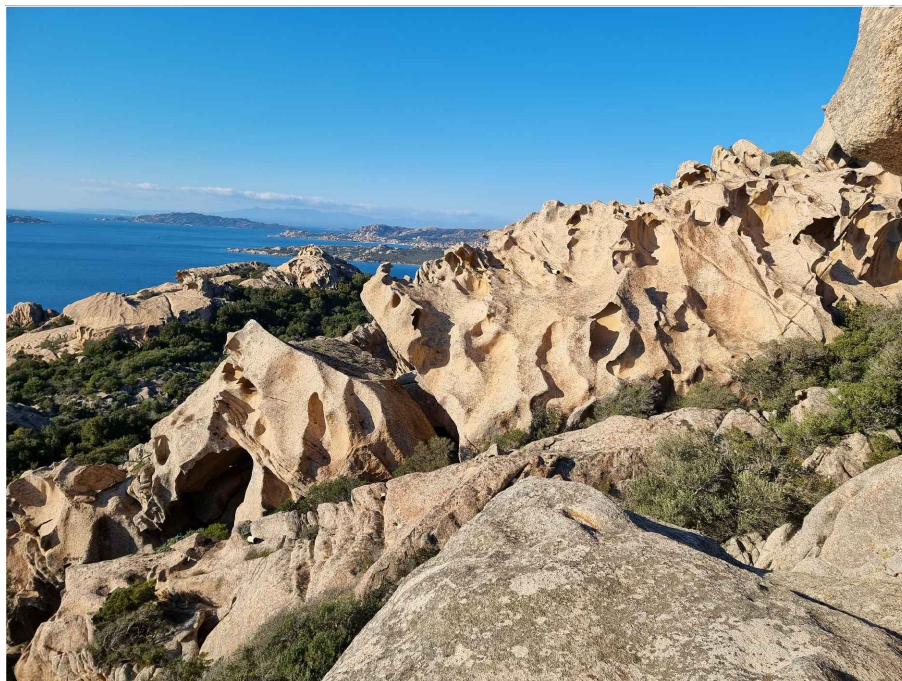


Foto 5 - dorsale est illuminazione roccia



Foto 6 - dorsale sud illuminazione roccia



Foto 5.1 - dorsale est illuminazione roccia



Foto 7 - dorsale ovest illuminazione roccia

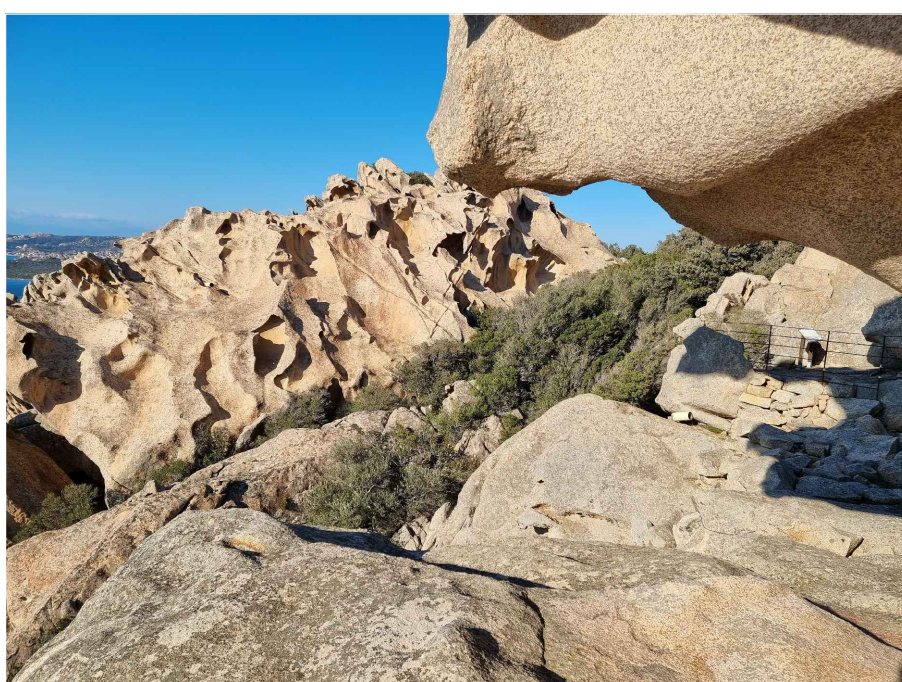


Foto 5.2 - dorsale est illuminazione roccia

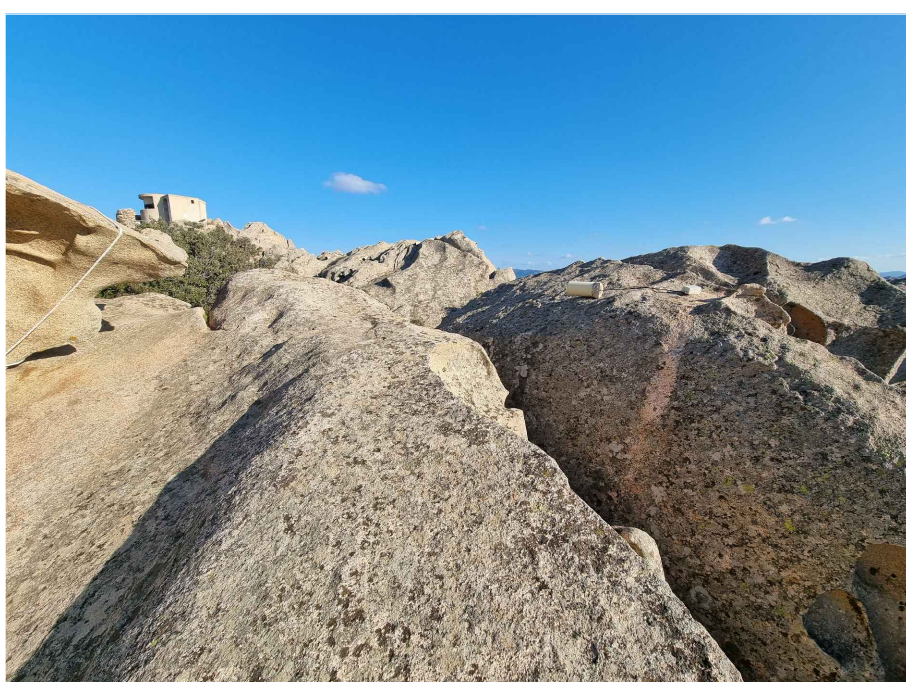


Foto 8 - dorsale ovest illuminazione roccia

		COMUNE DI PALAU Provincia di Sassari	
REALIZZAZIONE IMPIANTO DI ILLUMINAZIONE ROCCIA DELL'ORSO			
PROGETTO di FATTIBILITA' TECNICO ed ECONOMICA			
Inquadramento territoriale			
Cup: CUP H71B21006150004		I Responsabili del progetto: Dot.Arch. Giovanni Tveddu	
Elaborato: TAV 01		I Tecnici: Dot. Arch. Anna Maddalena Pattison architettopattison@gmail.com - annamaddalena.pattison@archivodipalau.it Cell. 3927784824	
Data: GIUGNO 2022		Approvazione: Del G.C. n° _____ del _____	
Cantone di Palau Provincia di Sassari Comune di Palau			