




Ortofoto di inquadramento



Ortofoto focus - Scala 1: 2000

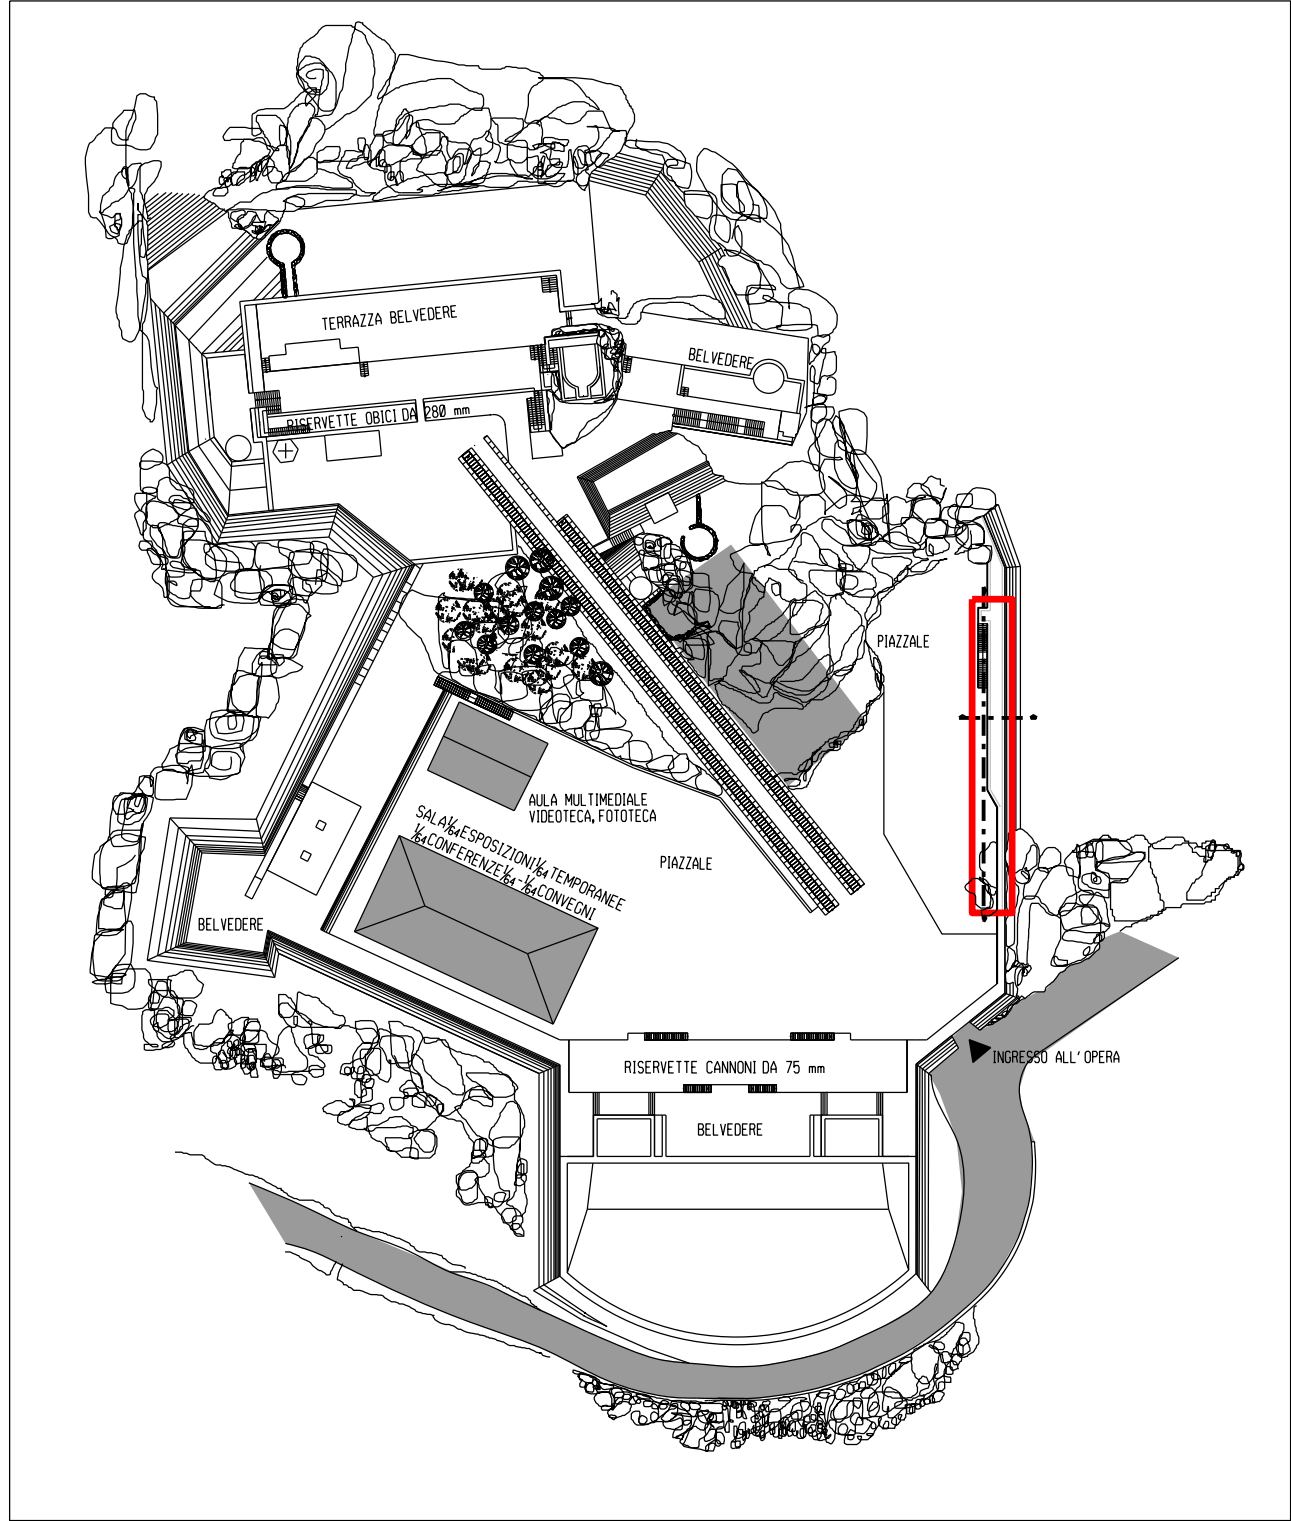

 Area della Fortezza interessata dall'intervento

Planimetria di inquadramento - Scala 1: 2000

Comune di Palau
Provincia di Olbia-Tempio
Settore Lavori Pubblici e Manutenzioni
piazza popoli d'europa, 1 - 07020 palau

LIVELLO
**Progetto di fattibilità
tecnico economica**

TITOLO del PROGETTO
**Lavori di manutenzione straordinaria
alla ringhiera del giro di guardia Est
della Fortezza di Monte Altura**

TAVOLA	DESCRIZIONE
1	Inquadramento
REVISIONE:	

IL PROGETTISTA	IL SINDACO
Ufficio Tecnico Lavori Pubblici	Francesco Giuseppe MANNA



data elaborato
settembre 2022