




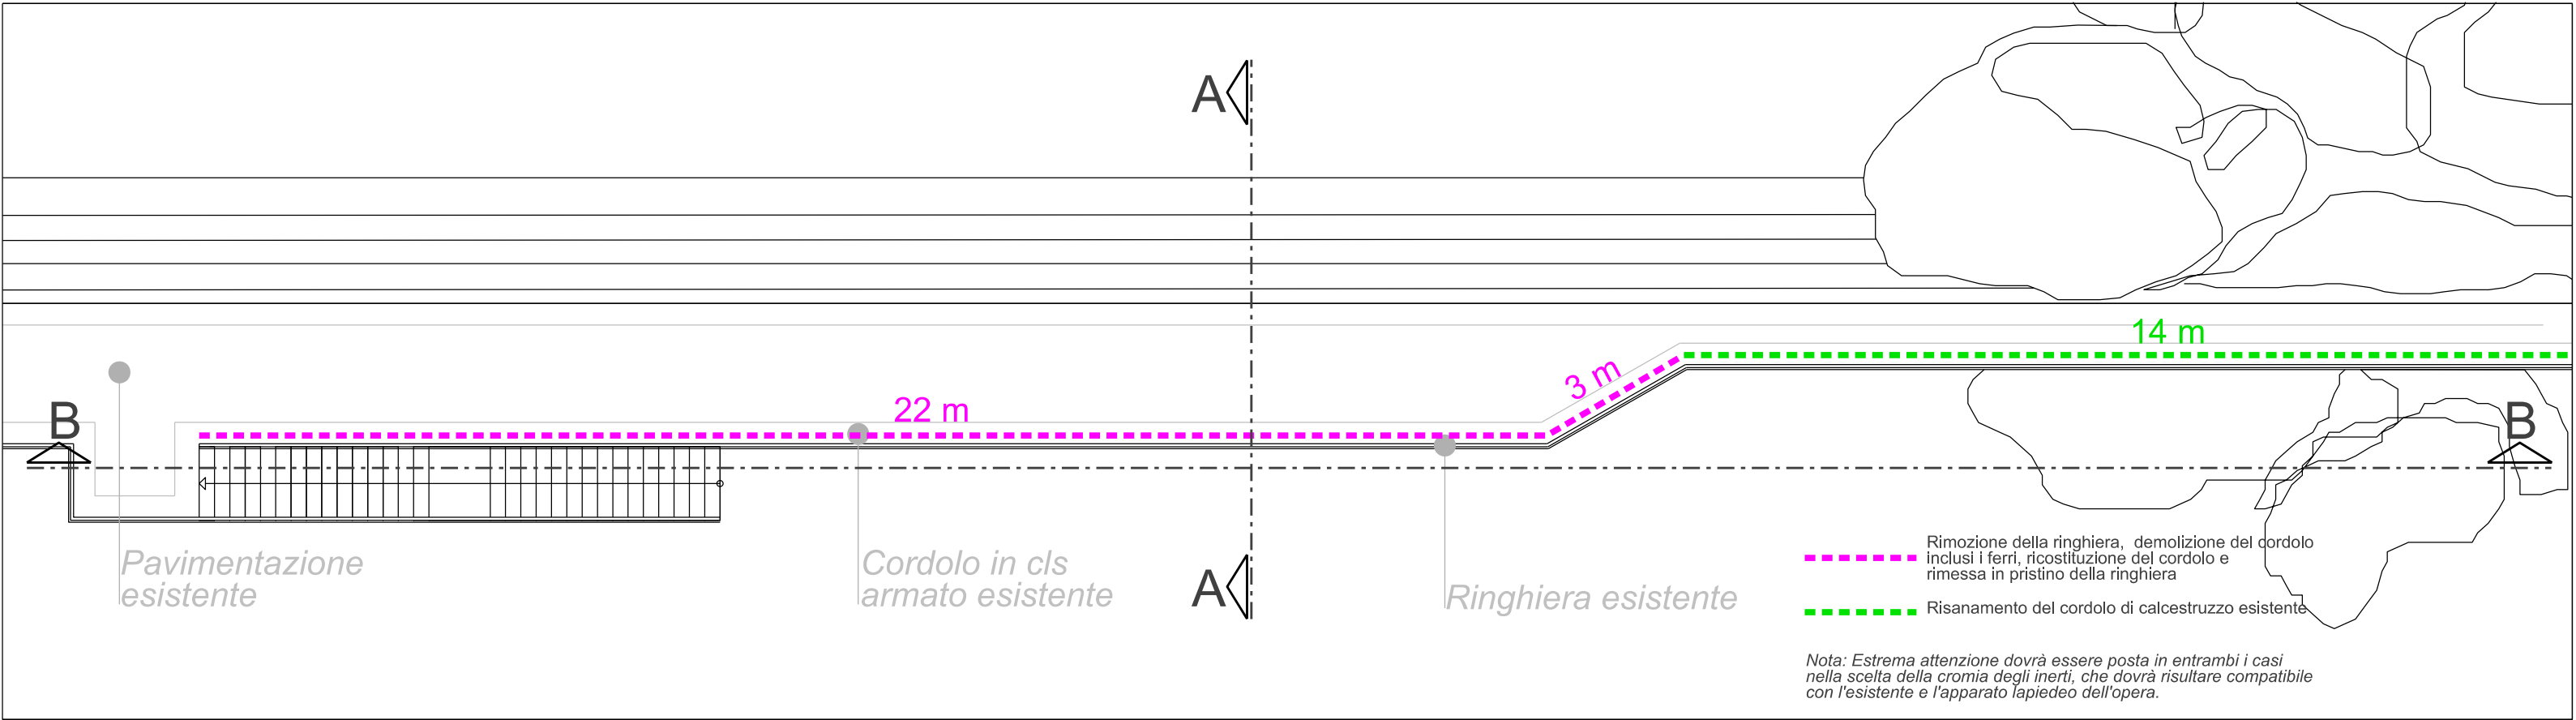


Planimetria dello stato attuale - Scala 1: 100

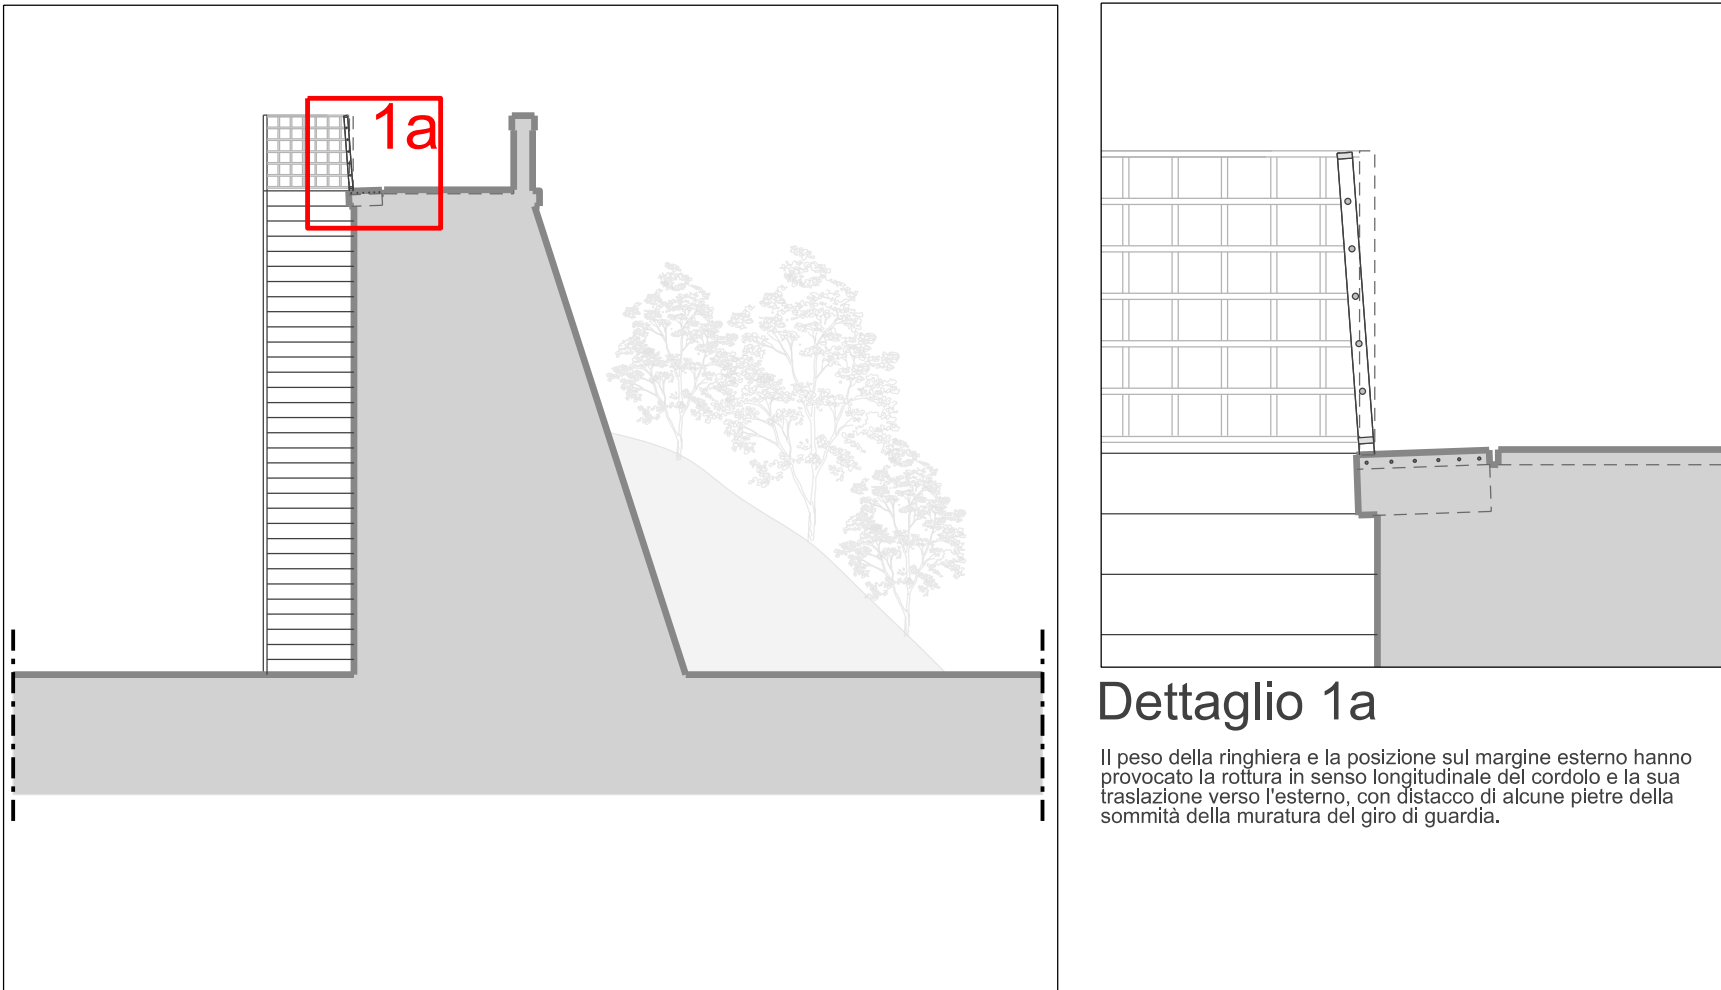


Sezione AA stato attuale - Scala 1: 100

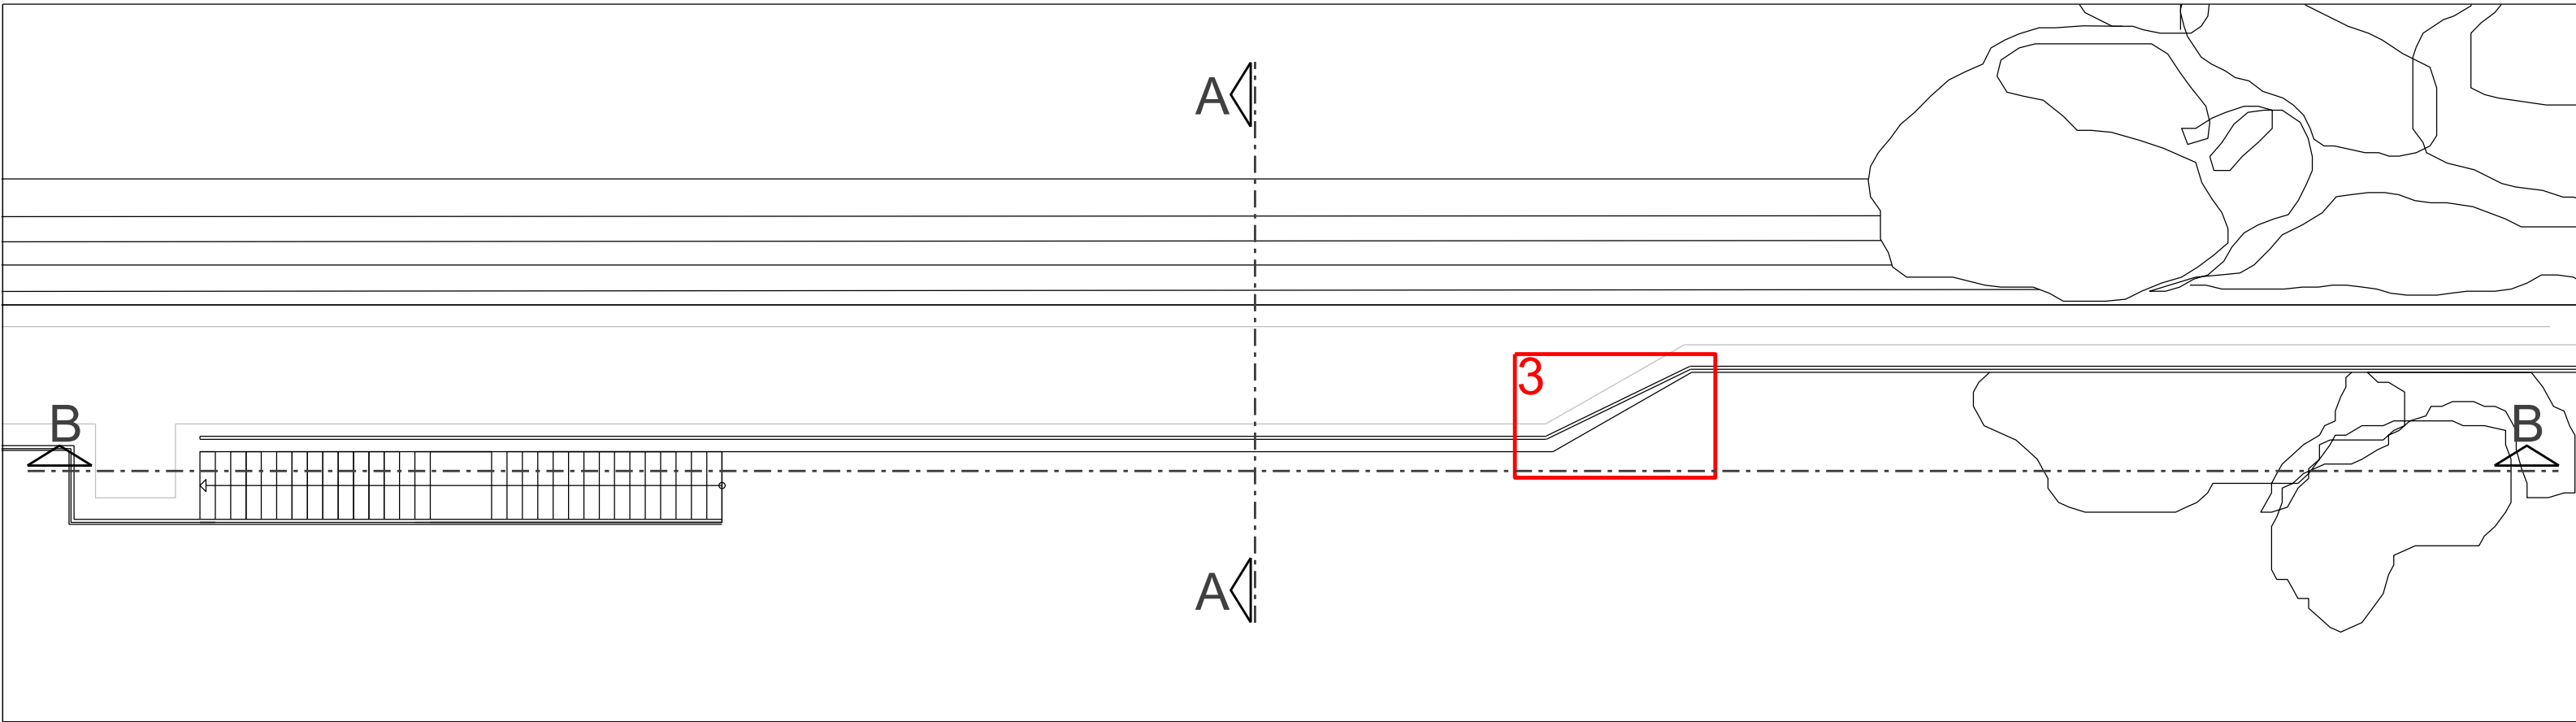

Planimetria dello stato di progetto - Scala 1: 100

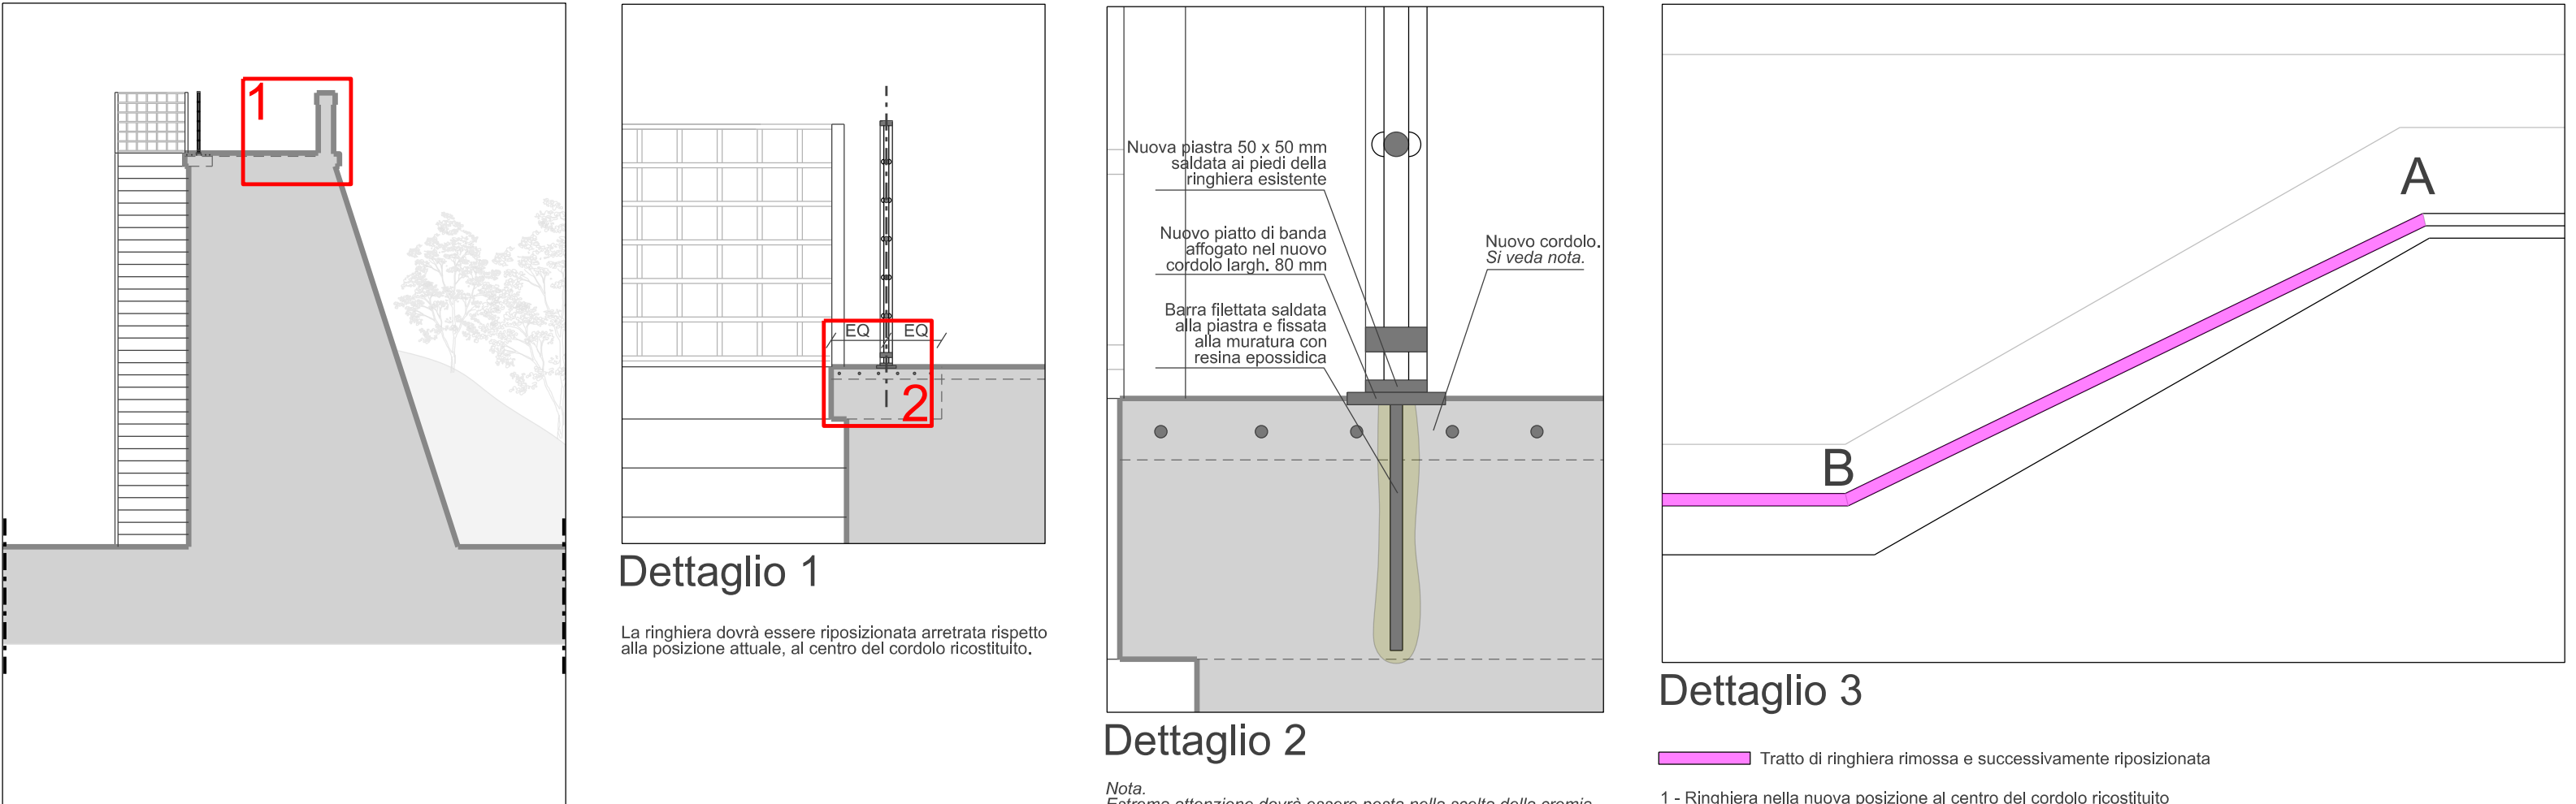

Sezione AA di progetto - Scala 1: 100

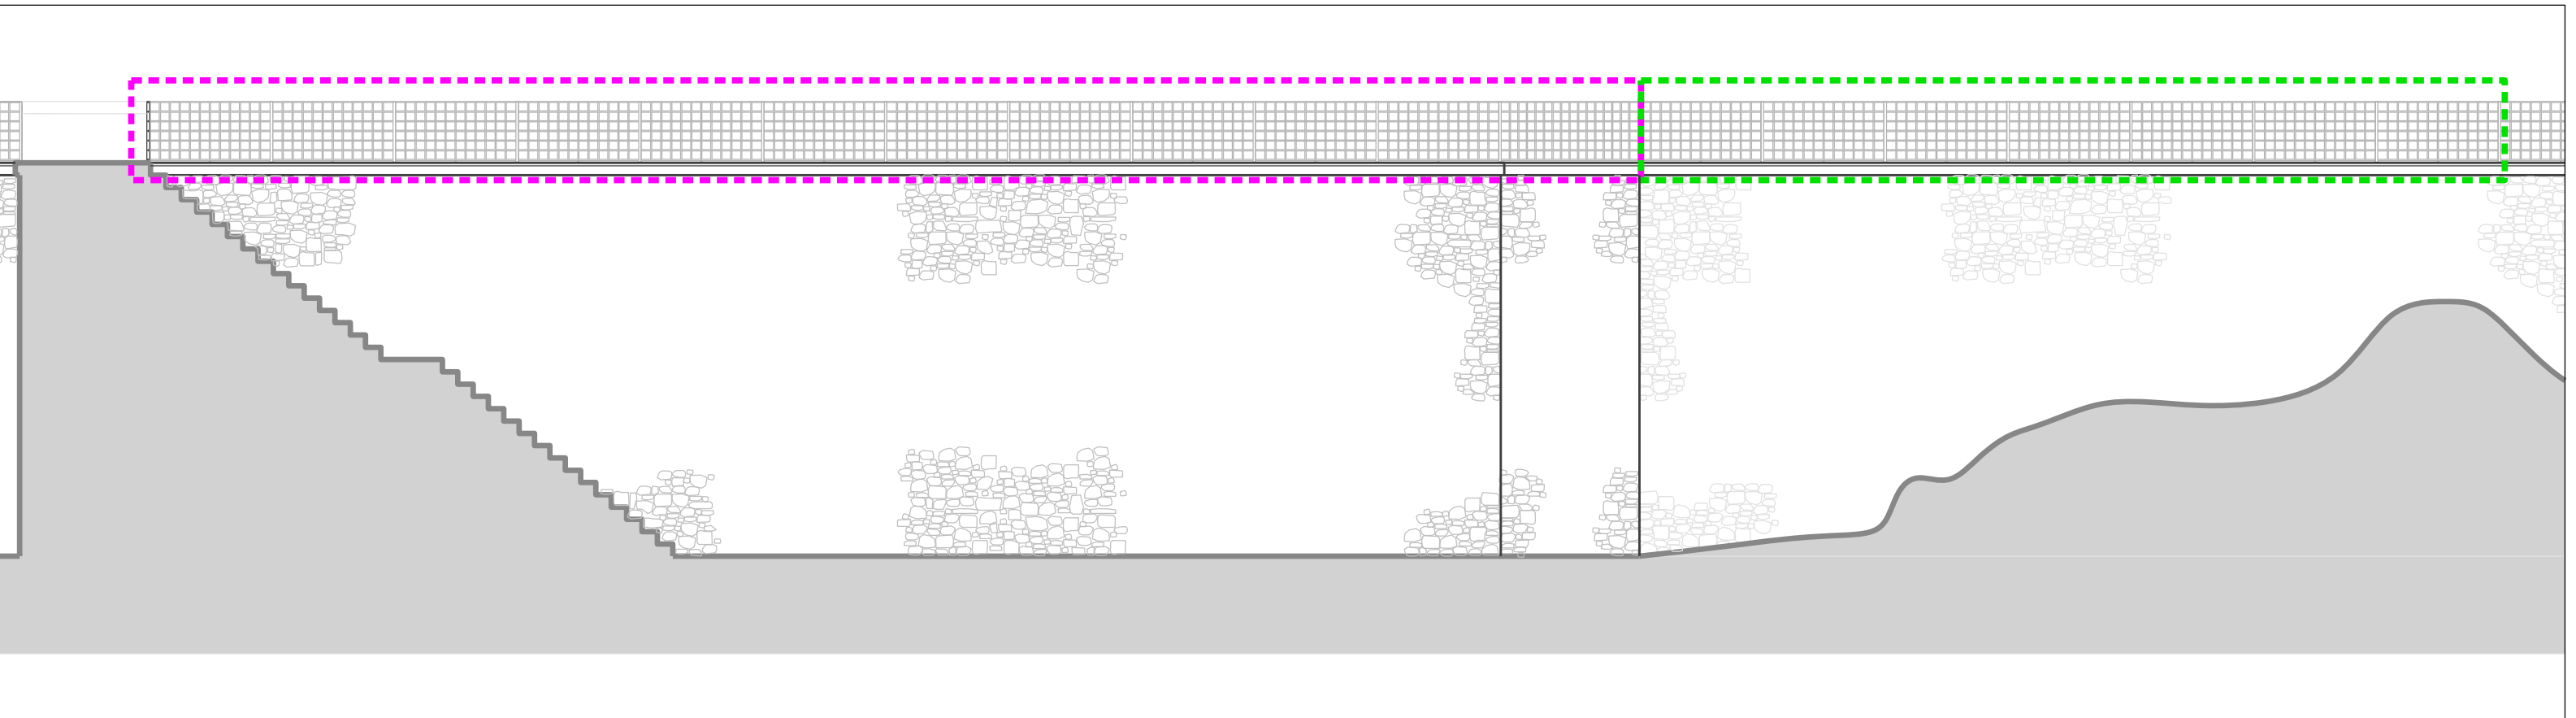

Sezione BB - Scala 1: 100 (non interessato da modifiche)

Comune di Palau
Provincia di Olbia-Tempio
Settore Lavori Pubblici e Manutenzioni
piazza popoli d'europa, 1 - 07020 palau

LIVELLO
**Progetto di fattibilità
tecnico economica**

TITOLO del PROGETTO
**Lavori di manutenzione straordinaria
alla ringhiera del giro di guardia Est
della Fortezza di Monte Altura**

TAVOLA	DESCRIZIONE
2	Stato attuale, di progetto e dettagli
REVISIONE:	

IL PROGETTISTA	IL SINDACO
Ufficio Tecnico Lavori Pubblici	Francesco Giuseppe MANNA



data elaborato
settembre 2022