





Corografia - scala 1: 25.000

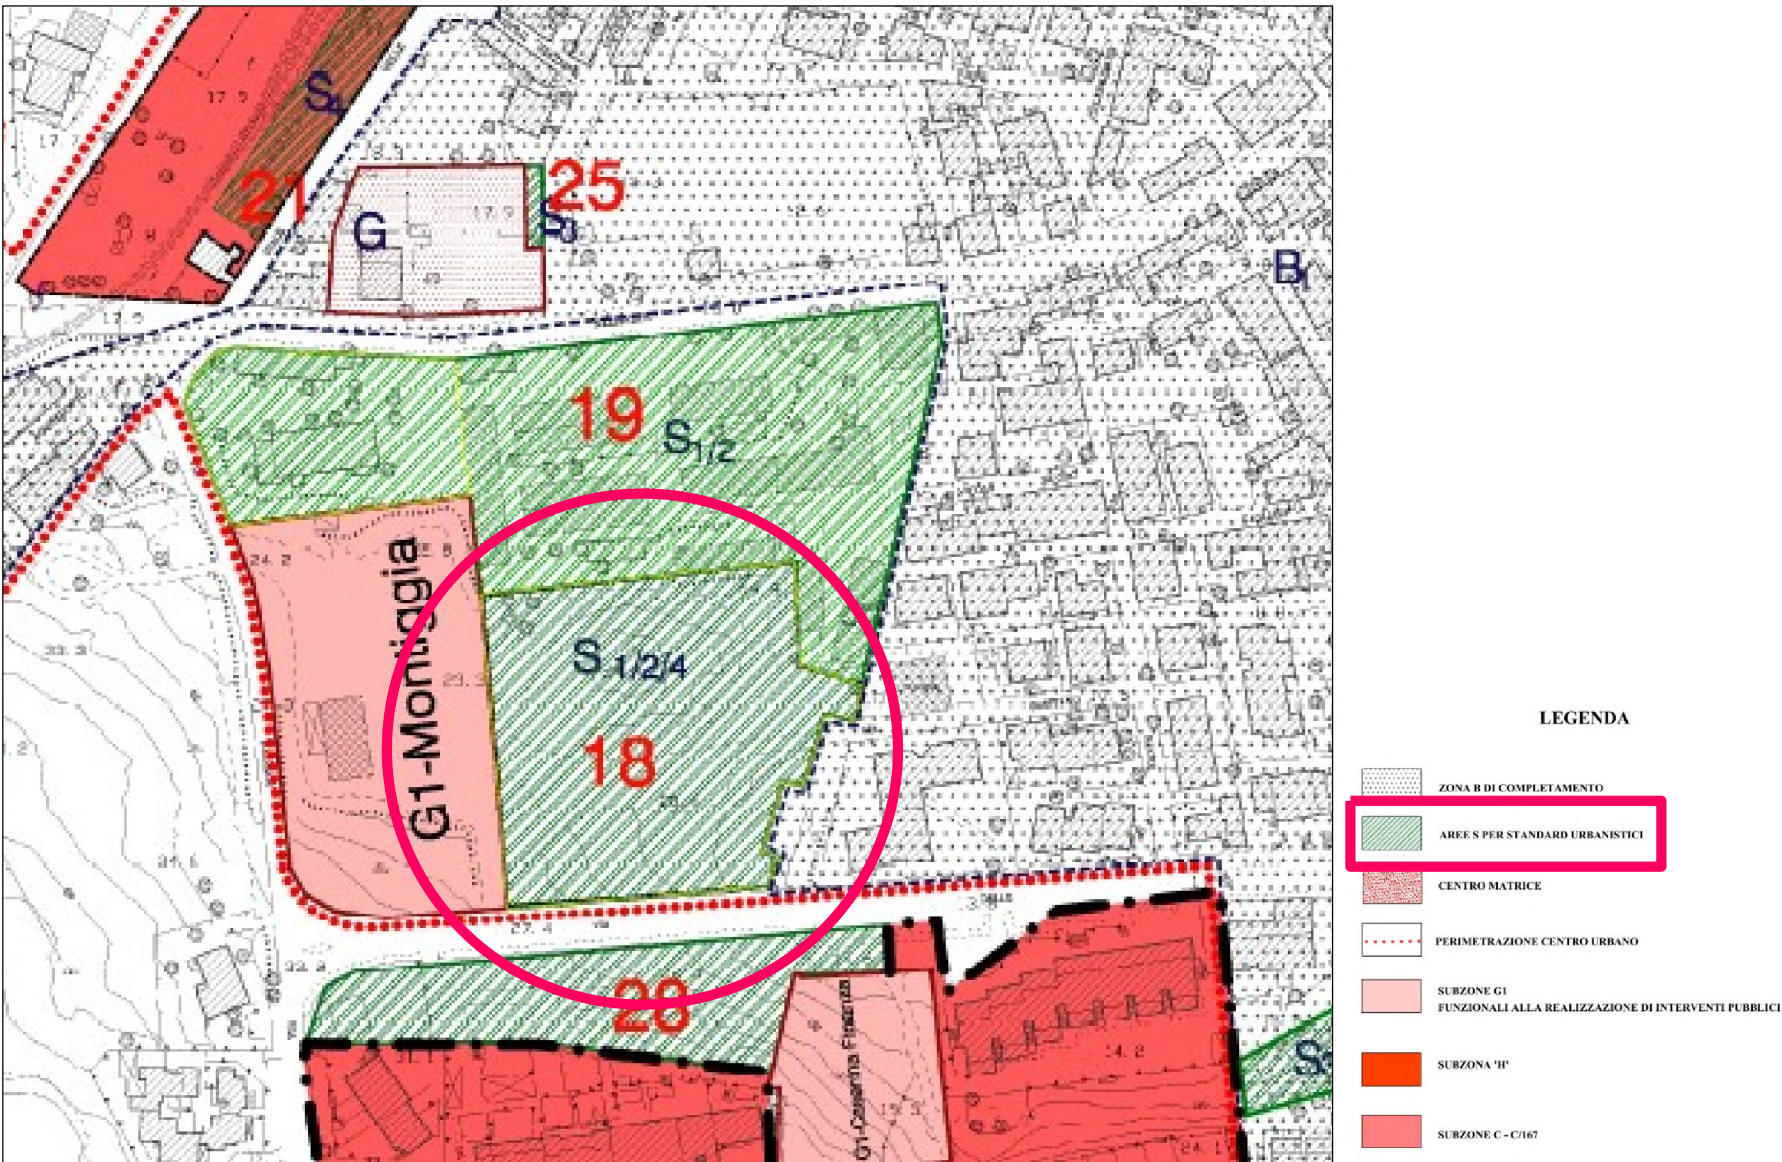


Estratto di Variante al PdF

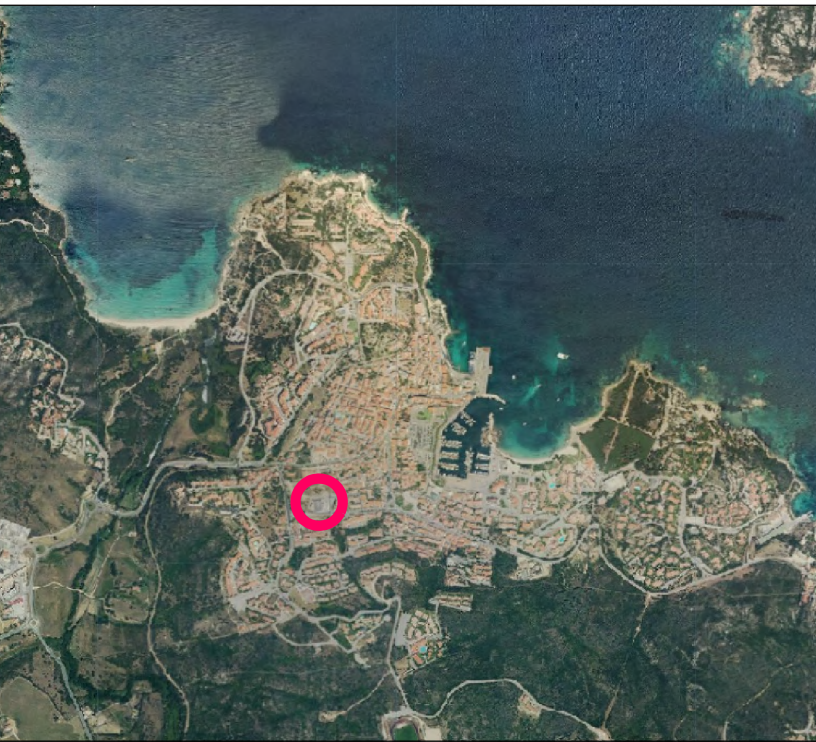

Ortofoto



Ortofoto di dettaglio

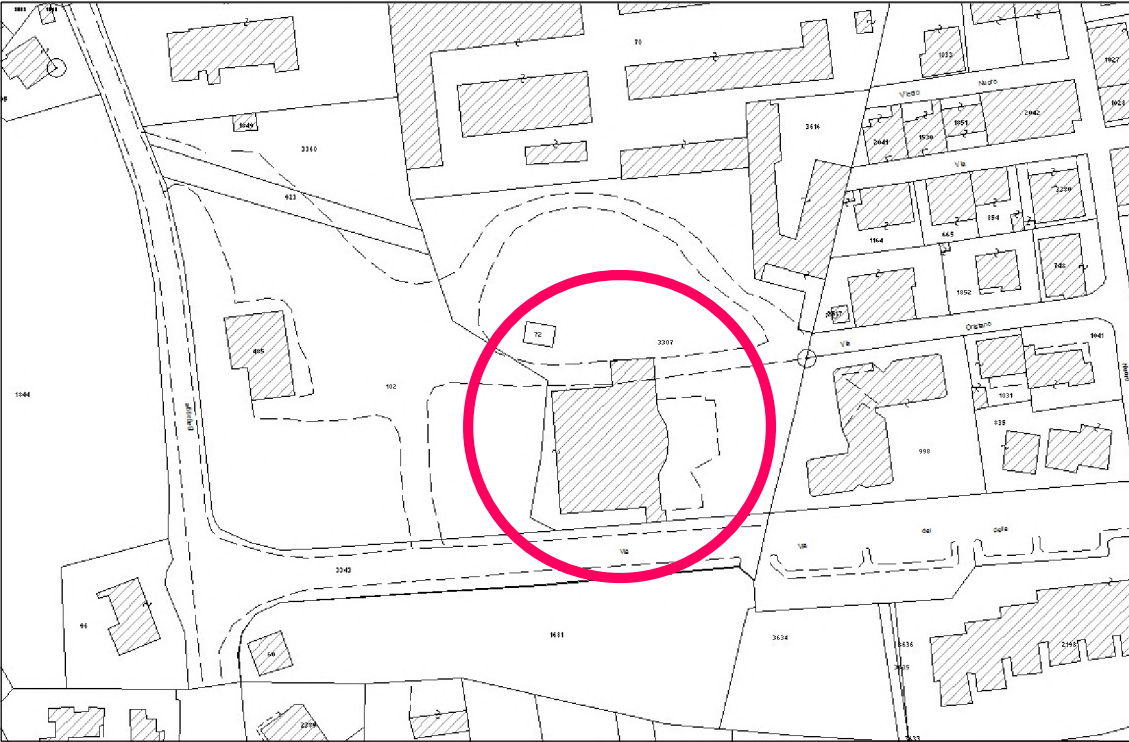

Estratto catastale. Foglio 6, mappale 3307 - scala 1: 2.000

Comune di Palau
Provincia di Olbia-Tempio
Settore Lavori Pubblici e Manutenzioni
Piazza popoli d'europa, 1 - 07020 palau

LIVELLO
Progetto di fattibilità
tecnico economica

TITOLO del PROGETTO
Manutenzione straordinaria
del Palazzetto dello Sport

TAVOLA	DESCRIZIONE
1	Inquadramento territoriale
REVISIONE:	

IL PROGETTISTA	IL SINDACO
Ufficio Tecnico Lavori Pubblici	Francesco Giuseppe MANNA



data elaborato
ottobre 2022