



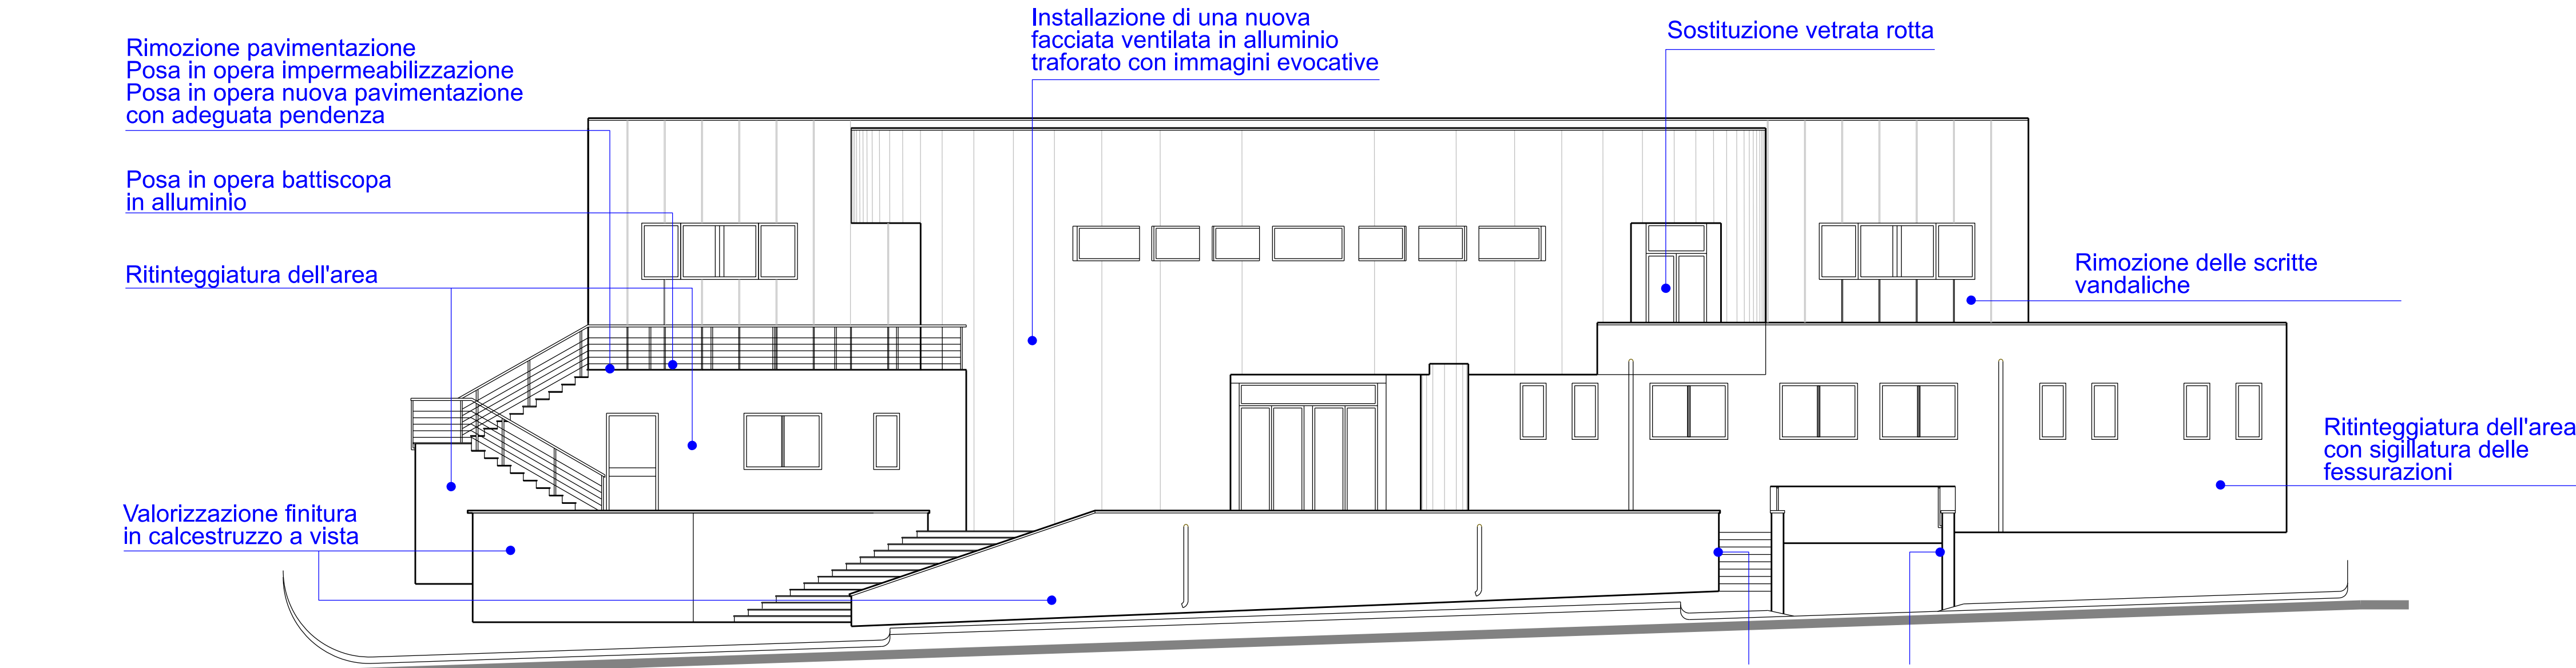

PROSPETTO PRINCIPALE STATO ATTUALE
scala 1:100

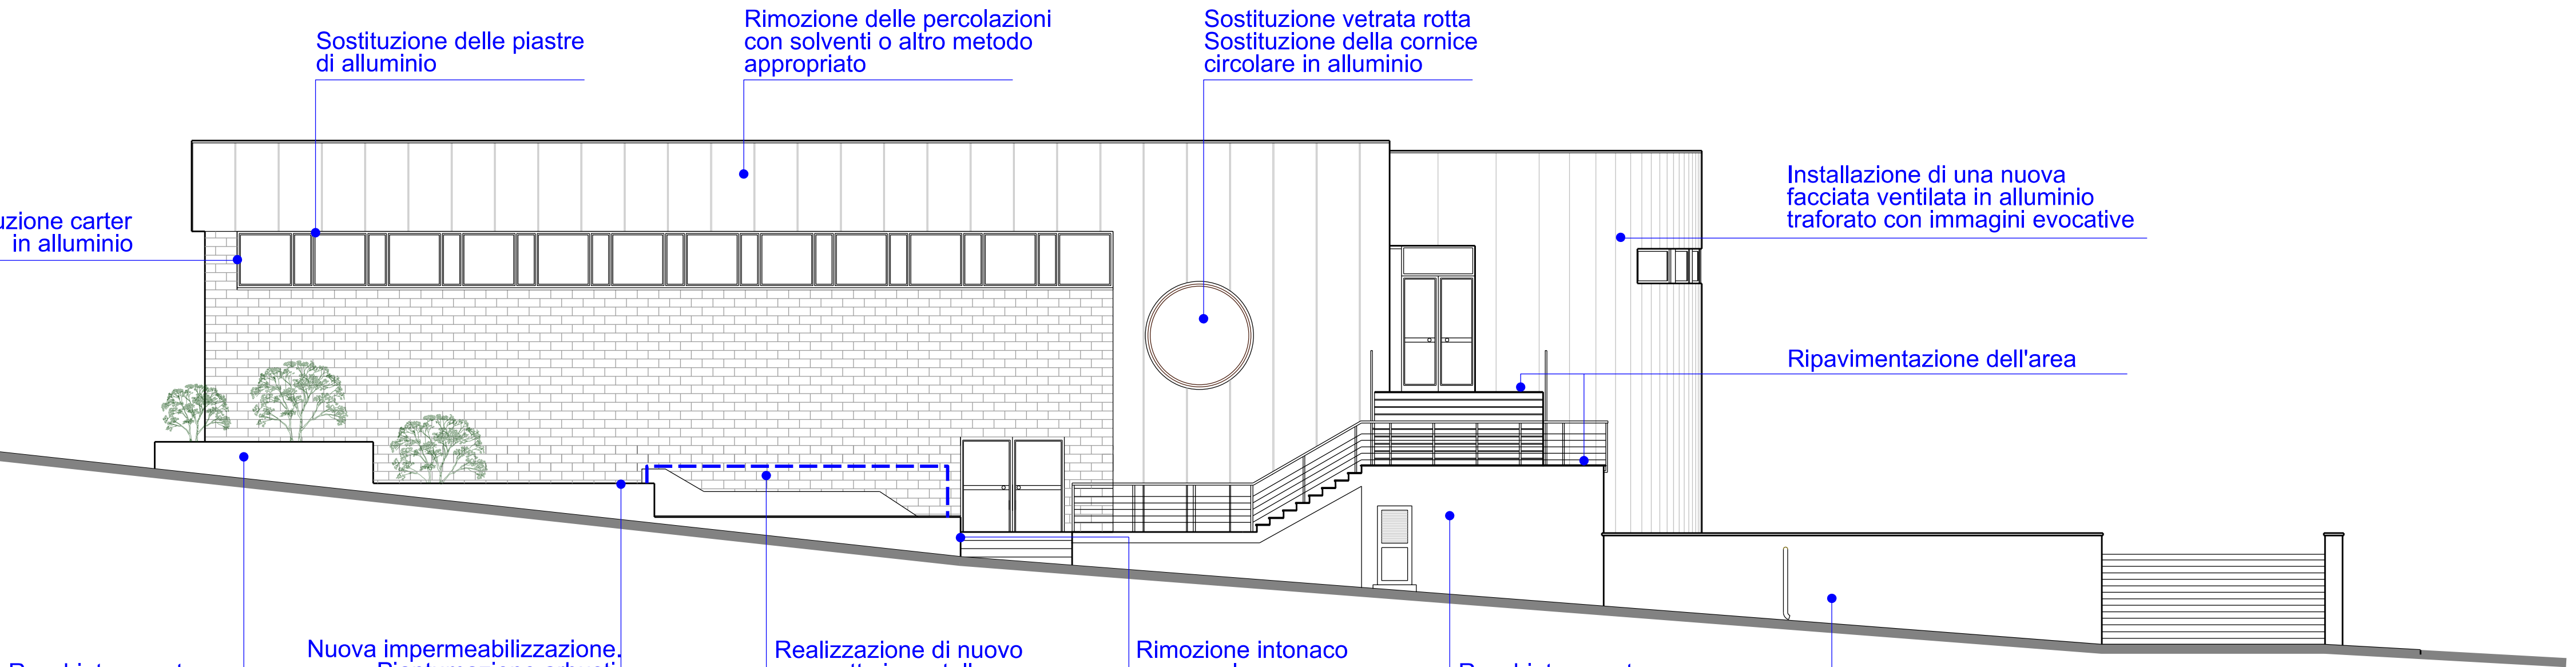

PROSPETTO VIA DELLE GINESTRE STATO ATTUALE
scala 1:100

Comune di Palau
Provincia di Olbia-Tempio
Settore Lavori Pubblici e Manutenzioni
piazza popoli d'europa, 1 - 07020 palau

LIVELLO
**Progetto di fattibilità
tecnico economica**

TITOLO del PROGETTO
**Manutenzione straordinaria
del Palazzetto dello Sport**

TAVOLA	DESCRIZIONE
3	Prospetto frontale e su Via delle Ginestre Stato Attuale
REVISIONE:	

IL PROGETTISTA	IL SINDACO
Ufficio Tecnico Lavori Pubblici	Francesco Giuseppe MANNA



data elaborato
ottobre 2022