



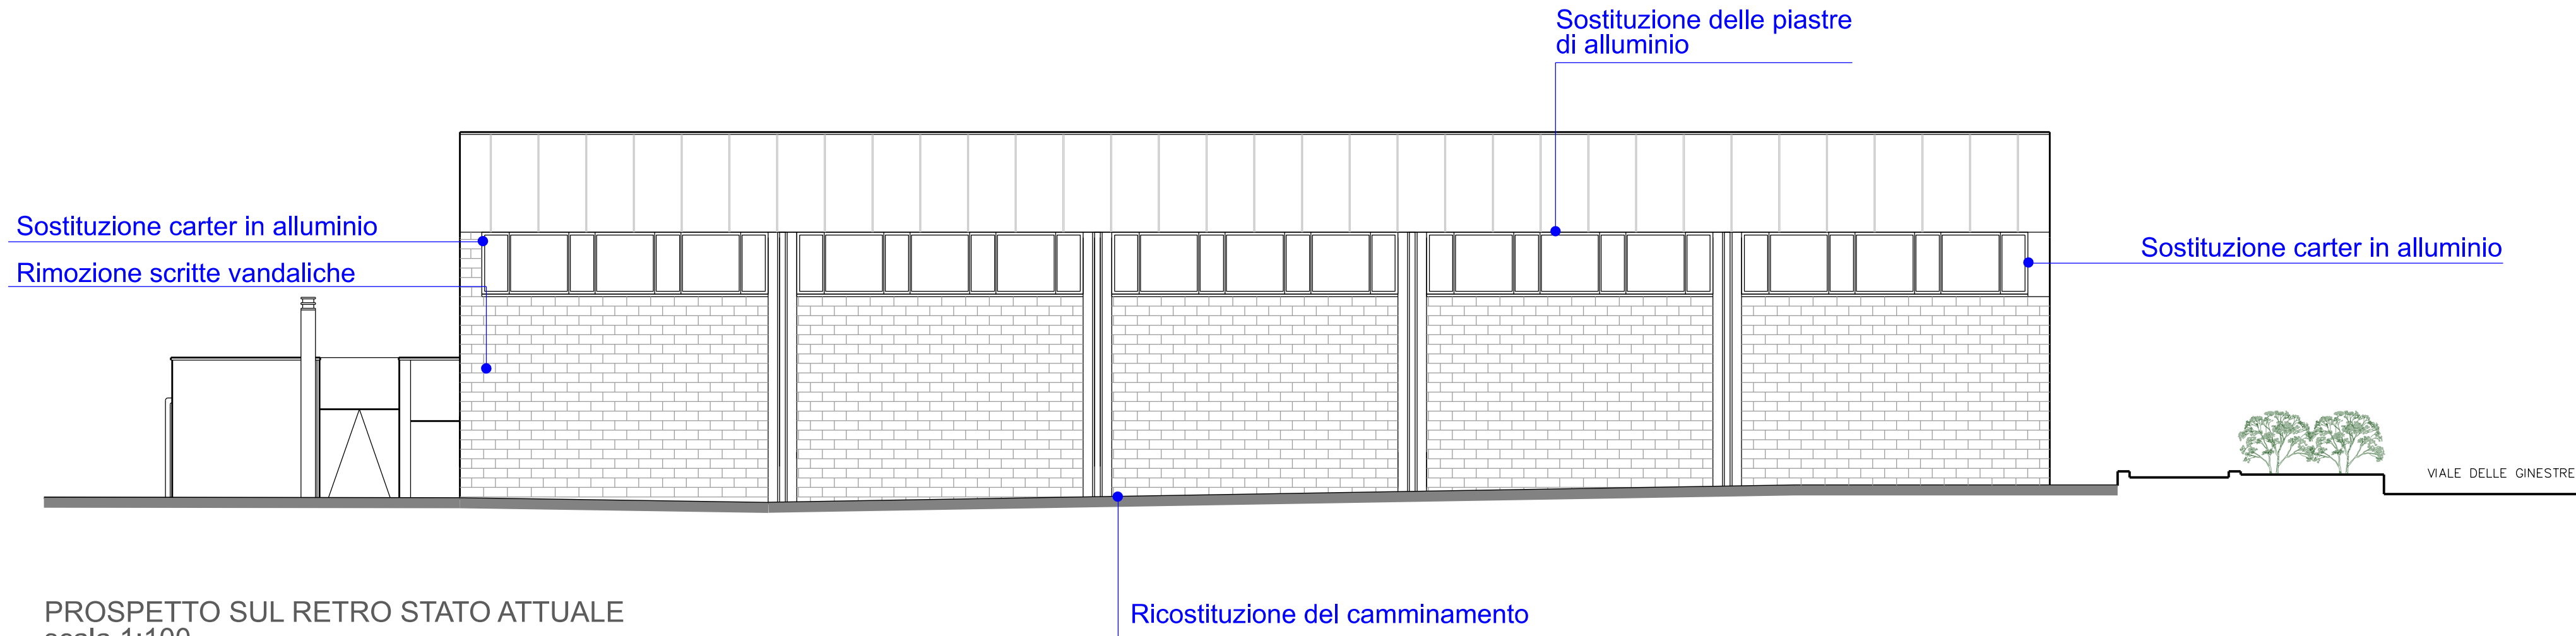

PROSPETTO SUL RETRO STATO ATTUALE
scala 1:100

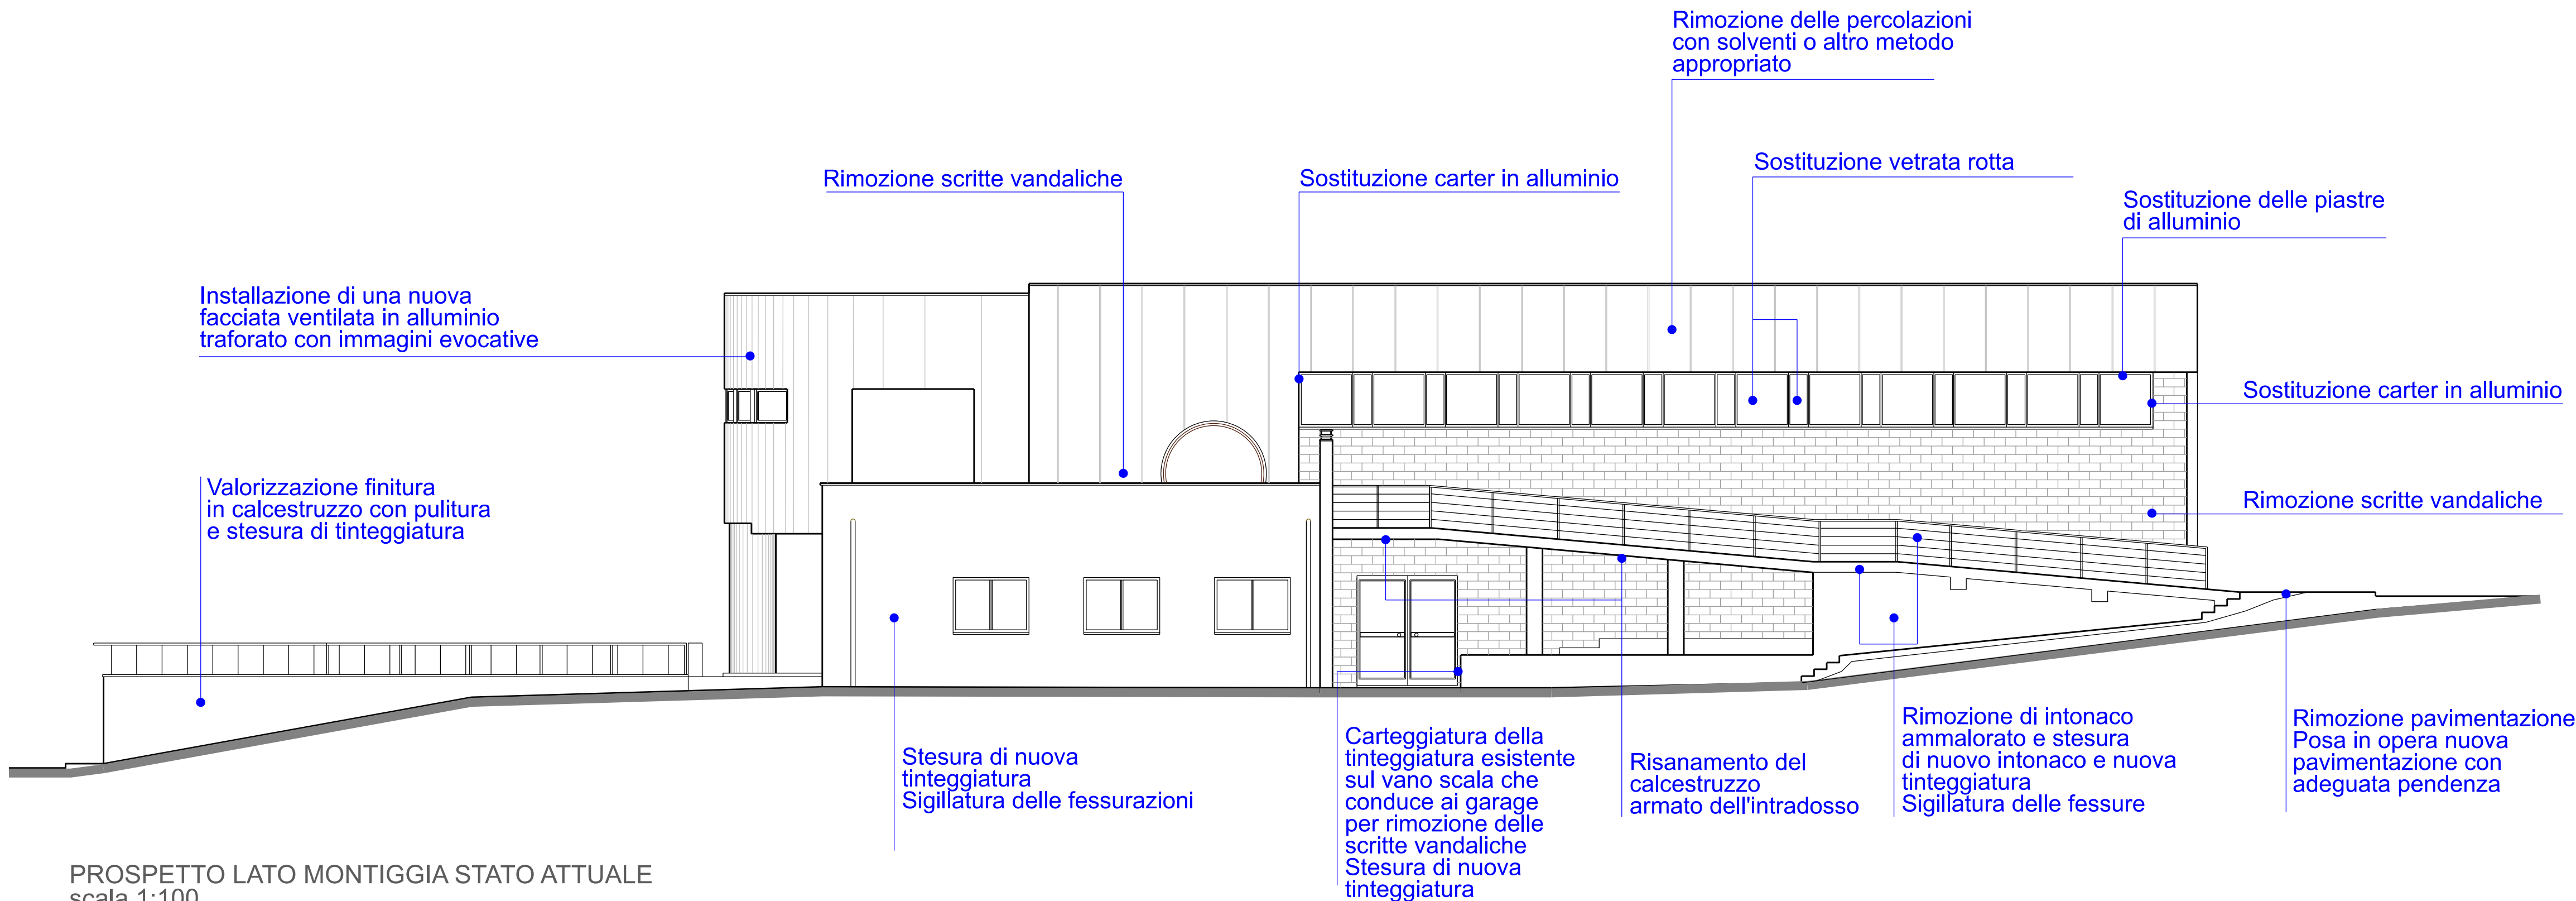

PROSPETTO LATO MONTIGGIA STATO ATTUALE
scala 1:100

Comune di Palau
Provincia di Olbia-Tempio
Settore Lavori Pubblici e Manutenzioni
piazza popoli d'europa, 1 - 07020 palau

LIVELLO
**Progetto di fattibilità
tecnico economica**

TITOLO del PROGETTO
**Manutenzione straordinaria
del Palazzetto dello Sport**

TAVOLA
4
Prospetto sul retro e verso Montiggia
Stato Attuale
REVISIONE:

IL PROGETTISTA
Ufficio Tecnico Lavori Pubblici
IL SINDACO
Francesco Giuseppe MANNA



data elaborato
ottobre 2022