



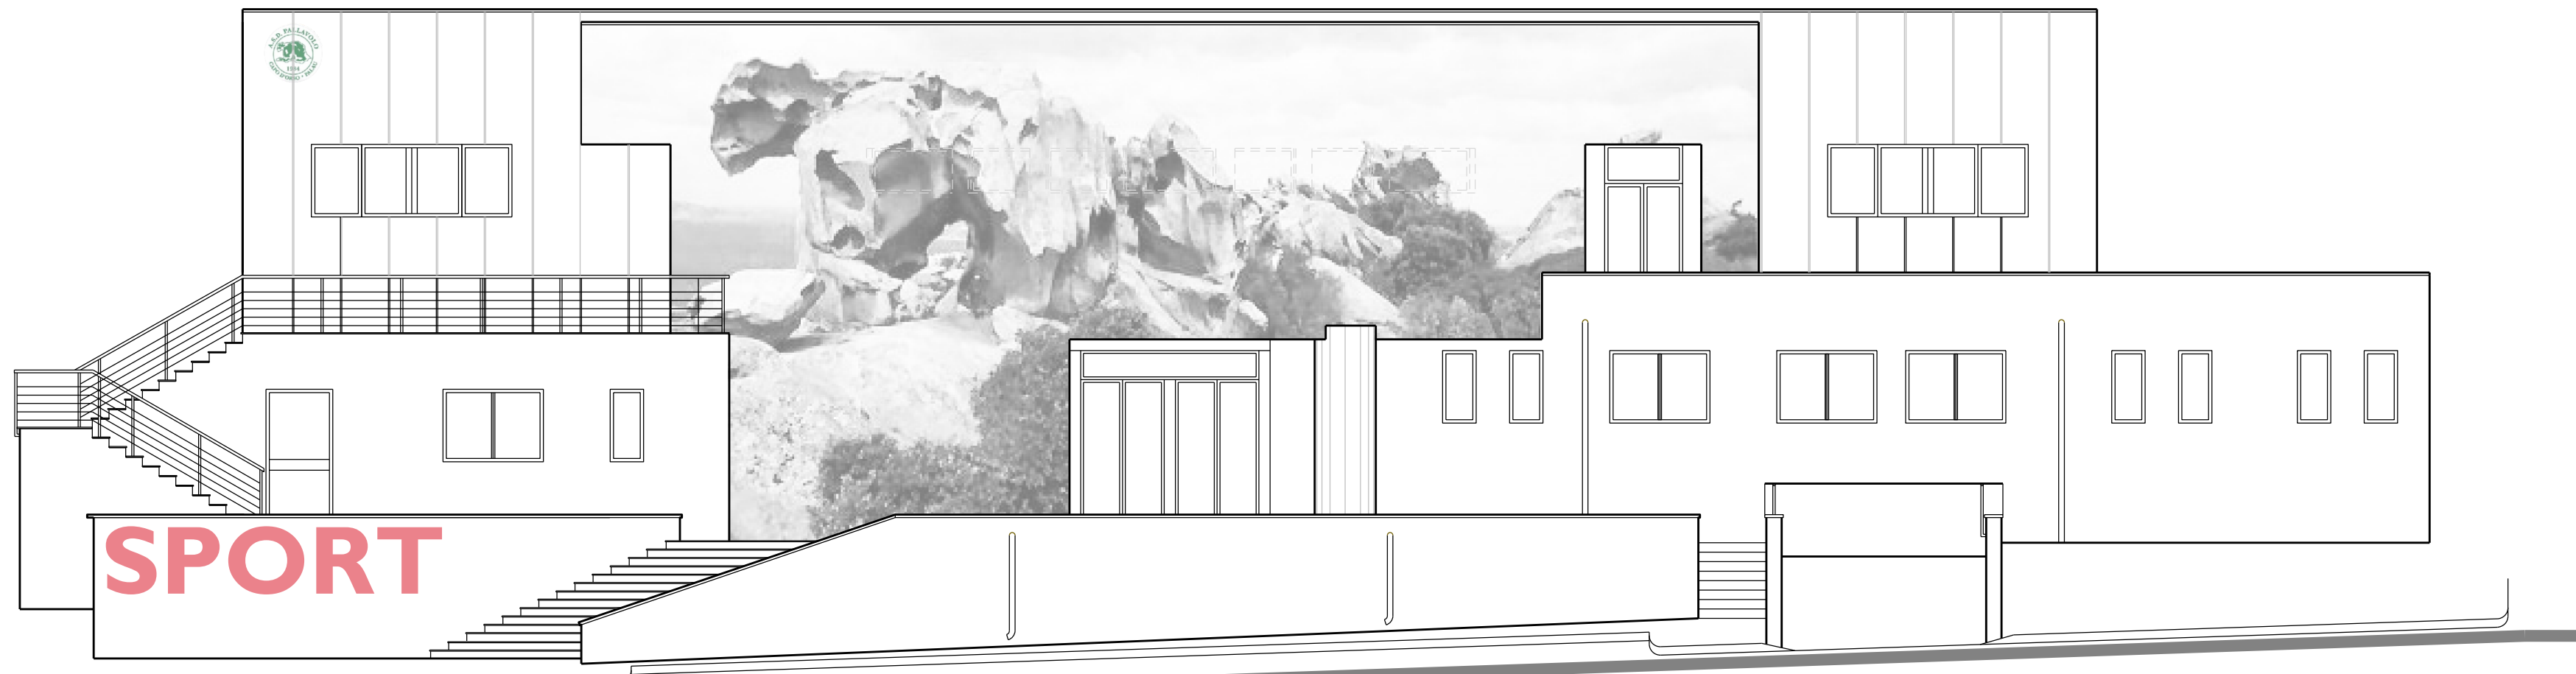

PROSPETTO PRINCIPALE STATO DI PROGETTO - Opzione 1
scala 1:100

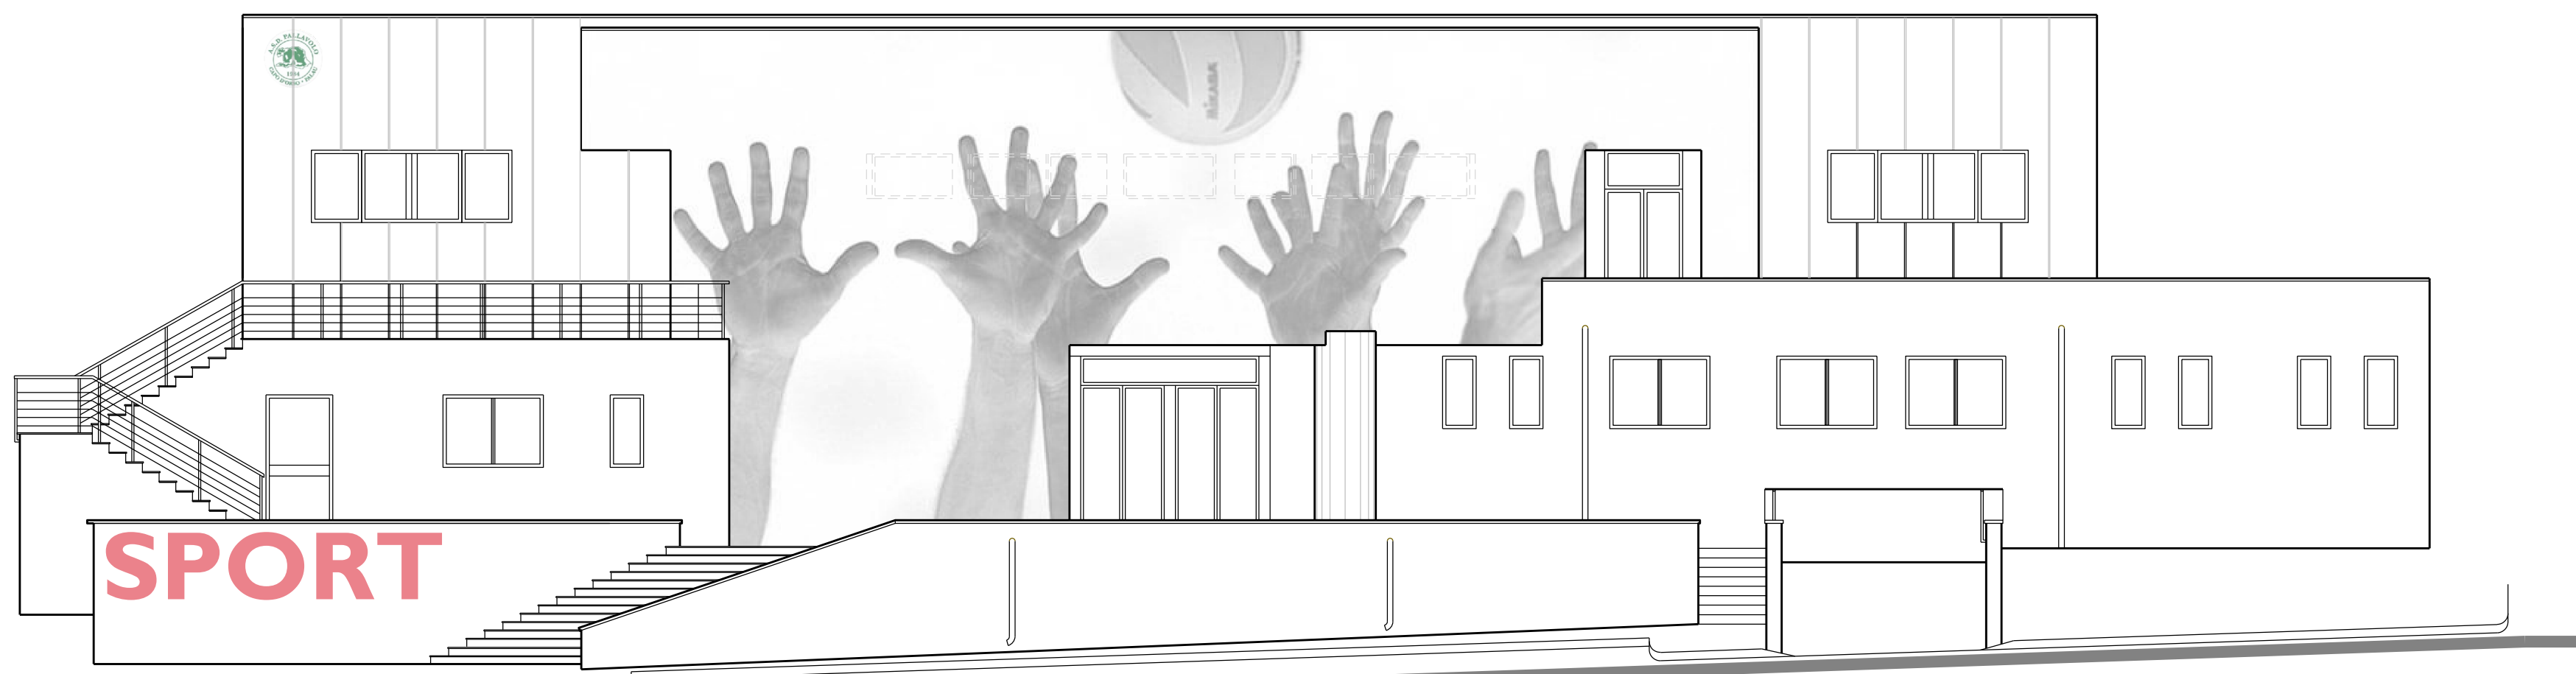

PROSPETTO PRINCIPALE STATO DI PROGETTO - Opzione2
scala 1:100

Comune di Palau
Provincia di Olbia-Tempio
Settore Lavori Pubblici e Manutenzioni
piazza popoli d'europa, 1 - 07020 palau

LIVELLO
**Progetto di fattibilità
tecnico economica**

TITOLO del PROGETTO
**Manutenzione straordinaria
del Palazzetto dello Sport**

TAVOLA	DESCRIZIONE
5	Prospetto frontale - Opzioni 1 e 2 Stato di Progetto
REVISIONE:	

IL PROGETTISTA	IL SINDACO
Ufficio Tecnico Lavori Pubblici	Francesco Giuseppe MANNA



data elaborato
ottobre 2022