


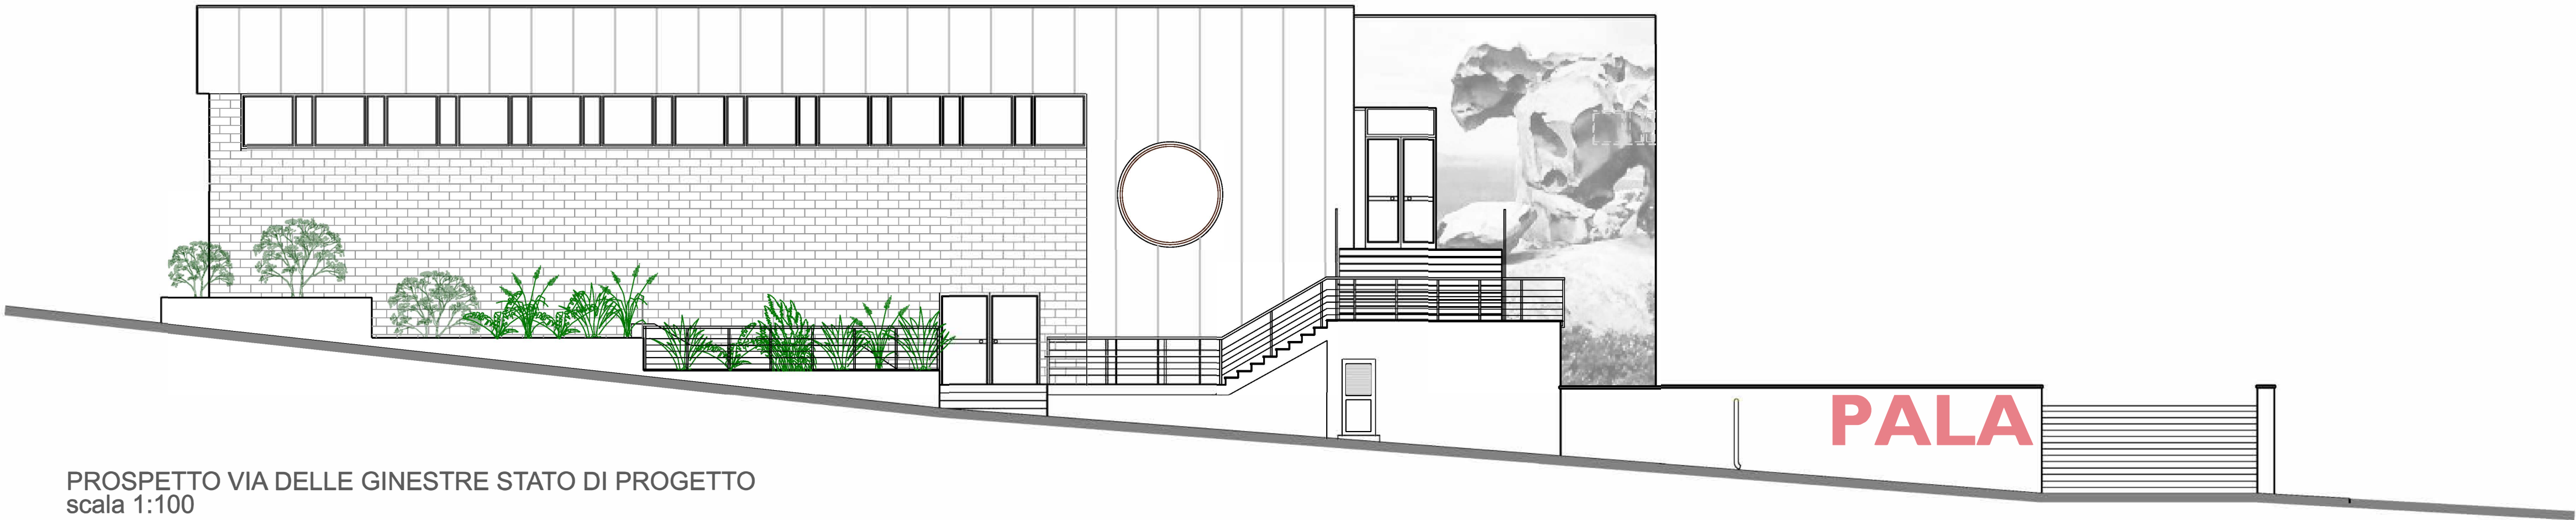

PROSPETTO VIA DELLE GINESTRE STATO DI PROGETTO
scala 1:100



PROSPETTO LATO MONTIGGIA STATO DI PROGETTO
scala 1:100

Comune di Palau
Provincia di Olbia-Tempio
Settore Lavori Pubblici e Manutenzioni
piazza popoli d'europa, 1 - 07020 palau

LIVELLO
Progetto di fattibilità
tecnico economica

TITOLO del PROGETTO
Manutenzione straordinaria
del Palazzetto dello Sport

TAVOLA	DESCRIZIONE
6	Prospetti su via delle Ginestre e verso Montiggia Stato di Progetto
REVISIONE:	

IL PROGETTISTA	IL SINDACO
Ufficio Tecnico Lavori Pubblici	Francesco Giuseppe MANNA



data elaborato
ottobre 2022