


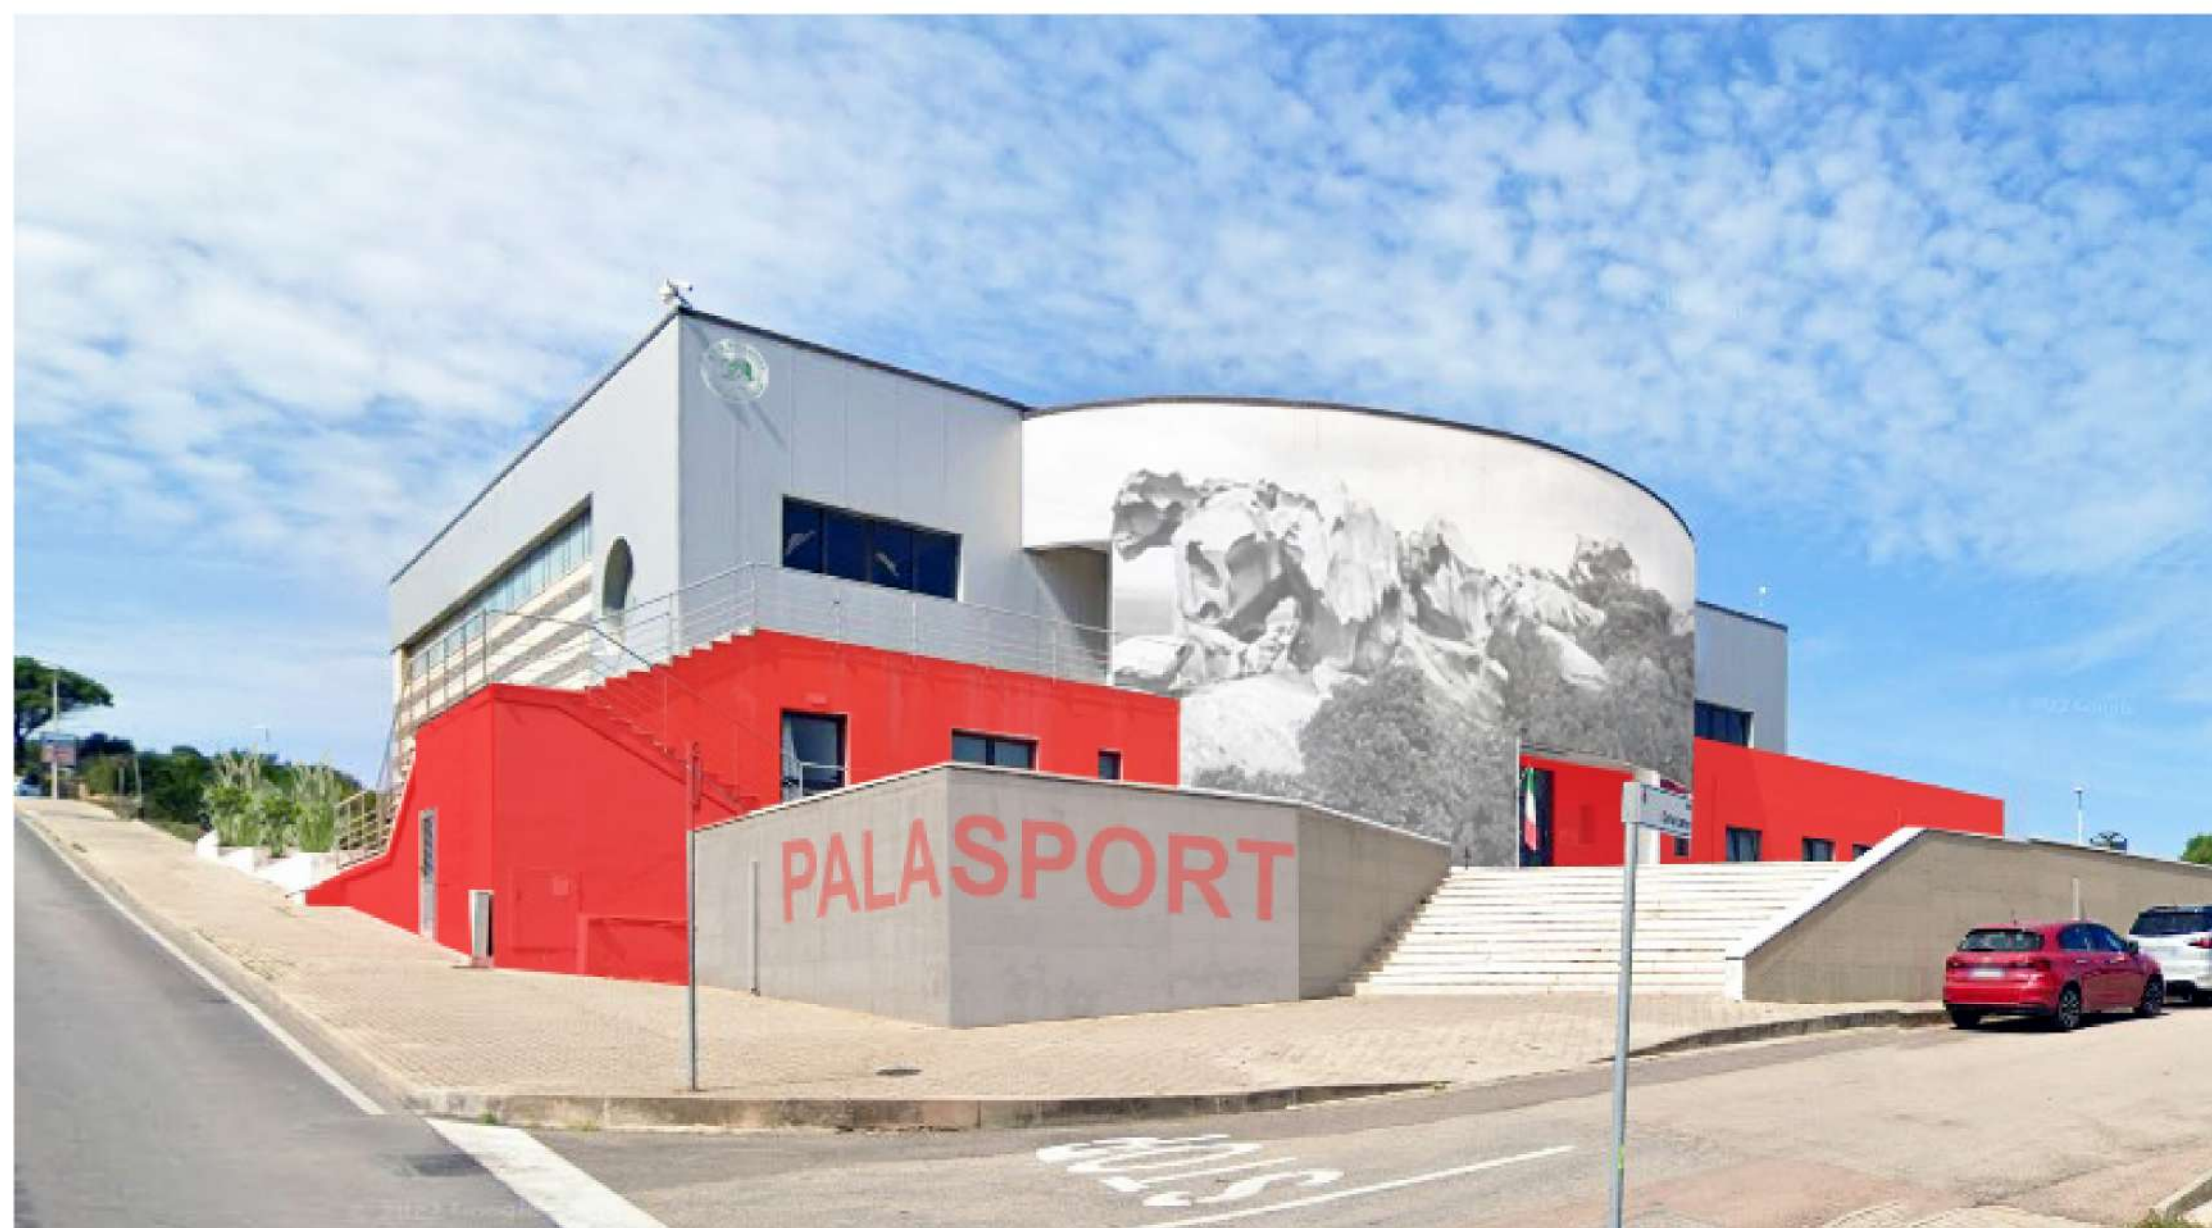

Comune di Palau
Provincia di Olbia-Tempio
 Settore Lavori Pubblici e Manutenzioni
 piazza popoli d'europa, 1 - 07020 palau

LIVELLO

**Progetto di fattibilità
 tecnico economica**

TITOLO del PROGETTO

**Manutenzione straordinaria
 del Palazzetto dello Sport**

TAVOLA

DESCRIZIONE

7

Render suggestivo dell'Opzione 1

REVISIONE:

IL PROGETTISTA

Ufficio Tecnico Lavori Pubblici

IL SINDACO

Francesco Giuseppe MANNA



**data elaborato
 ottobre 2022**