


Piano Primo H 270

PLANIMETRIA PRIMO PIANO - Stato di progetto
Scala 1:100

LEGENDA

- 01 identificativo locale
- S Camera Singola
- D Camera Doppia
- Servizi Generali
- Servizi Comunità Alloggio
- Comunità Alloggio
- Servizi Comunità Integrata
- Comunità Integrata

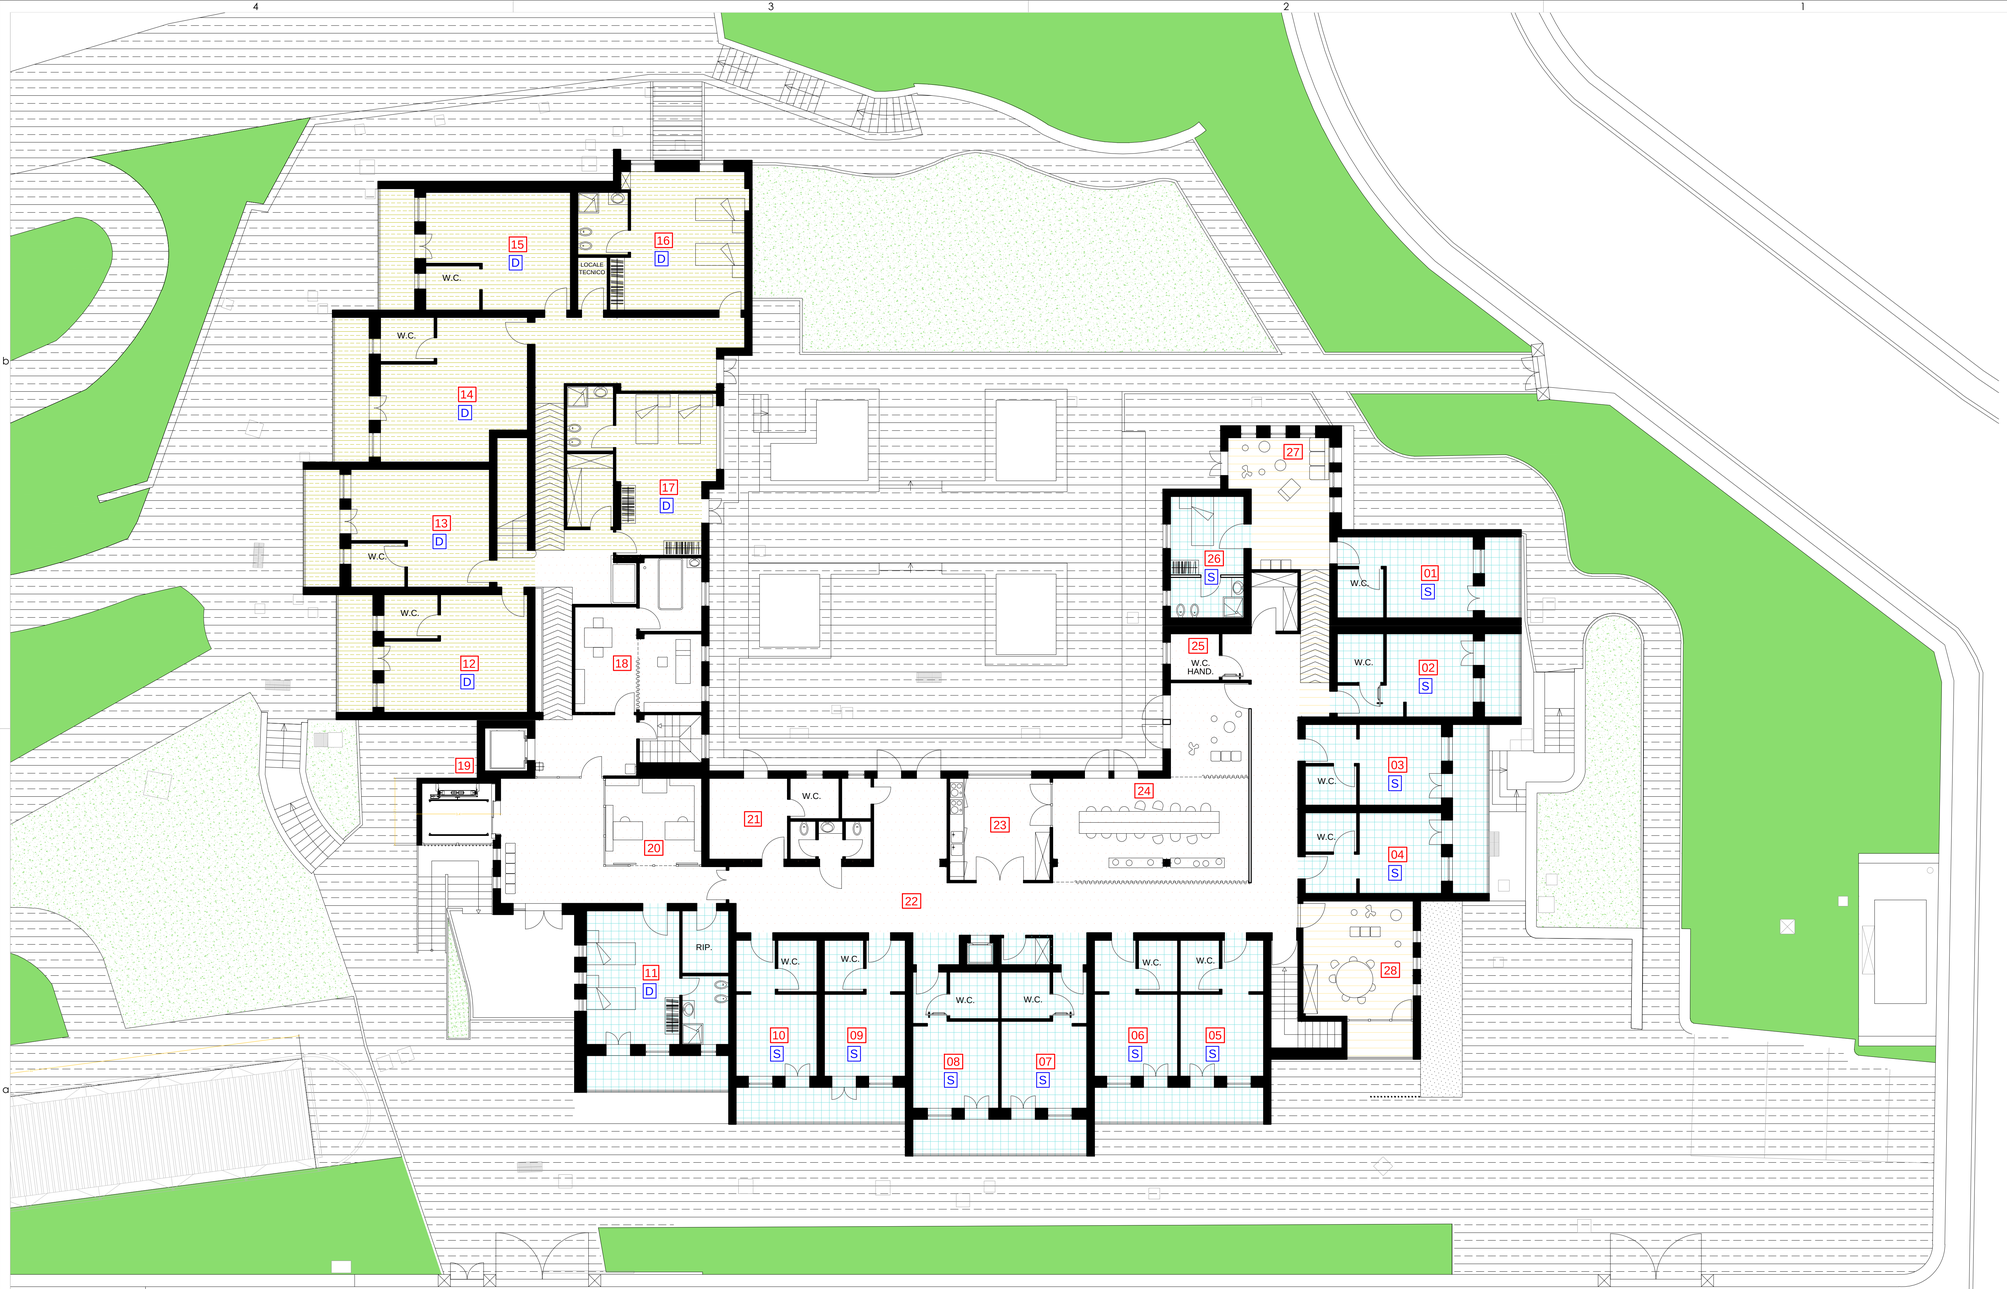

COMUNE DI PALAU

PROVINCIA DI SASSARI - ZONA OMOGENEA OLBIA TEMPIO

PROGETTO:

Ristrutturazione della comunità alloggio e centro integrato "Angelo Giua"

CUP H72C22000340004

PROGETTO DI FATTIBILITA' TECNICA ED ECONOMICA

COMMITTENTE Comune di Palau

RUP Dott. Giovanni Tuveddu

PROGETTISTA
Ing. Luca Pili
COLLABORATORI
Ing. Fabrizio Cosmi
Arch. Eleonora Moi
Arch. Simone Ferreli

01 - PROGETTO ARCHITETTONICO

Planimetria Piano primo
LIVELLO 1 - Stato di progetto

SCALA 1:100

AGG.	DESCRIZIONE	DATA
00	Prima emissione	15/09/2022

ELABORATO

T.05