



COROGRAFIA
Foglio 428 sez IV Palau
RAPP 1:25,000



ESTRATTO PLANIMETRIA CATASTALE
Palau foglio 5
RAPP 1:4,000

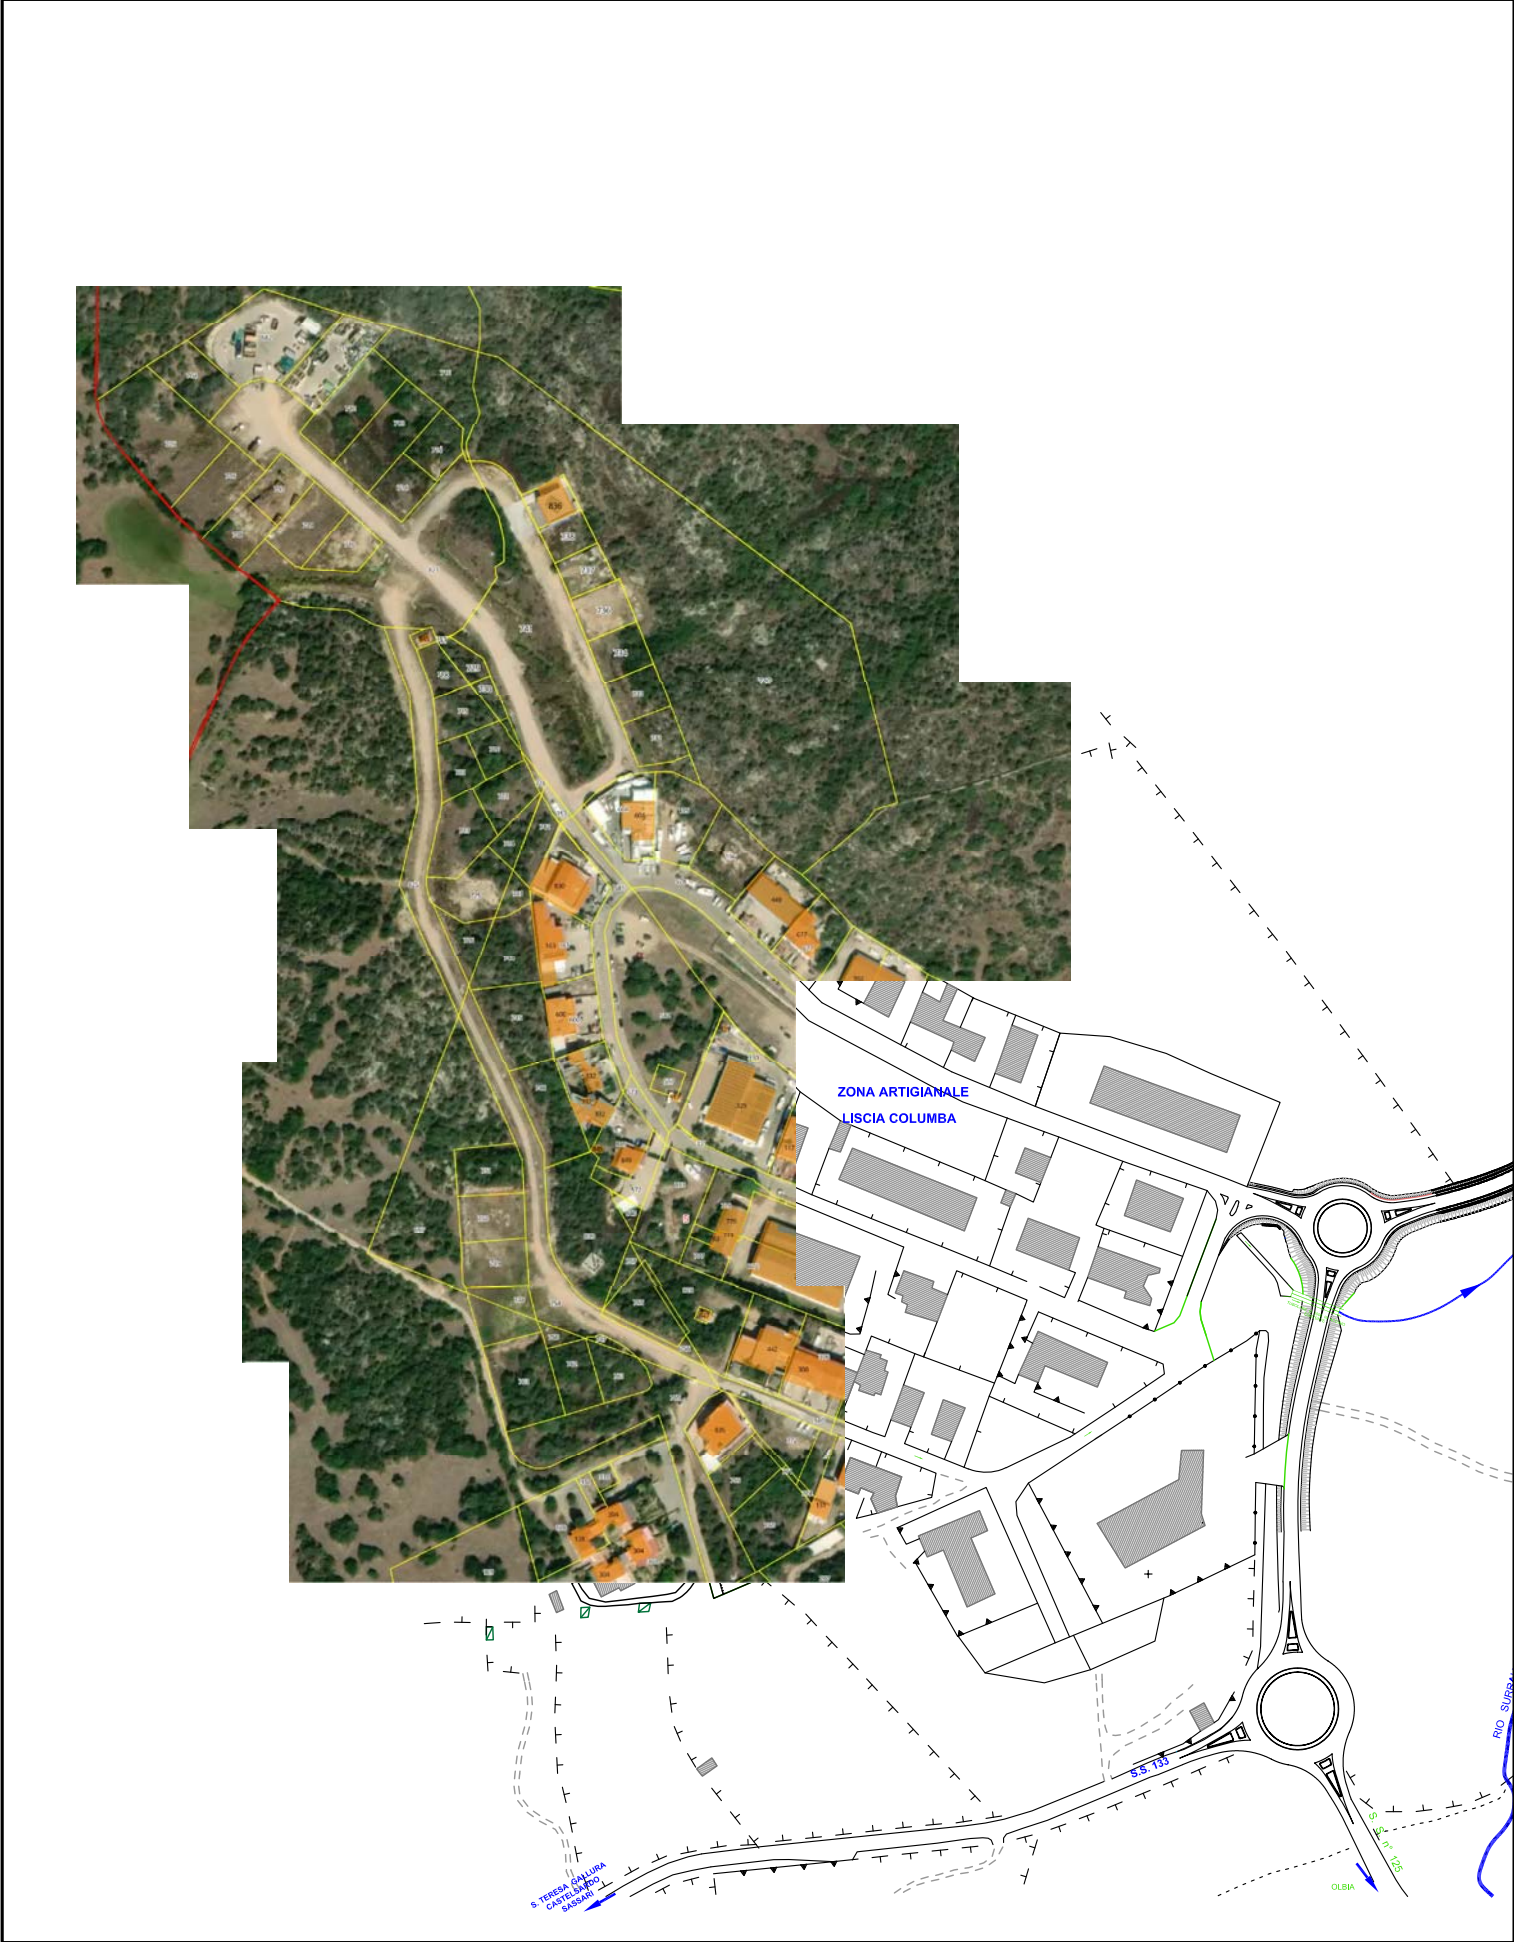

STRALCIO PLANIMETRICO
RAPP 1:4,000

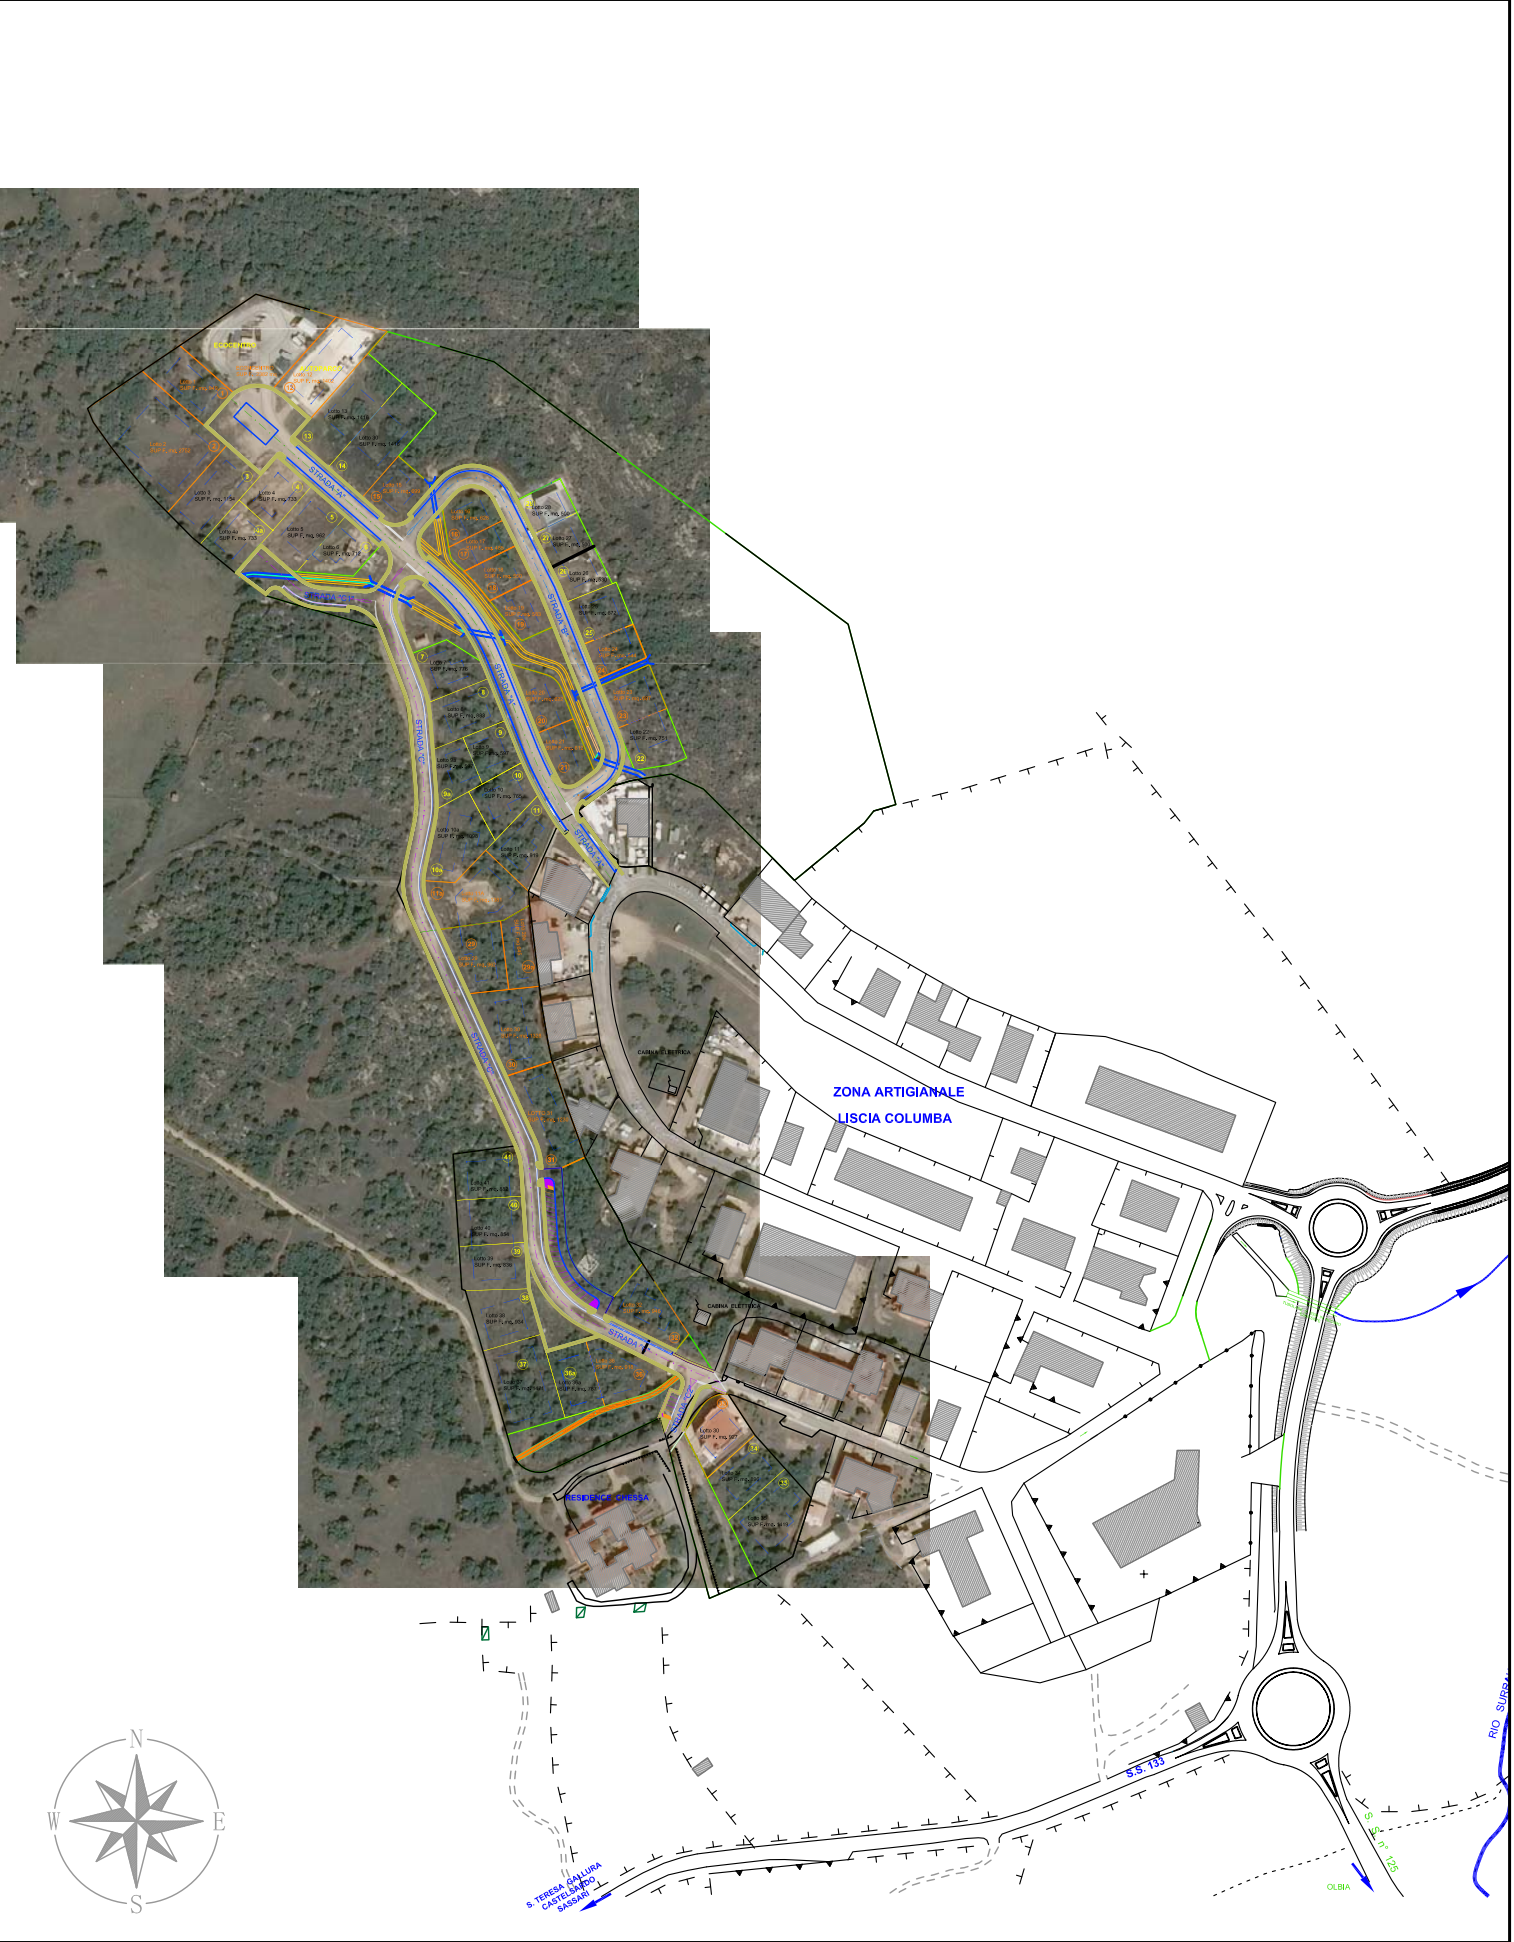

COMUNE DI PALAU
PROVINCIA OLBIA -TEMPIO

PIANO INSEDIAMENTO
PRODUTTIVO

DI LISCIA COLUMBA, ZONE D2.1 E D2.4.1
DEL VIGENTE PROGRAMMA DI FABBRICAZIONE.

VARIANTE FEBBRAIO 2022

CORGRAFIA, INQUADRAMENTO TERRITORIALE
E PIANO DI FABBRICAZIONE

IL RESPONSABILE DEL PROCEDIMENTO:

IL PROGETTISTA:

Dott. Arch Giovanni TIVEDDU

Dott. Ing. Roberto CRISTIANI

RAPPORTO:	varie
DATA: AGOSTO 2021	AGG: FEBB 2022

TAVOLA

01

AEROFOTOGRAMMETRICO E PIANO DI
FABBRICAZIONE

Tav n°440 160 S.Giusta
RAPP 1:10,000

