



SCALA 1:500

- 01 Schermatura sul lato sud da sole estivo, vento e traffico veicolare esterno tramite la presenza di specie arboree caducifoglie
- 02 Utilizzo delle superfici prative e del tetto giardino come elementi di dispersione del calore
- 03 Produzione di energia elettrica attraverso i pannelli fotovoltaici montati in copertura
- 04 Rastrelliere per biciclette
- 05 Colonnine di ricarica per veicoli elettrici
- 06 Compostiera
- 07 Raccolta delle acque piovane per irrigazione del verde e acqua sanitaria







VERDE E SOSTENIBILITA'

- 🚶 Ingressi esterni pedonali
- 🚗 Ingresso esterno carrabile
- 🅑🅓 Parcheggi
- ♿ Parcheggi disabili
- 🚲 Rastrelliere per biciclette
- ▼ Ingressi interni palestra
- ▼ Ingressi interni scuola primaria
- 🏠 Collegamento verticale - Ascensori
- 🏠 Collegamento verticale - Scale
- 👤 Percorsi esterni
- 👤 Percorsi interni

FLUSSI E CONNESSIONI

- 🟢 Agora
- 🟢 Atrio d'ingresso
- 🟢 Aula professori
- 🟢 Aule - laboratorio interne
- 🟢 Bidelleria
- 🟢 Cucina e locali di servizio mensa
- 🟢 Giardino esterno
- 🟢 Laboratorio esterno - Orto giardino
- 🟢 Locali di deposito / Archivio
- 🟢 Mensa
- 🟢 Palestra e campi sportivi
- 🟢 Servizi igienici
- 🟢 Spazio connettivo
- 🟢 Spogliatoi palestra
- 🟢 Vano tecnico

SCHEMA FUNZIONALE

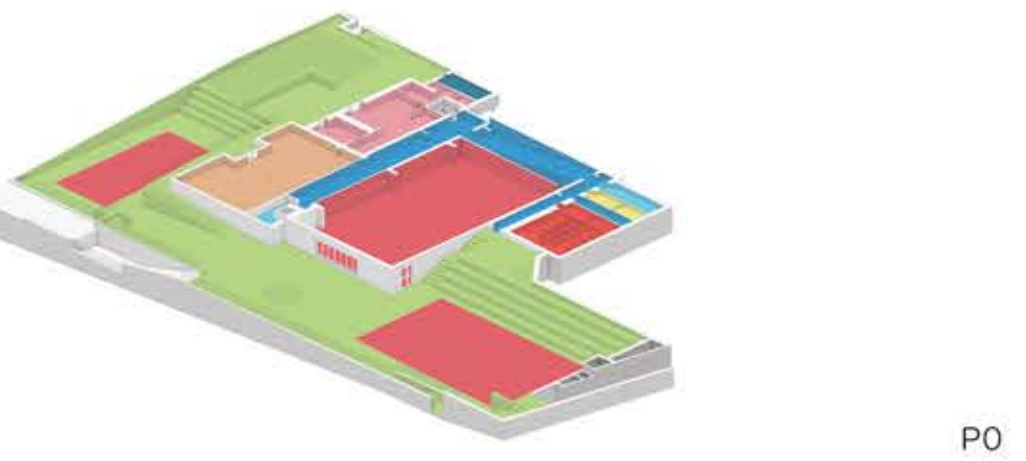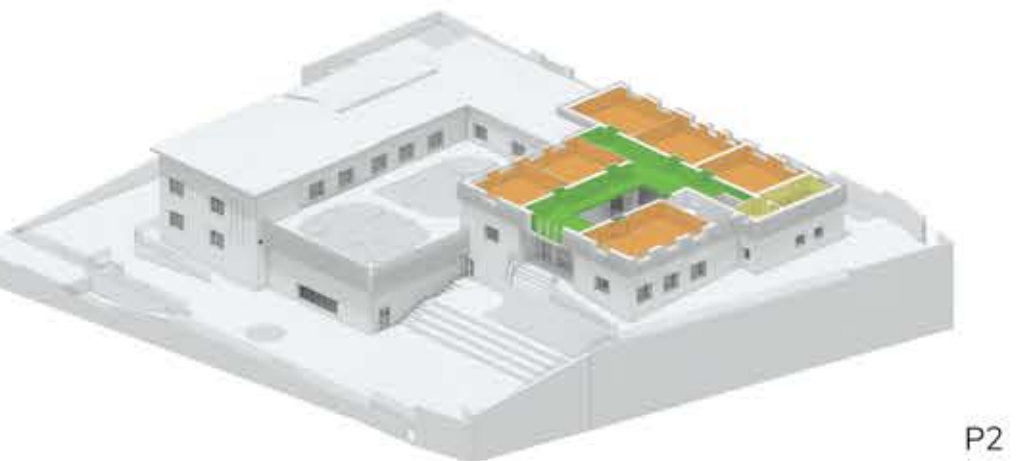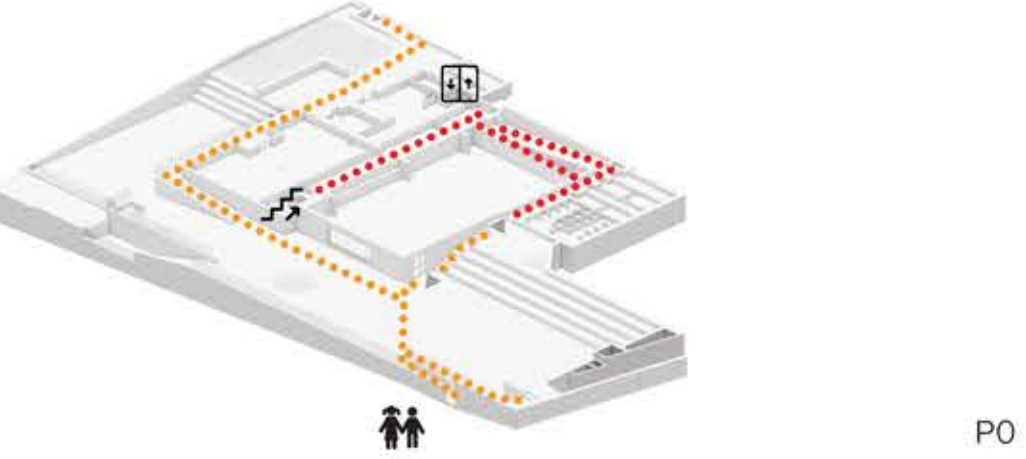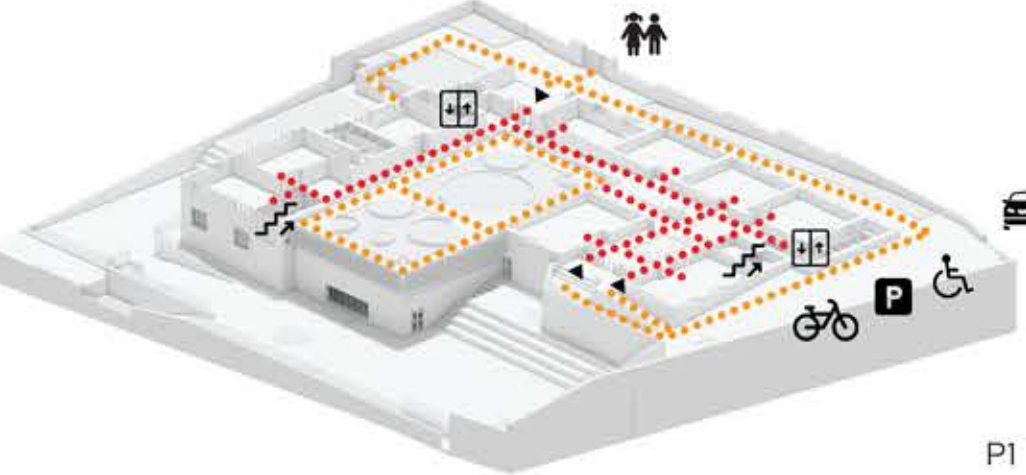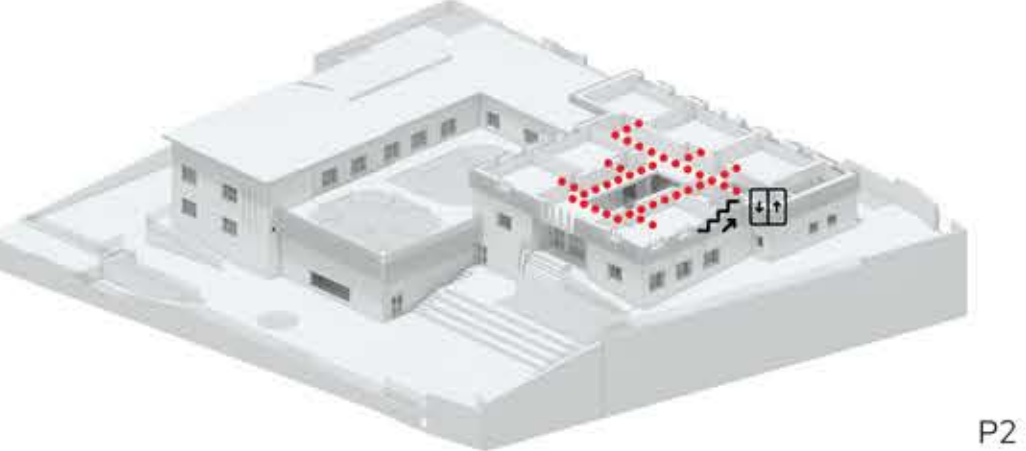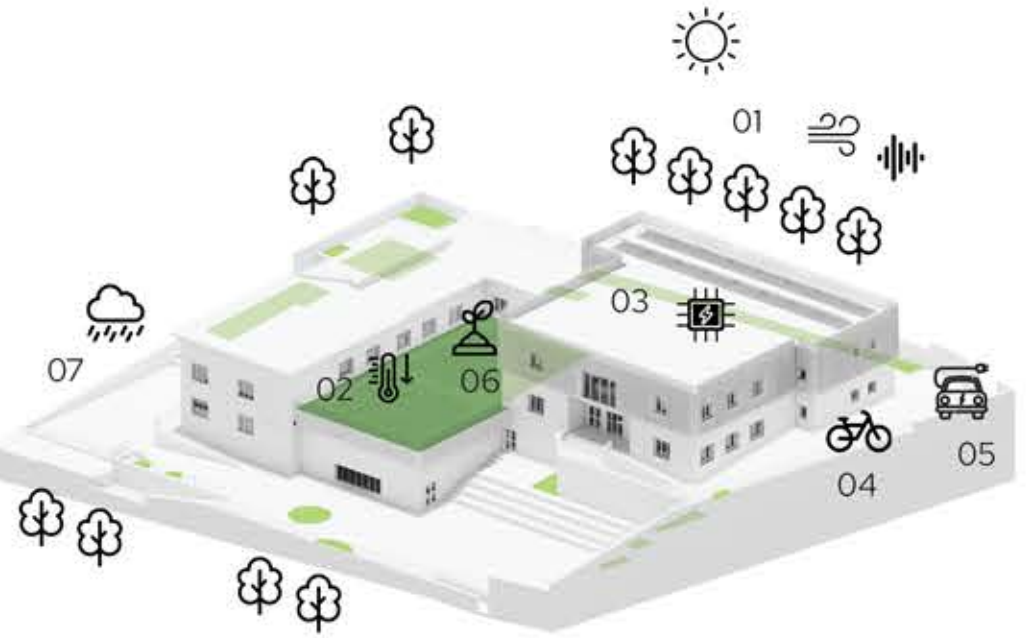

b1) TAVOLA 1 - PLANIMETRIA GENERALE DI PROGETTO



Comune di **PALAU**
Provincia di Sassari - Zona Omogenea Olbia - Tempio
Sindaco: Francesco Giuseppe Manna

Piano straordinario di Edilizia Scolastica Iscol@,
Programma asse I - Scuole del nuovo Millennio -
Ampliamento in sopraelevazione con riqualificazione energetica e
funzionale della scuola primaria di Palau sita in Via Incrociatore Trieste

Responsabile del Procedimento: Arch. Giovanni Tiveddu



Progetto di FATTIBILITÀ TECNICO-ECONOMICA
Planimetria di progetto
Sistemazioni esterne, accessi, flussi veicolari e
pedonali



officinedicotto

Progettazione:
OFFICINE 18
Società di ingegneria
via Alagoni 6, 09123 Cagliari (CA)
info@officinedicotto.it
Arch. Mattia Giuseppe Barranca
Arch. Leonardo Scalas

revisione	data	codice elaborato
00	01/02/2023	PFFE_EG_01