



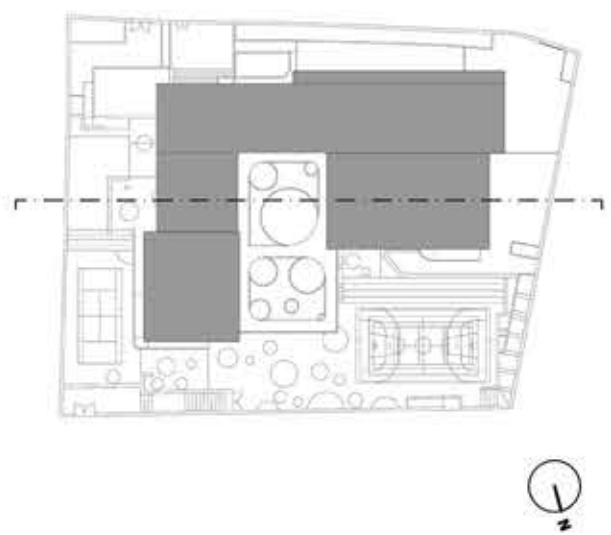

SEZIONE A-A

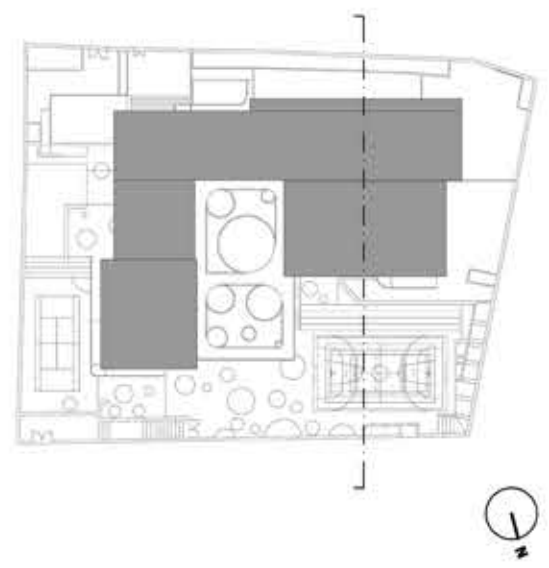

SEZIONE B-B



b1) TAVOLA 3 - SEZIONI
SCALA 1:100



Comune di **PALAU**
Provincia di Sassari - Zona Omogenea Olbia - Tempio

Sindaco: Francesco Giuseppe Manna

*Piano straordinario di Edilizia Scolastica Iscol@,
Programma asse I - Scuole del nuovo Millennio -
Ampliamento in sopraelevazione con riqualificazione energetica e
funzionale della scuola primaria di Palau sita in Via Incrociatore Trieste*

Responsabile del Procedimento: Arch. Giovanni Tiveddu



Progetto di FATTIBILITÀ TECNICO-ECONOMICA
Sezioni di Progetto A-A e B-B



officinediciotto

Progettazione:
OFFICINE 18
Società di ingegneria
via Alagon 6, 09123 Cagliari (CA)
info@officinediciotto.it

Arch. Mattia Giuseppe Barranca
Arch. Leonardo Scalas

revisione	data	codice elaborato
00	01/02/2023	PFTE_EG_06