





Vista satellitare 2023 |
scala 1:10000 |




Stralcio CTR del Comune di Palau |
scala 1:10000 |

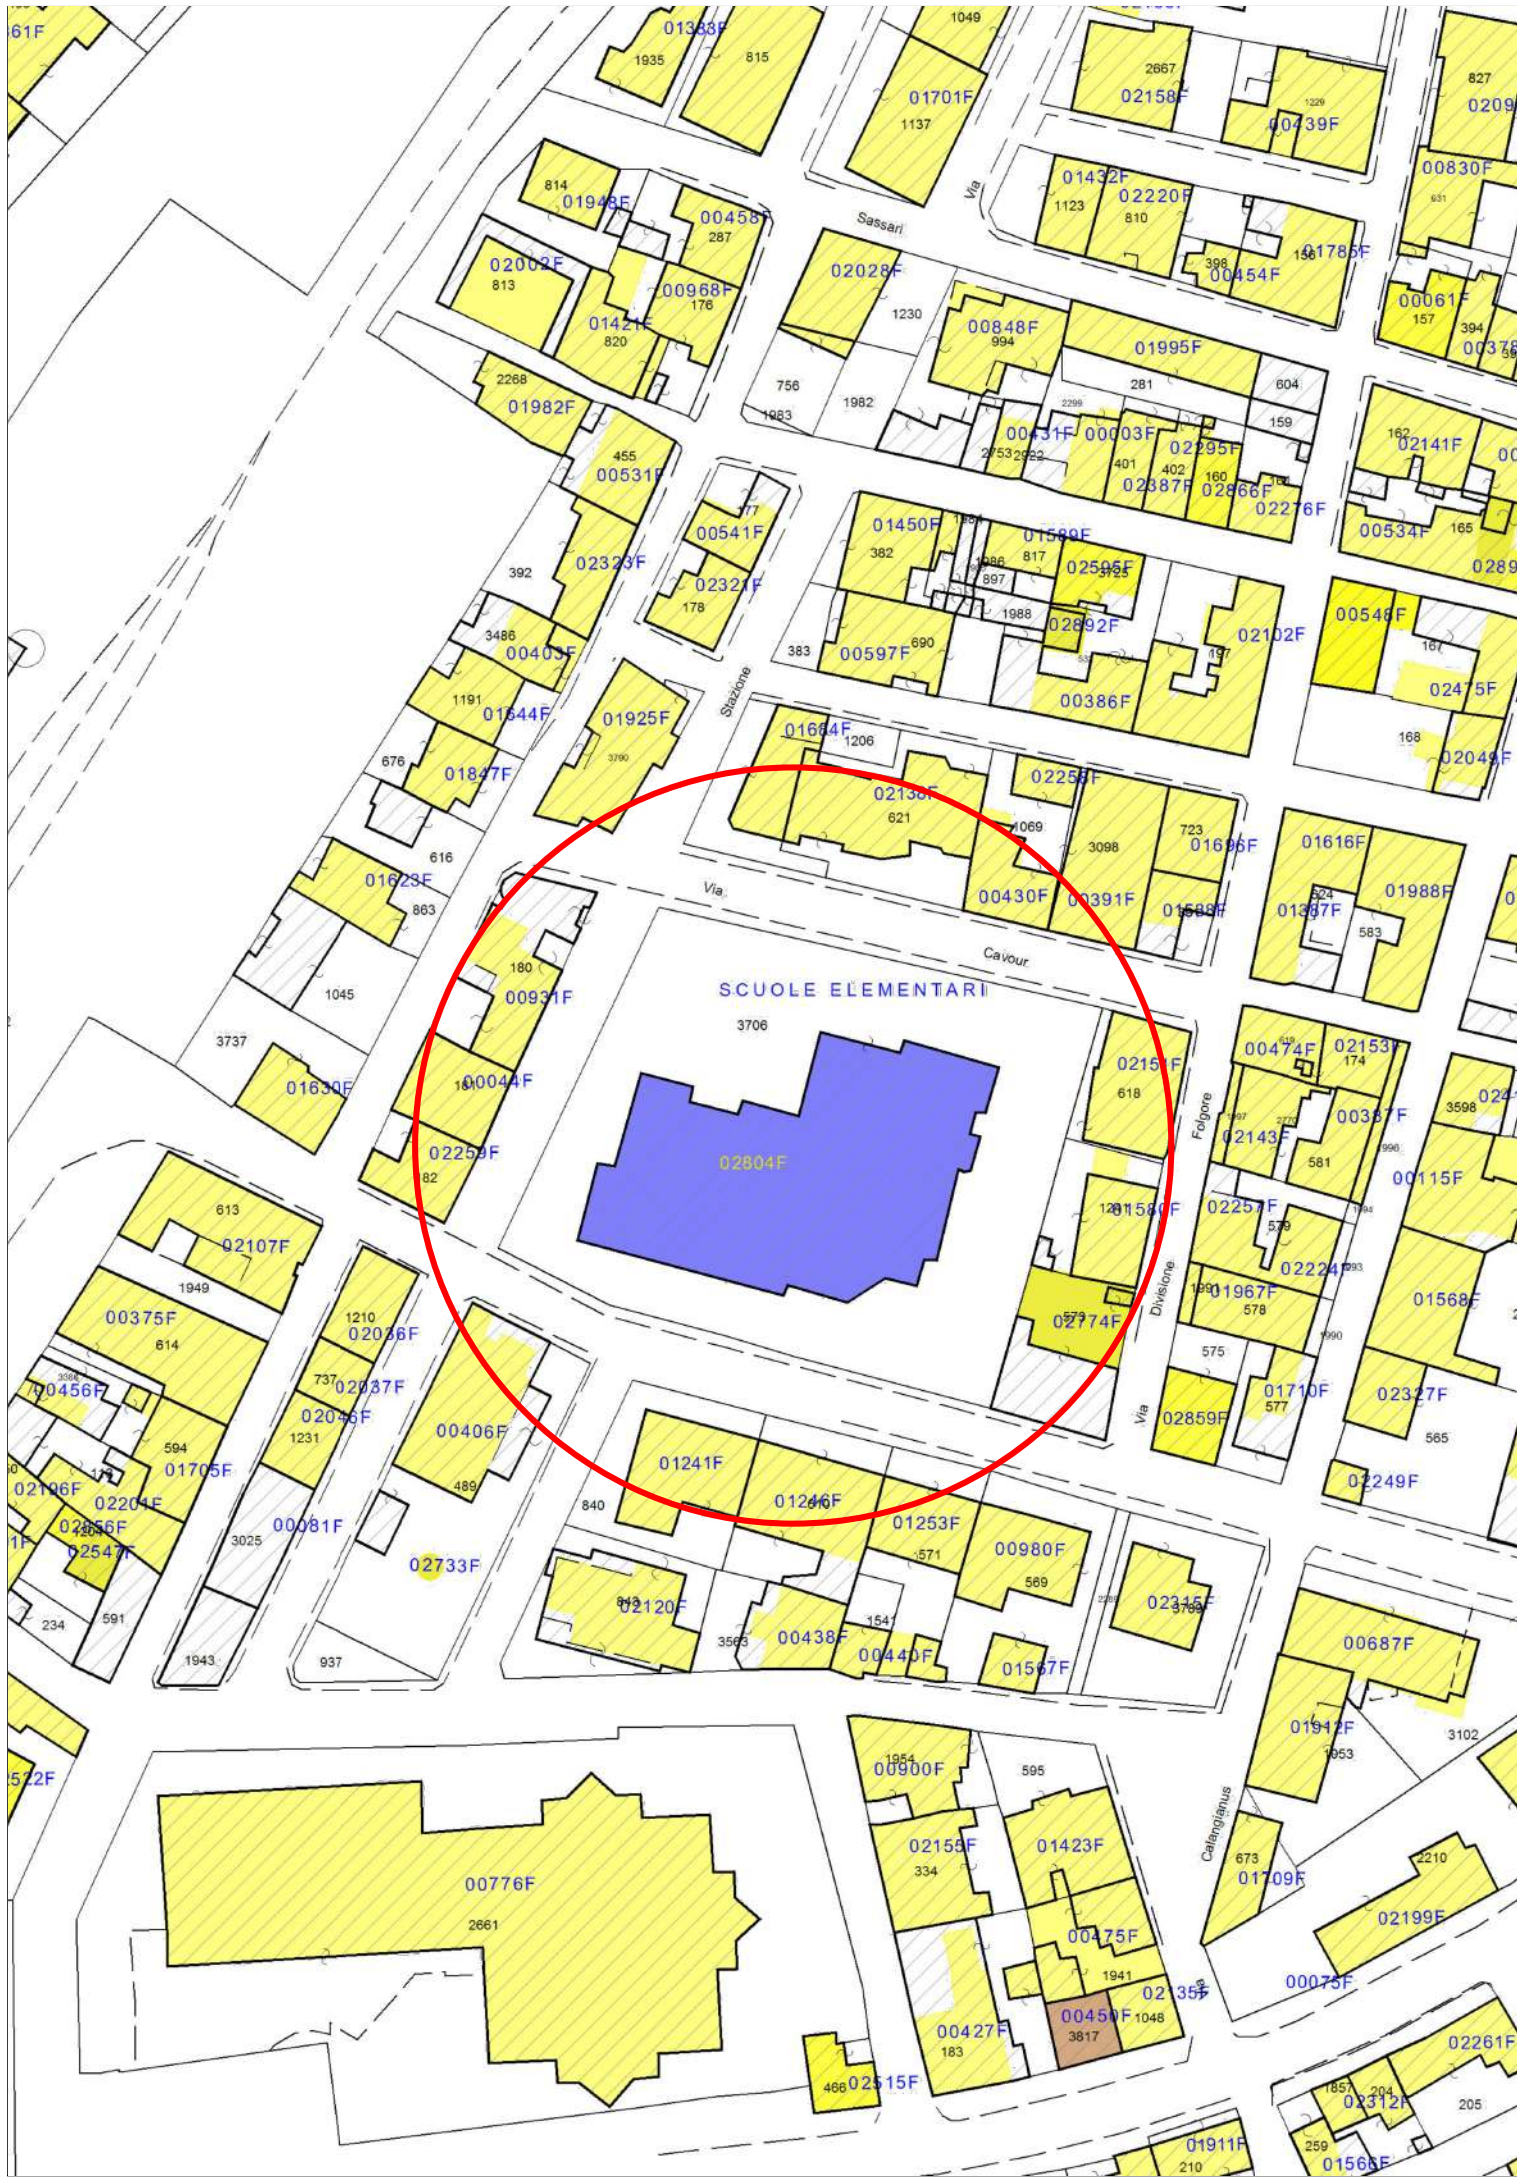

Stralcio catastale |
scala 1:1000 |

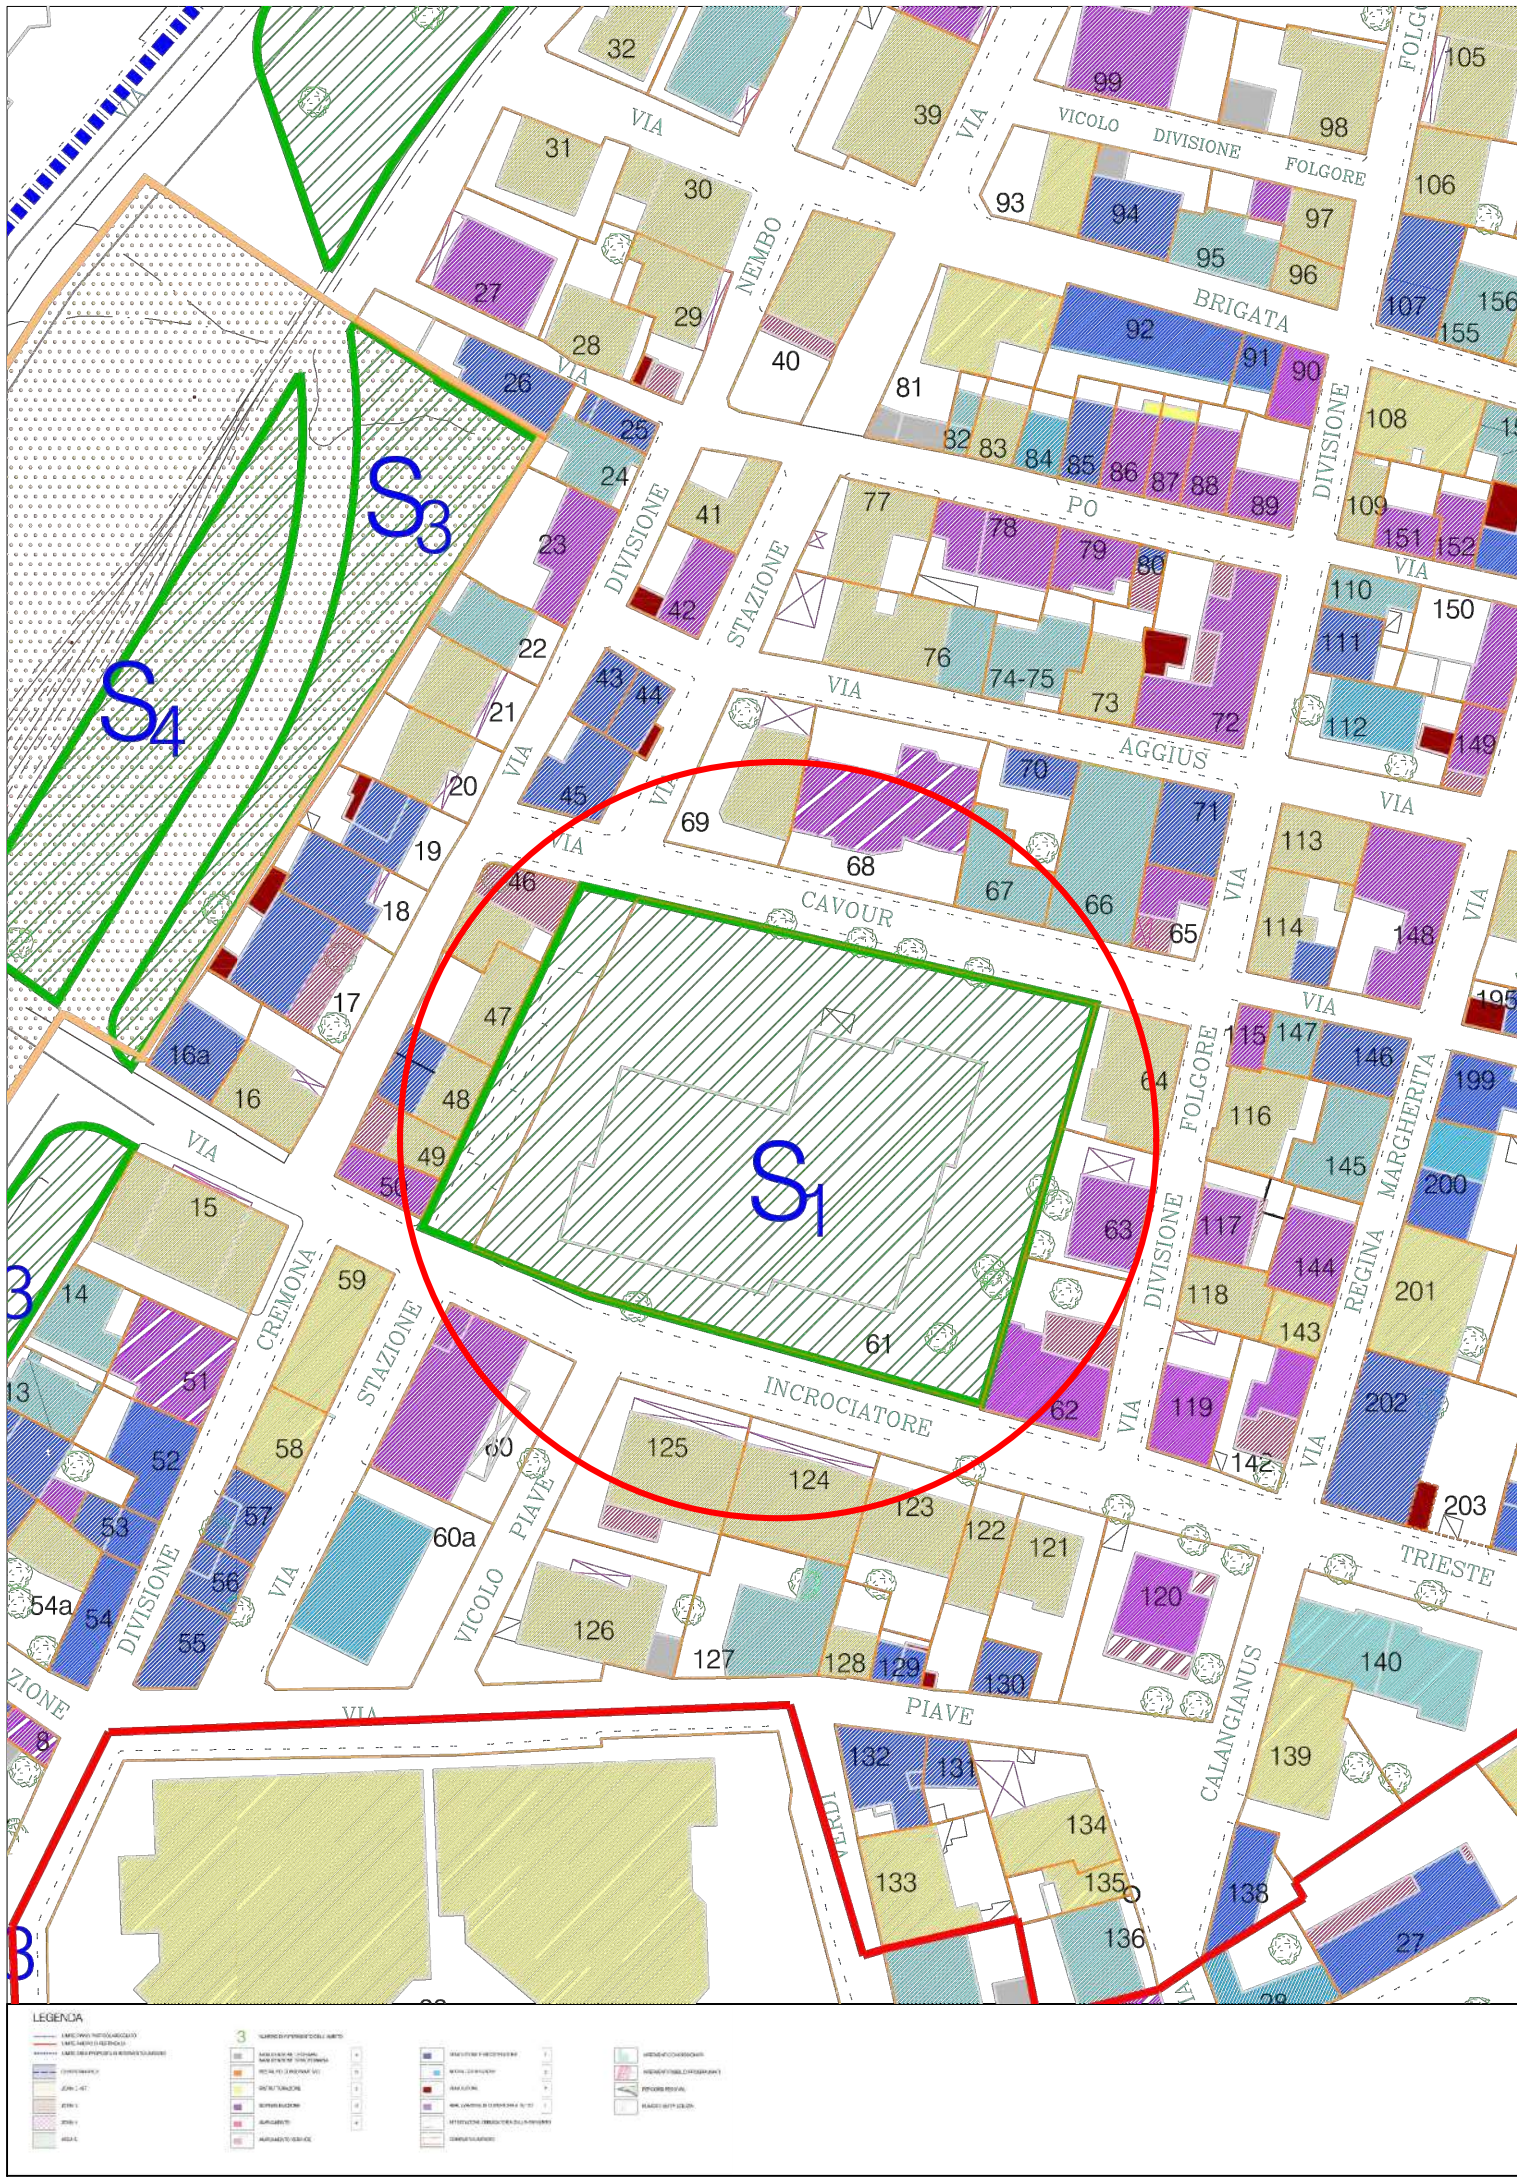


Stralcio del Piano Particolareggiato del Centro Urbano |
scala 1:1000 |

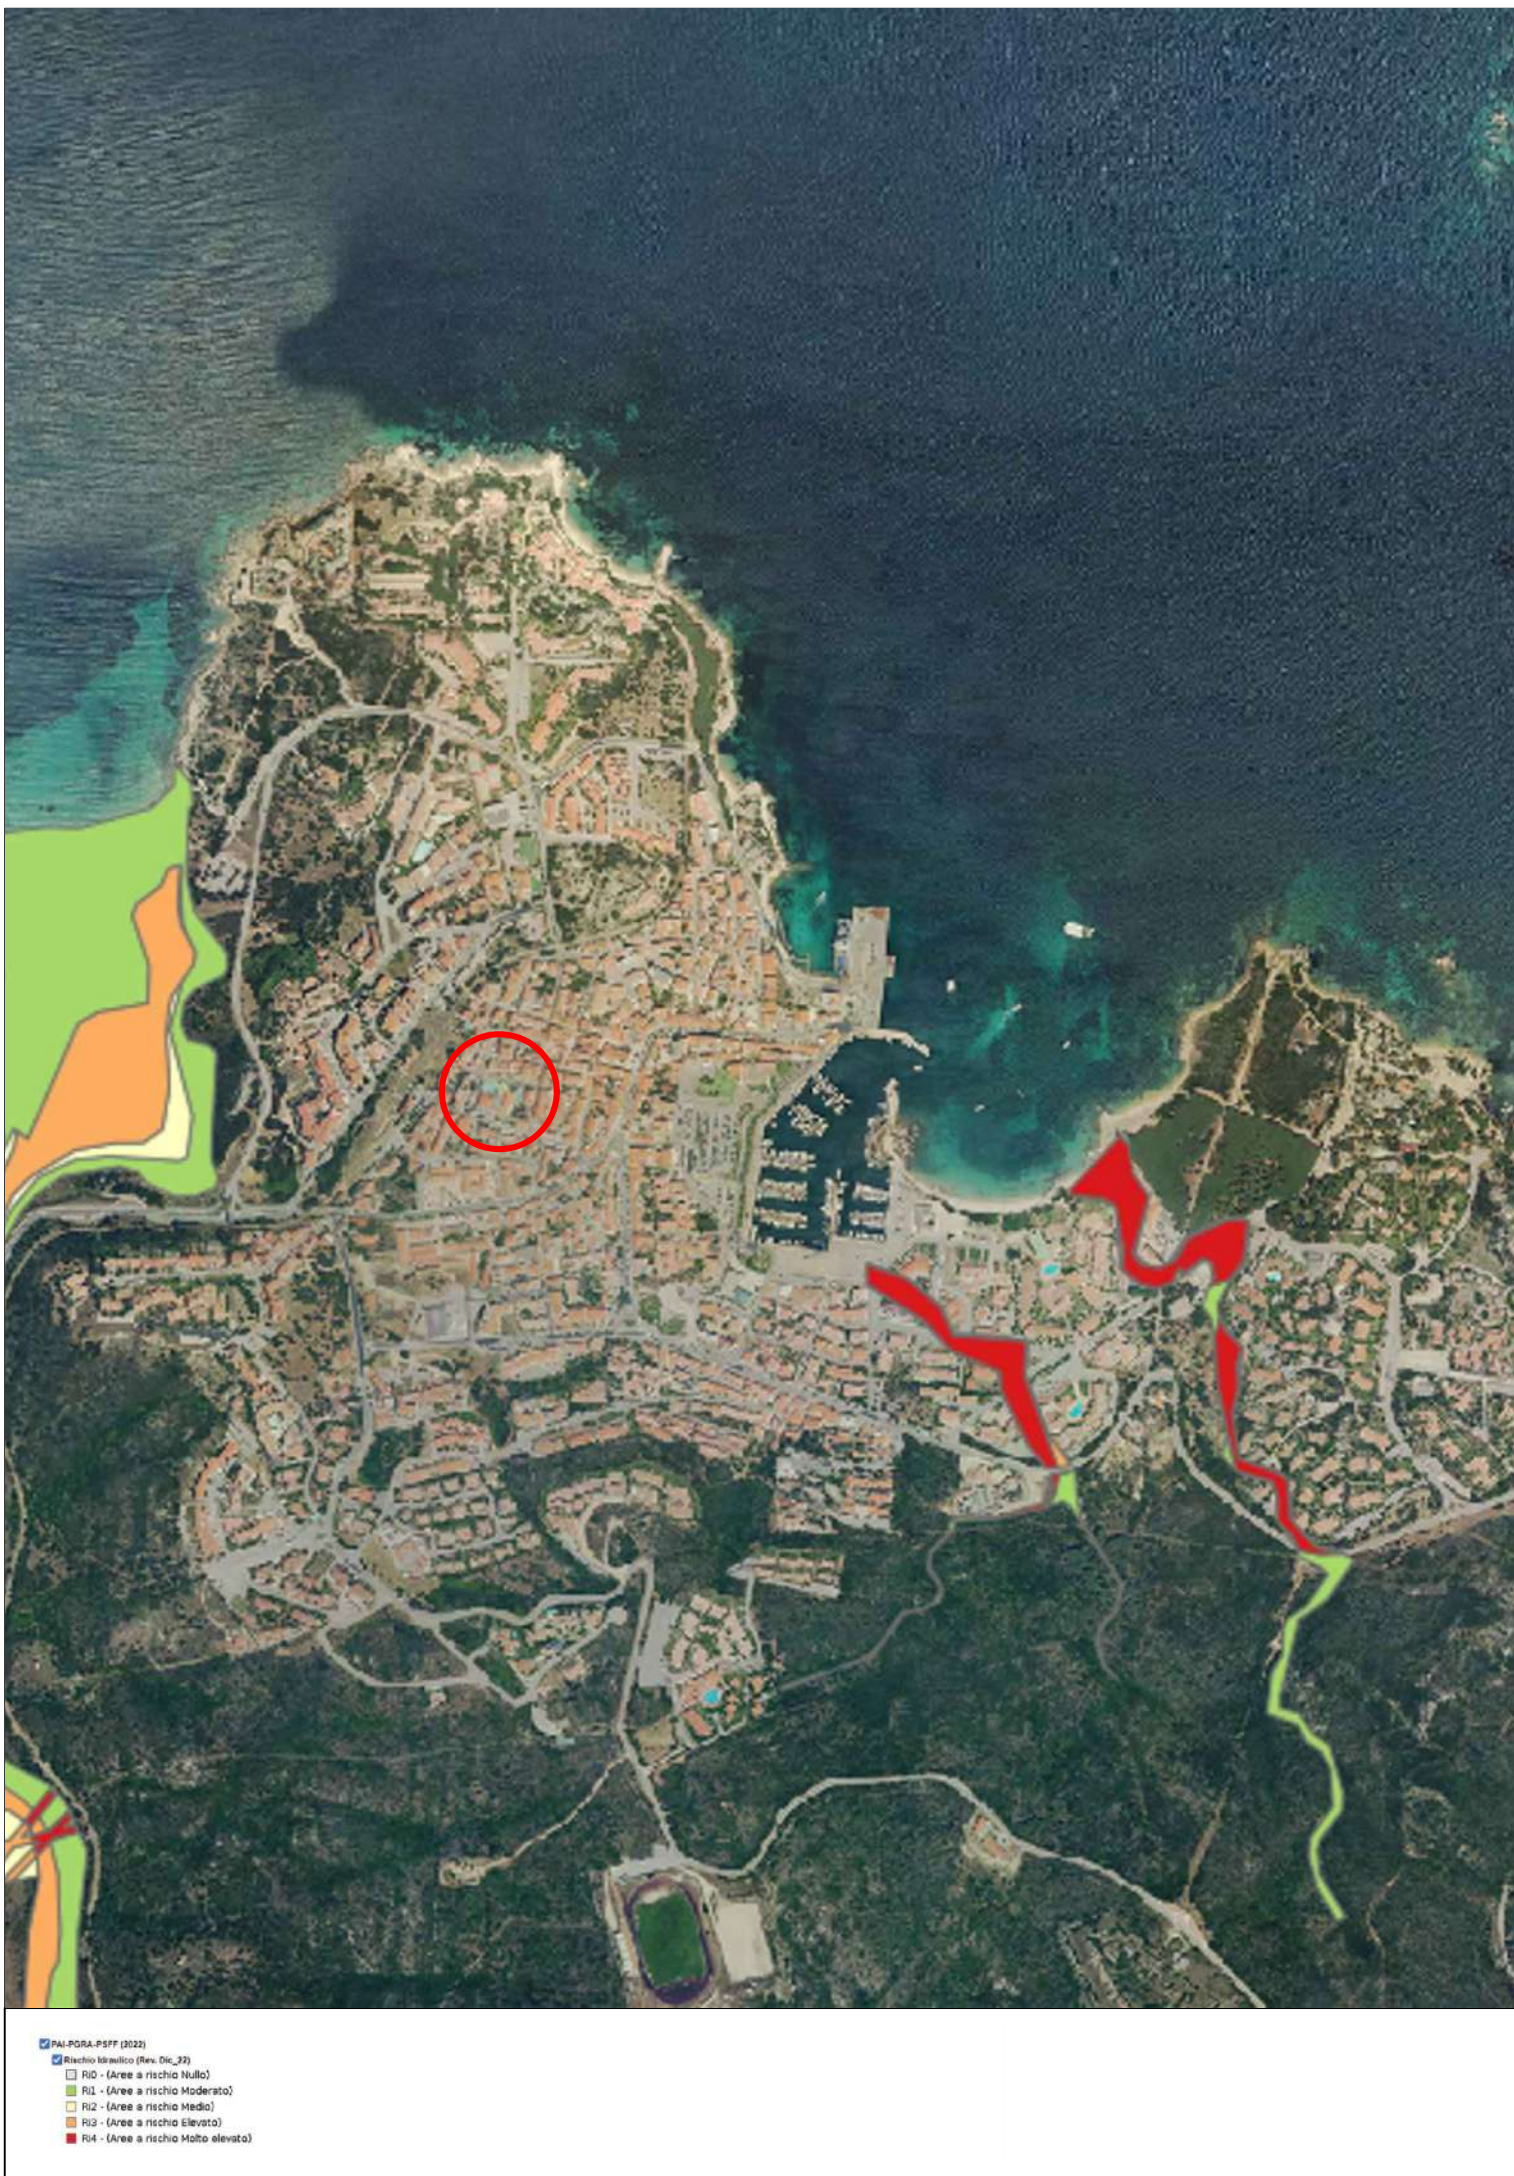


Stralcio PAI - Rischio idraulico |
scala 1:10000 |



Stralcio PAI - Rischio geomorfologico |
scala 1:10000 |

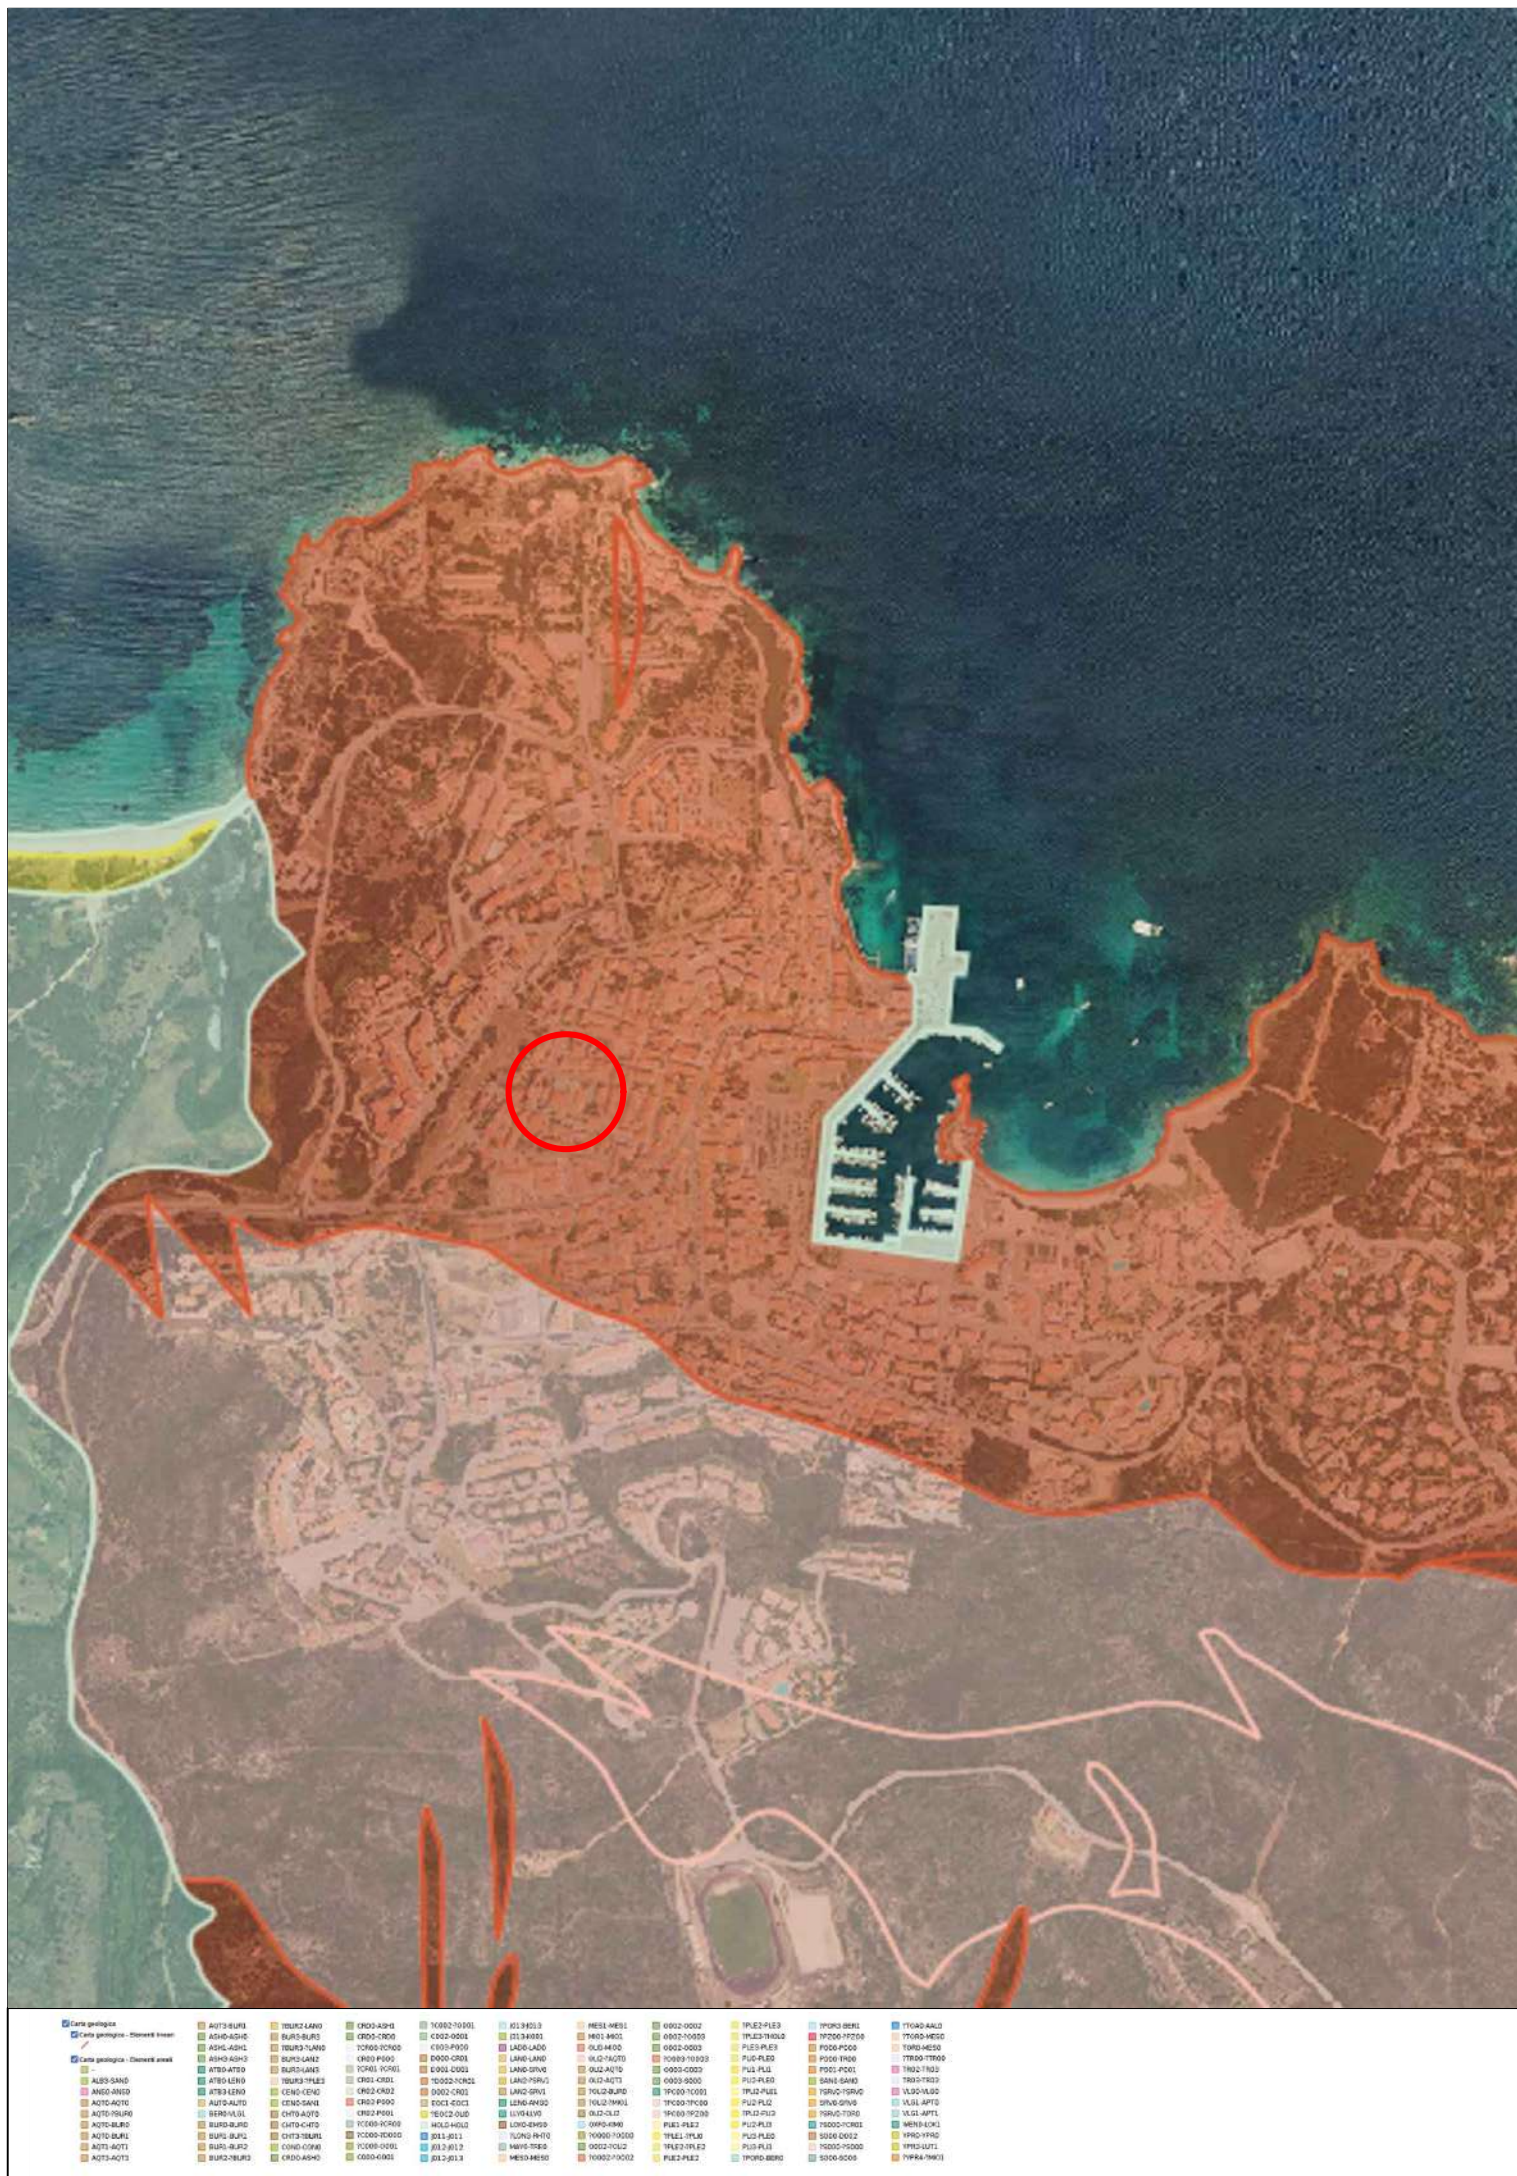

Stralcio carta geologica |
scala 1:10000 |

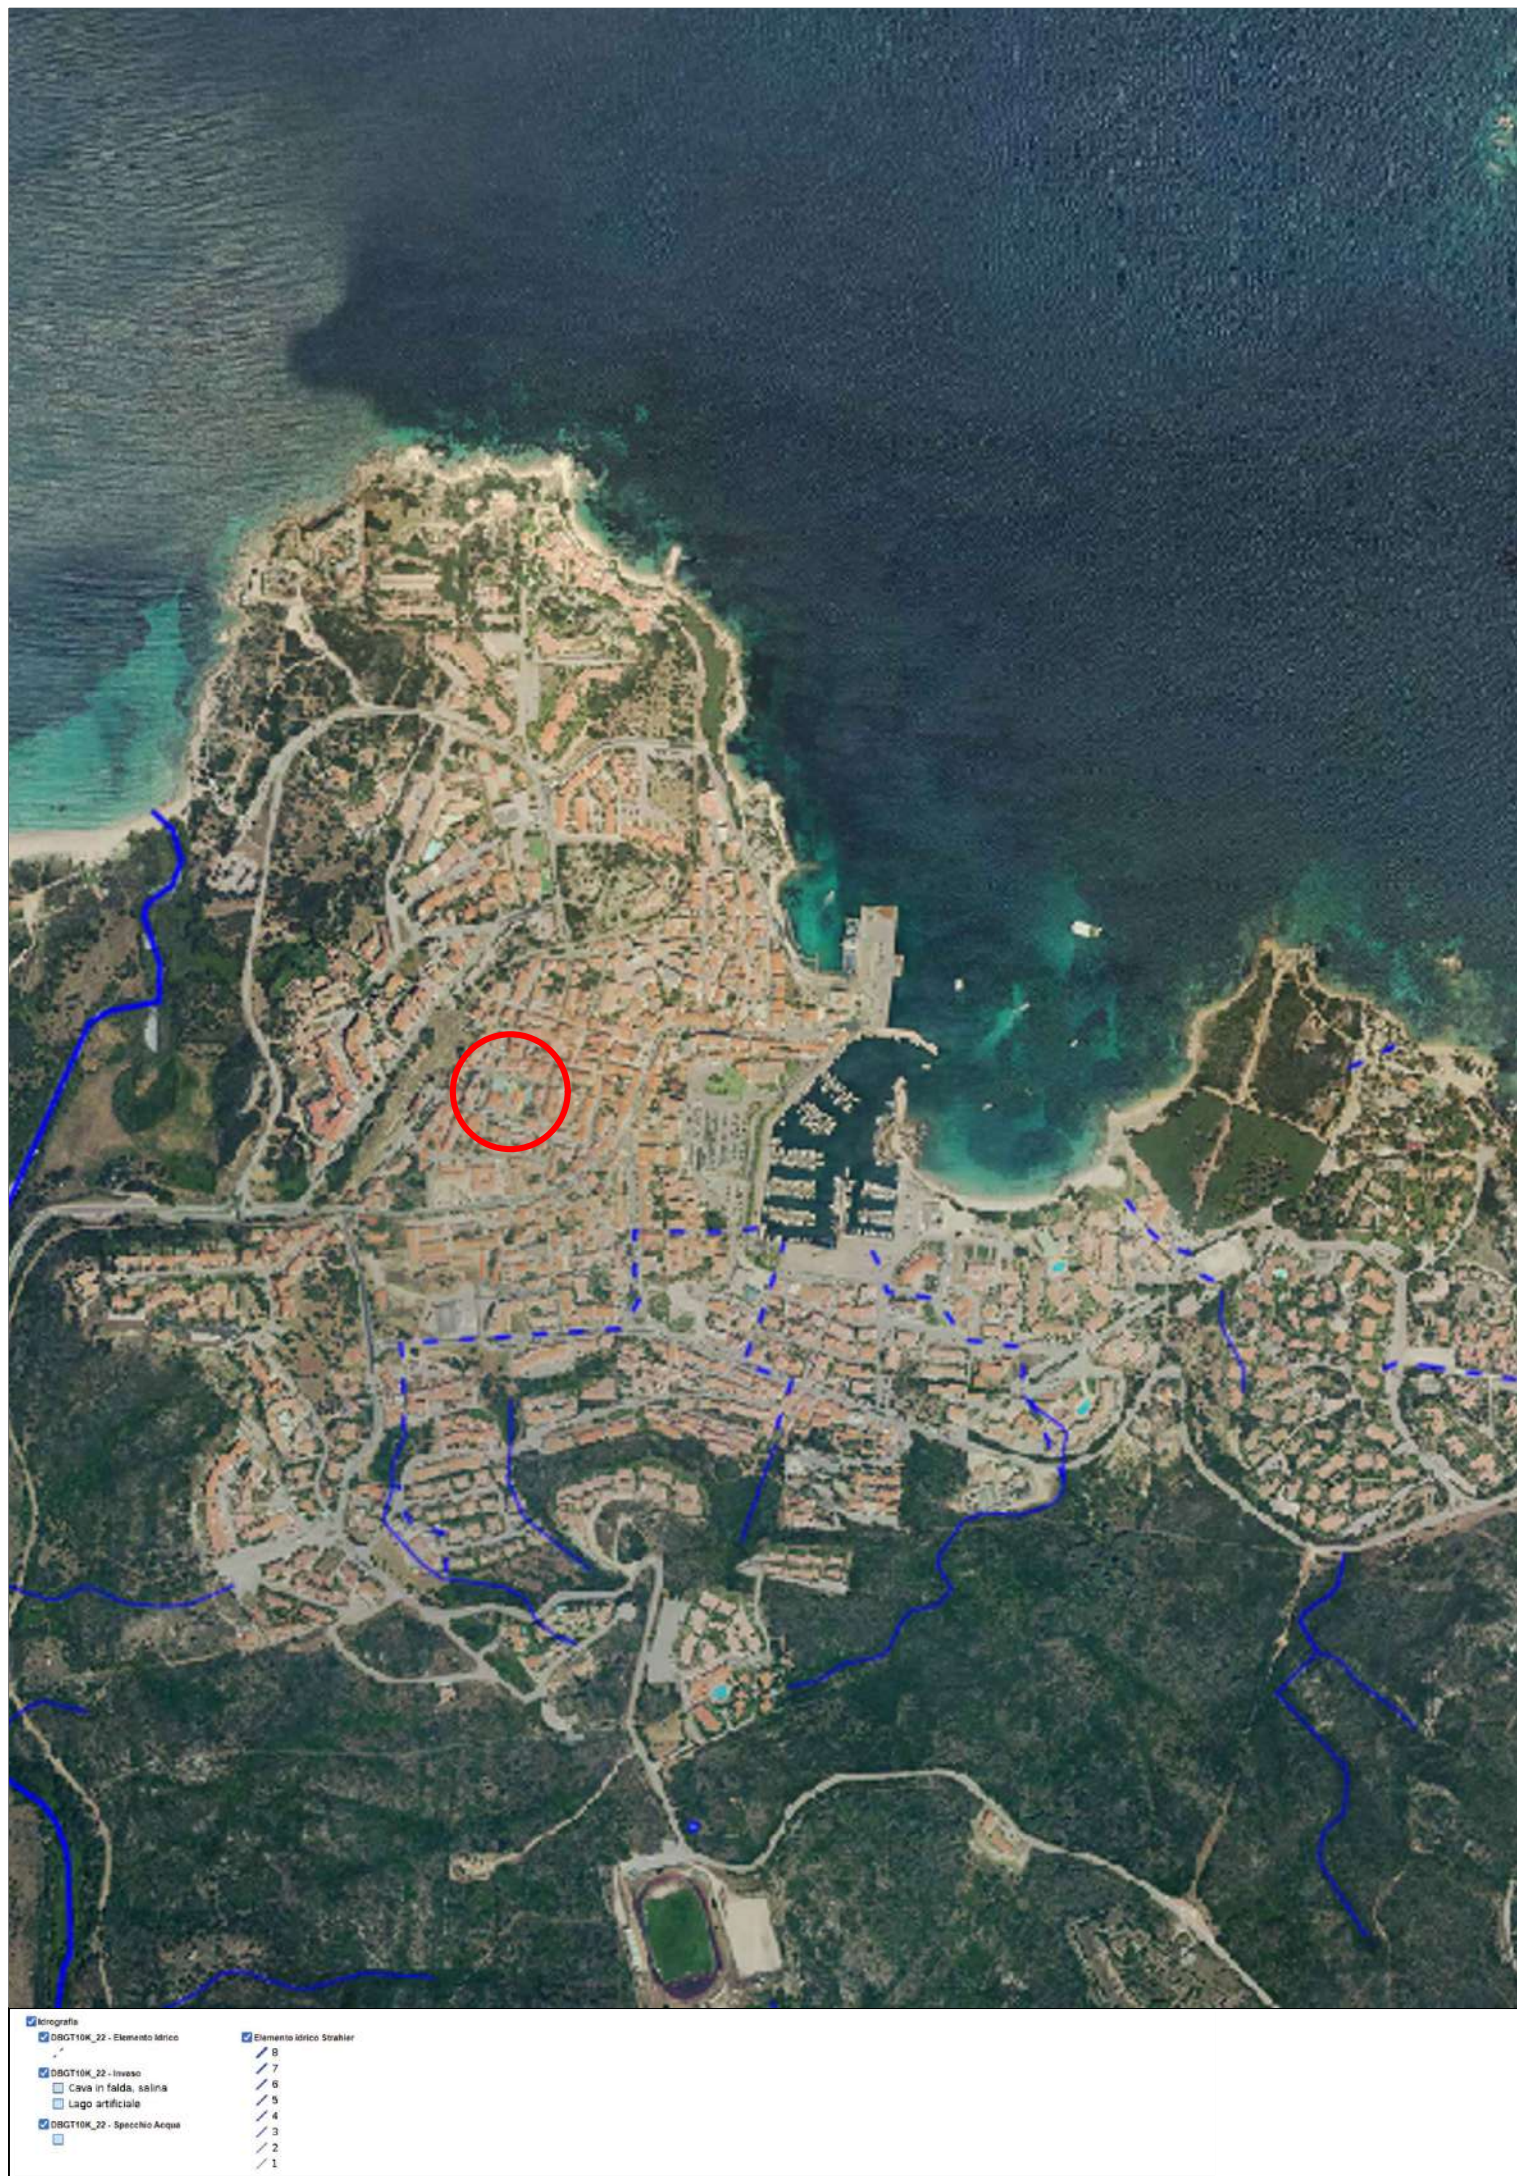

Stralcio carta idrografica |
scala 1:10000 |



Comune di PALAU
Provincia di Sassari - Zona Omogenea Olbia - Tempio

Sindaco: Francesco Giuseppe Manna

Piano straordinario di Edilizia Scolastica Iscol@.
Programma asse I - Scuole del nuovo Millennio -
Ampliamento in sopraelevazione con riqualificazione energetica e
funzionale della scuola primaria di Palau sita in Via Incrociatore Trieste

Responsabile del Procedimento: Arch. Giovanni Tiveddu



Progetto di FATTIBILITÀ TECNICO-ECONOMICA
Inquadramento generale



Progettazione:
OFFICINE 18
Società di ingegneria
via Alagari 8 10133 Cagliari (CA)
info@officine18.it

Arch. Mattia Giuseppe Barranca
Arch. Leonardo Scialas
Dott. Agr. Federico Corona
Dott.ssa Elisabetta Tuvieri

revisione	data	codice elaborato
00	14/09/2023	02_IVI_01_PLA