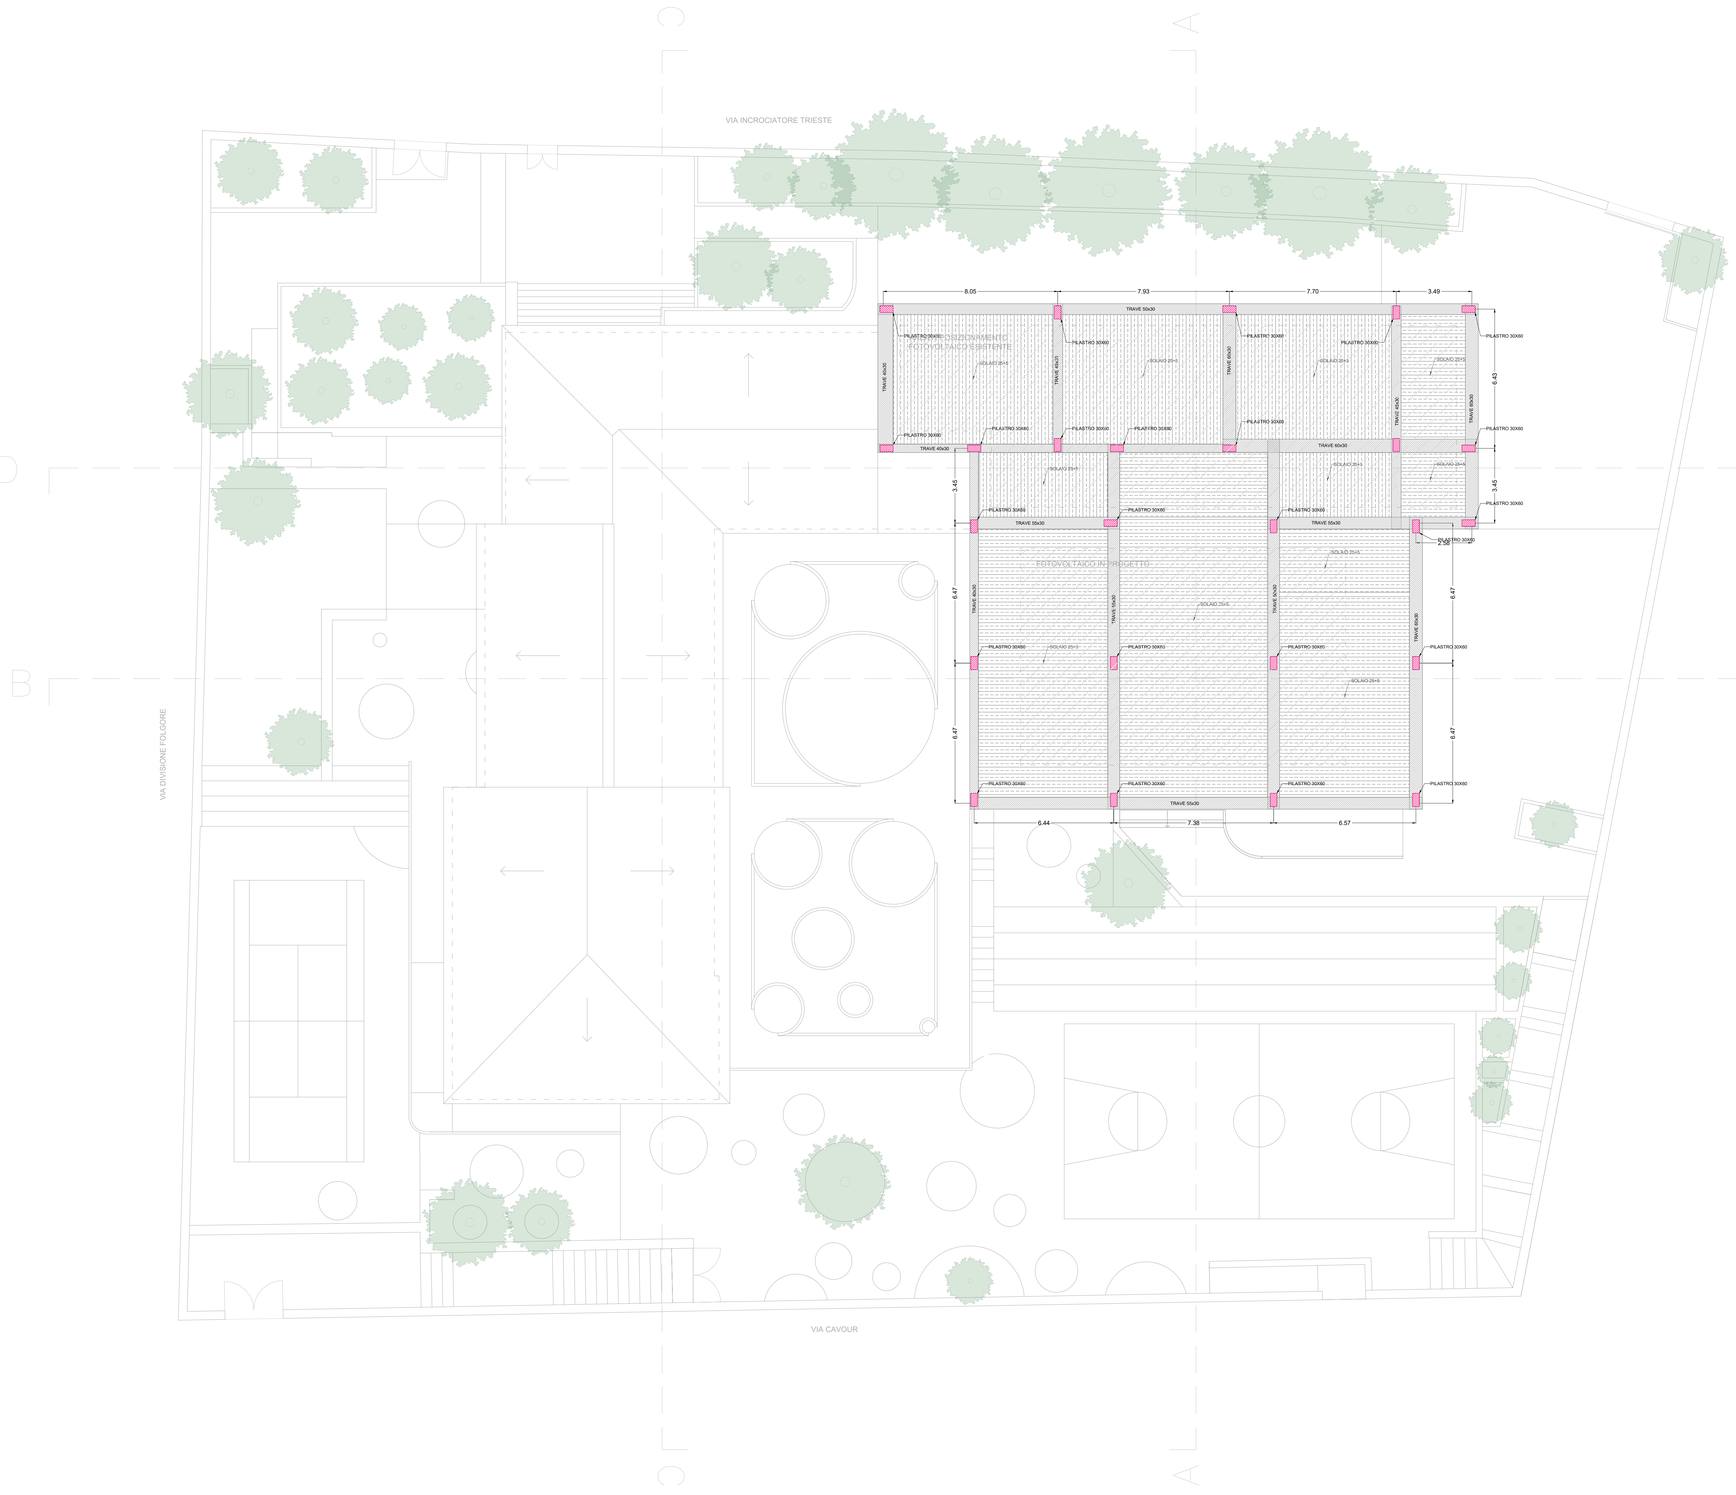


PIANTA COPERTURA |
Scuola Primaria |
scala 1:100 |

Comune di PALAU
Provincia di Sassari - Zona Omogenea Olbia - Tempio

Sindaco: Francesco Giuseppe Manna

Piano straordinario di Edilizia Scolastica Iscol@,
Programma asse I - Scuole del nuovo Millennio -
Ampliamento in sopraelevazione con riqualificazione energetica e funzionale della scuola primaria di Palau sita in Via Incrociatore Trieste

Responsabile del Procedimento: Arch. Giovanni Tiveddu



Progetto di FATTIBILITÀ TECNICO-ECONOMICA
Stato di Progetto - Pianta Coperture

Progettazione:
OFFICINE 18
Società di ingegneria
via Alagon 8, 09123 Cagliari (CA)
info@officinediciotto.it

Arch. Mattia Giuseppe Barranca
Arch. Leonardo Scalas
Dott. Agr. Federico Corona
Dott.ssa Elisabetta Tuveri

revisione	data	codice elaborato
00	14/09/2023	03_STR_23_SCH