





Aerofotogrammetrico

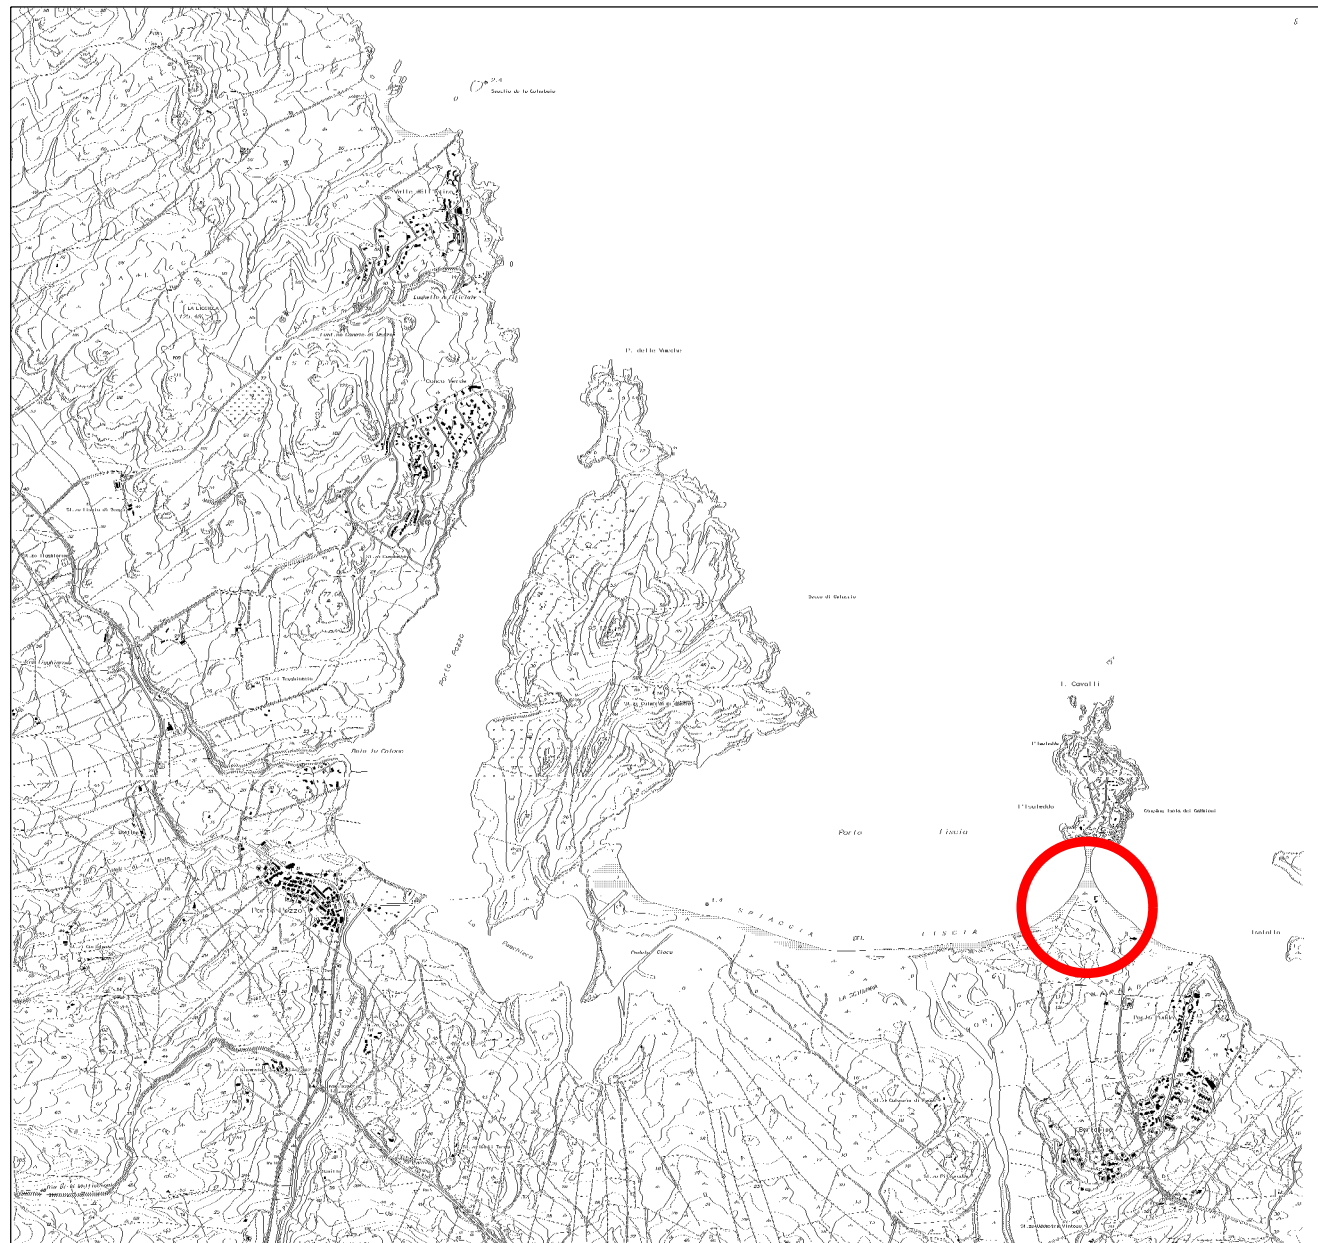

Individuazione delle aree

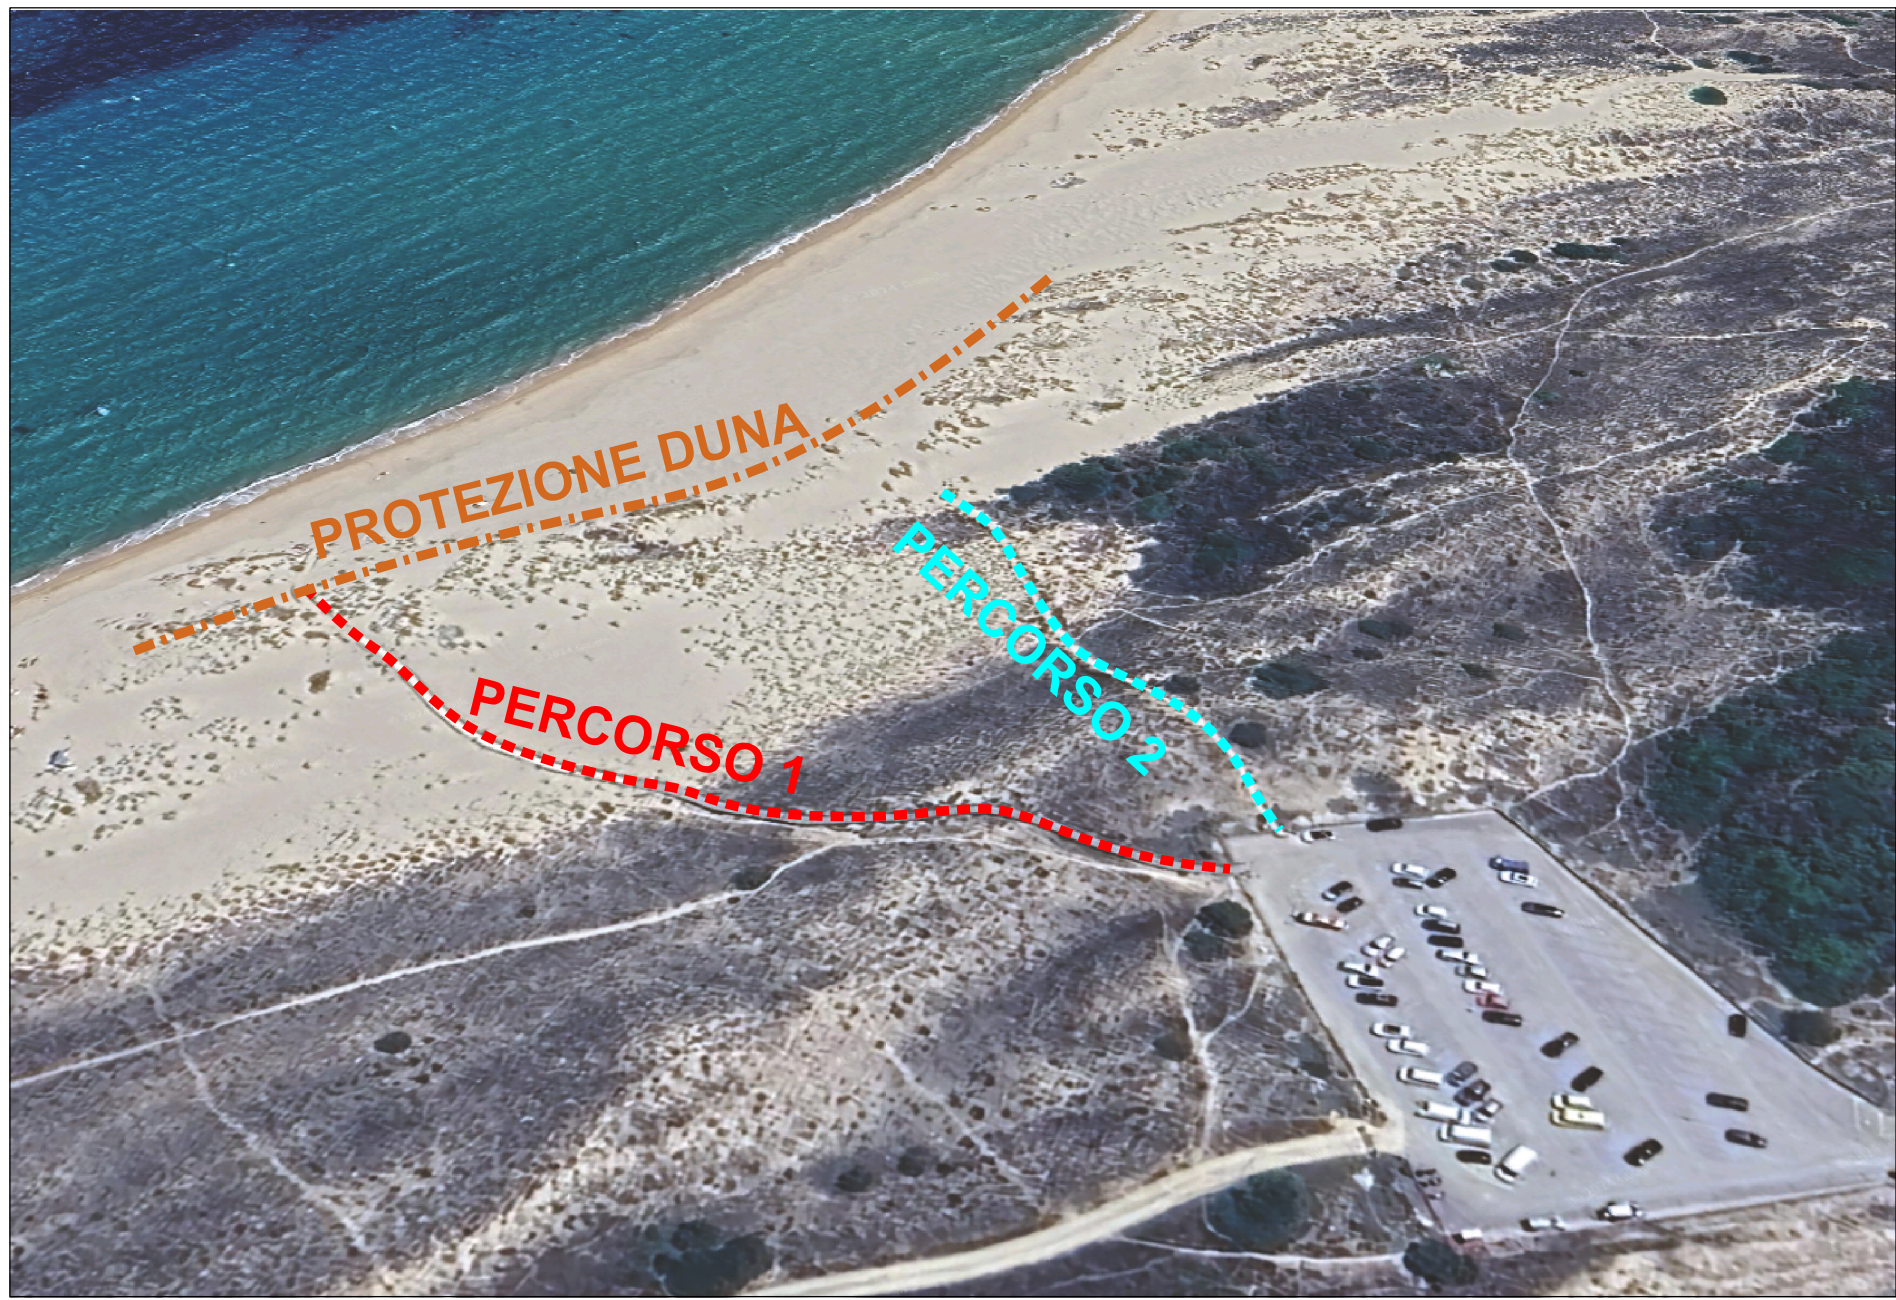

Individuazione percorsi 1 e 2



Individuazione percorso 3 e lavori Istmo

Comune di Palau
Provincia di Olbia-Tempio
Settore Lavori Pubblici e Manutenzioni
[piazza popoli d'europa, 1 - 07020 palau](#)

LIVELLO

Esecutivo

TITOLO del PROGETTO

Messa in sicurezza dei percorsi e opere di protezione delle dune
della spiaggia di Foce del Liscia / Barrabisa.
Programma Integrato Plurifondo LavoRAS. Annualità 2024.
Misura cantieri di nuova attivazione.
L.R. 48/2018 Art. 6 co. 22 e 23 - L.R. 20/2019 Art. 3 co.1
D.G.R. 22/22 del 14.07.2022 e D.G.R. 18/26 del 19.04.2024 e D.G.R. 25/11 del 17.07.2024

TAVOLA

DESCRIZIONE

1

Inquadramento territoriale

REVISIONE:

IL PROGETTISTA

Ufficio Tecnico Lavori Pubblici

IL SINDACO

Francesco Giuseppe MANNA

**DUEMILA
24**

data elaborato
settembre 2024