

PERCORSO 1

Interasse come l'esistente (200 / 250 cm)
Sezione quadrata 15 x 15 cm o come esistente
Dettaglio 1
Si stima la necessità di rimpiazzare circa 90 pali

PERCORSO 2


Interasse come l'esistente (200 / 250 cm)
Sezione circolare diam 15 cm o come esistente
Dettaglio 2
Si stima la necessità di rimpiazzare circa 85 pali

PROTEZIONE DUNA


Interasse come l'esistente (200 / 250 cm)
Sezione circolare diam 15 cm o come esistente
Dettaglio 2
Si stima la necessità di rimpiazzare circa 100 pali

PERCORSO 3

Interasse come l'esistente (200 / 250 cm)
Sezione circolare diam 15 cm o come esistente
Dettaglio 2
Si stima la necessità di rimpiazzare circa 165 pali

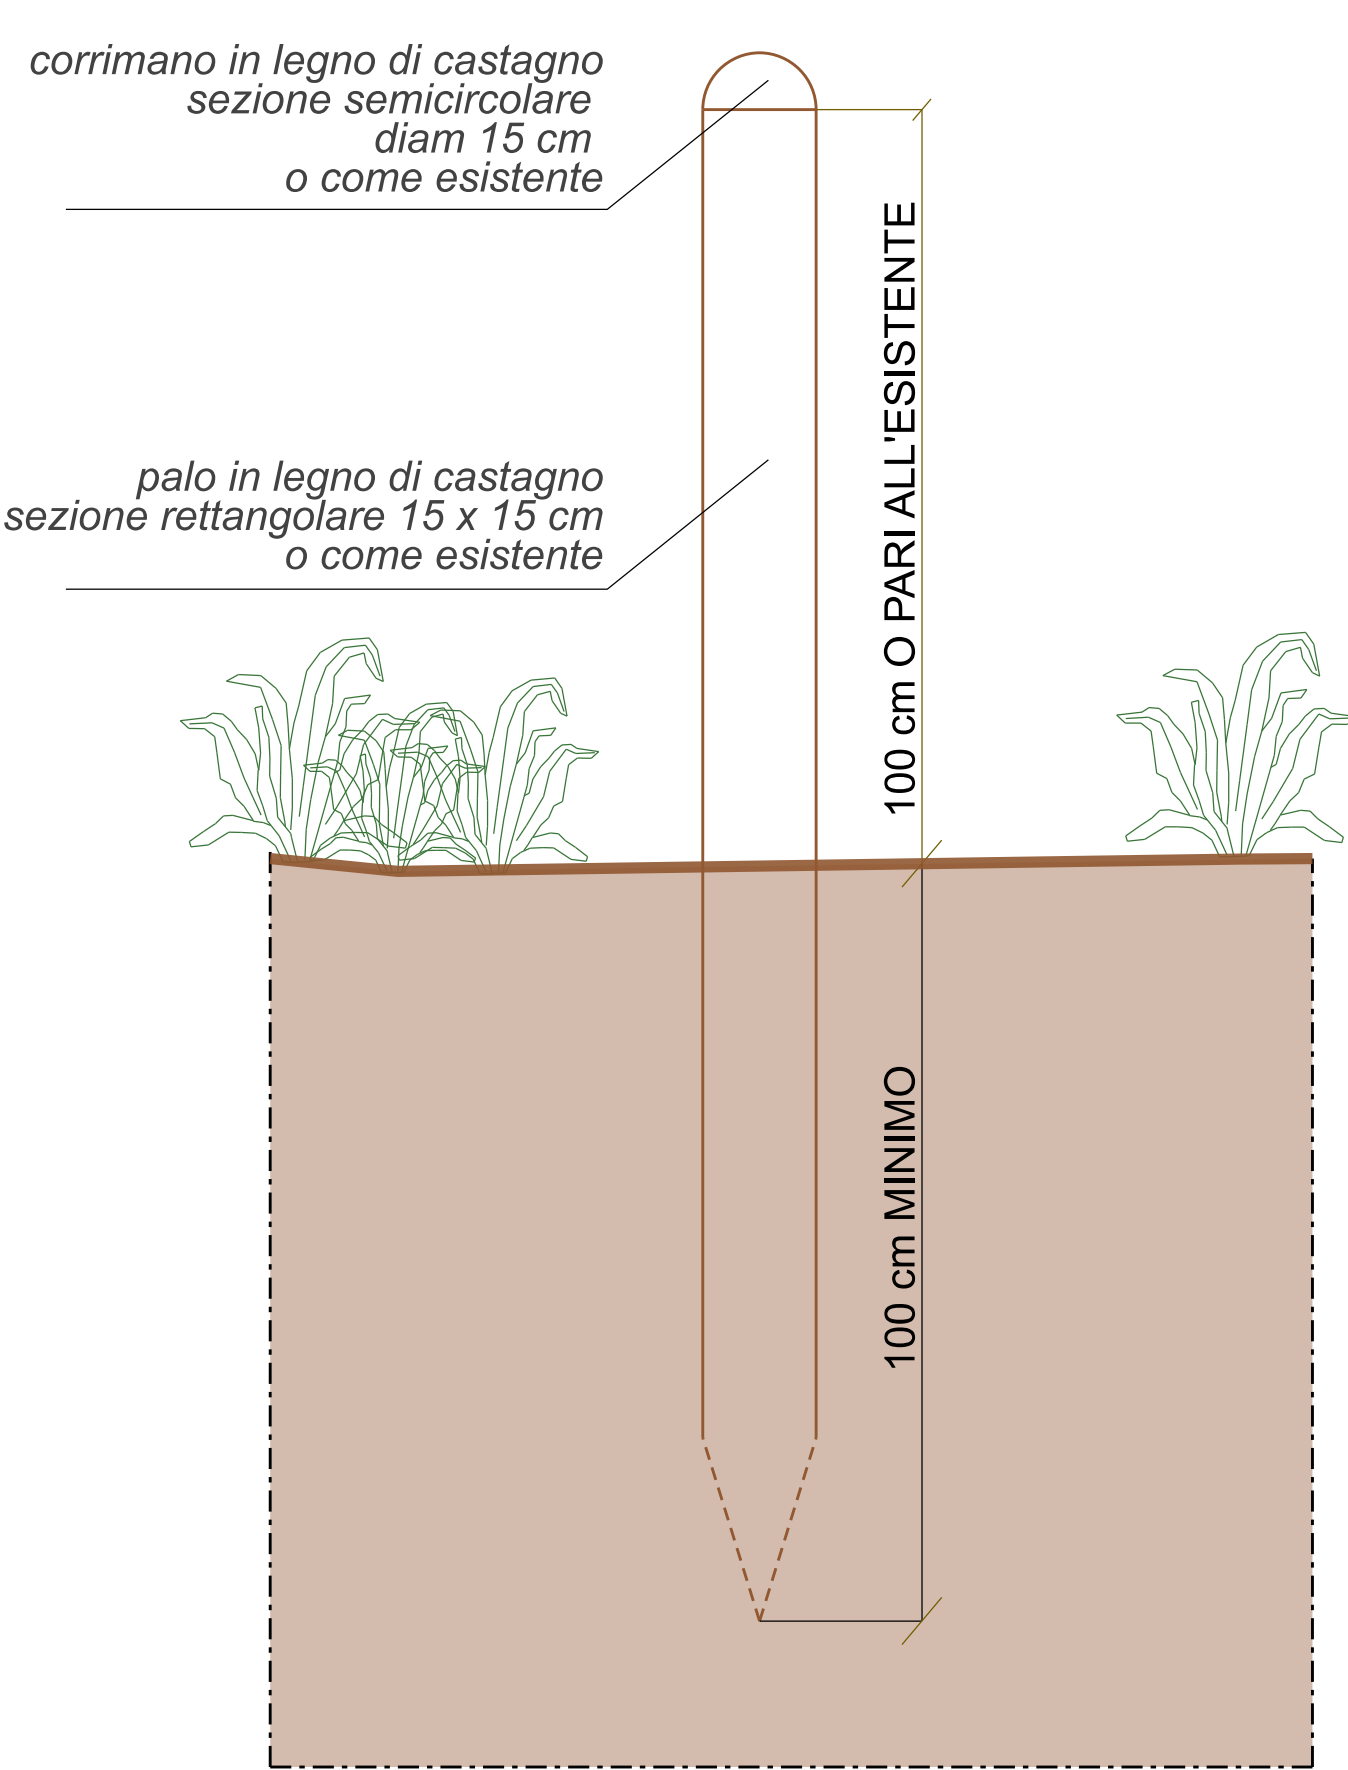

DETTAGLIO 1
scala 1: 10

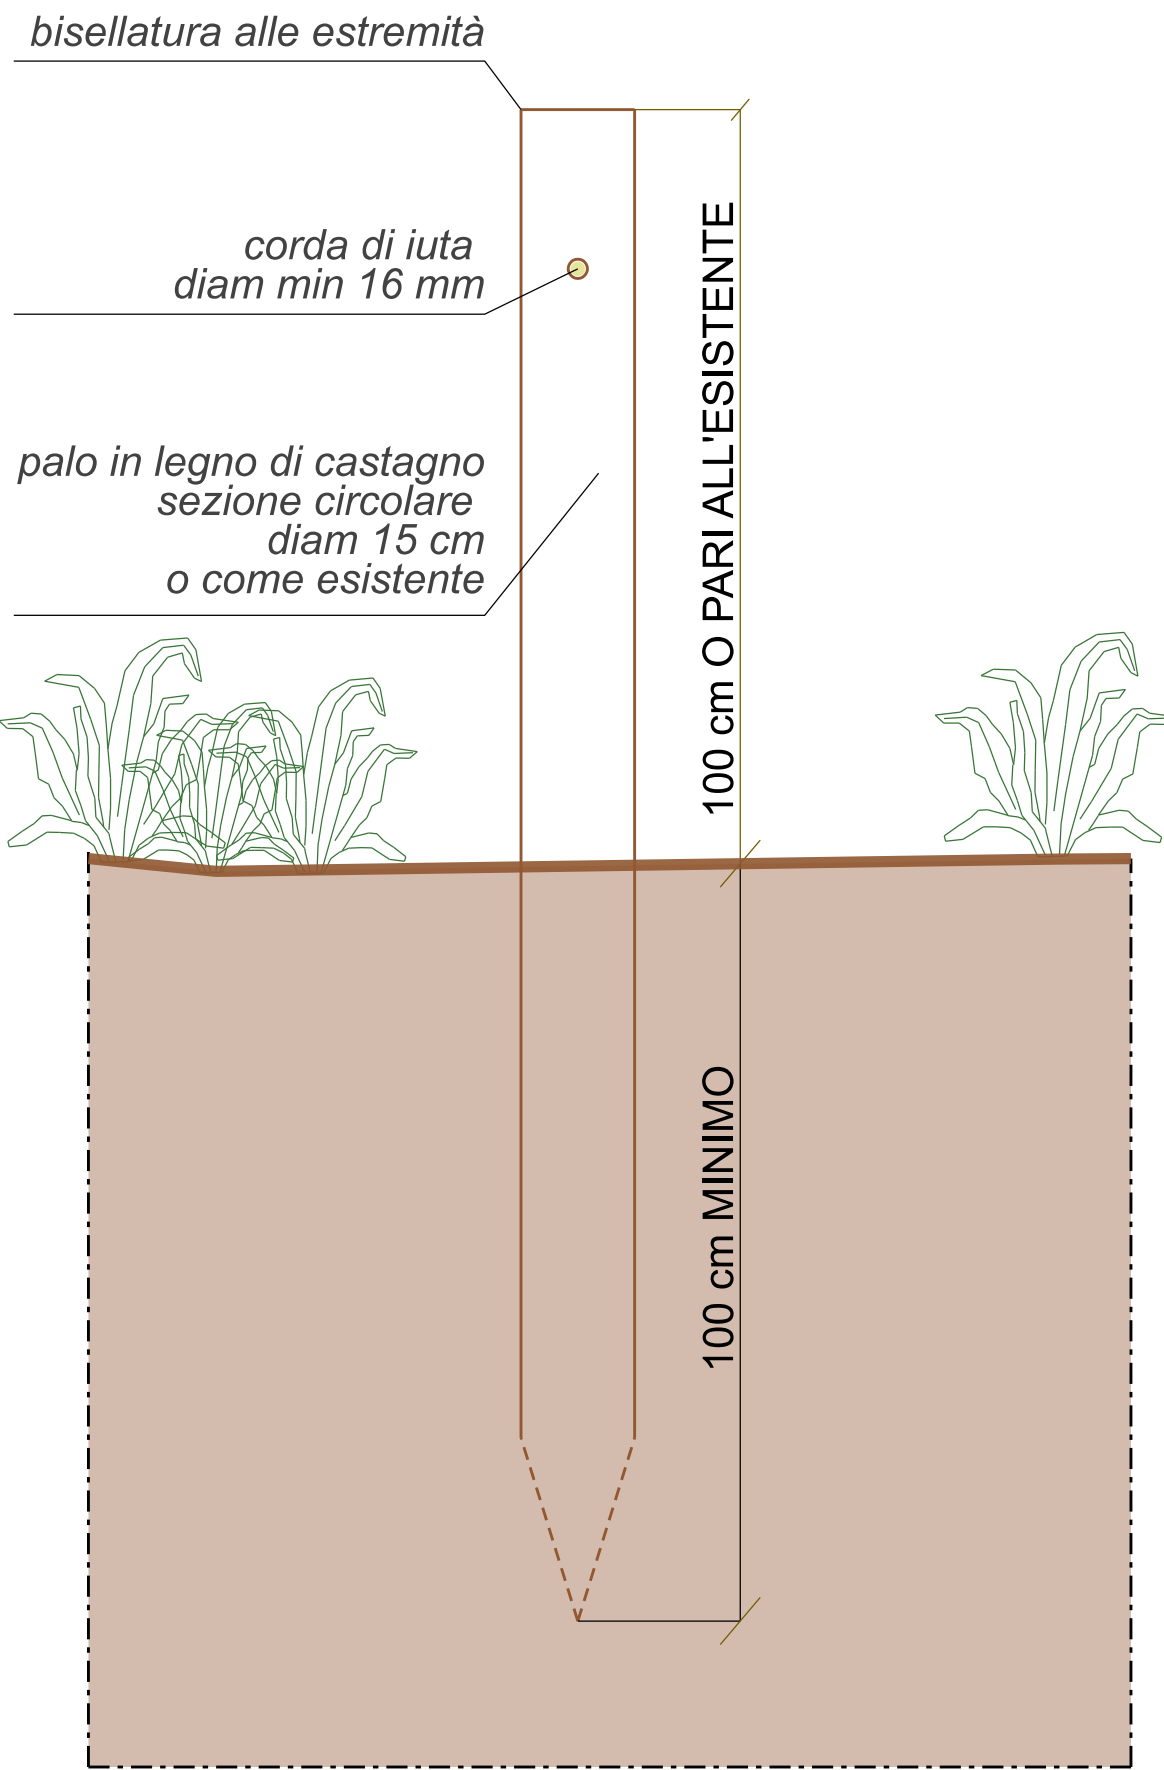

DETTAGLIO 2
scala 1: 10

Comune di Palau
Provincia di Olbia-Tempio
Settore Lavori Pubblici e Manutenzioni
[Piazza popoli d'Europa, 1 - 07020 palau](#)

LIVELLO

Esecutivo

TITOLO del PROGETTO

Messa in sicurezza dei percorsi e opere di protezione delle dune
della spiaggia di Foce del Liscia / Barrabisa.
Programma Integrato Plurifondo LavoroRAS. Annualità 2024.
Misura cantieri di nuova attivazione.
L.R. 48/2018 Art. 6 co. 22 e 23 - L.R. 20/2019 Art. 3 co.1
D.G.R. 22/22 del 14.07.2022 e D.G.R. 18/26 del 19.06.2024 e D.G.R. 25/11 del 17.07.2024

TAVOLA

2

DESCRIZIONE

Localizzazione interventi
con dettagli

REVISIONE:

IL PROGETTISTA

Ufficio Tecnico Lavori Pubblici

IL SINDACO

Francesco Giuseppe MANNA

**DUEMILA
24**

data elaborato

settembre 2024