


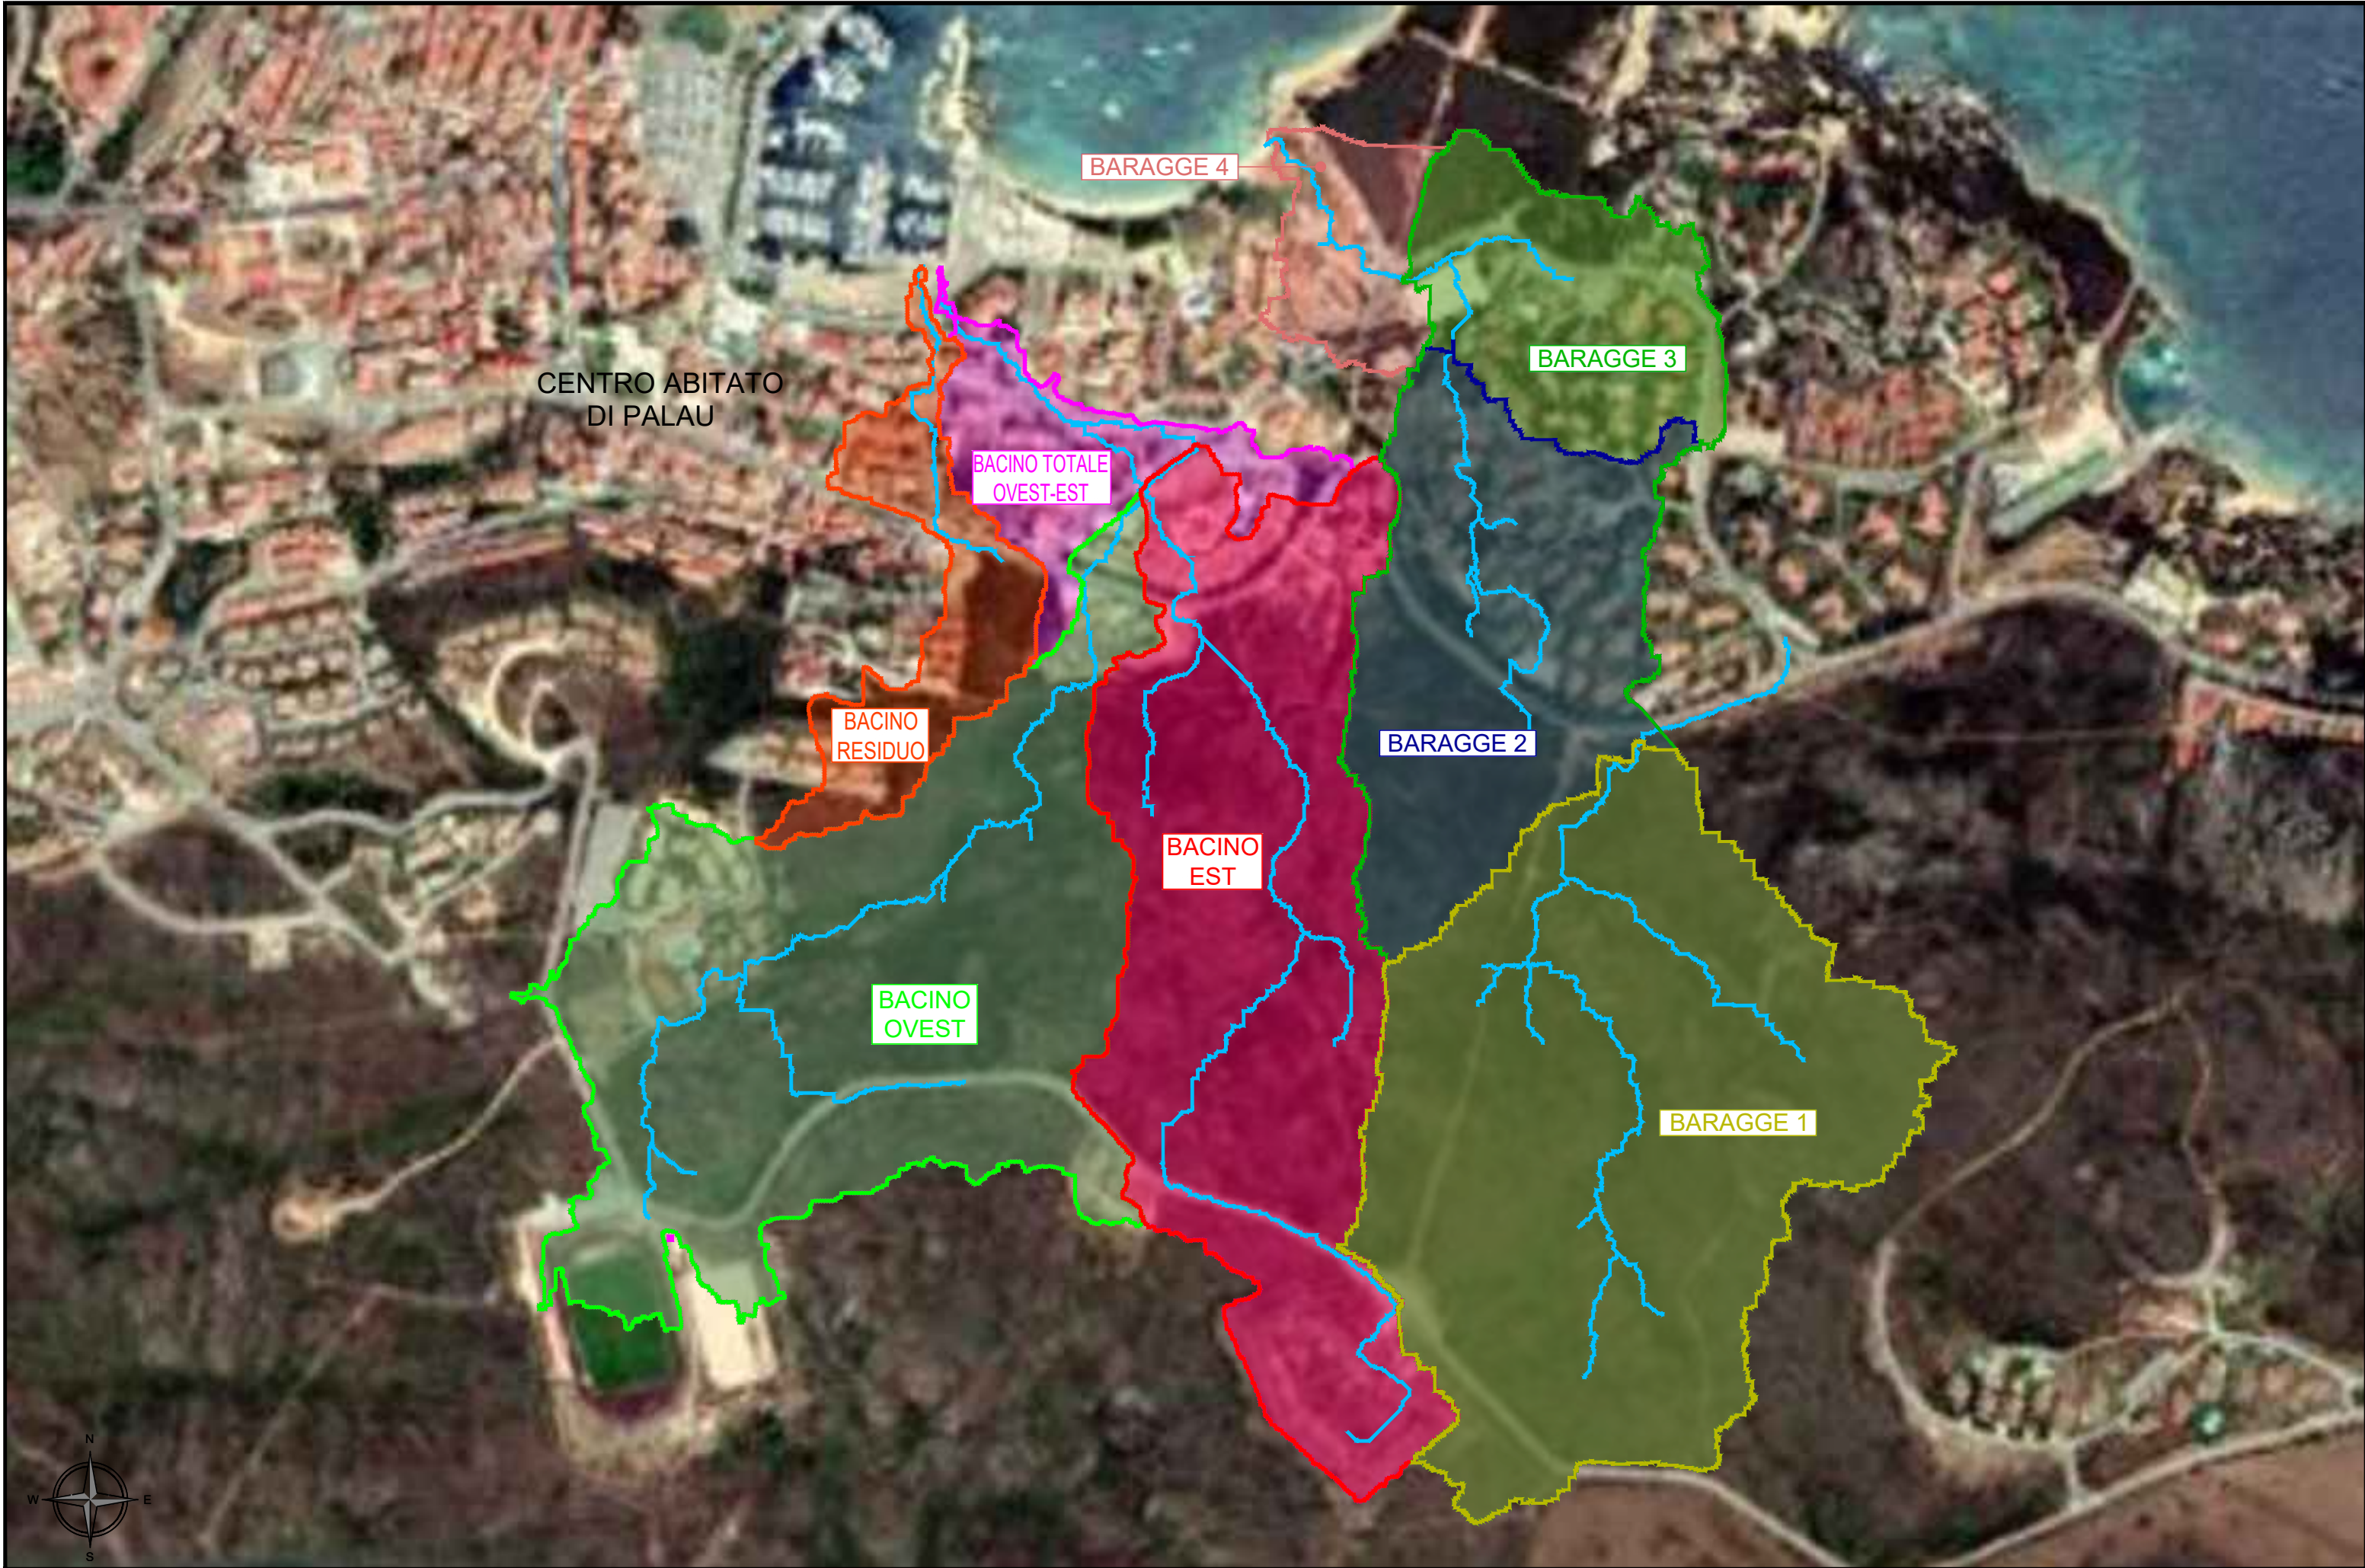
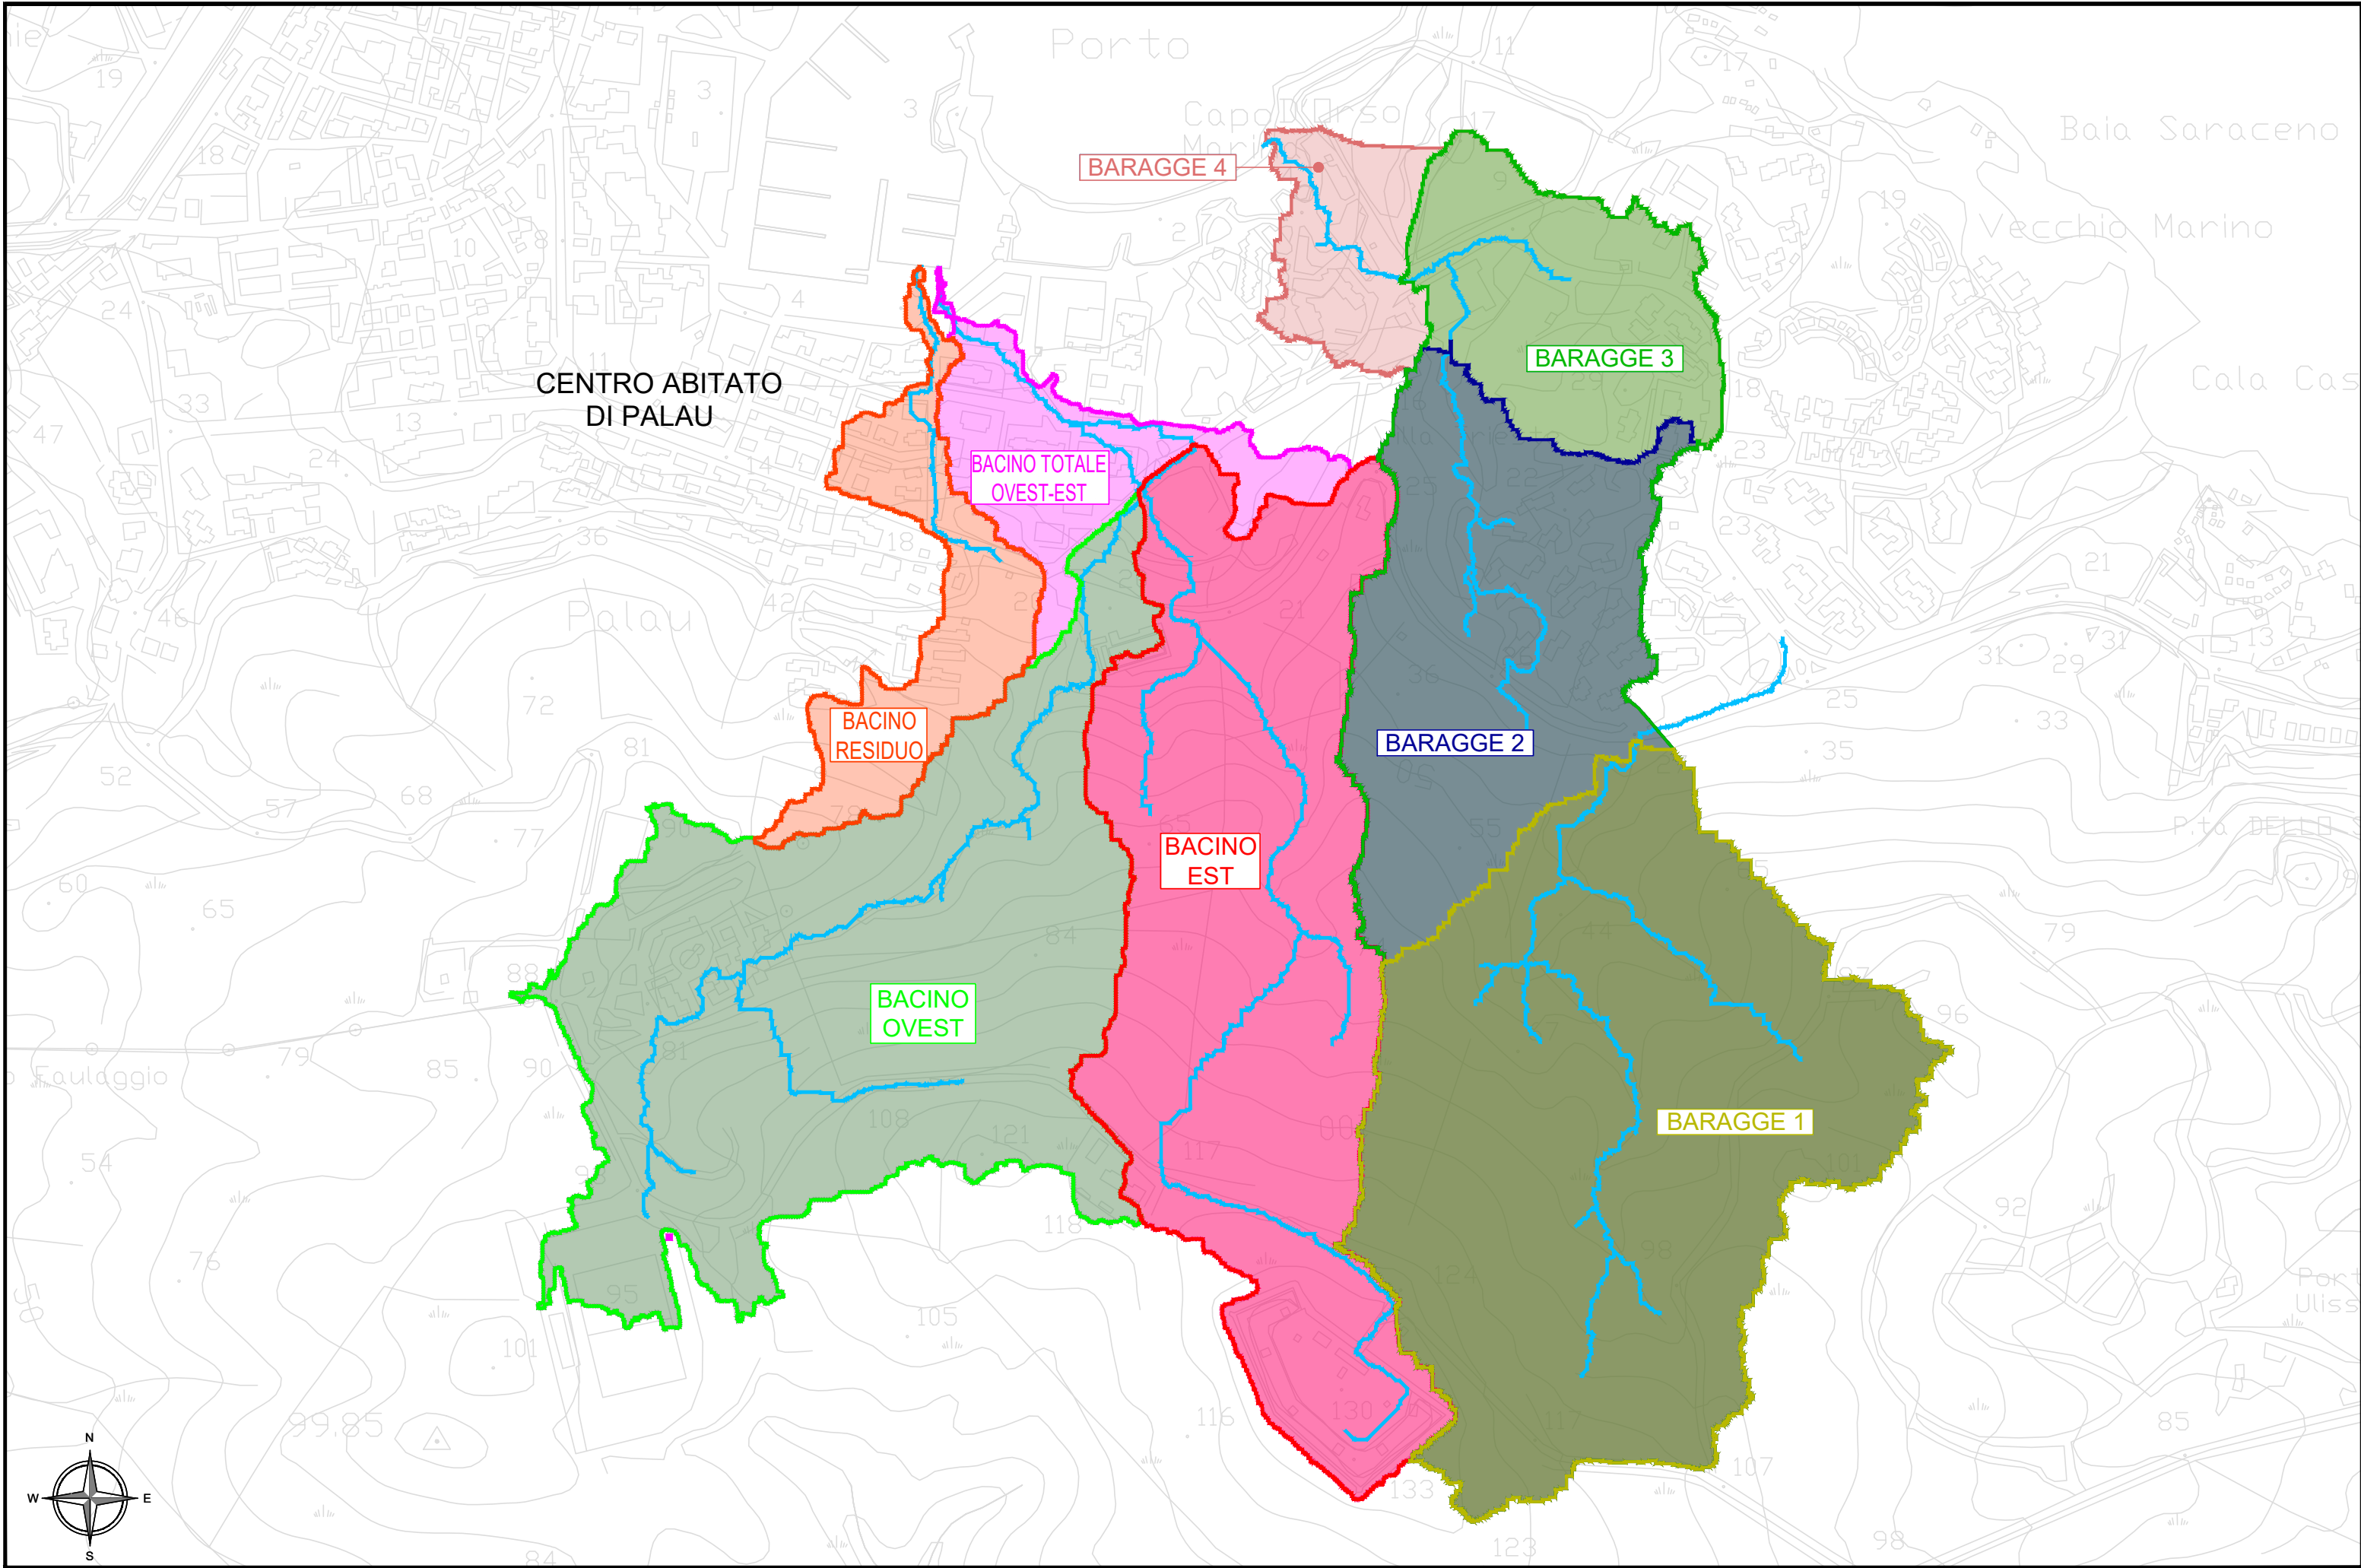


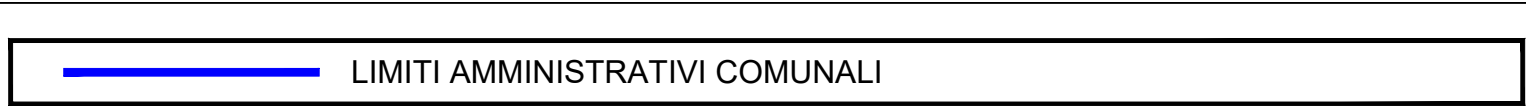

CARTOGRAFIA DI BASE: Ortofoto

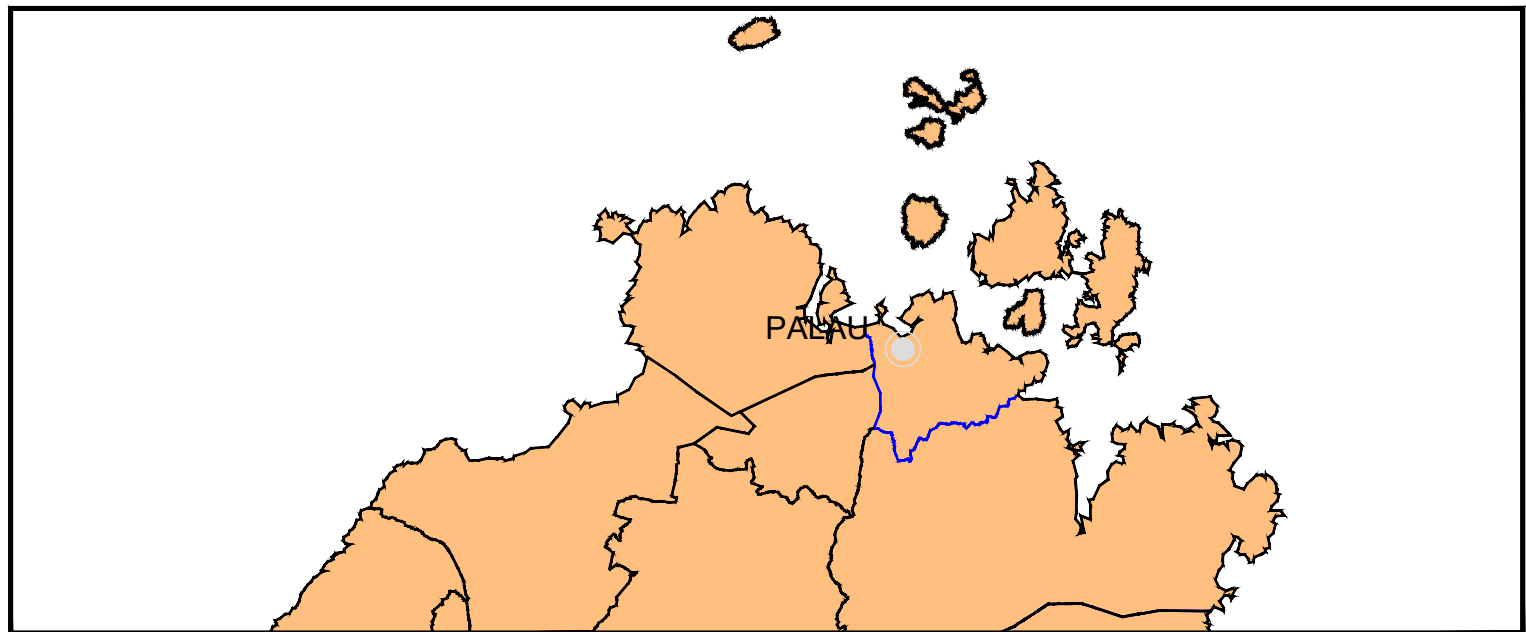

CARTOGRAFIA DI BASE: C.T.R. Foglio n. 428010 - scala 1:10.000

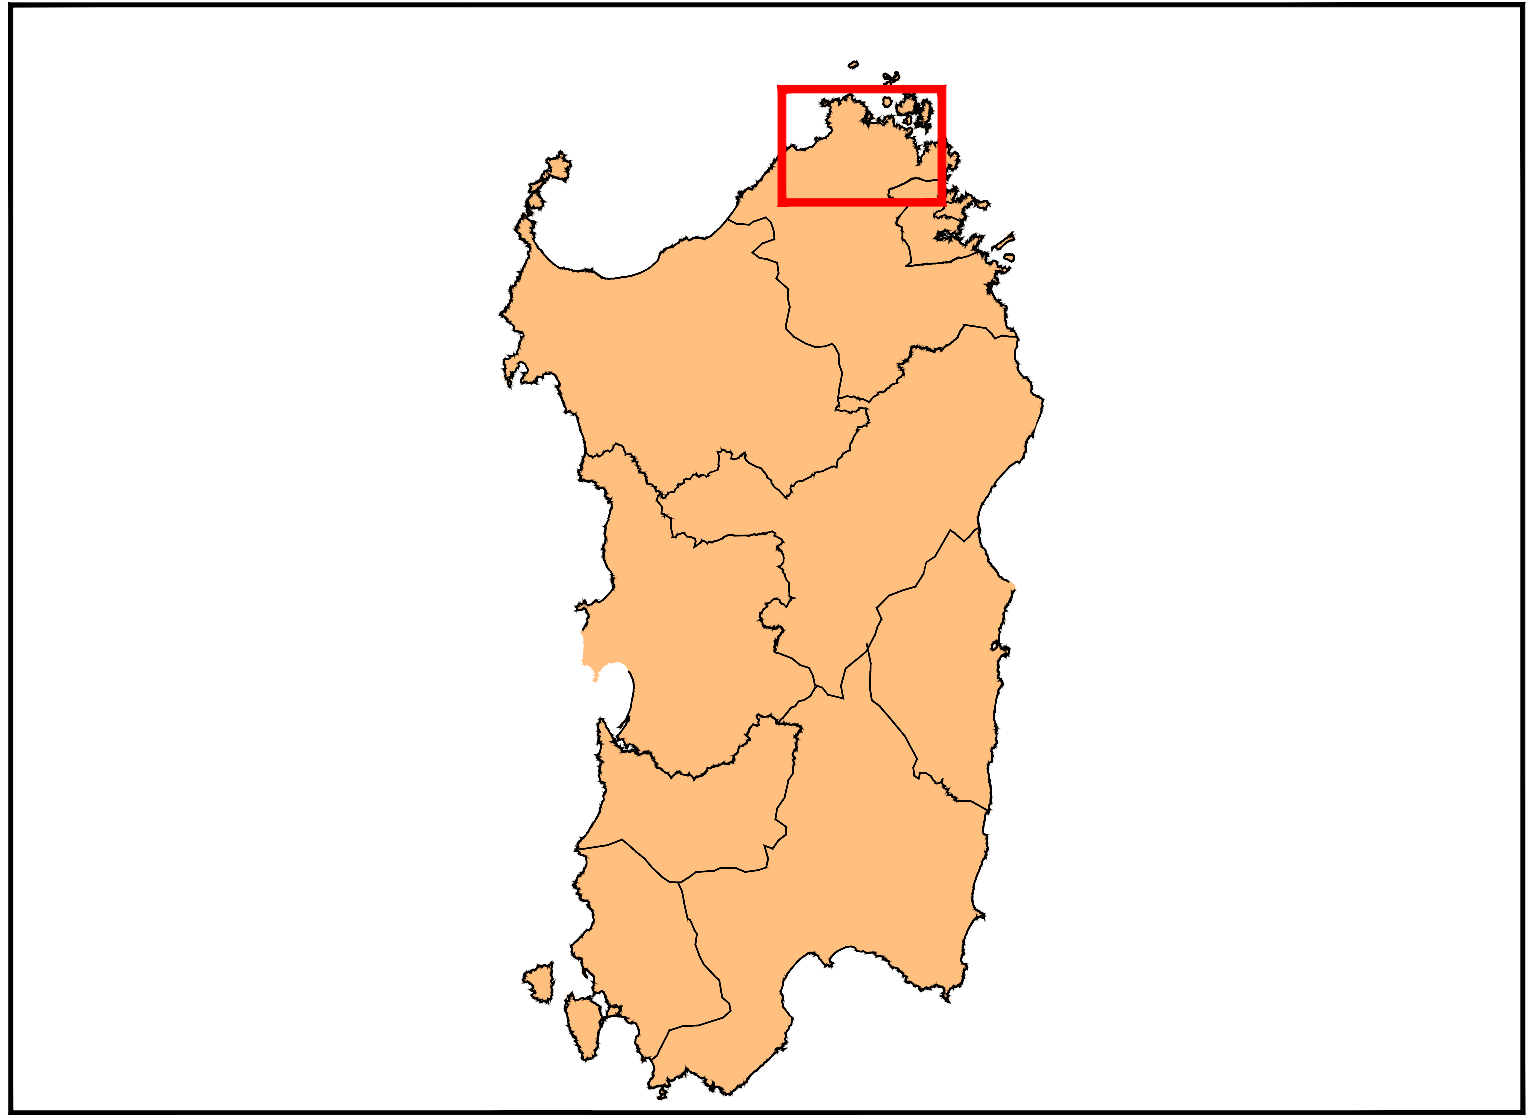



COMUNE DI PALAU

PROVINCIA DI OLBIA-TEMPIO

**INTERVENTI PER IL SUPERAMENTO DELLE
PROBLEMATICHE IDRAULICHE DEI CANALI COPERTI"
LISCIA CULUMBA" (CODICE PGRA SS G258 002 A)
E PALAU EST" (CODICE PGRA SS G258 001)**

**INTERVENTI RELATIVI A PALAU EST"
(CODICE PGRA SS G258 001)**

PROGETTO DI FATTIBILITA' TECNICO-ECONOMICA

ELABORATO :				INQUADRAMENTO TERRITORIALE CON INDIVIDUAZIONE DEI BACINI E DEL RETICOLO IDROGRAFICO		
REVISIONI				TAVOLA 1	SCALA	1:5.000
n°	MODIFICA	DATA	CTRL		CODICE	
01	Consegna	Dic. 2023			NOTE	

Il Progettista:
Dott. Ing. Fabio Cambula

Il Responsabile del Procedimento:
Dott. Giovanni Tiveddu

SONO VIETATI LA RIPRODUZIONE E L'UTILIZZO DEL PRESENTE ELABORATO SENZA L'AUTORIZZAZIONE DELL'AUTORE