


INQUADRAMENTO NEL PIANO PAESAGGISTICO REGIONALE - scala 1:25.000

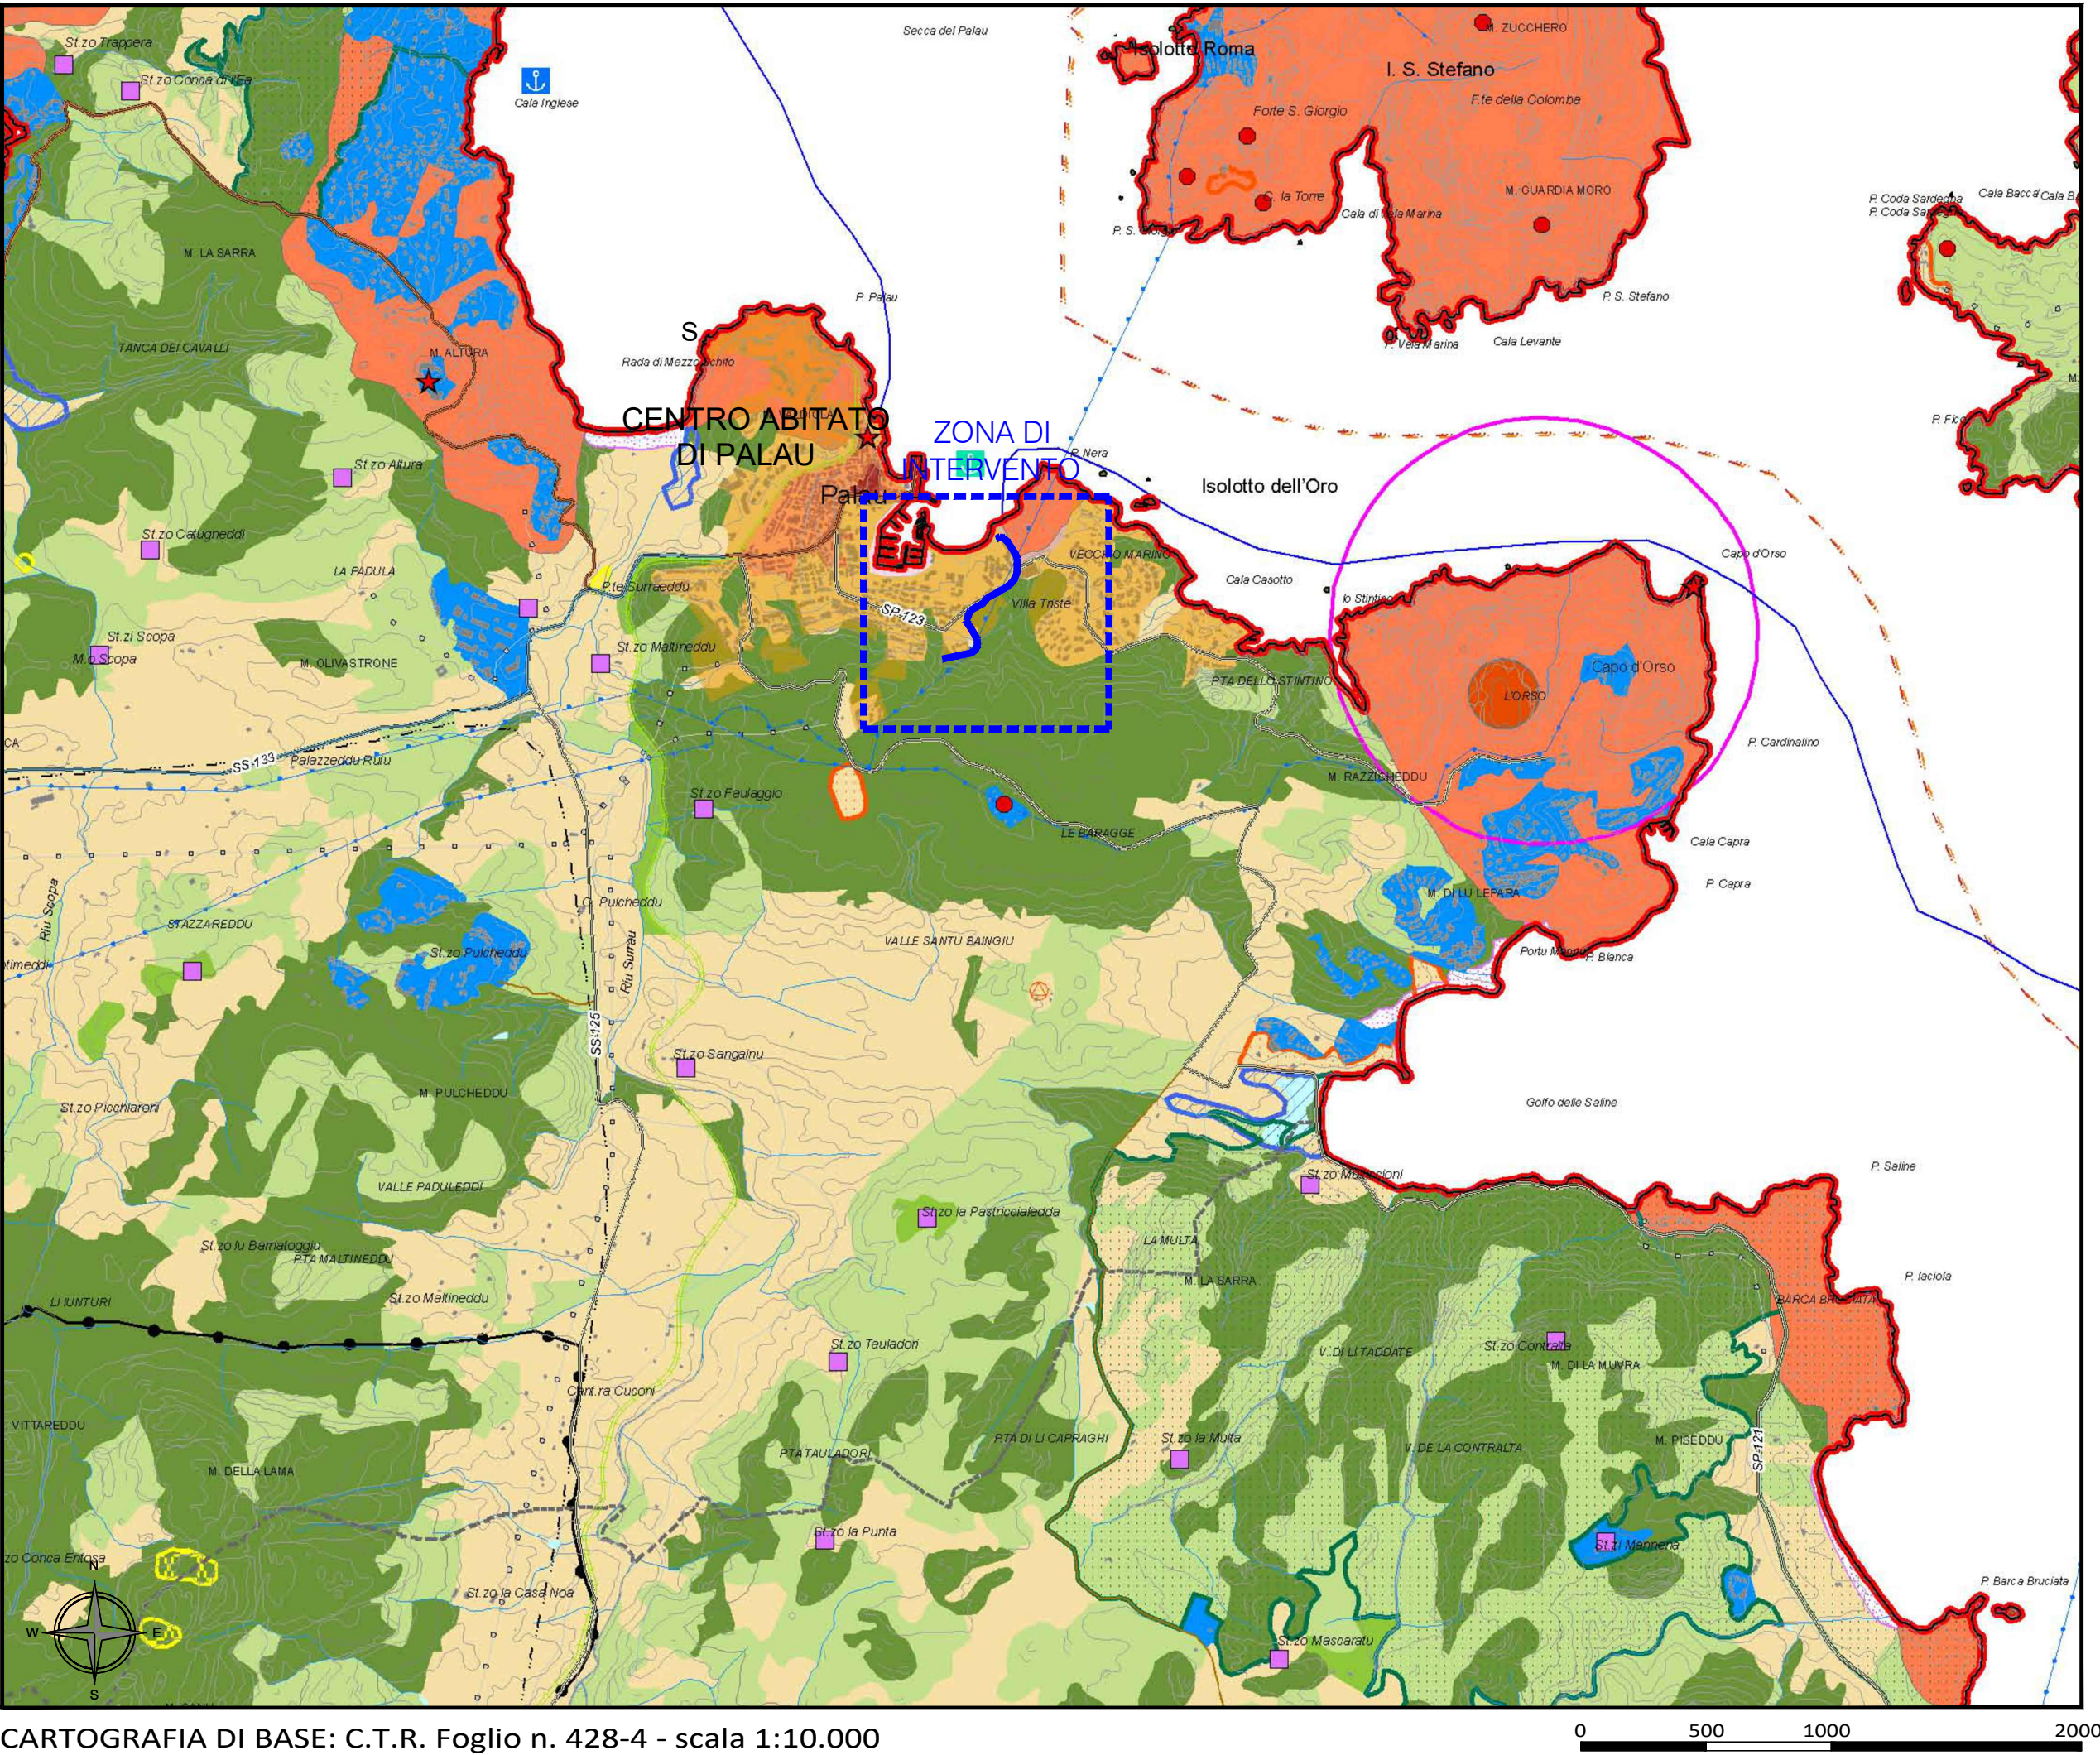

CARTOGRAFIA DI BASE: C.T.R. Foglio n. 428-4 - scala 1:10.000


PIANO PAESAGGISTICO REGIONALE

L.R. 25 novembre 2004 n.8

LEGENDA



INQUADRAMENTO NEL P.d.F. - scala 1:4.000

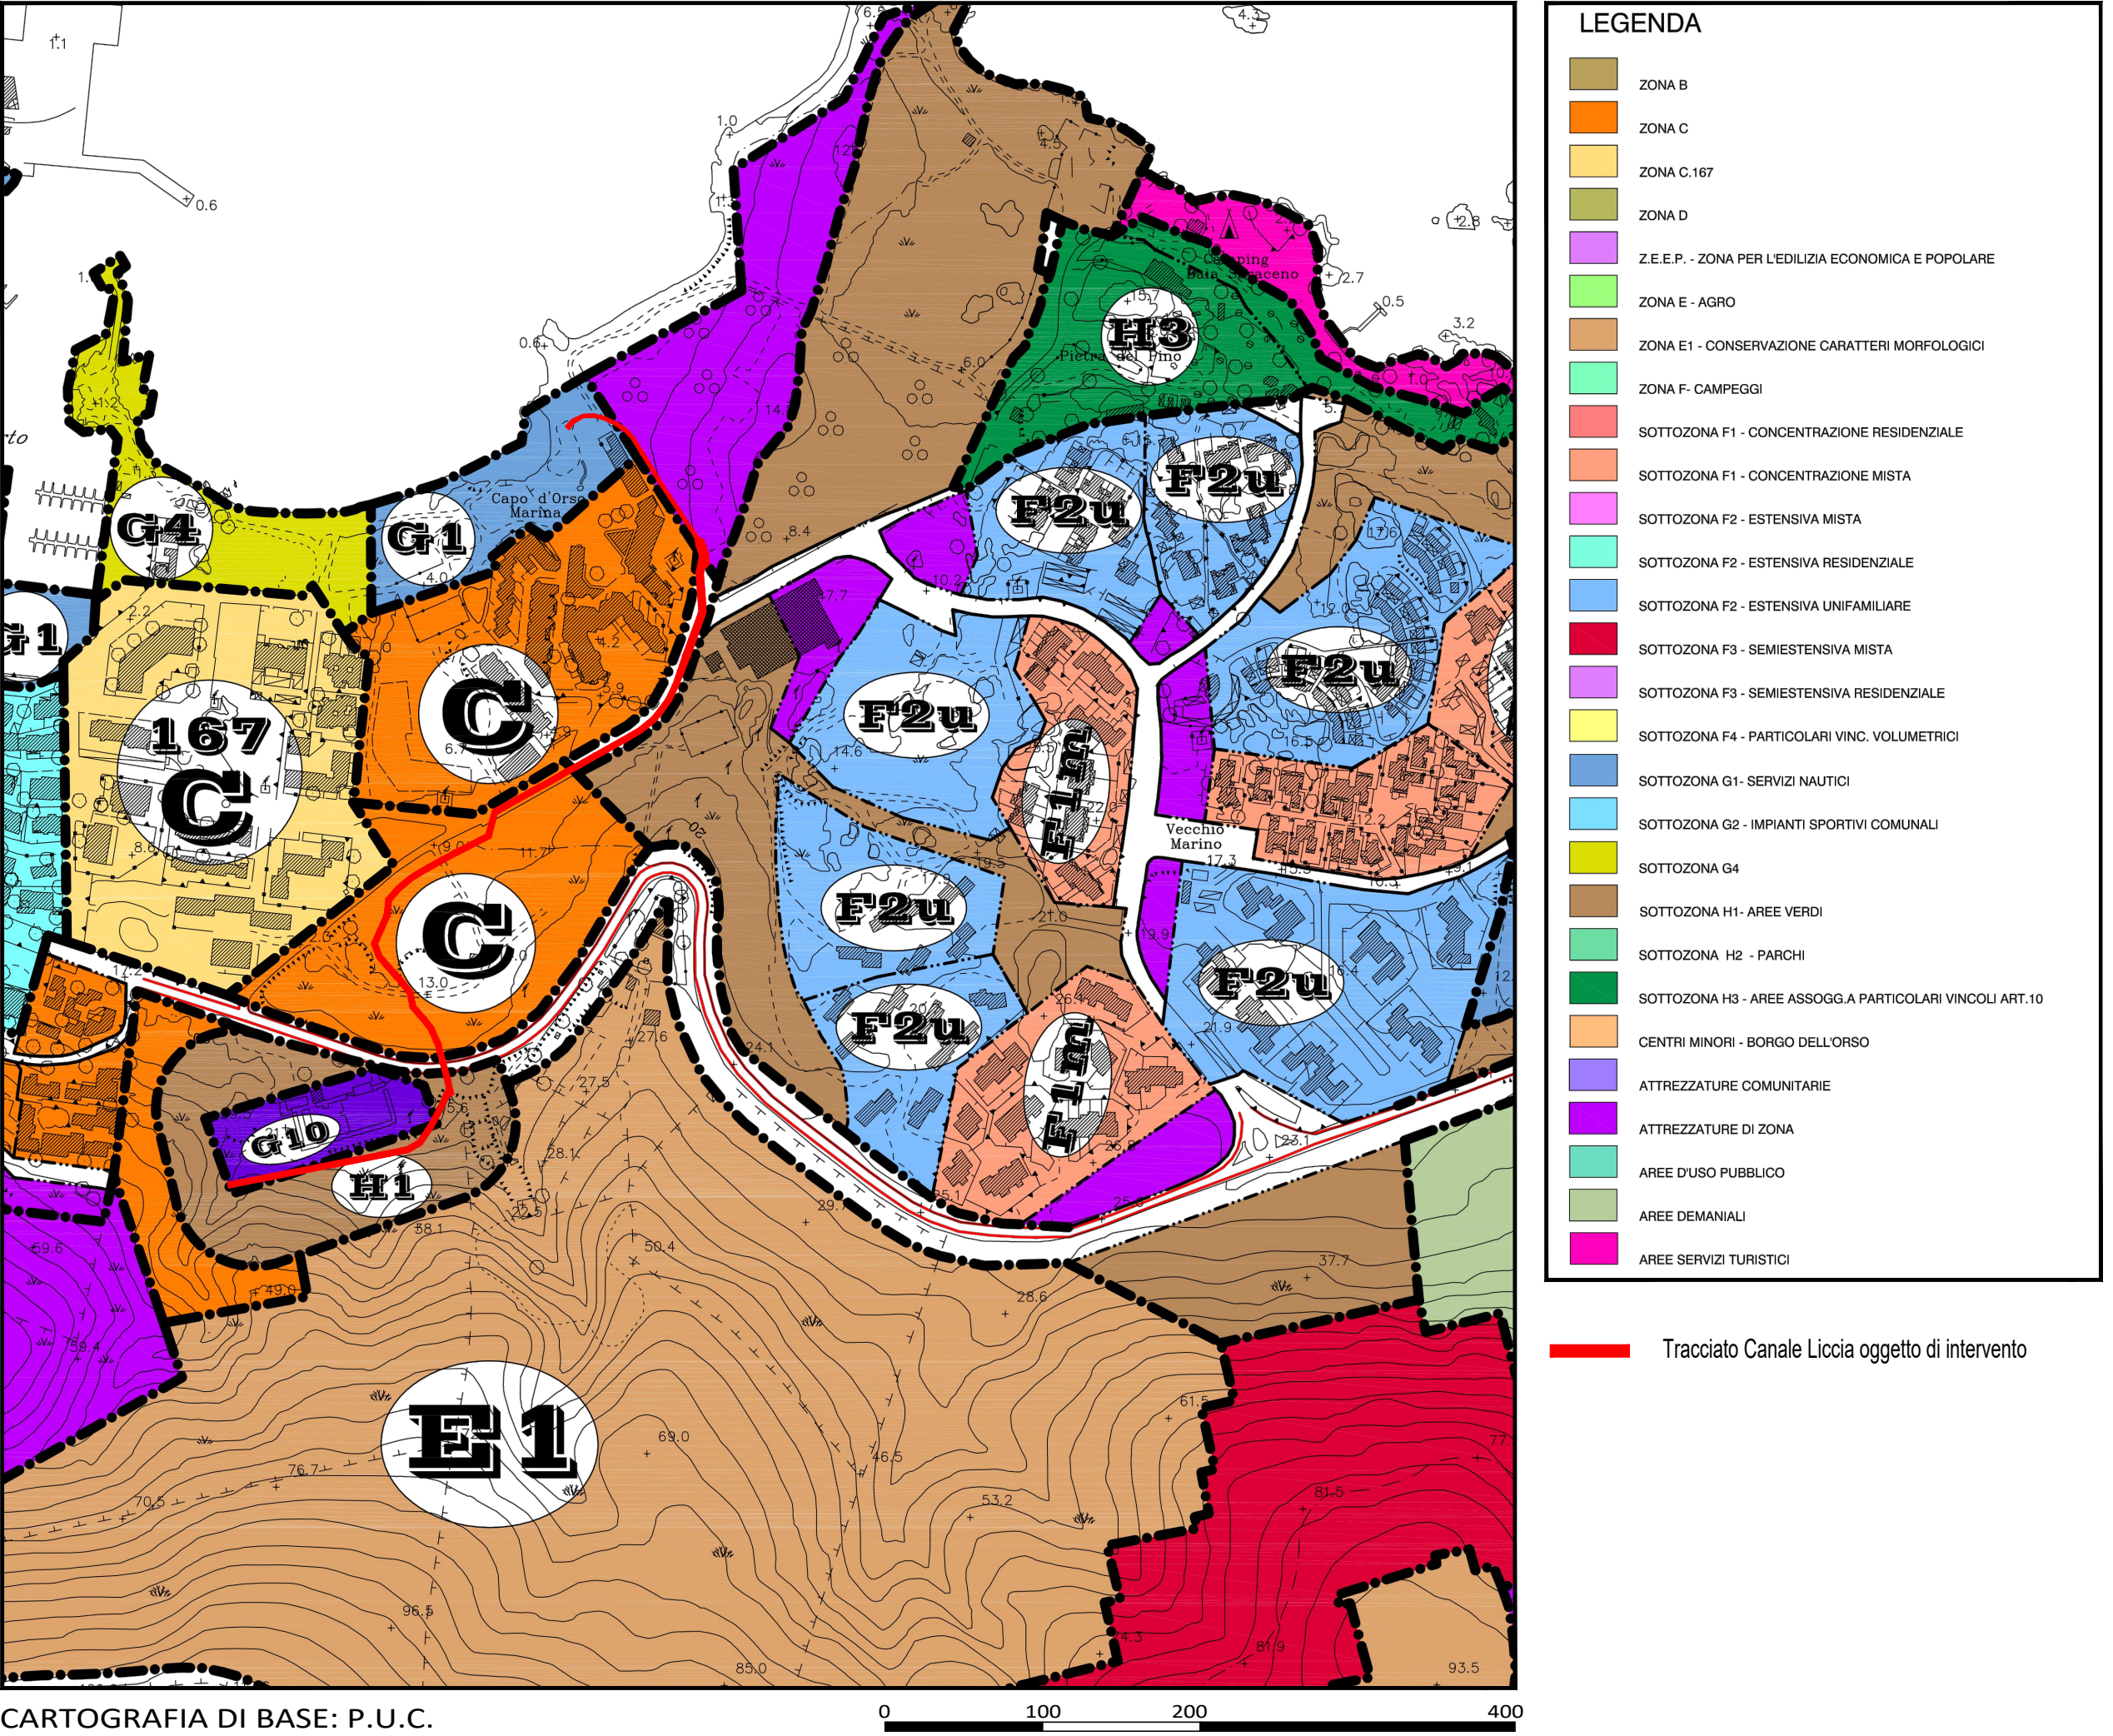

CARTOGRAFIA DI BASE: P.U.C.



COMUNE DI PALAU

PROVINCIA DI OLBIA-TEMPIO

INTERVENTI PER IL SUPERAMENTO DELLE PROBLEMATICHE IDRAULICHE DEI CANALI COPERTI" LISCIA CULUMBA" (CODICE PGRA SS G258 002 A) E PALAU EST" (CODICE PGRA SS G258 001)

INTERVENTI RELATIVI A PALAU EST" (CODICE PGRA SS G258 001)

PROGETTO DI FATTIBILITA' TECNICO-ECONOMICA

ELABORATO :				INQUADRAMENTO TERRITORIALE CON INDIVIDUAZIONE DEI BACINI E DEL RETICOLO IDROGRAFICO		
REVISIONI				TAVOLA	SCALA	
n°	MODIFICA	DATA	CTRL	2.B	1:5.000	
01	Consegna	Dic. 2023			CODICE	
					NOTE	

Il Progettista:
Dott. Ing. Fabio Cambula

Il Responsabile del Procedimento:
Dott. Giovanni Tiveddu

SONO VIETATI LA RIPRODUZIONE E L'UTILIZZO DEL PRESENTE ELABORATO SENZA L'AUTORIZZAZIONE DELL'AUTORE