



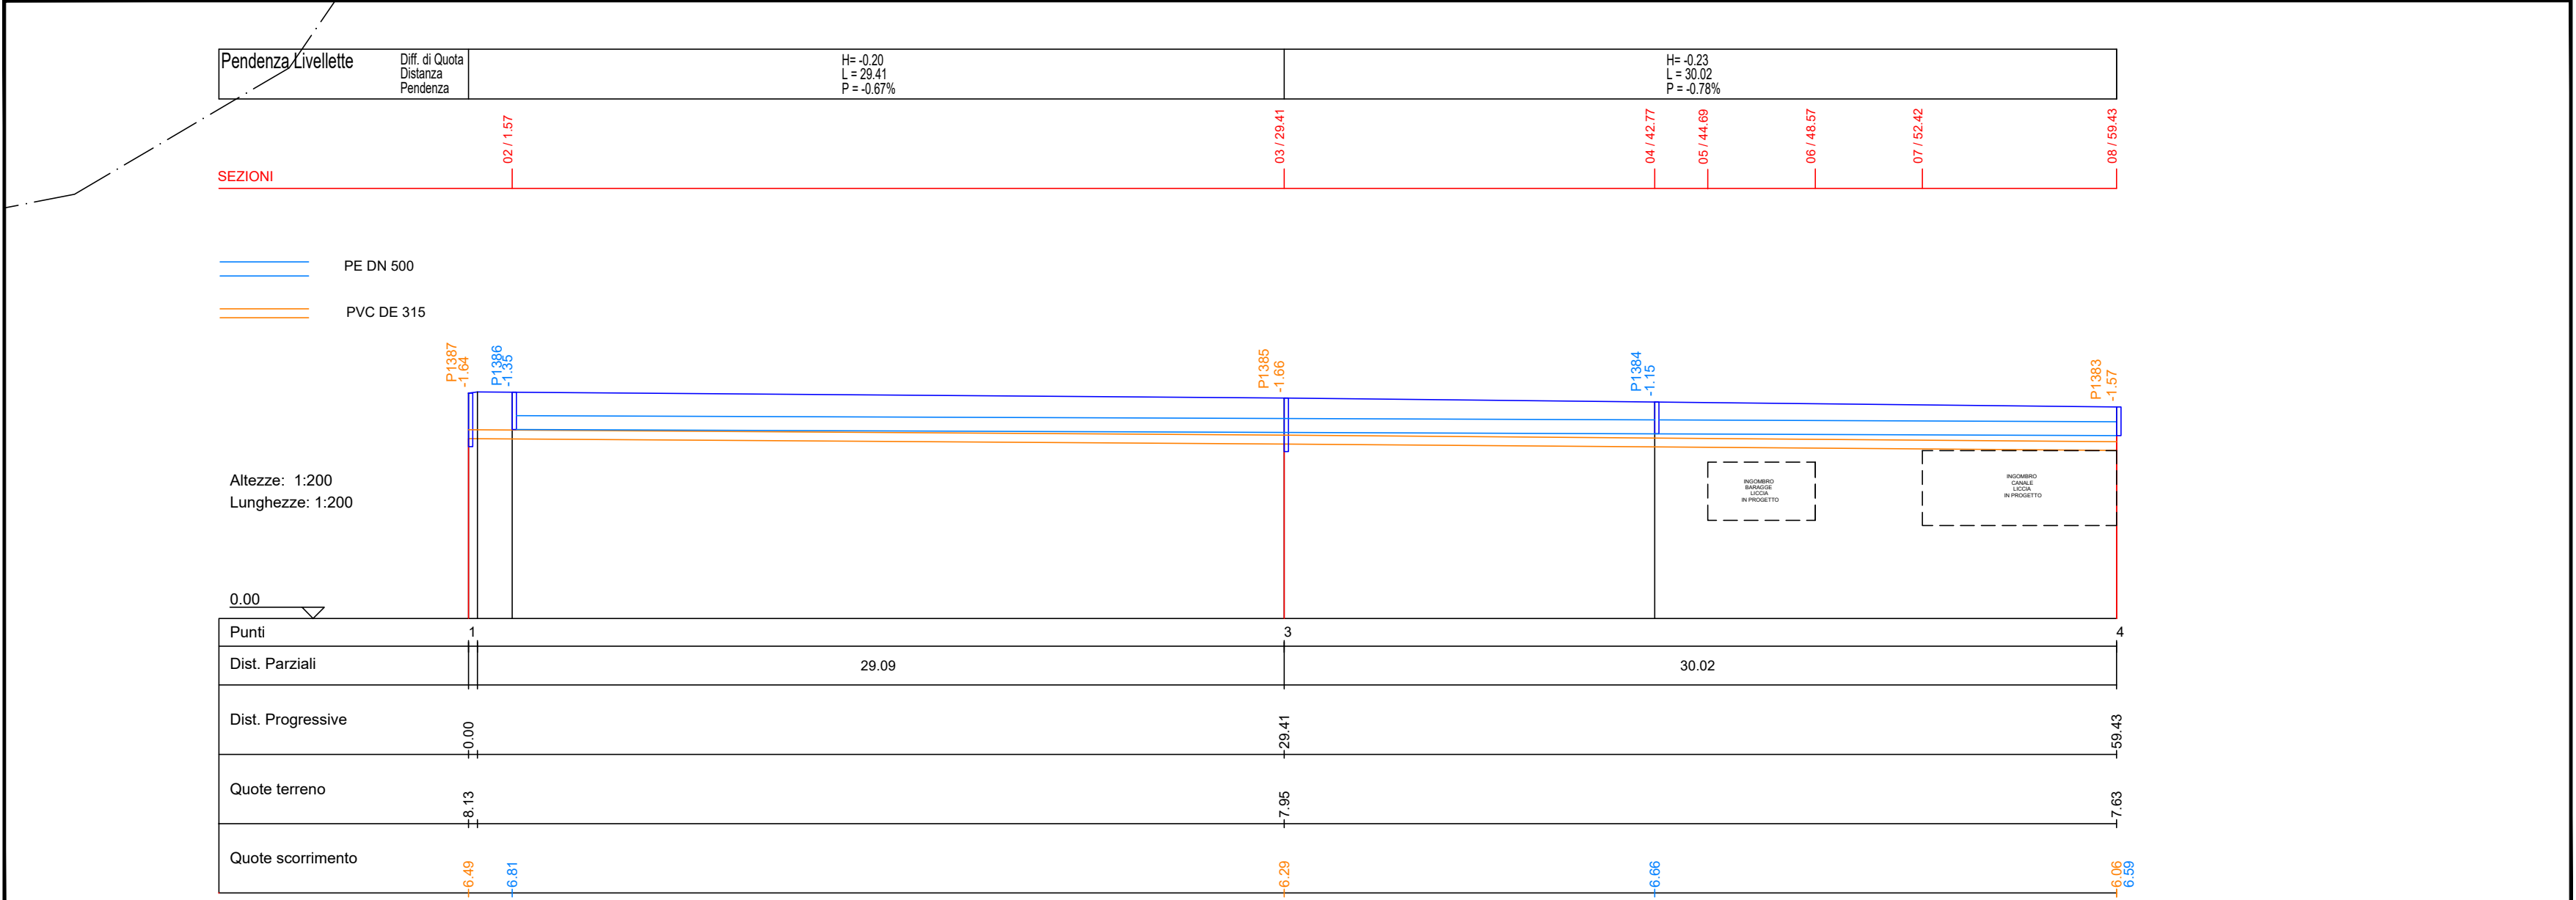

RETE ACQUE BIANCHE	
	TUBAZIONE IN PVC
	TUBAZIONE IN PE CORRUGATO
	TUBAZIONE NON IDENTIFICATA
	POZZETTO DI ISPEZIONE
	CADITOIA STRADALE
RETE ACQUE NERE	
	TUBAZIONE IN PVC
	TUBAZIONE IN PE CORRUGATO
	TUBAZIONE NON IDENTIFICATA
	POZZETTO DI ISPEZIONE
	INGOMBRO CANALE IN PROGETTO

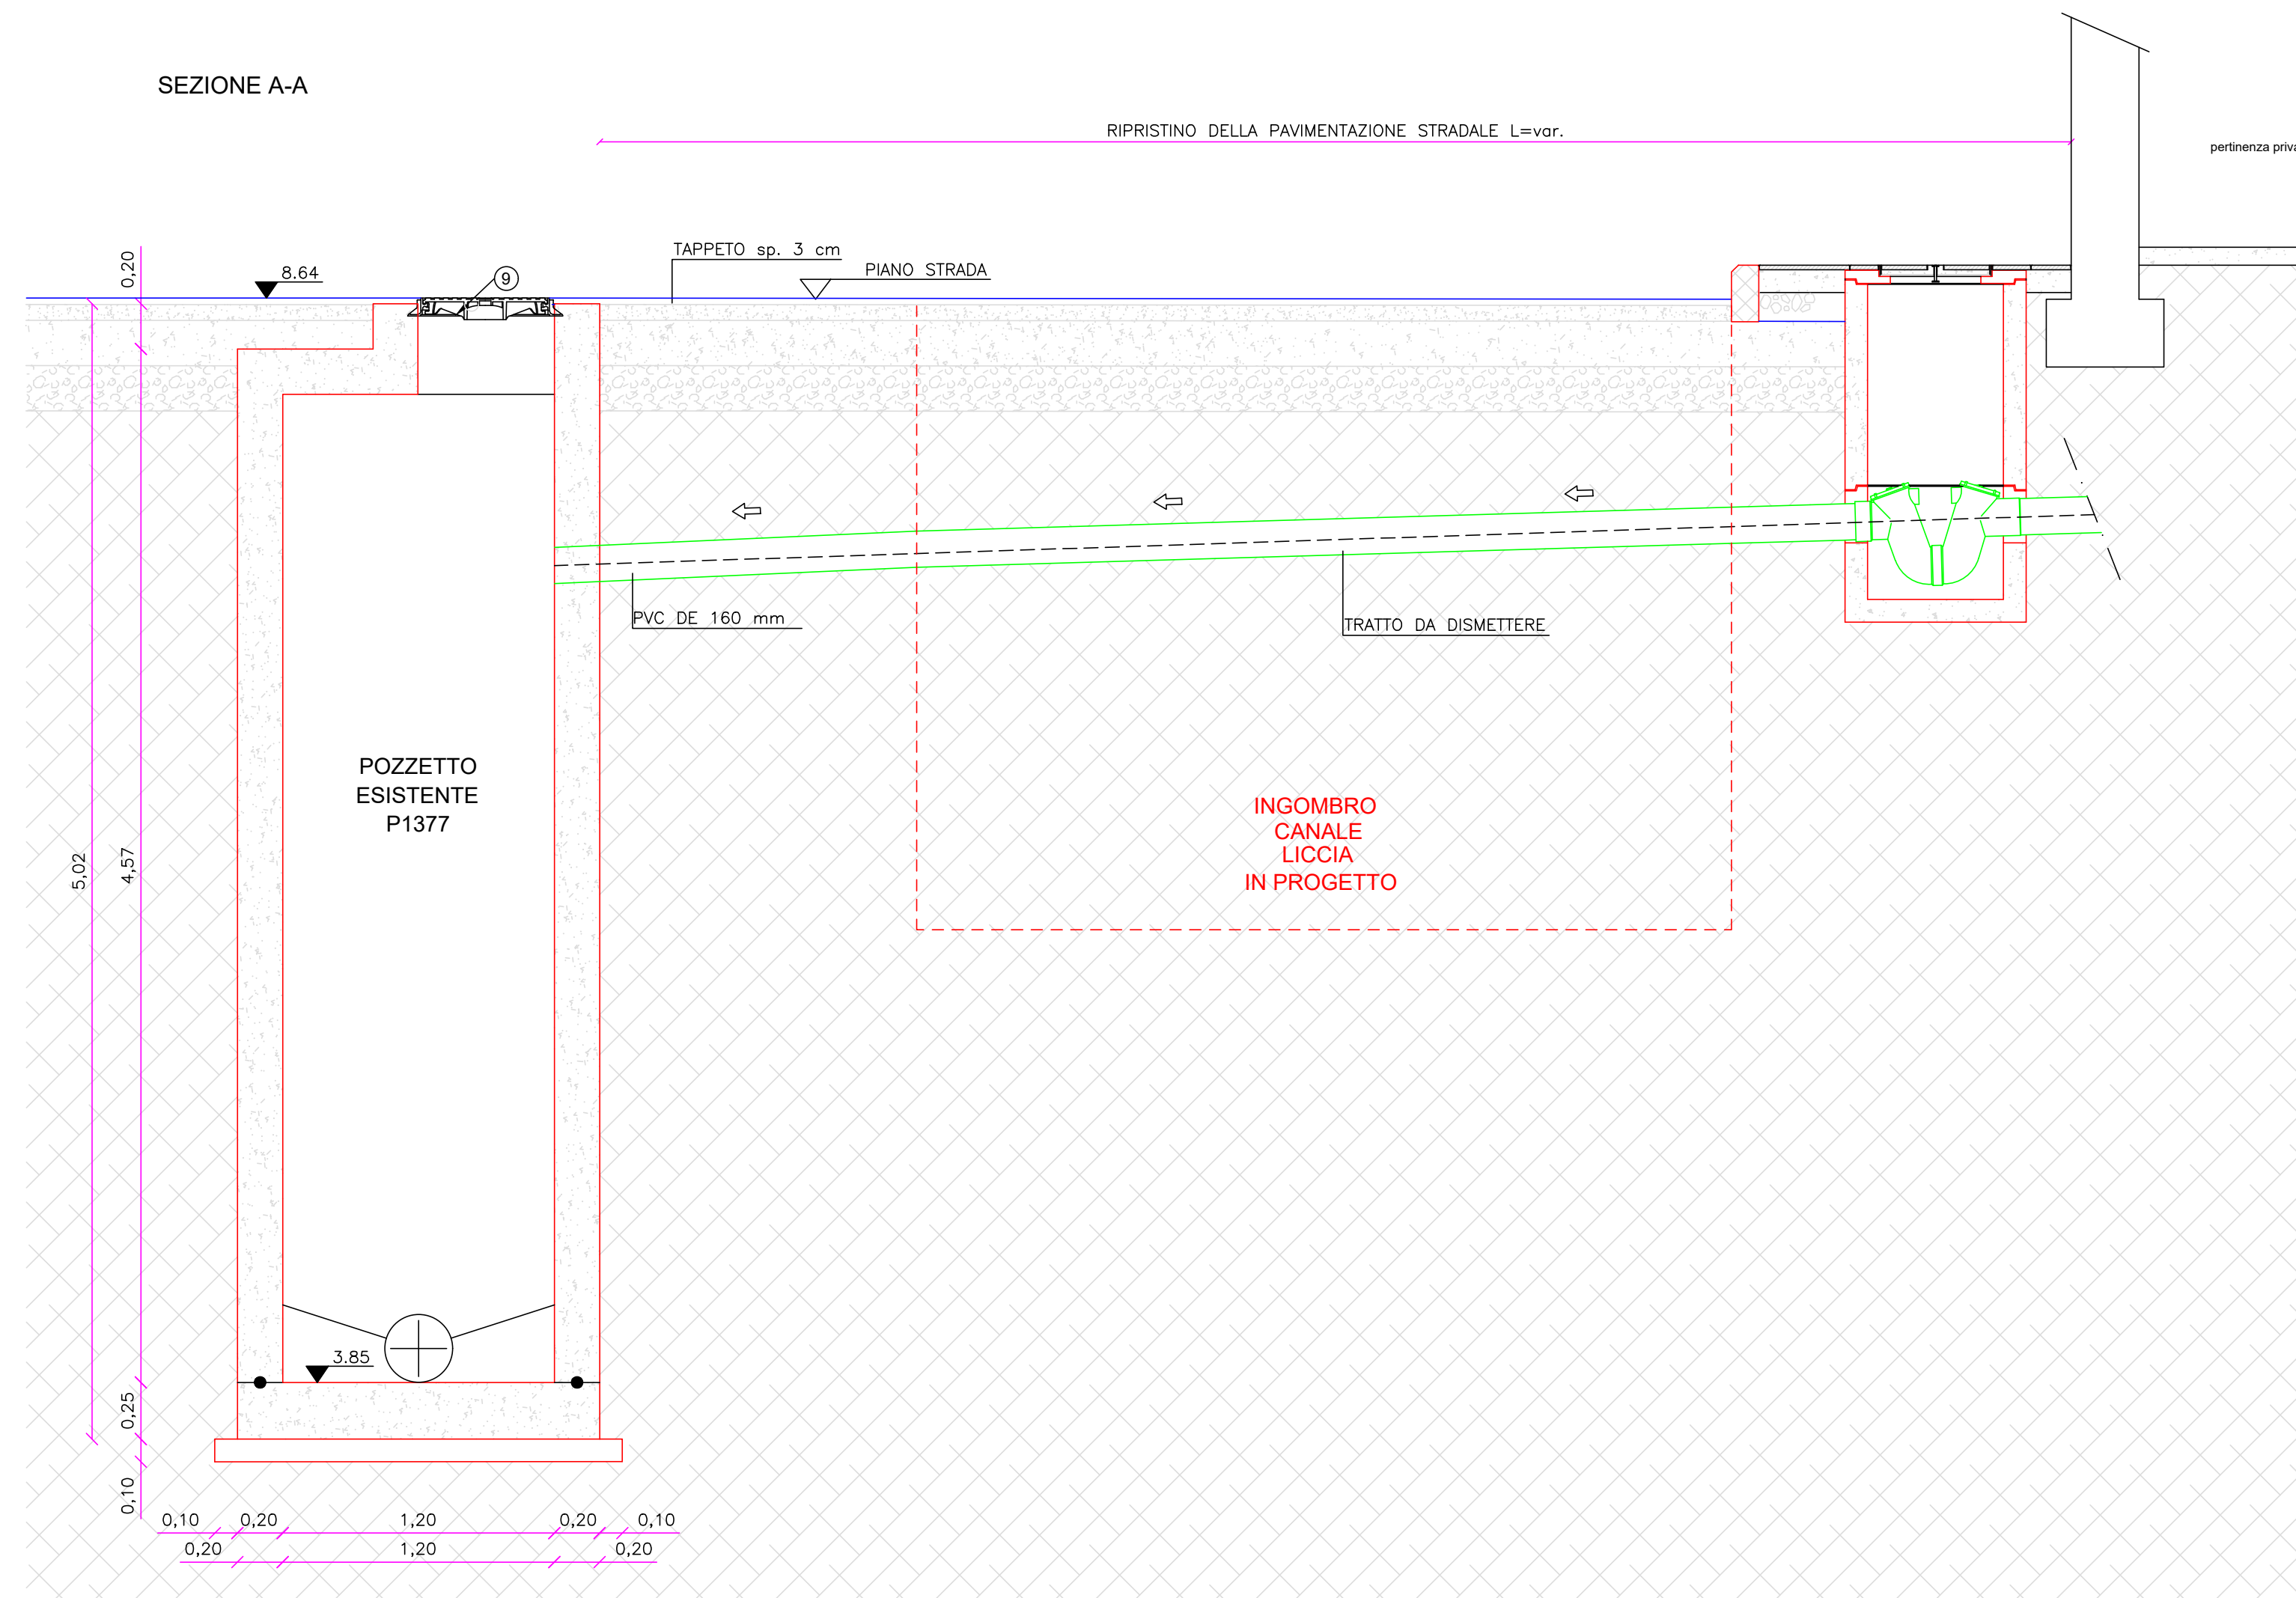

COMUNE DI PALAU

PROVINCIA DI OLBIA-TEMPIO

INTERVENTI PER IL SUPERAMENTO DELLE
PROBLEMATICHE IDRAULICHE DEI CANALI COPERTI"
LISCIA CULUMBA" (CODICE PGRA SS G258 002 A)
E PALAU EST" (CODICE PGRA SS G258 001)

INTERVENTI RELATIVI A "PALAU EST"
(CODICE PGRA SS G258 001)

PROGETTO DI FATTIBILITA' TECNICO-ECONOMICA

ELABORATO :

CENSIMENTO INTERFERENZE:
PLANIMETRIA E PARTICOLARI

REVISIONI				TAVOLA	SCALA	VARIE	
nr°	MODIFICA	DATA	CTRL.	1-D	CODICE		
01	Consegna	Dic. 2023			NOTE		

Il Progettista:
Dott. Ing. Fabio Cambula

Il Responsabile del Procedimento:
Dott. Giovanni Tiveddu

SONO VIETATI LA RIPRODUZIONE E L'UTILIZZO DEL PRESENTE ELABORATO SENZA L'AUTORIZZAZIONE DELL'AUTORE