

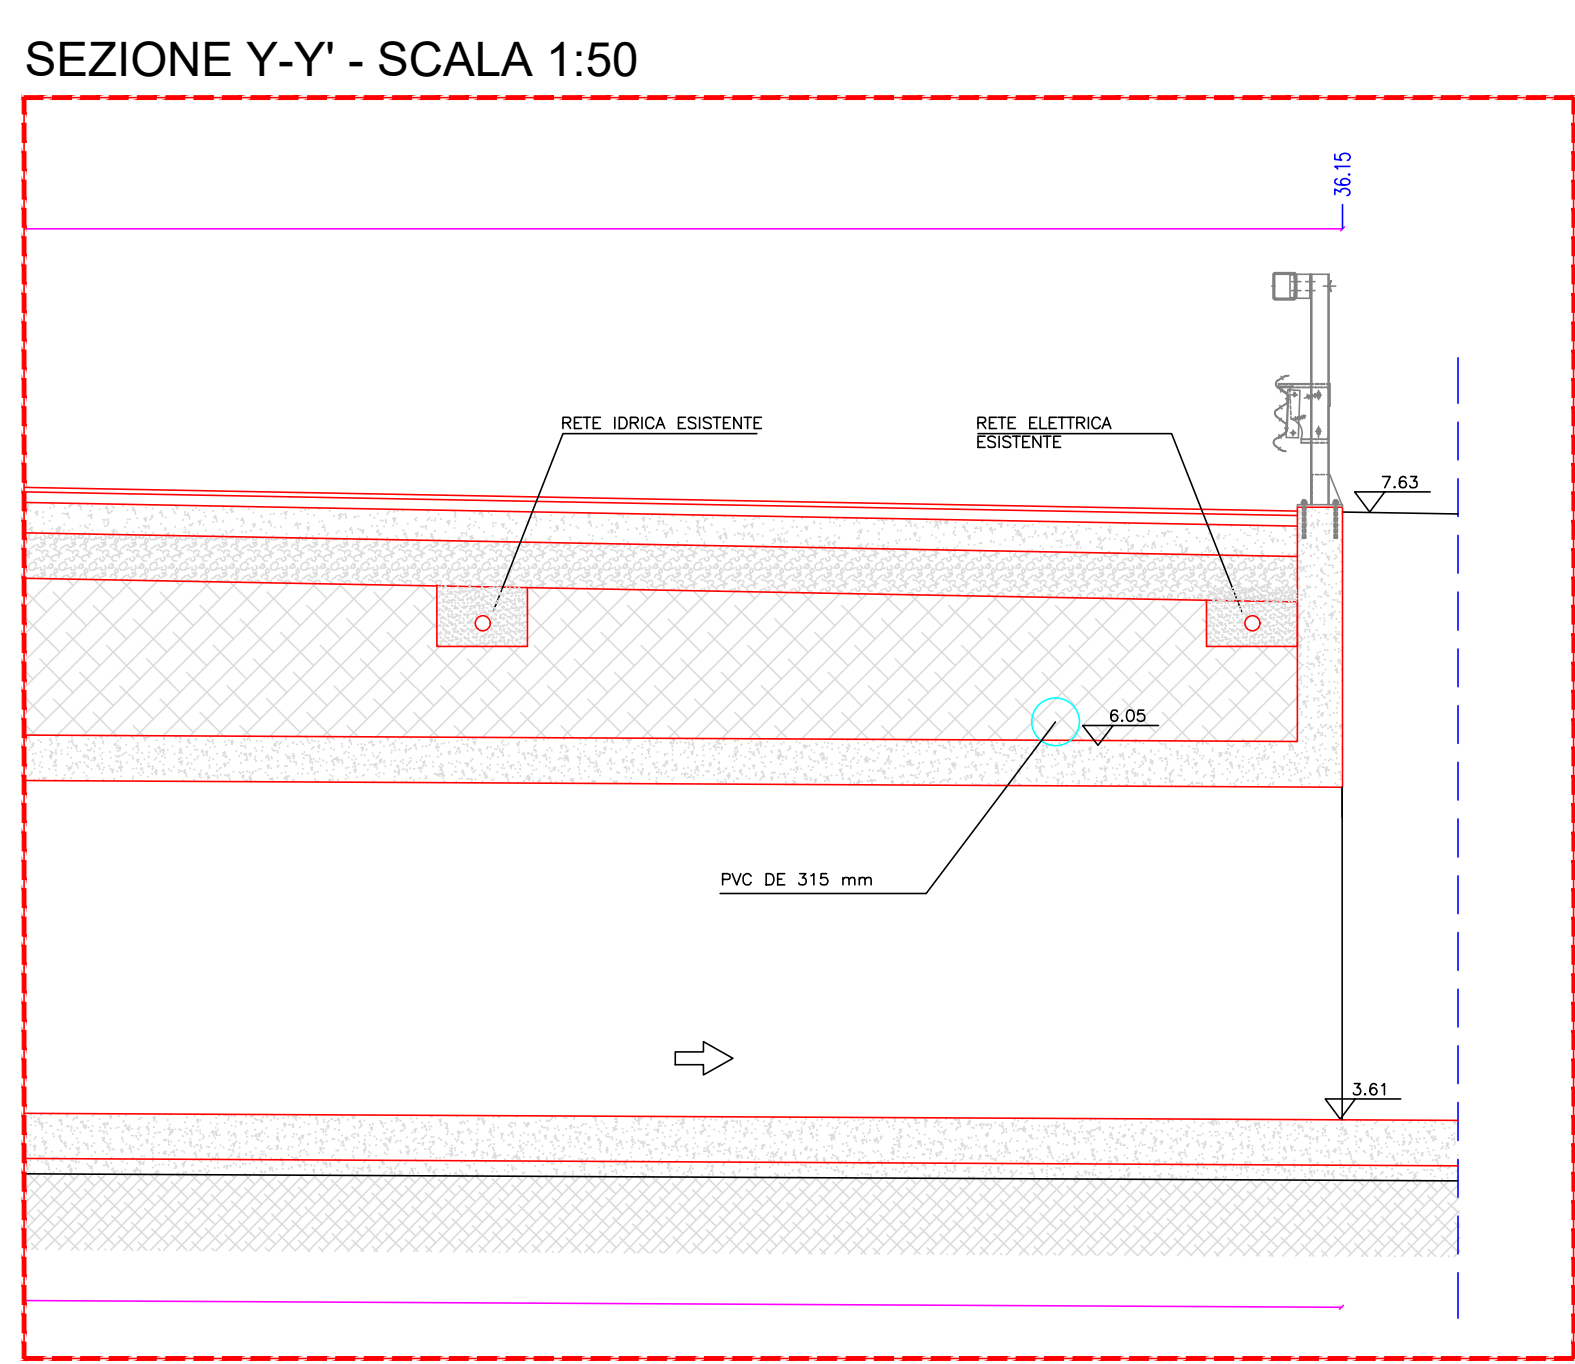
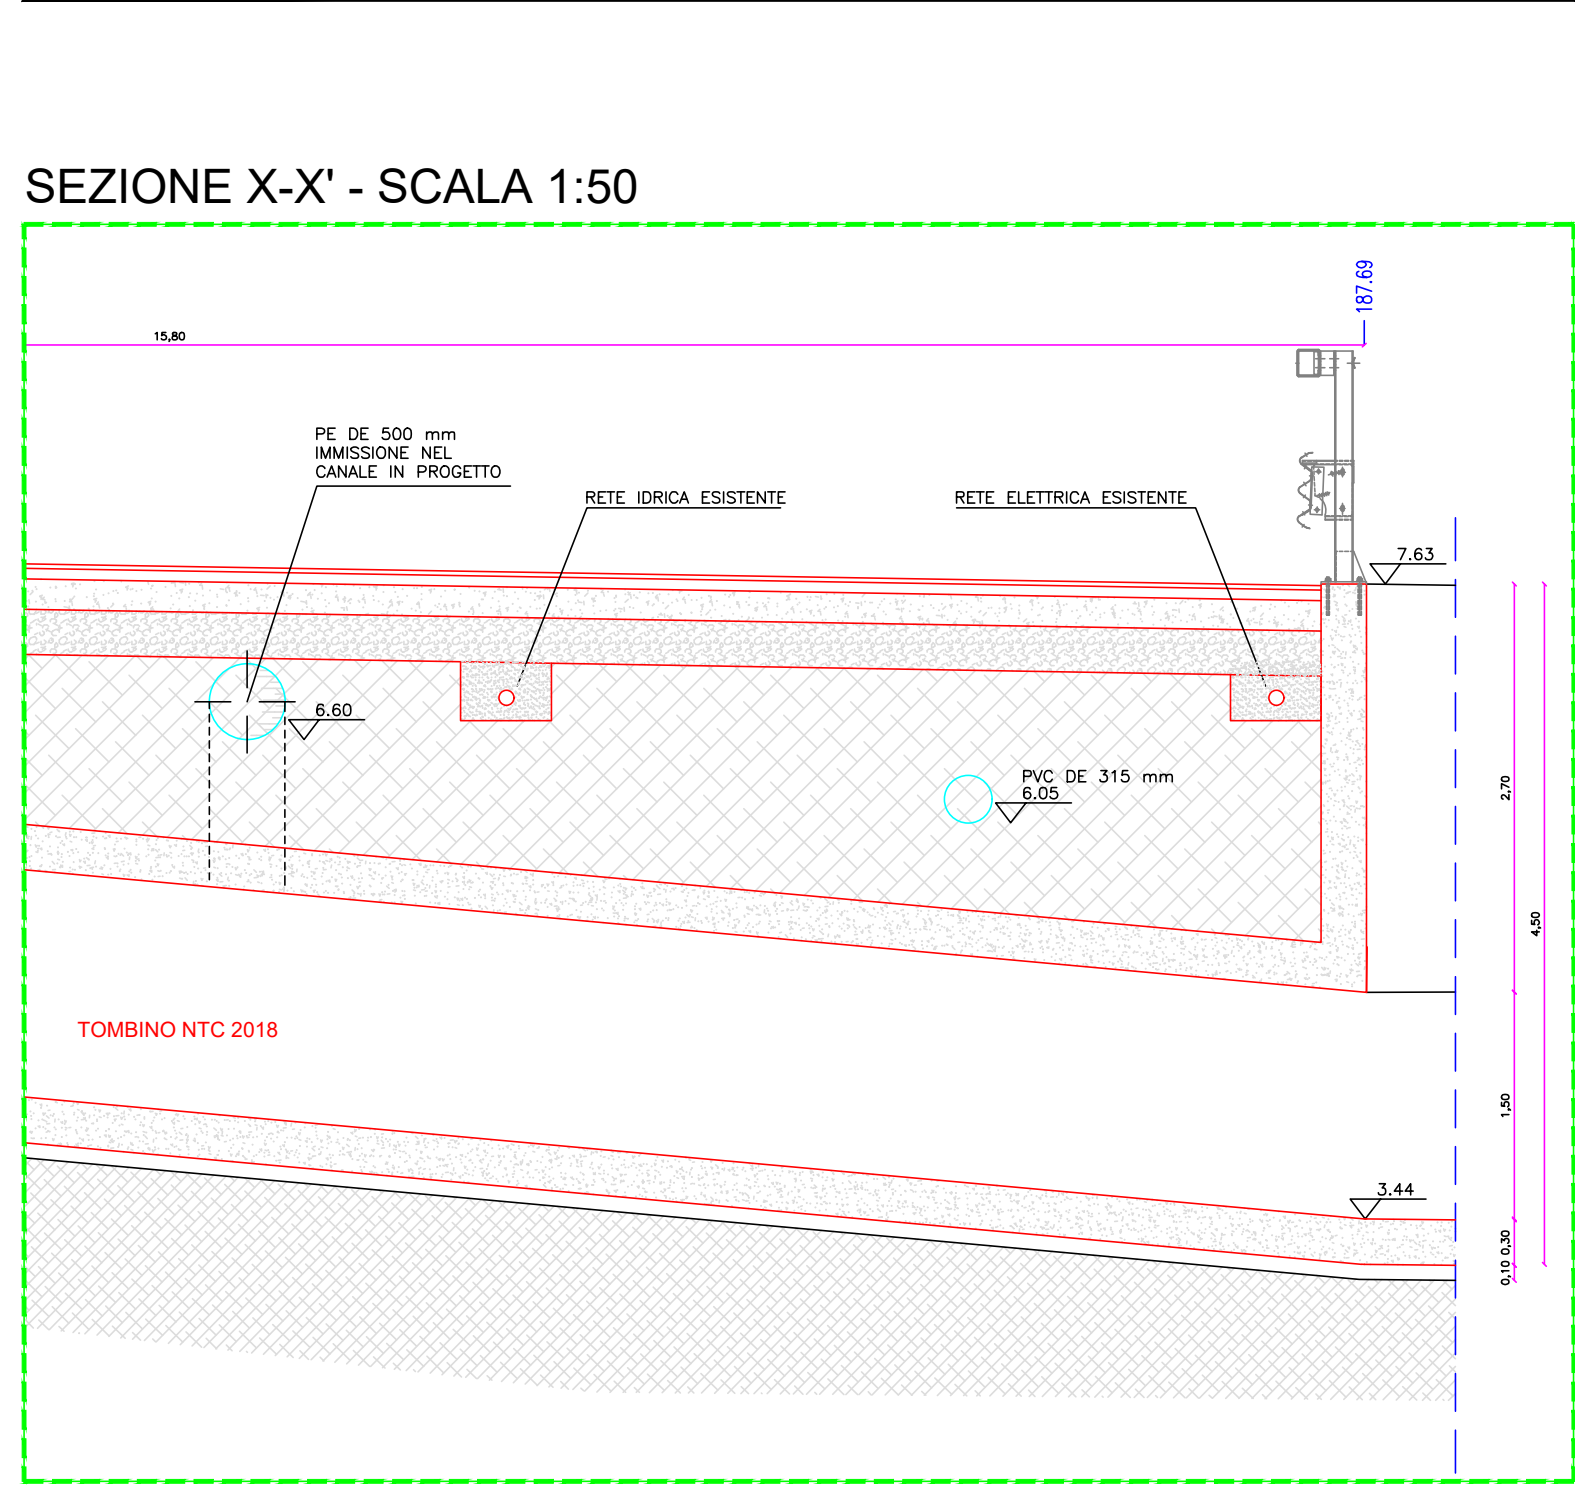


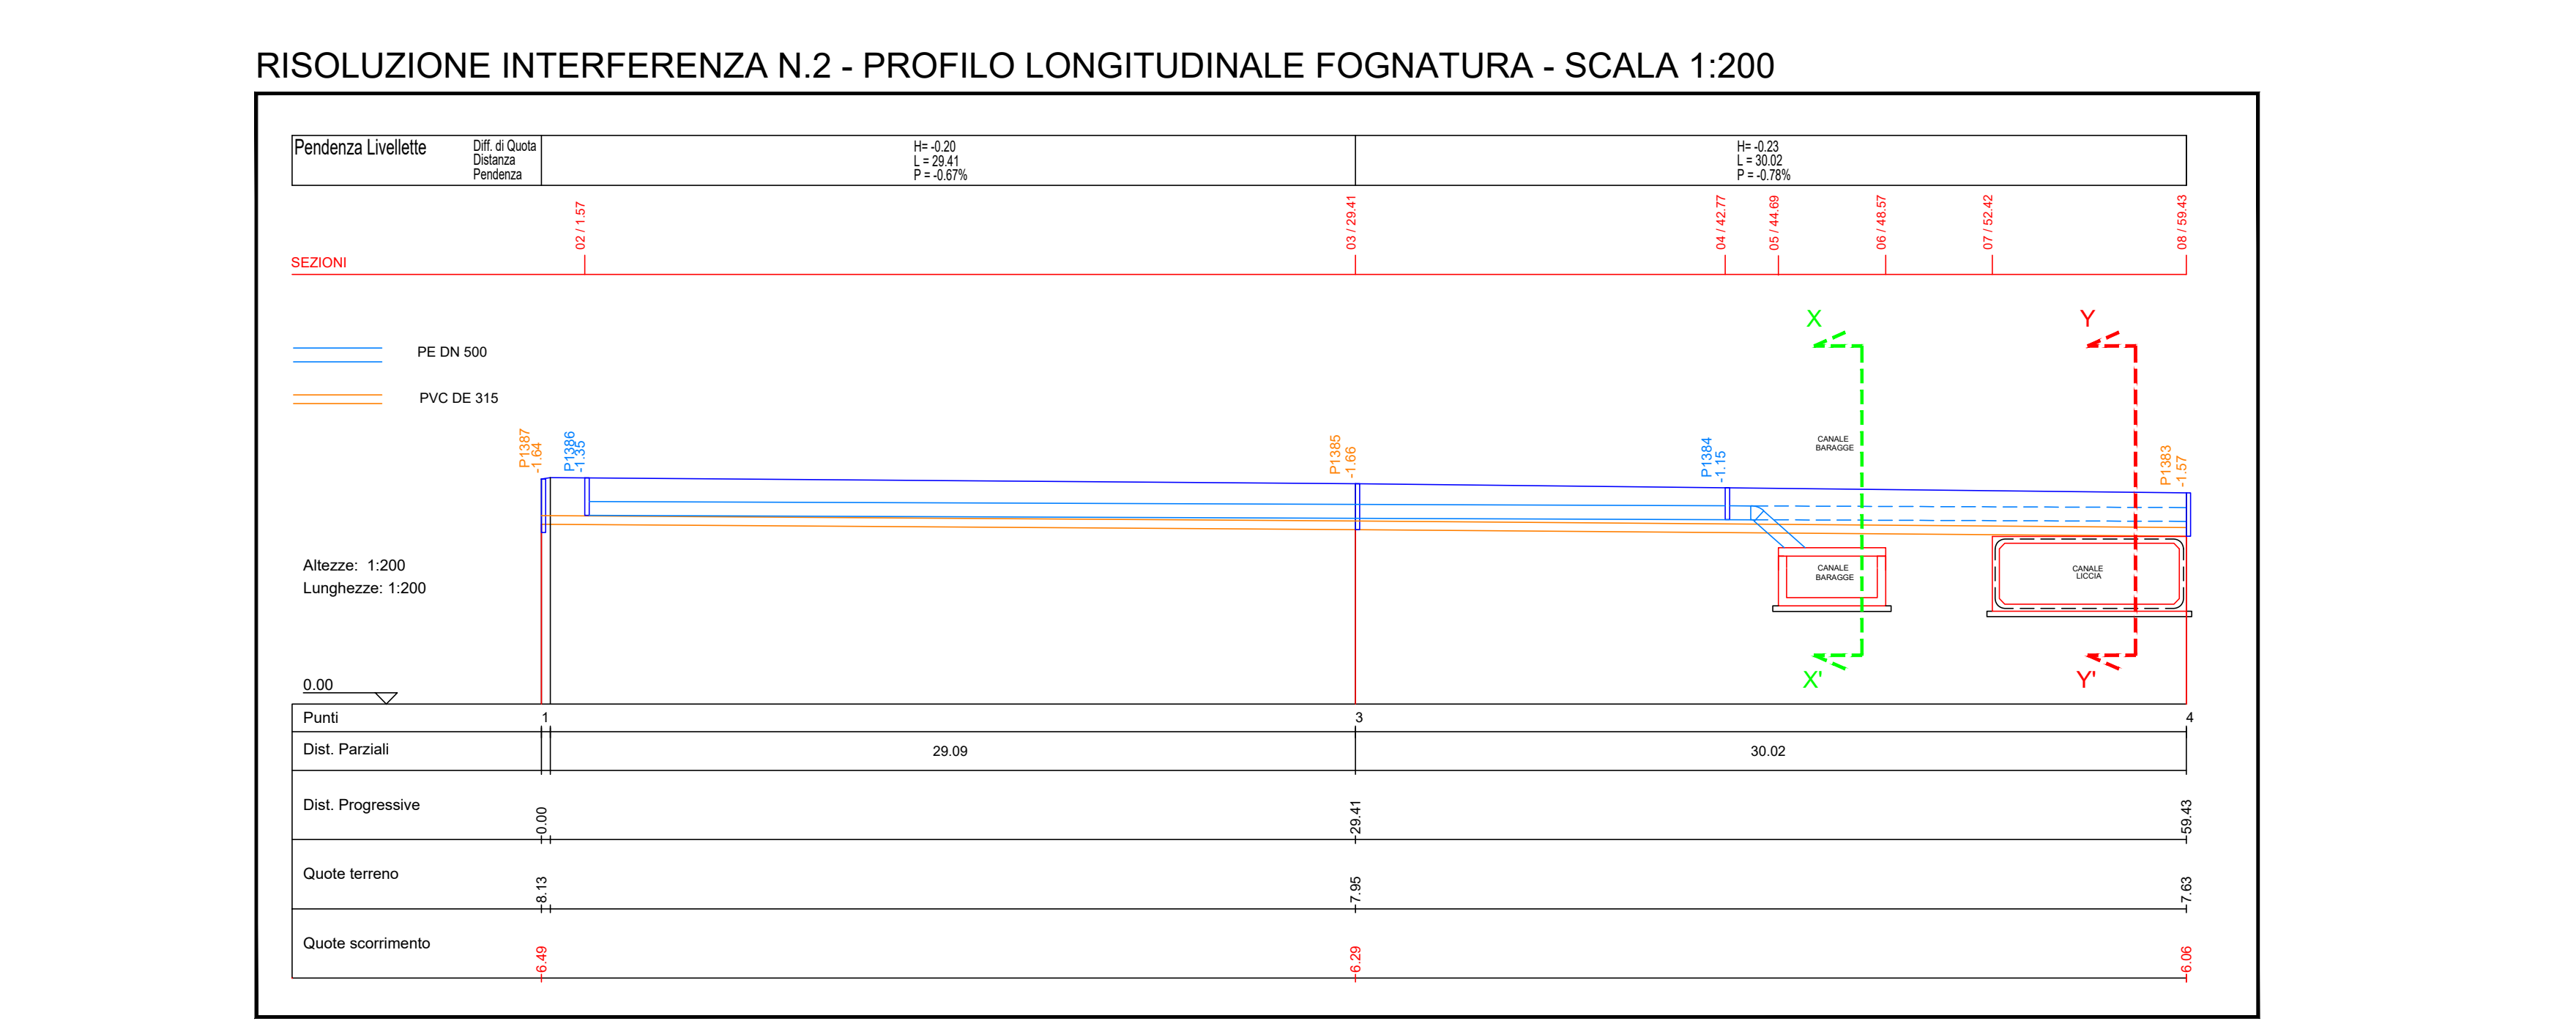

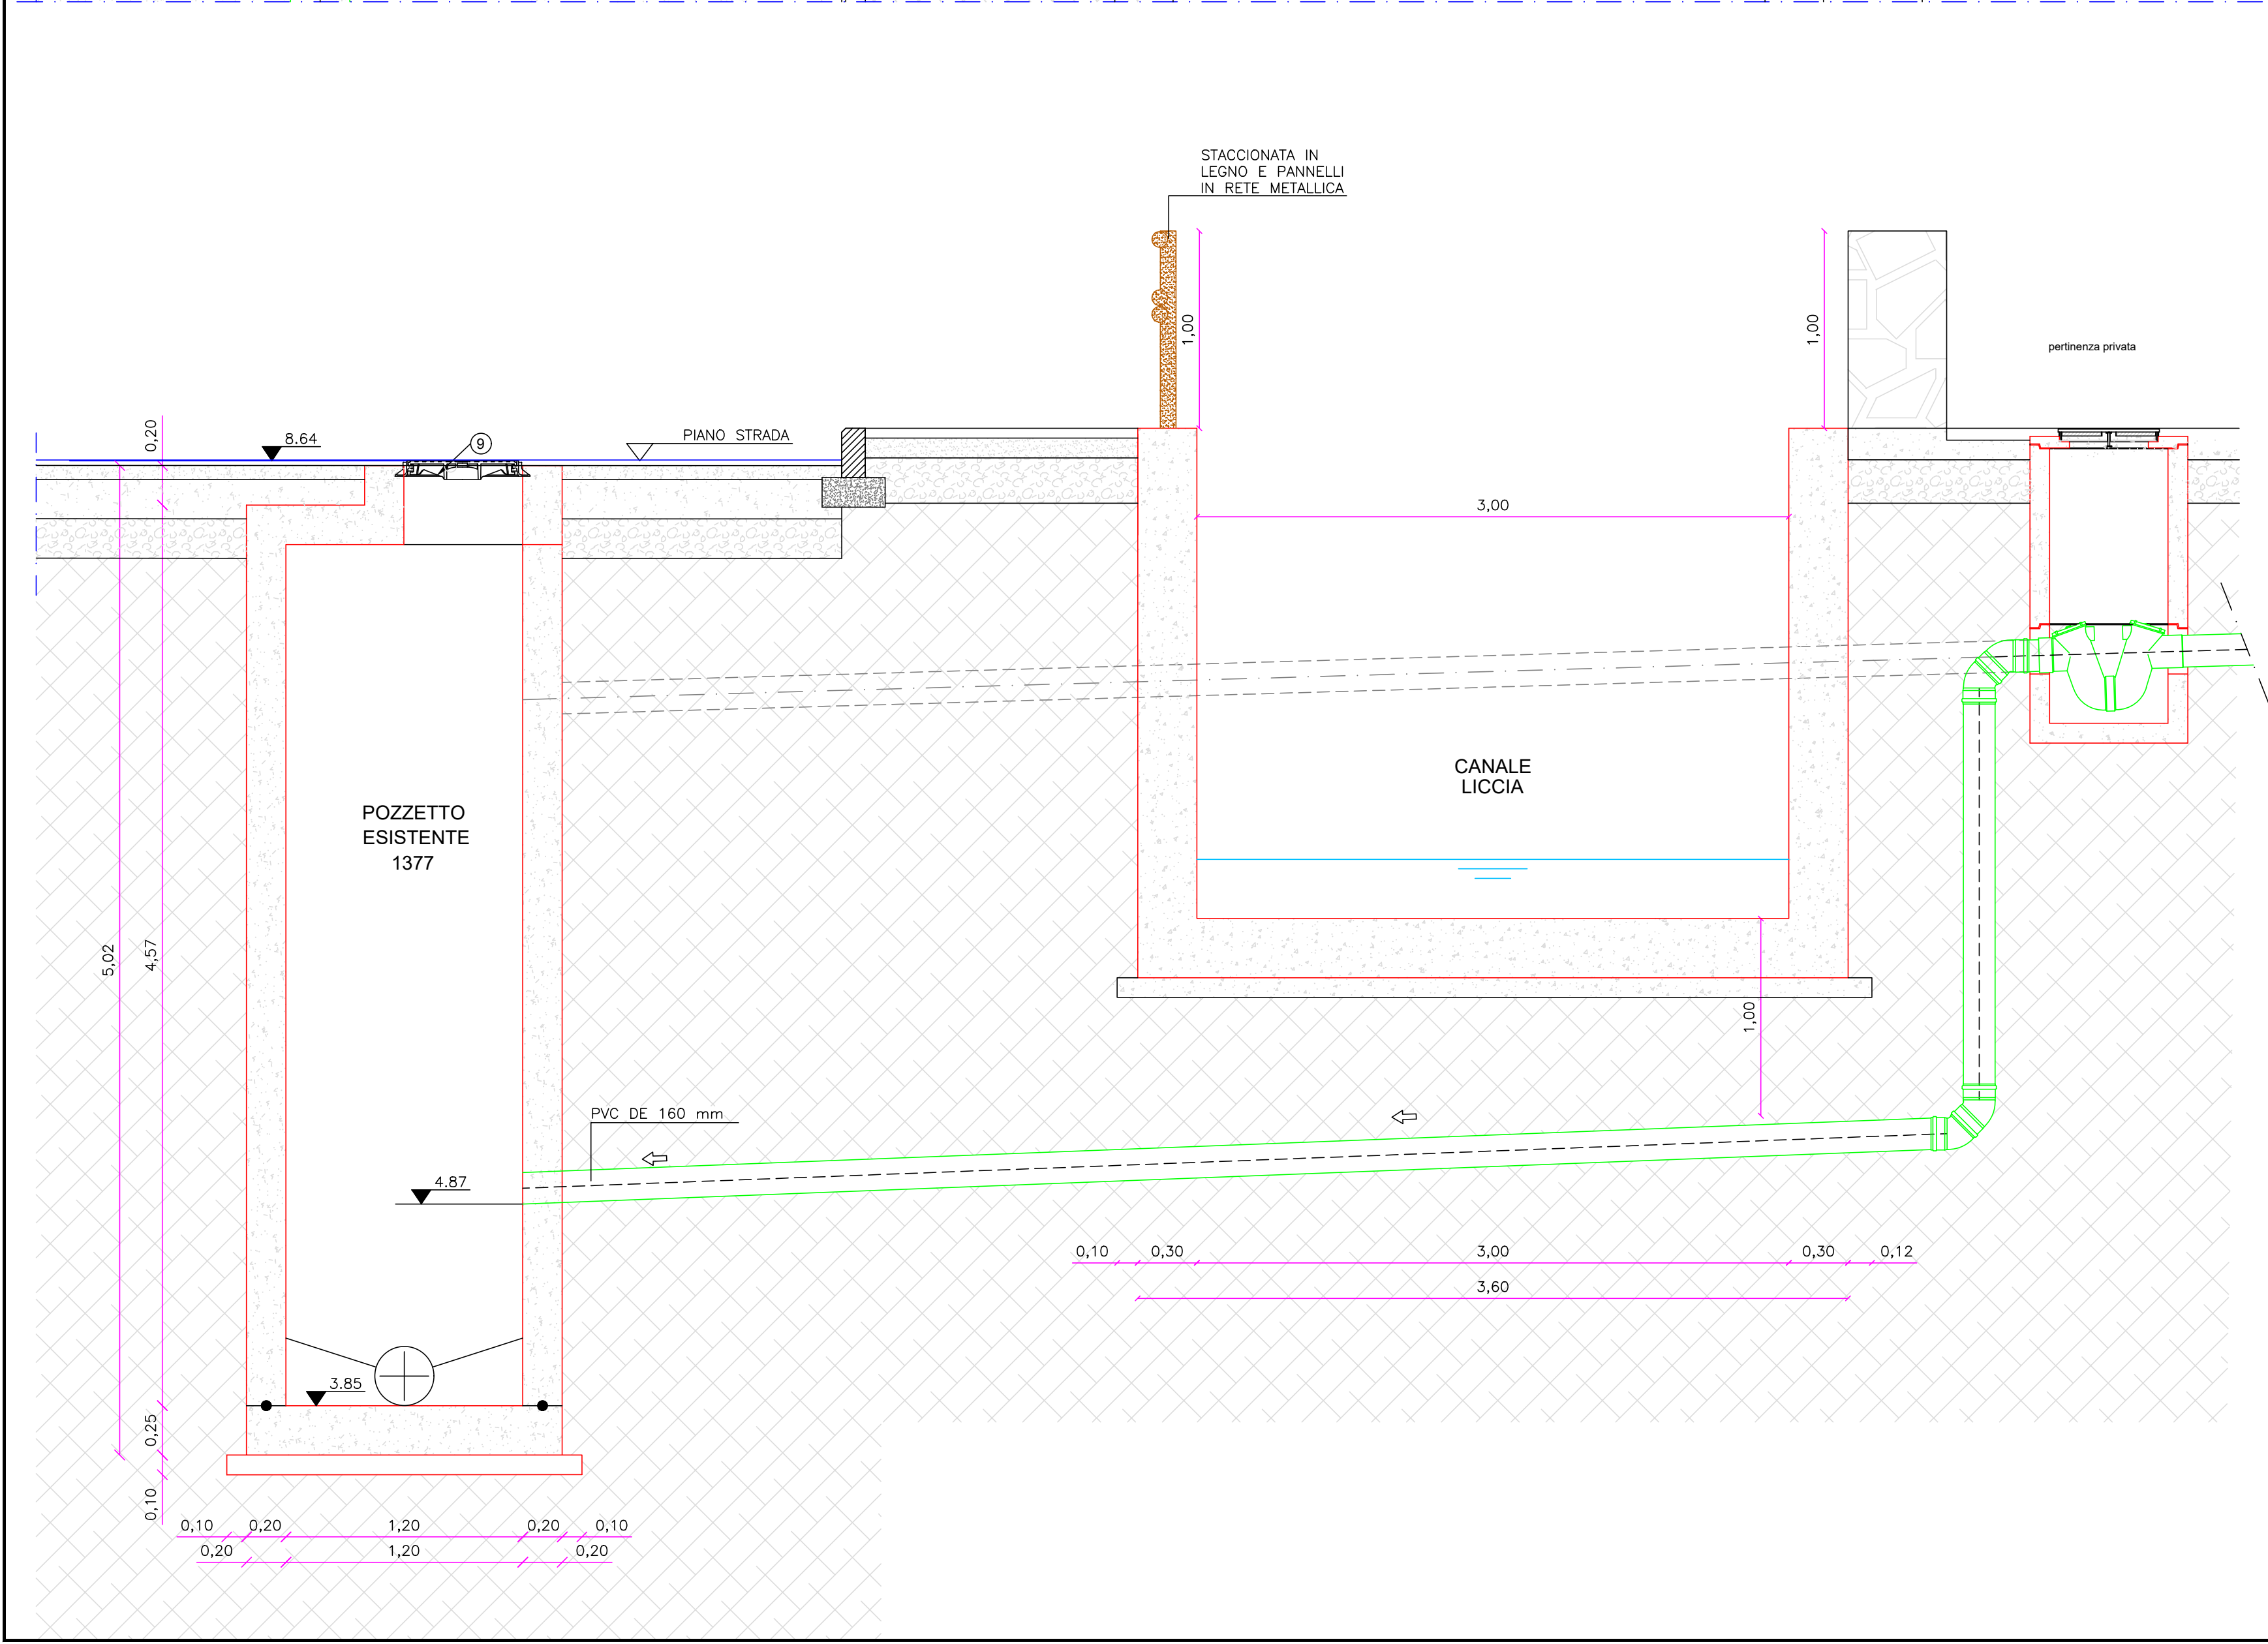

# COMUNE DI PALAU

PROVINCIA DI OLBIA-TEMPIO

**INTERVENTI PER IL SUPERAMENTO DELLE  
PROBLEMATICHE IDRAULICHE DEI CANALI COPERTI"**  
**LISCIA CULUMBA" (CODICE PGRA SS G258 002 A)**  
**E PALAU EST" (CODICE PGRA SS G258 001)**

**INTERVENTI RELATIVI A "PALAU EST"**  
**(CODICE PGRA SS G258 001)**

**PROGETTO DI FATTIBILITA' TECNICO-ECONOMICA**

ELABORATO : **RISOLUZIONE INTERFERENZE:  
PLANIMETRIA E PARTICOLARI**

| REVISIONI |          |           |       | TAVOLA | SCALA  | VARIE |
|-----------|----------|-----------|-------|--------|--------|-------|
| N°        | MODIFICA | DATA      | CTRL. | 2-B    | CODICE |       |
| 01        | Consegna | Dic. 2023 |       |        |        |       |
|           |          |           |       |        |        |       |
|           |          |           |       |        |        |       |
|           |          |           |       |        | NOTE   |       |

Il Progettista:

Dott. Ing. Fabio Cambula

Il Responsabile del Procedimento:

Dott. Giovanni Tiveddu

SONO VIETATI LA RIPRODUZIONE E L'UTILIZZO DEL PRESENTE ELABORATO SENZA L'AUTORIZZAZIONE DELL'AUTORE