




SEZIONE X-X'

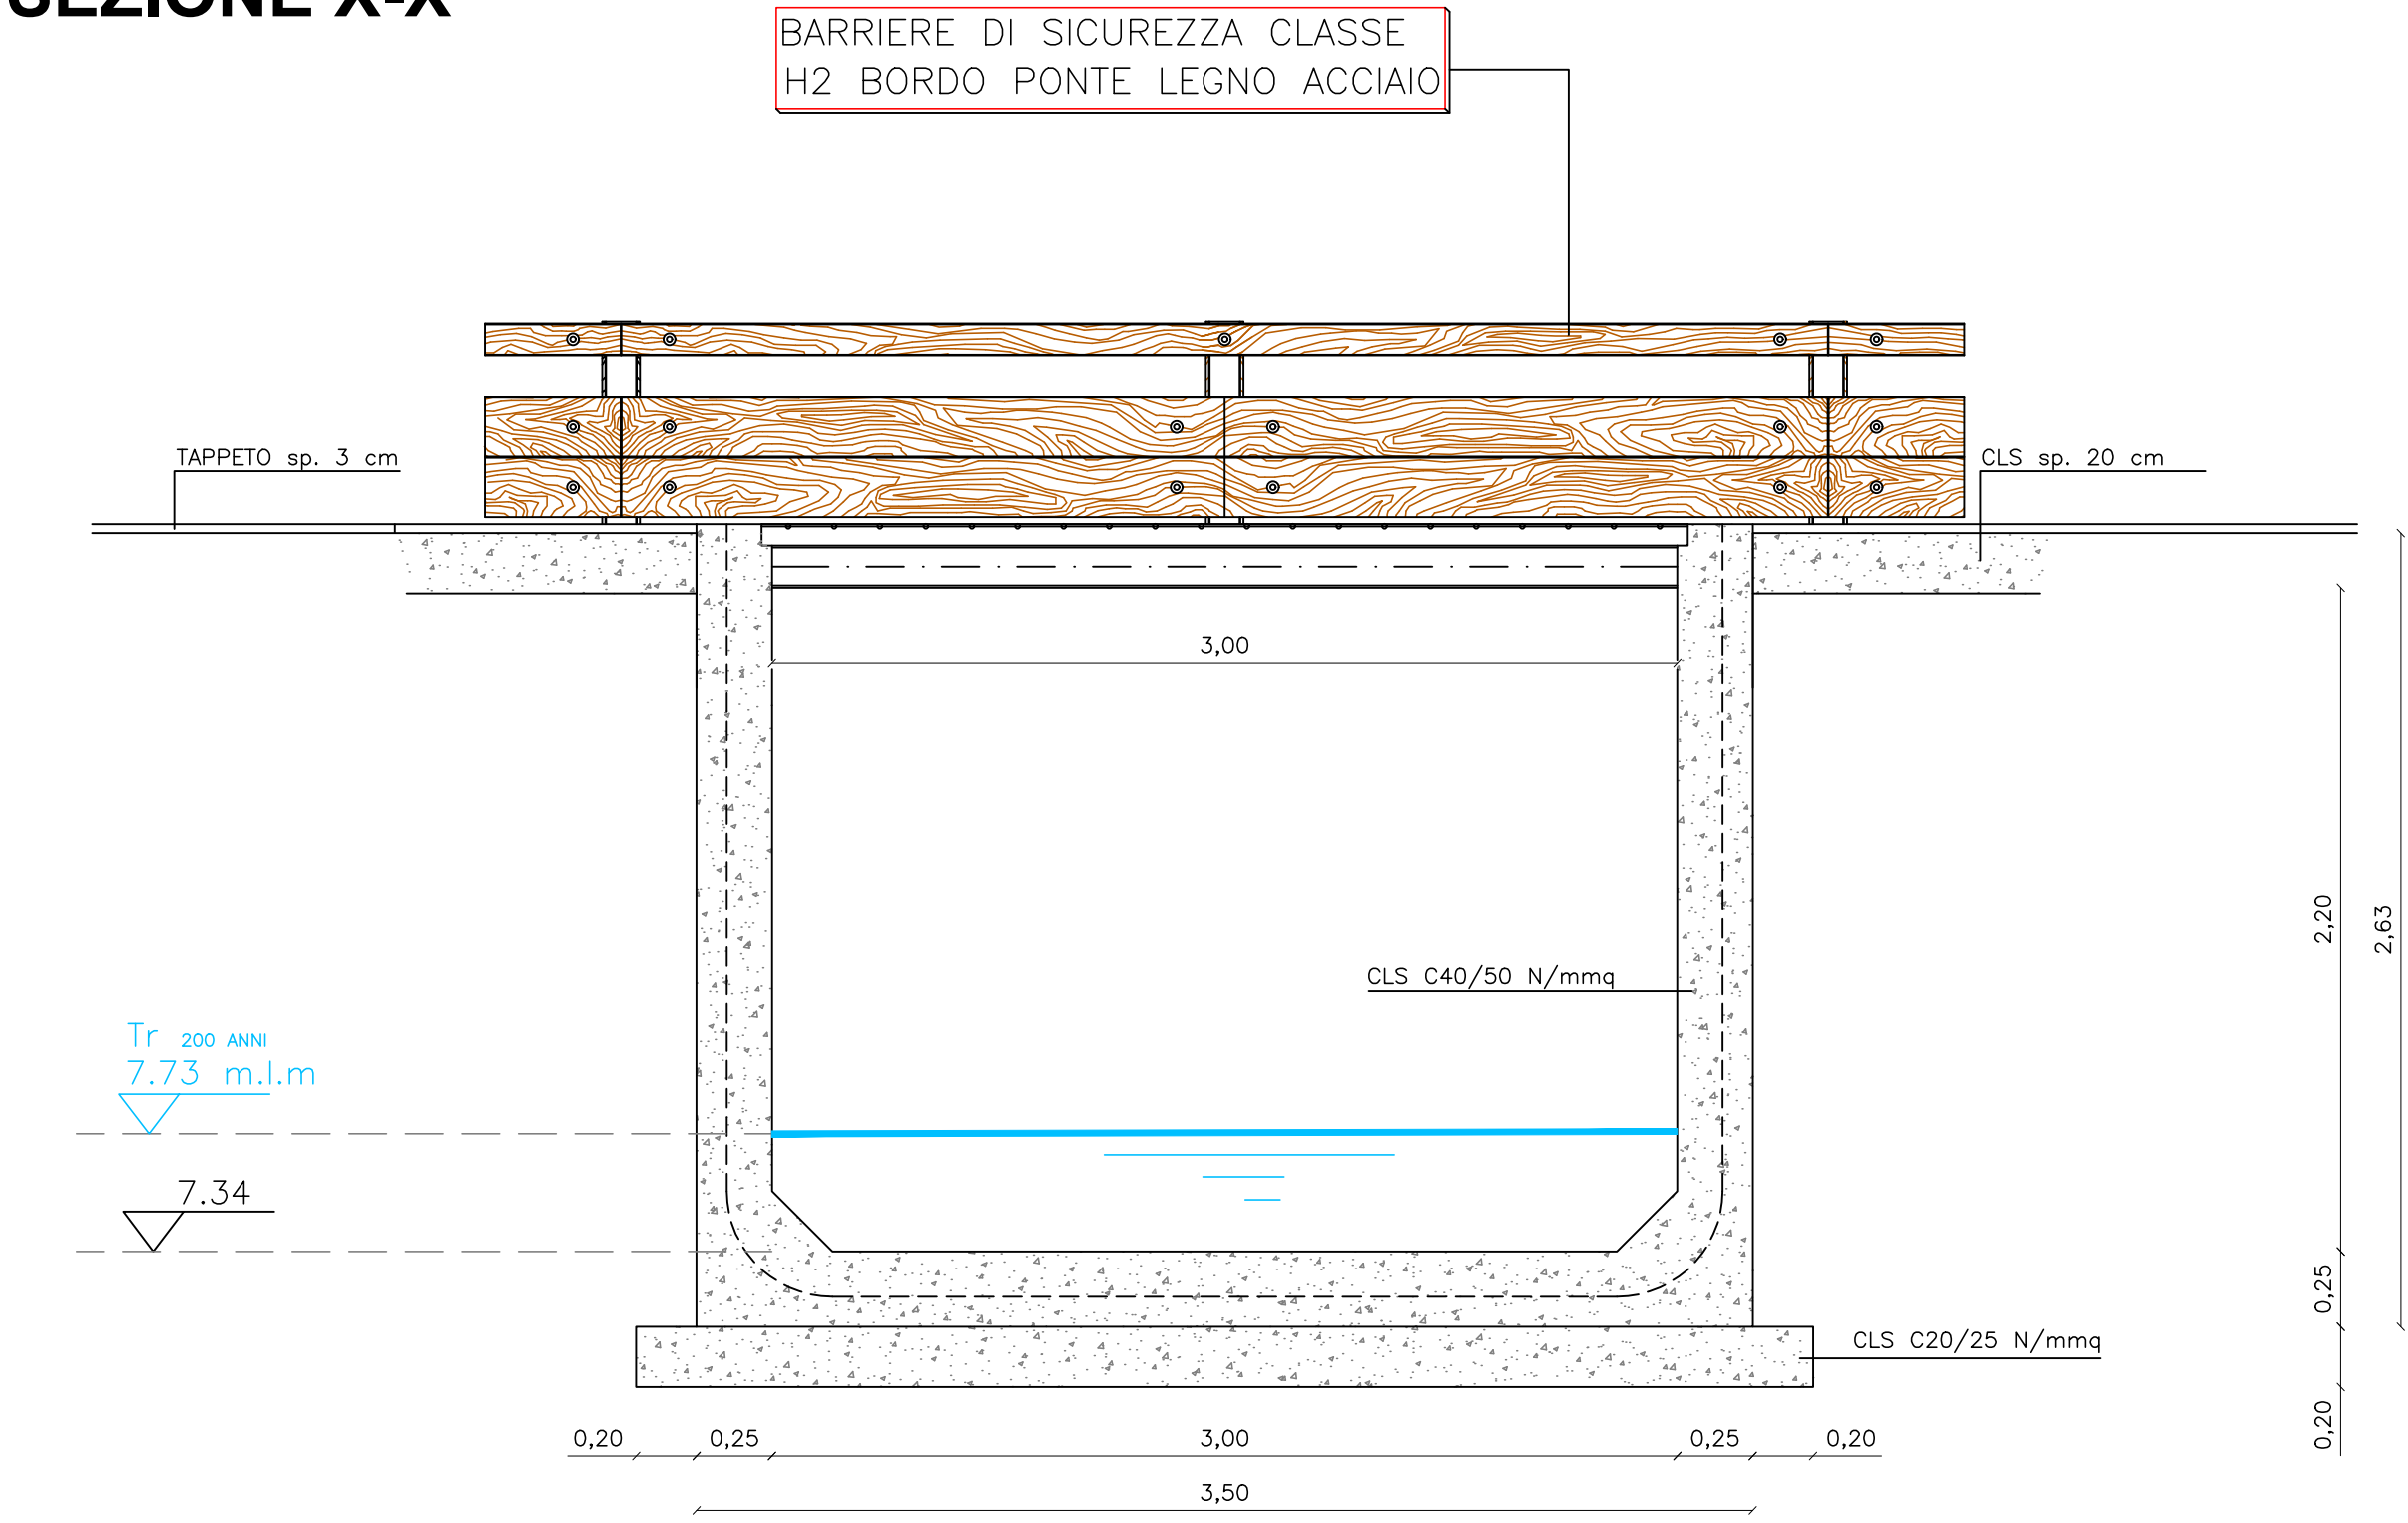


SEZIONE Y-Y'

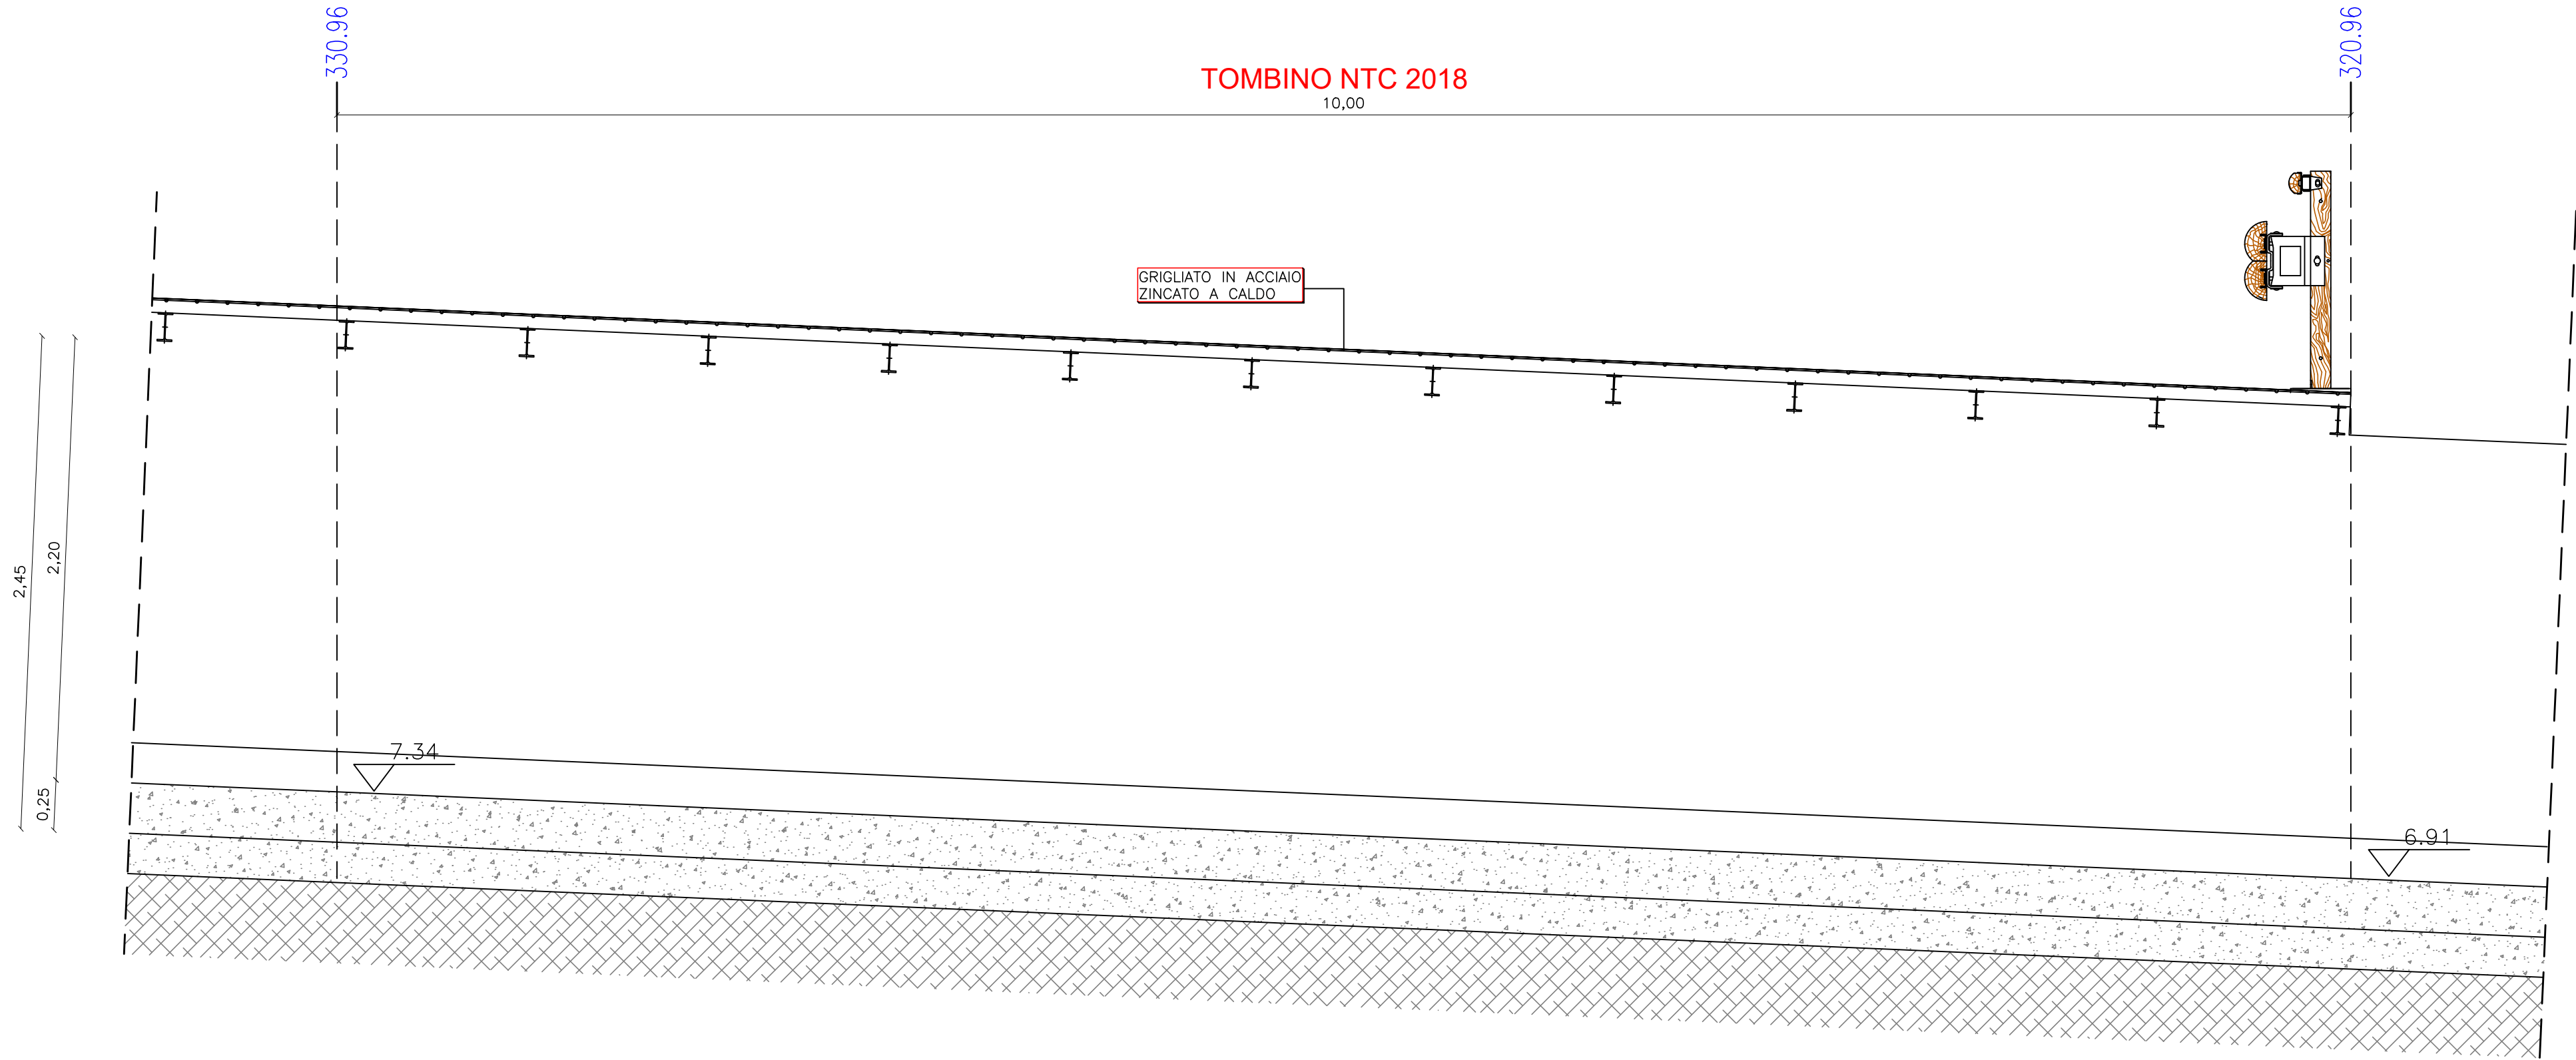

SEZIONE W-W'

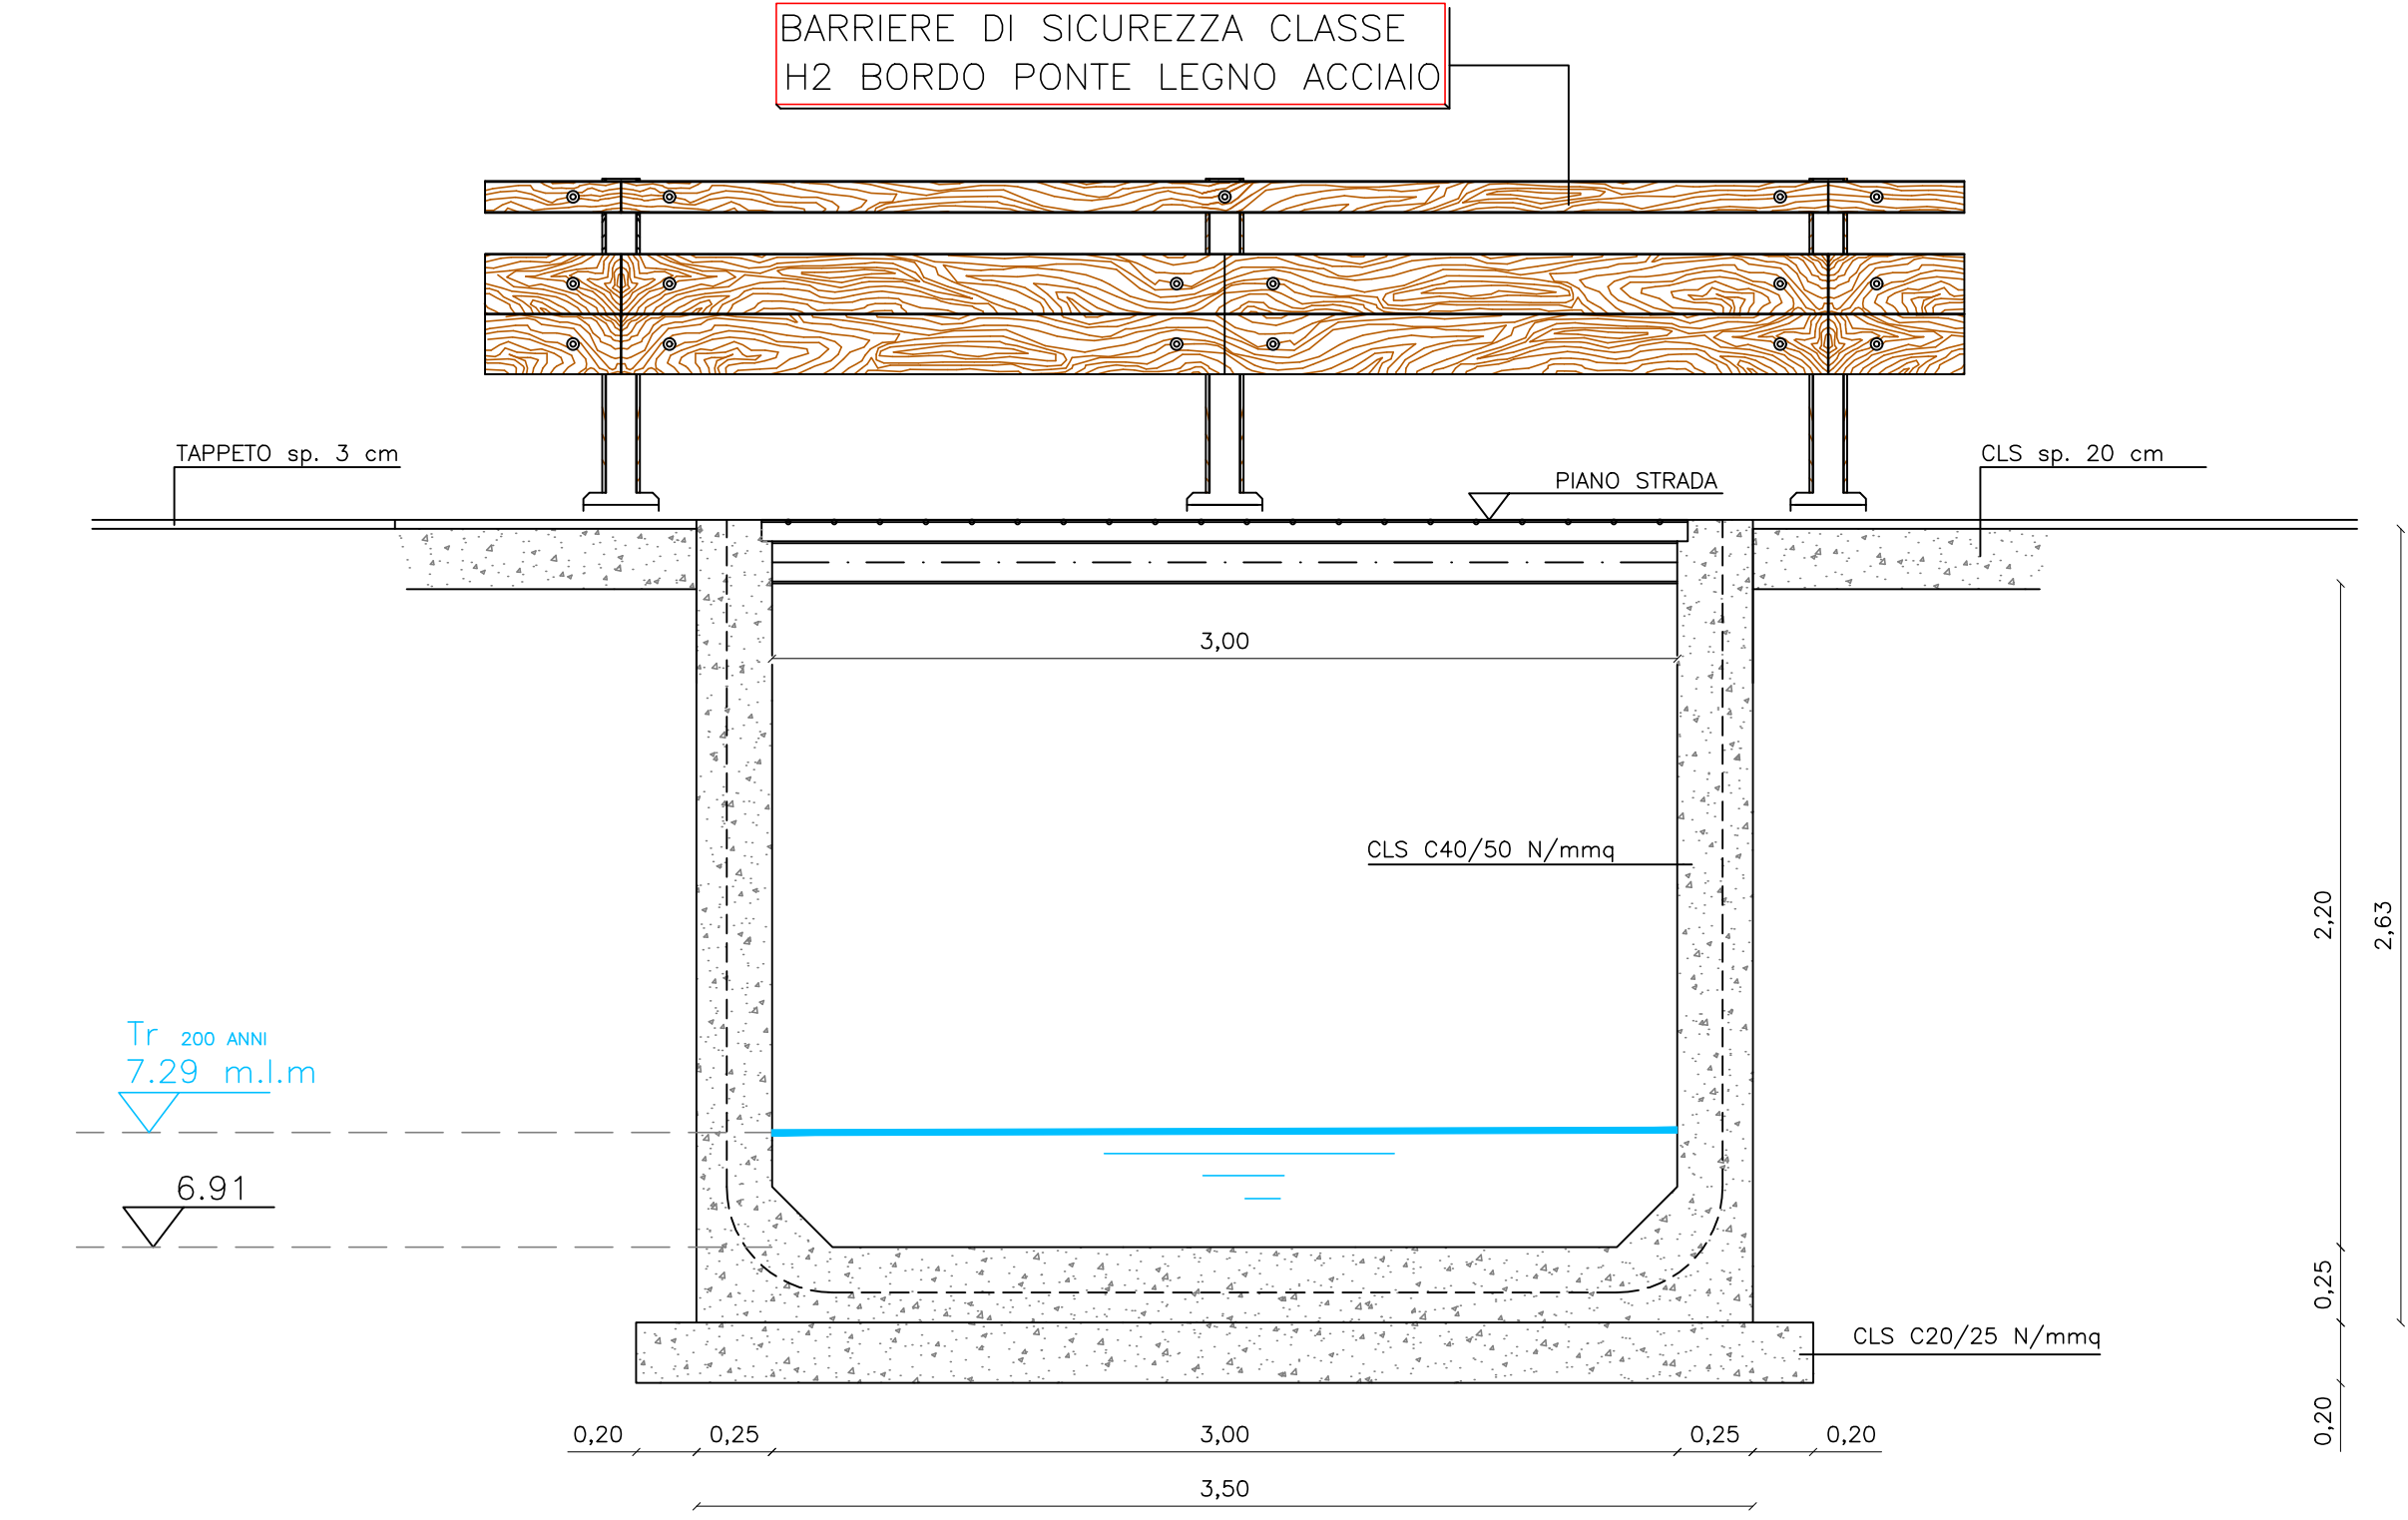

PIANTA

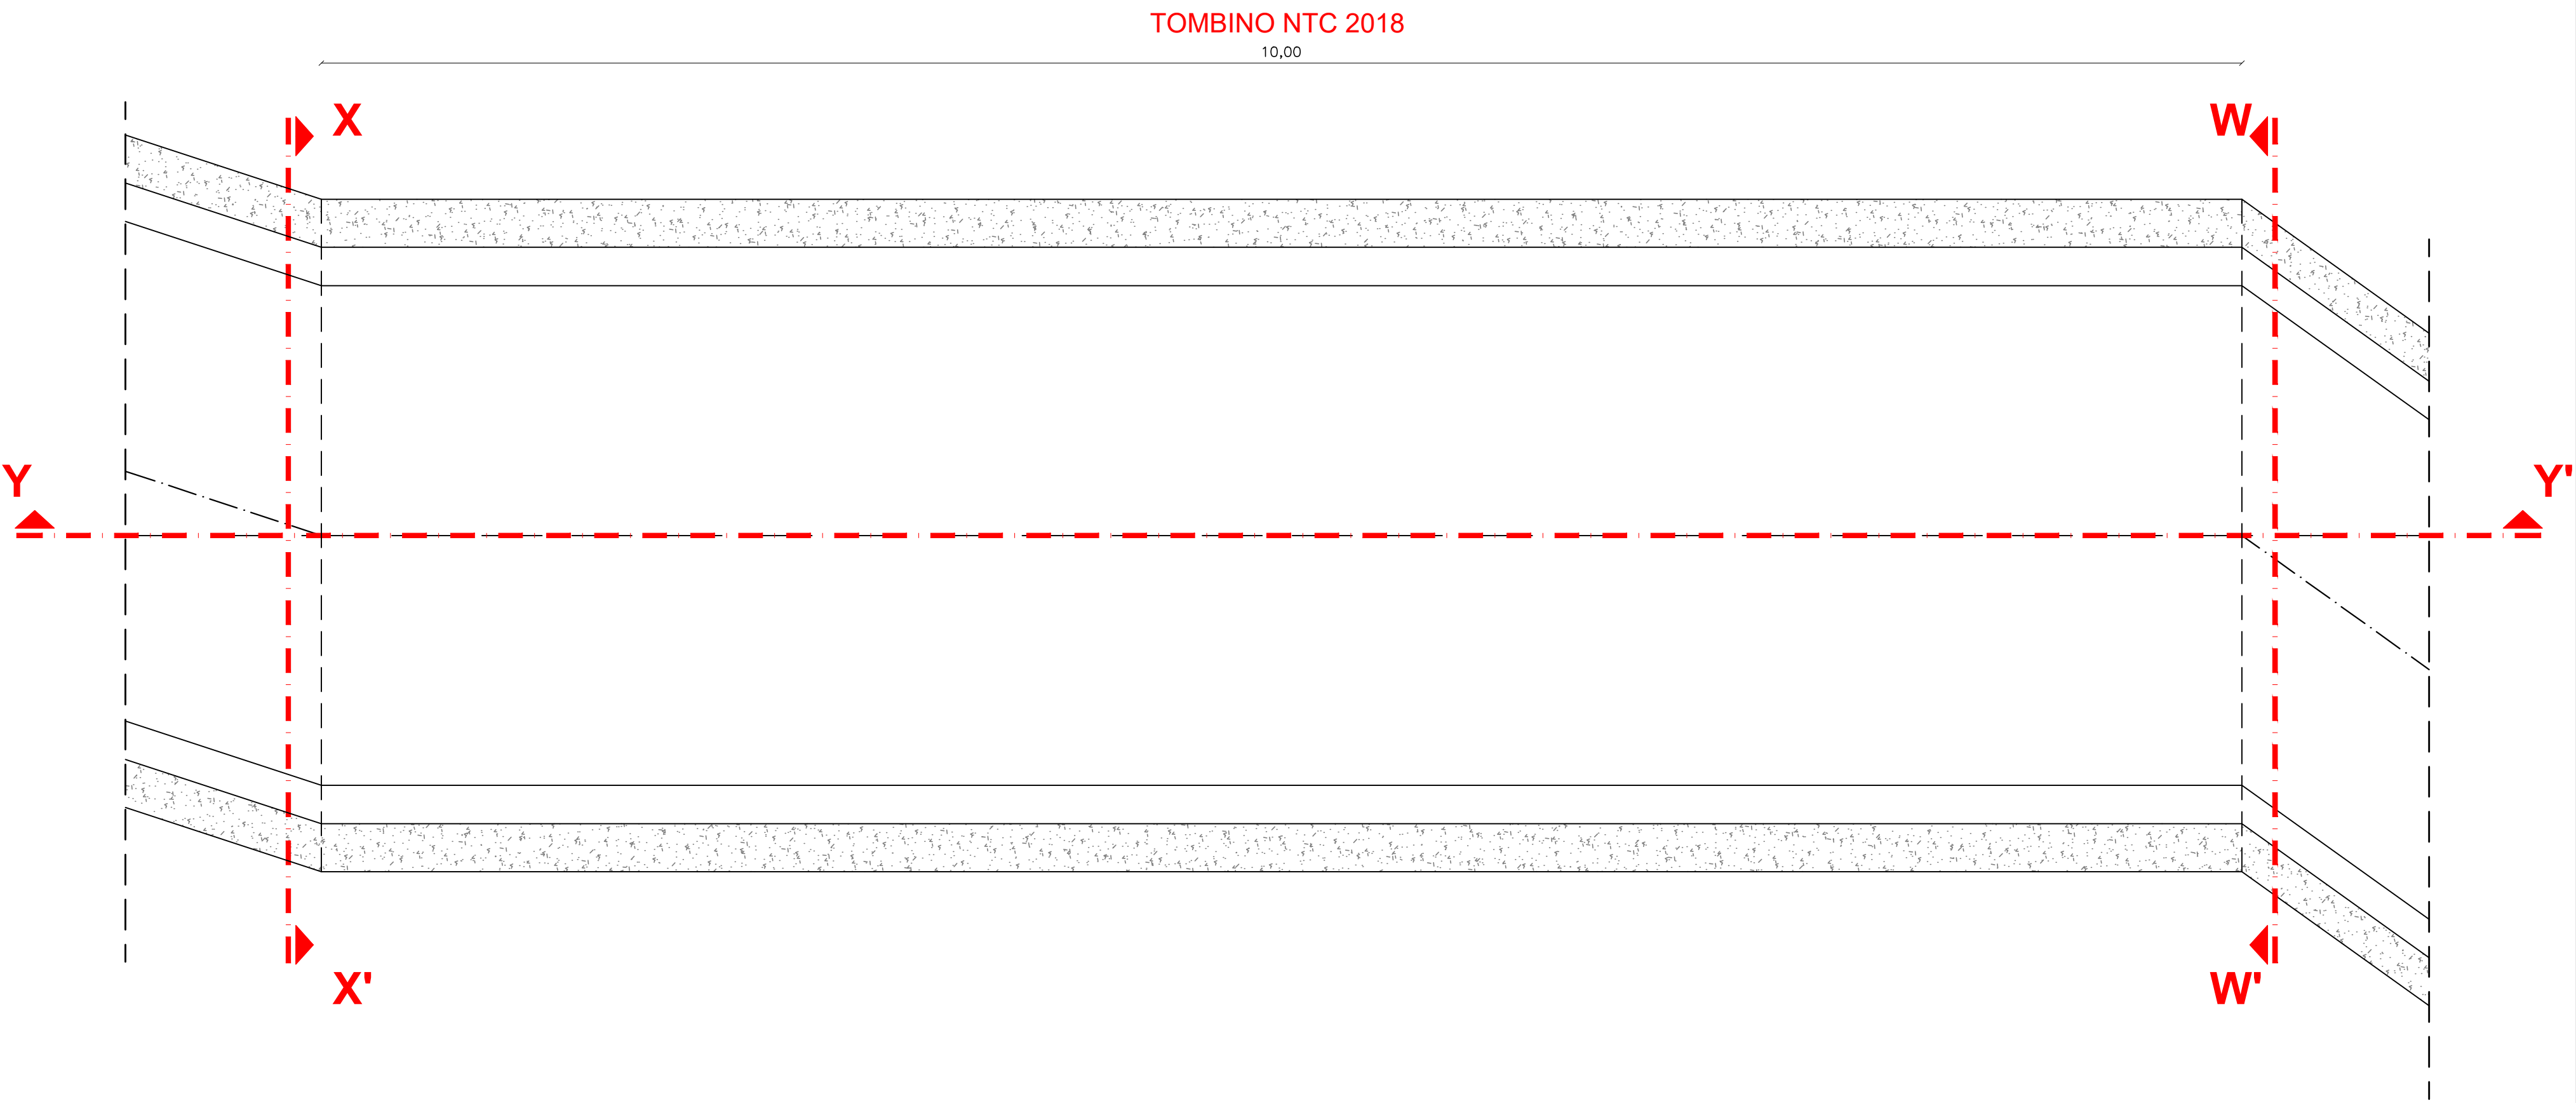

COMUNE DI PALAU
PROVINCIA DI SASSARI

INTERVENTI PER IL SUPERAMENTO DELLE
PROBLEMATICHE IDRAULICHE DEI CANALI COPERTI"
LISCIA CULUMBA" (CODICE PGRA SS G258 002 A)
E PALAU EST" (CODICE PGRA SS G258 001)

INTERVENTI RELATIVI A "PALAU EST"- CANALE LICCIA
(CODICE PGRA SS G258 001)

PROGETTO DI FATTIBILITA' TECNICO-ECONOMICA

ELABORATO:

PARTICOLARE ATTRAVERSAMENTO SEZIONI 27 - 28

REVISIONI				TAVOLA	SCALA
n°	MODIFICA	DATA	CTRL	5.B	1:25
01	Consegna	Dic. 2023			
					CODICE
					NOTE

Il Progettista:
Dott. Ing. Fabio Cambula

Il Responsabile del Procedimento:
Dott. Giovanni Tiveddu