


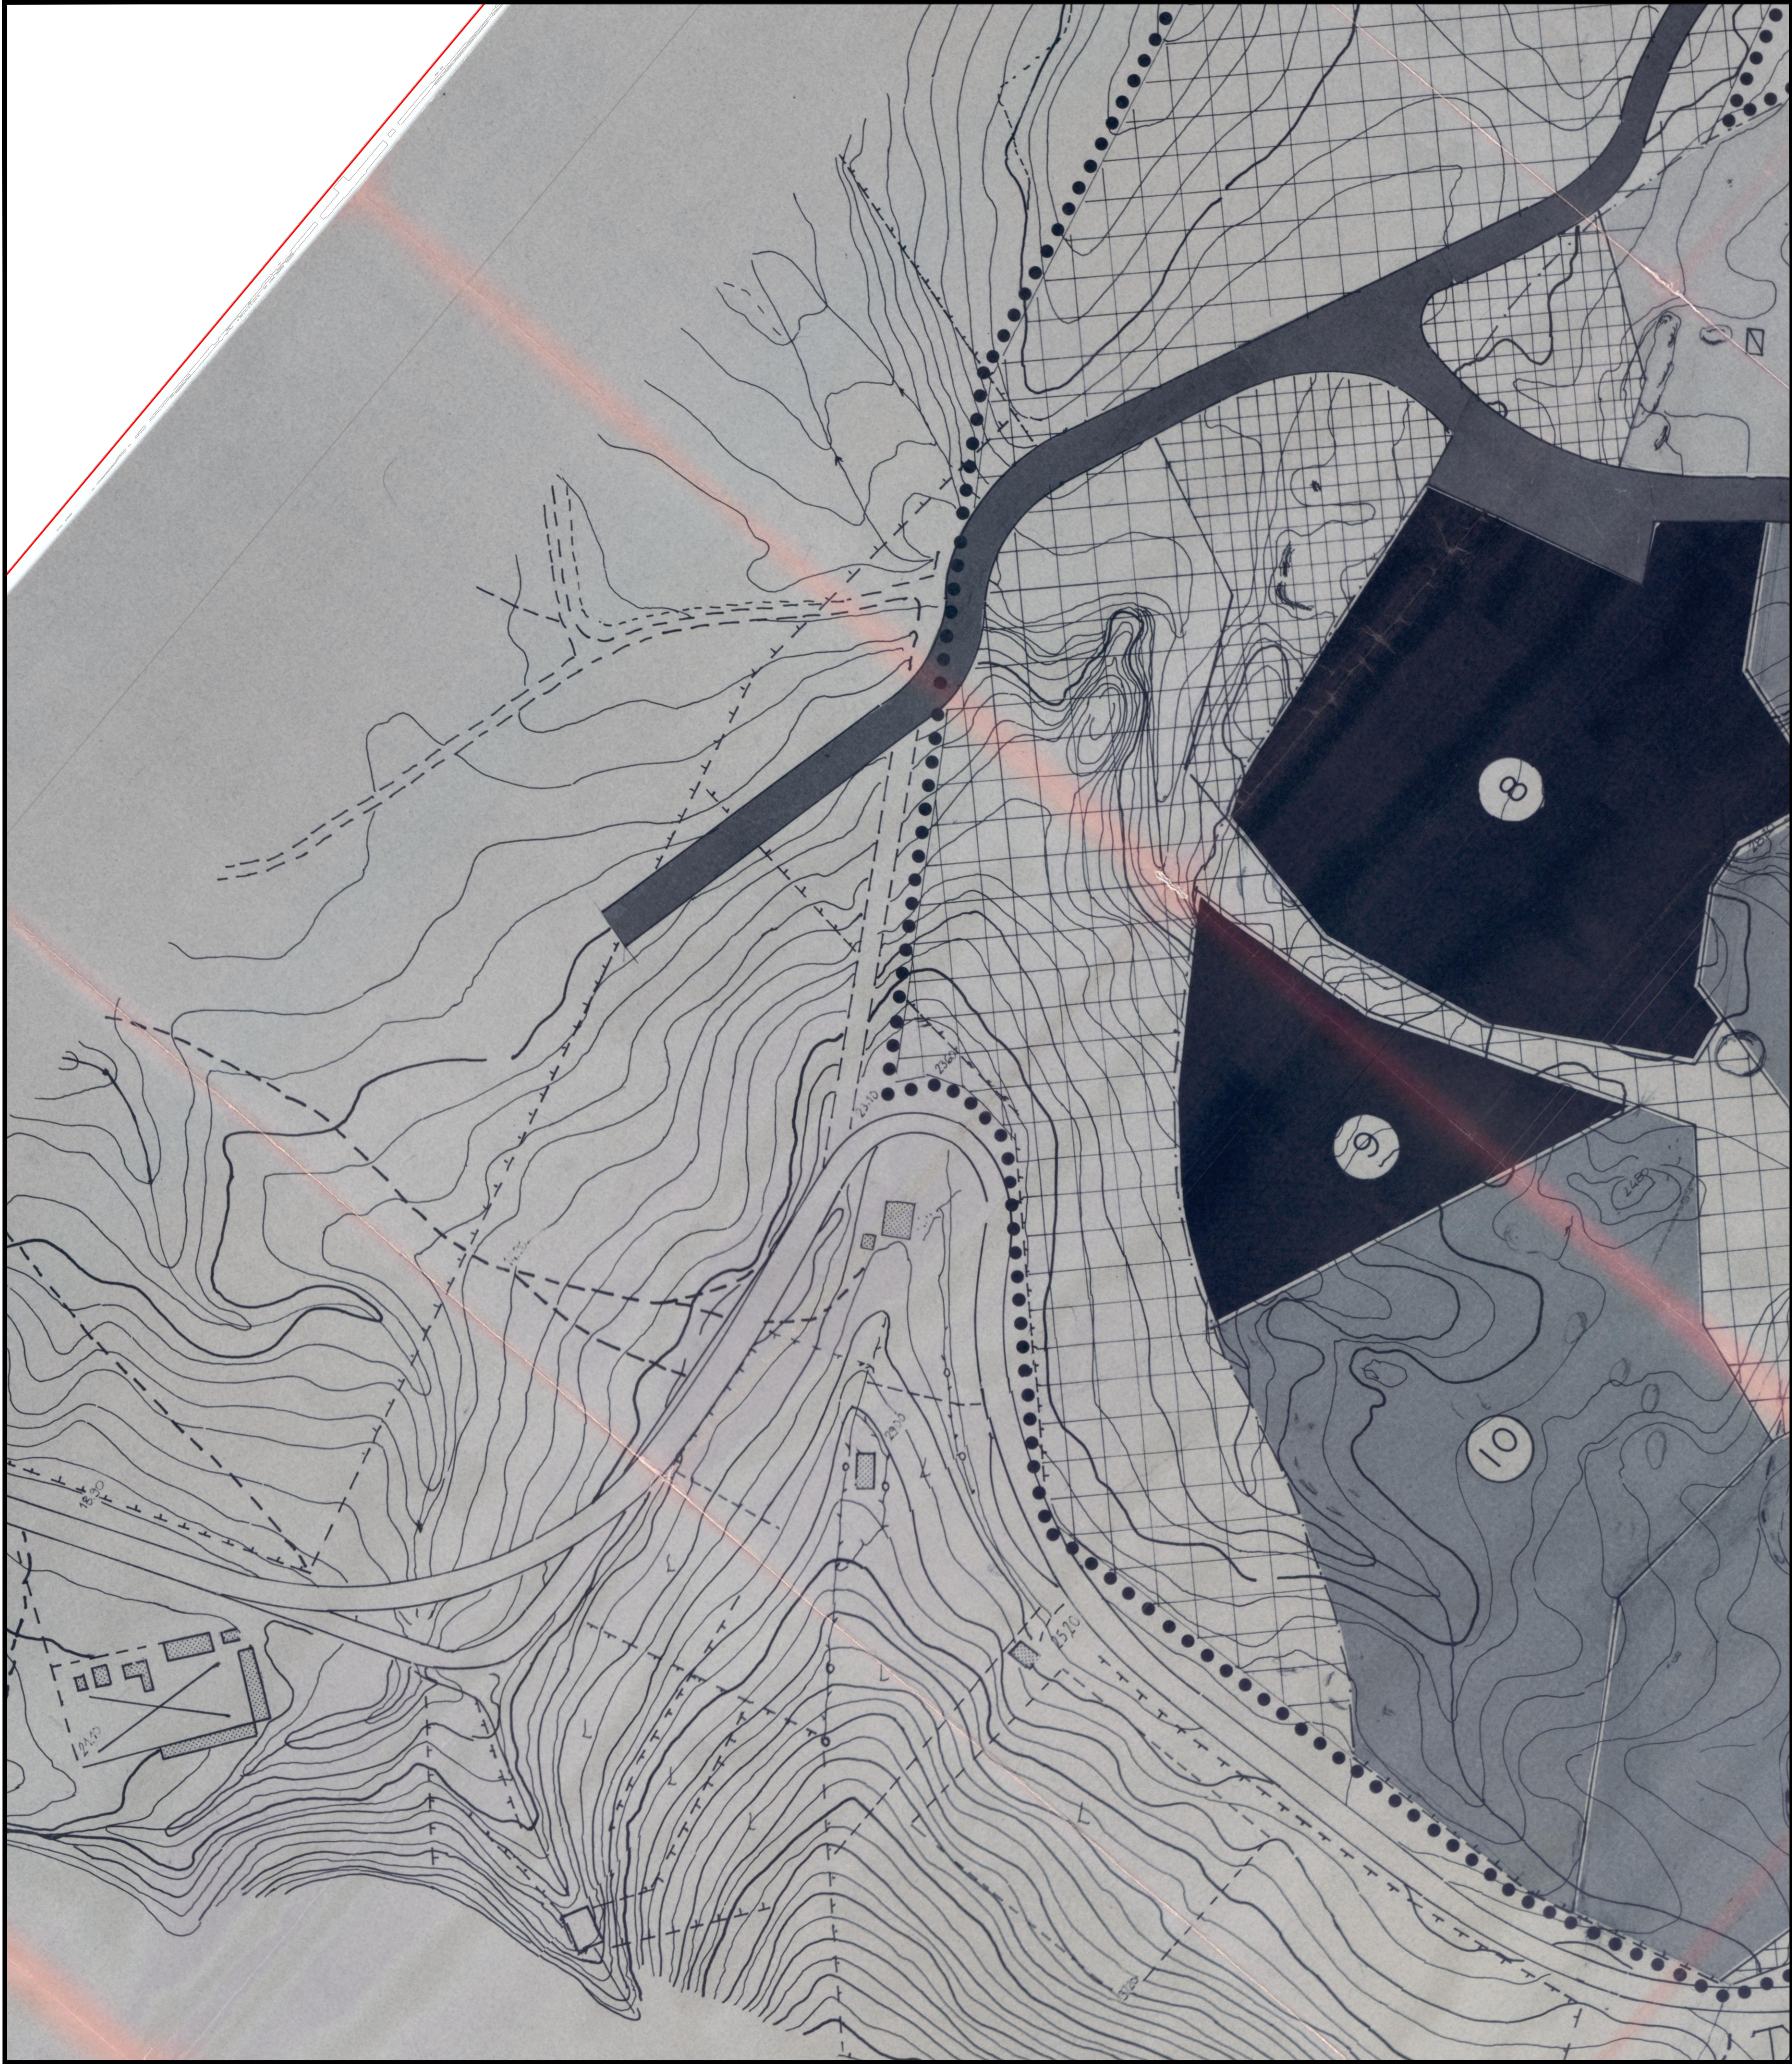

CARTOGRAFIA DI BASE: P. di L.

0 50 100 200

LEGENDA

.....	LIMITE AREA DA CONVENZIONARE
---	LIMITE COMPARTO EDIFICATORIO DEL Pd.F.
[Shaded Box]	LOTTE EDIFICATORI i.f. 0,25
[Shaded Box]	LOTTE EDIFICATORI i.f. 0,40
[Shaded Box]	LOTTE EDIFICATORI i.f. 0,75
[Shaded Box]	LOTTE EDIFICATORI i.f. 0,55
[Shaded Box]	VIABILITA'
[Shaded Box]	PARCHEGGI
[Cross-hatched Box]	VERDE ATTR. (PUBBLICO E PRIVATO)
[Cross-hatched Box]	ATTREZZATURE COMUNITARIE
[Dotted Box]	ATTREZZATURE NAUTICHE E BALNEARI



COMUNE DI PALAU
PROVINCIA DI SASSARI

RISANAMENTO IDROGEOLOGICO
AMBITO "CANALE LICCIA" - PALAU EST
E "CANALE BARAGGE" - VECCHIO MARINO

VARIANTE URBANISTICA

ELABORATO :				COMPARTO "B" P. di L. "ALTAIR" ZONIZZAZIONE IN VIGENTE		
REVISIONI				TAVOLA	SCALA	1:2.000
n°	MODIFICA	DATA	CTRL	4.A	CODICE	
01	consegna	Dic. 2023			NOTE	

Il Progettista:
Dott. Ing. Fabio Cambula

Il Responsabile del Procedimento:
Dott. Giovanni Tiveddu