


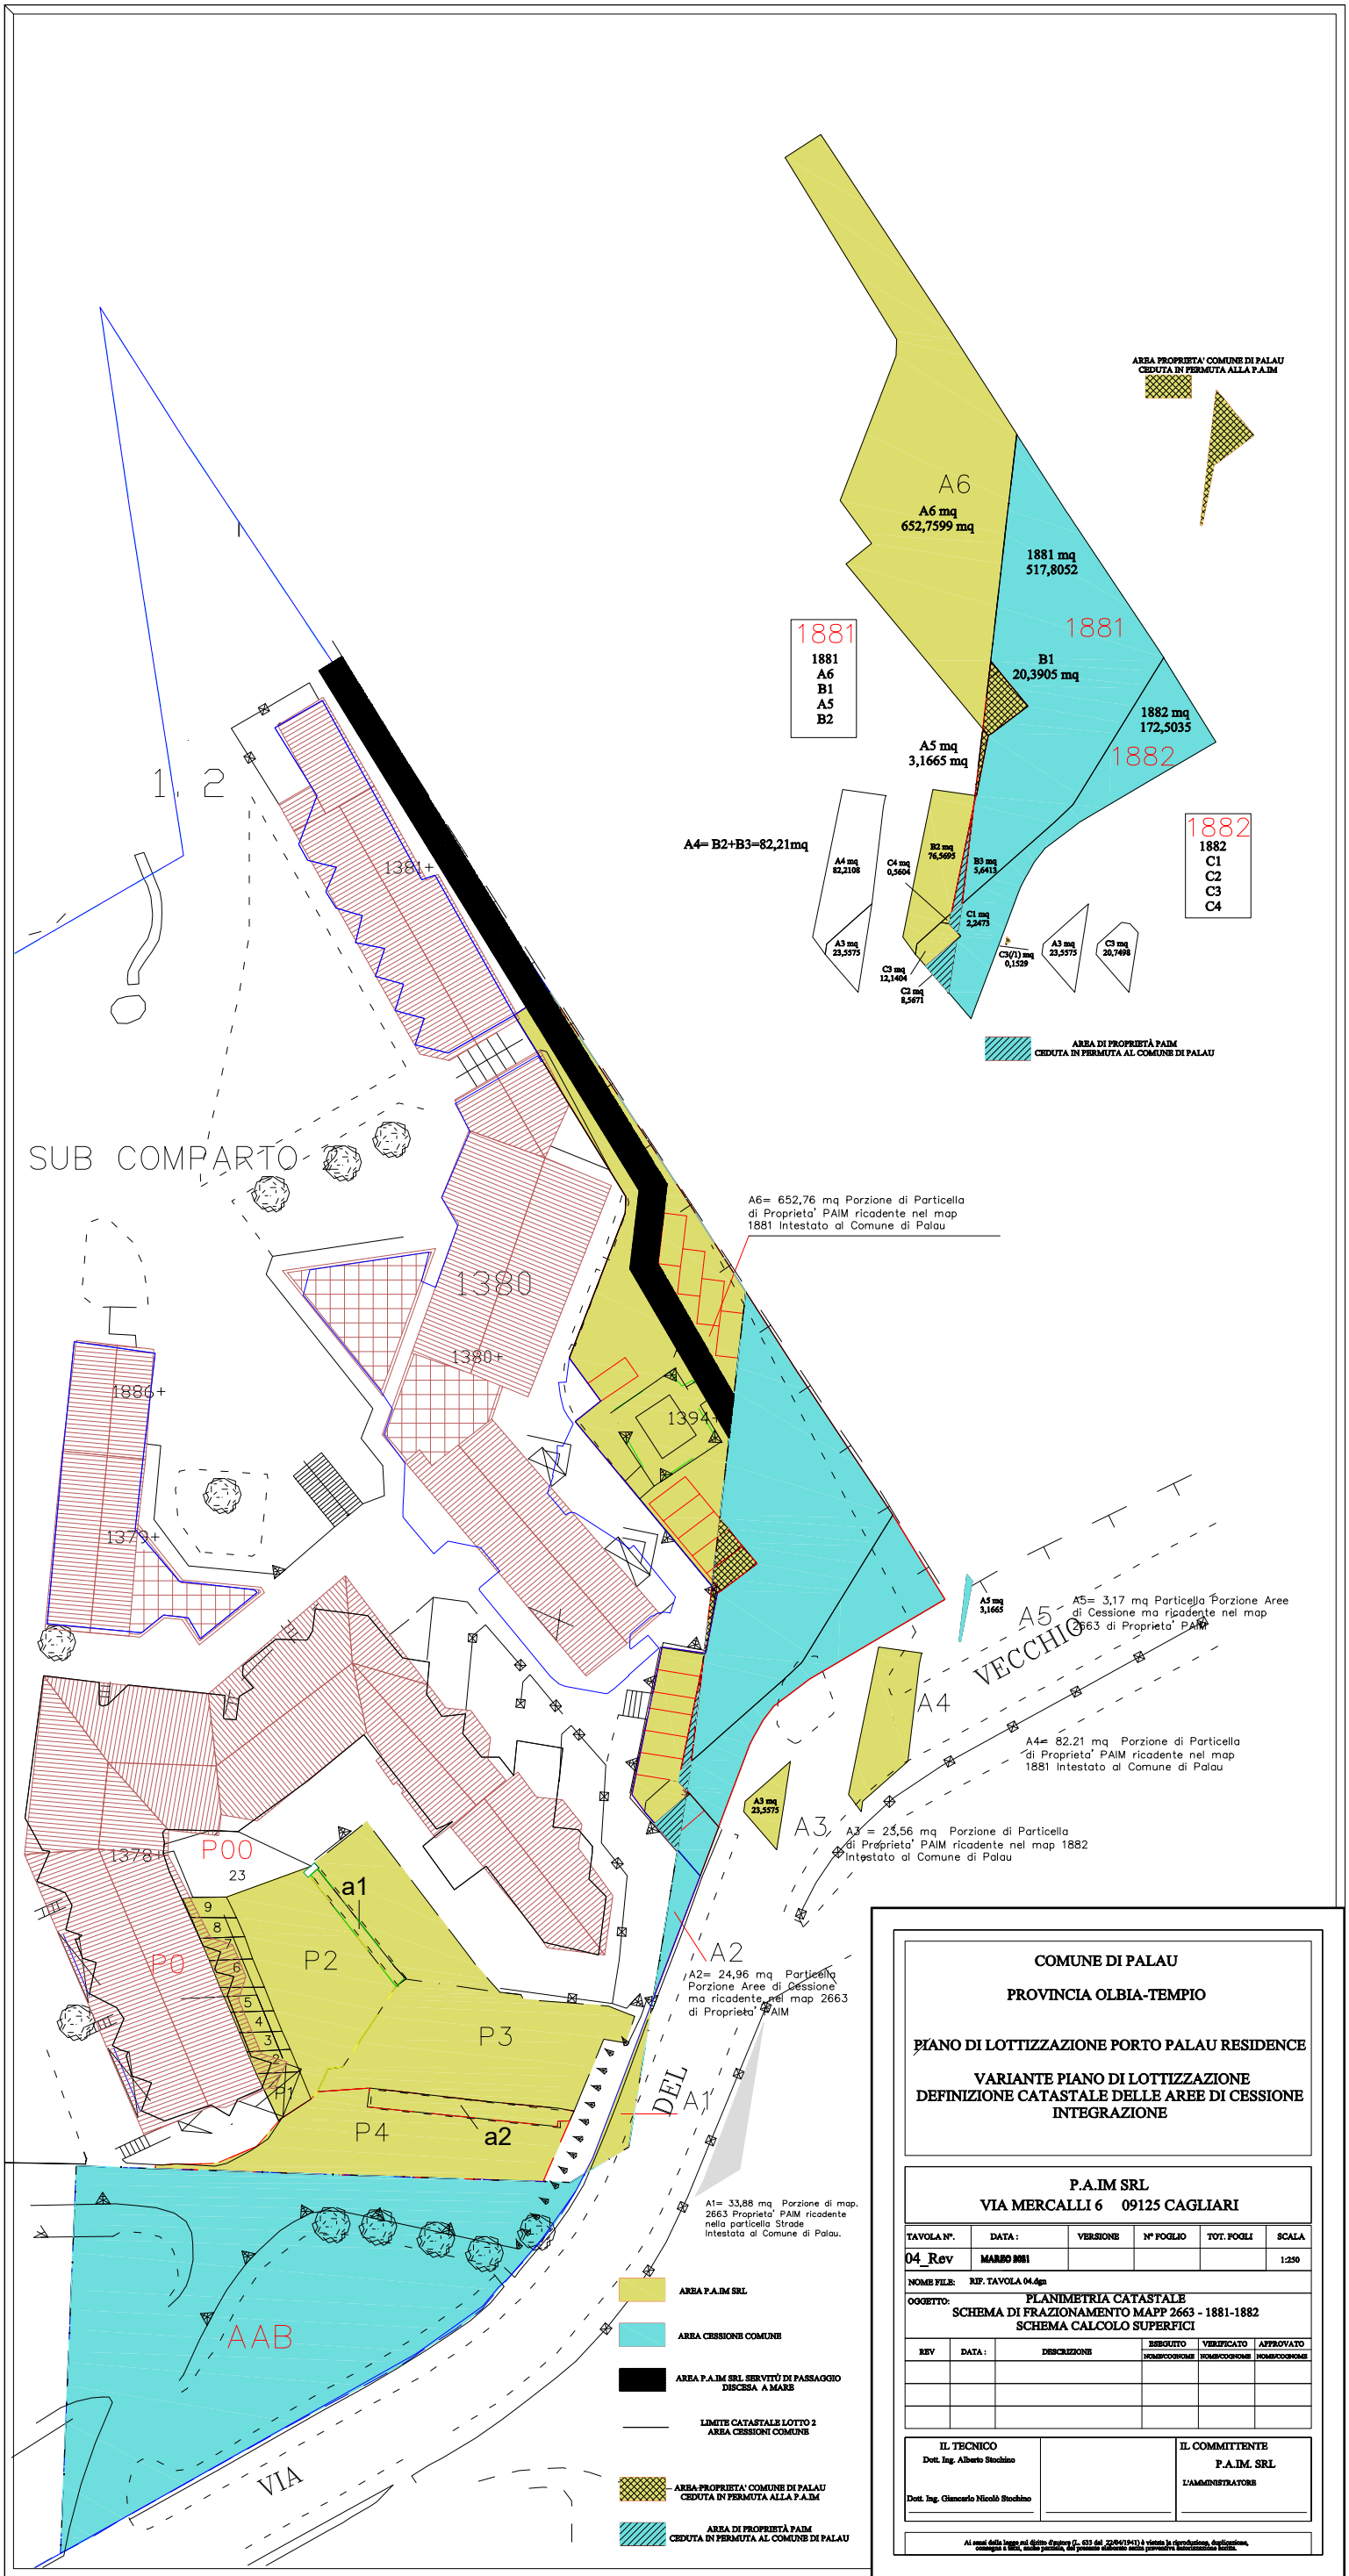

COMUNE DI PALAU				
PROVINCIA OLBIA-TEMPIO				
PIANO DI LOTTIZZAZIONE PORTO PALAU RESIDENCE				
VARIANTE PIANO DI LOTTIZZAZIONE				
DEFINIZIONE CATASTALE DELLE AREE DI CESSIONE				
INTEGRAZIONE				
P.A.IM SRL				
VIA MERCALLI 6 09125 CAGLIARI				
TAVOLA N°	DATA :	VERSIONE	N° FOGLIO	TOT. FOGLI
04_Rev	MARZO 2001			
NOME FILE: RIF. TAVOLA 04-4m				
OGGETTO: PLANIMETRIA CATASTALE				
SCHEMA DI FRAZIONAMENTO MAPP 2663 - 1881-1882				
SCHEMA CALCOLO SUPERFICI				
REV	DATA :	DESCRIZIONE	REVISITATO	VERIFICATO
IL TECNICO		IL COMMITTENTE		
Dott. Ing. Alberto Stuchino		P.A.IM. SRL		
Dott. Ing. Giacomo Nicolò Stuchino		L'AMMINISTRATORE		
Al esad della legge sul diritto di privacy (L. 30 del 28/04/1993) è vietato la circolazione, distribuzione, consegna o altro, senza permesso, dei contenuti contenuti nelle presenti informazioni tecniche.				