
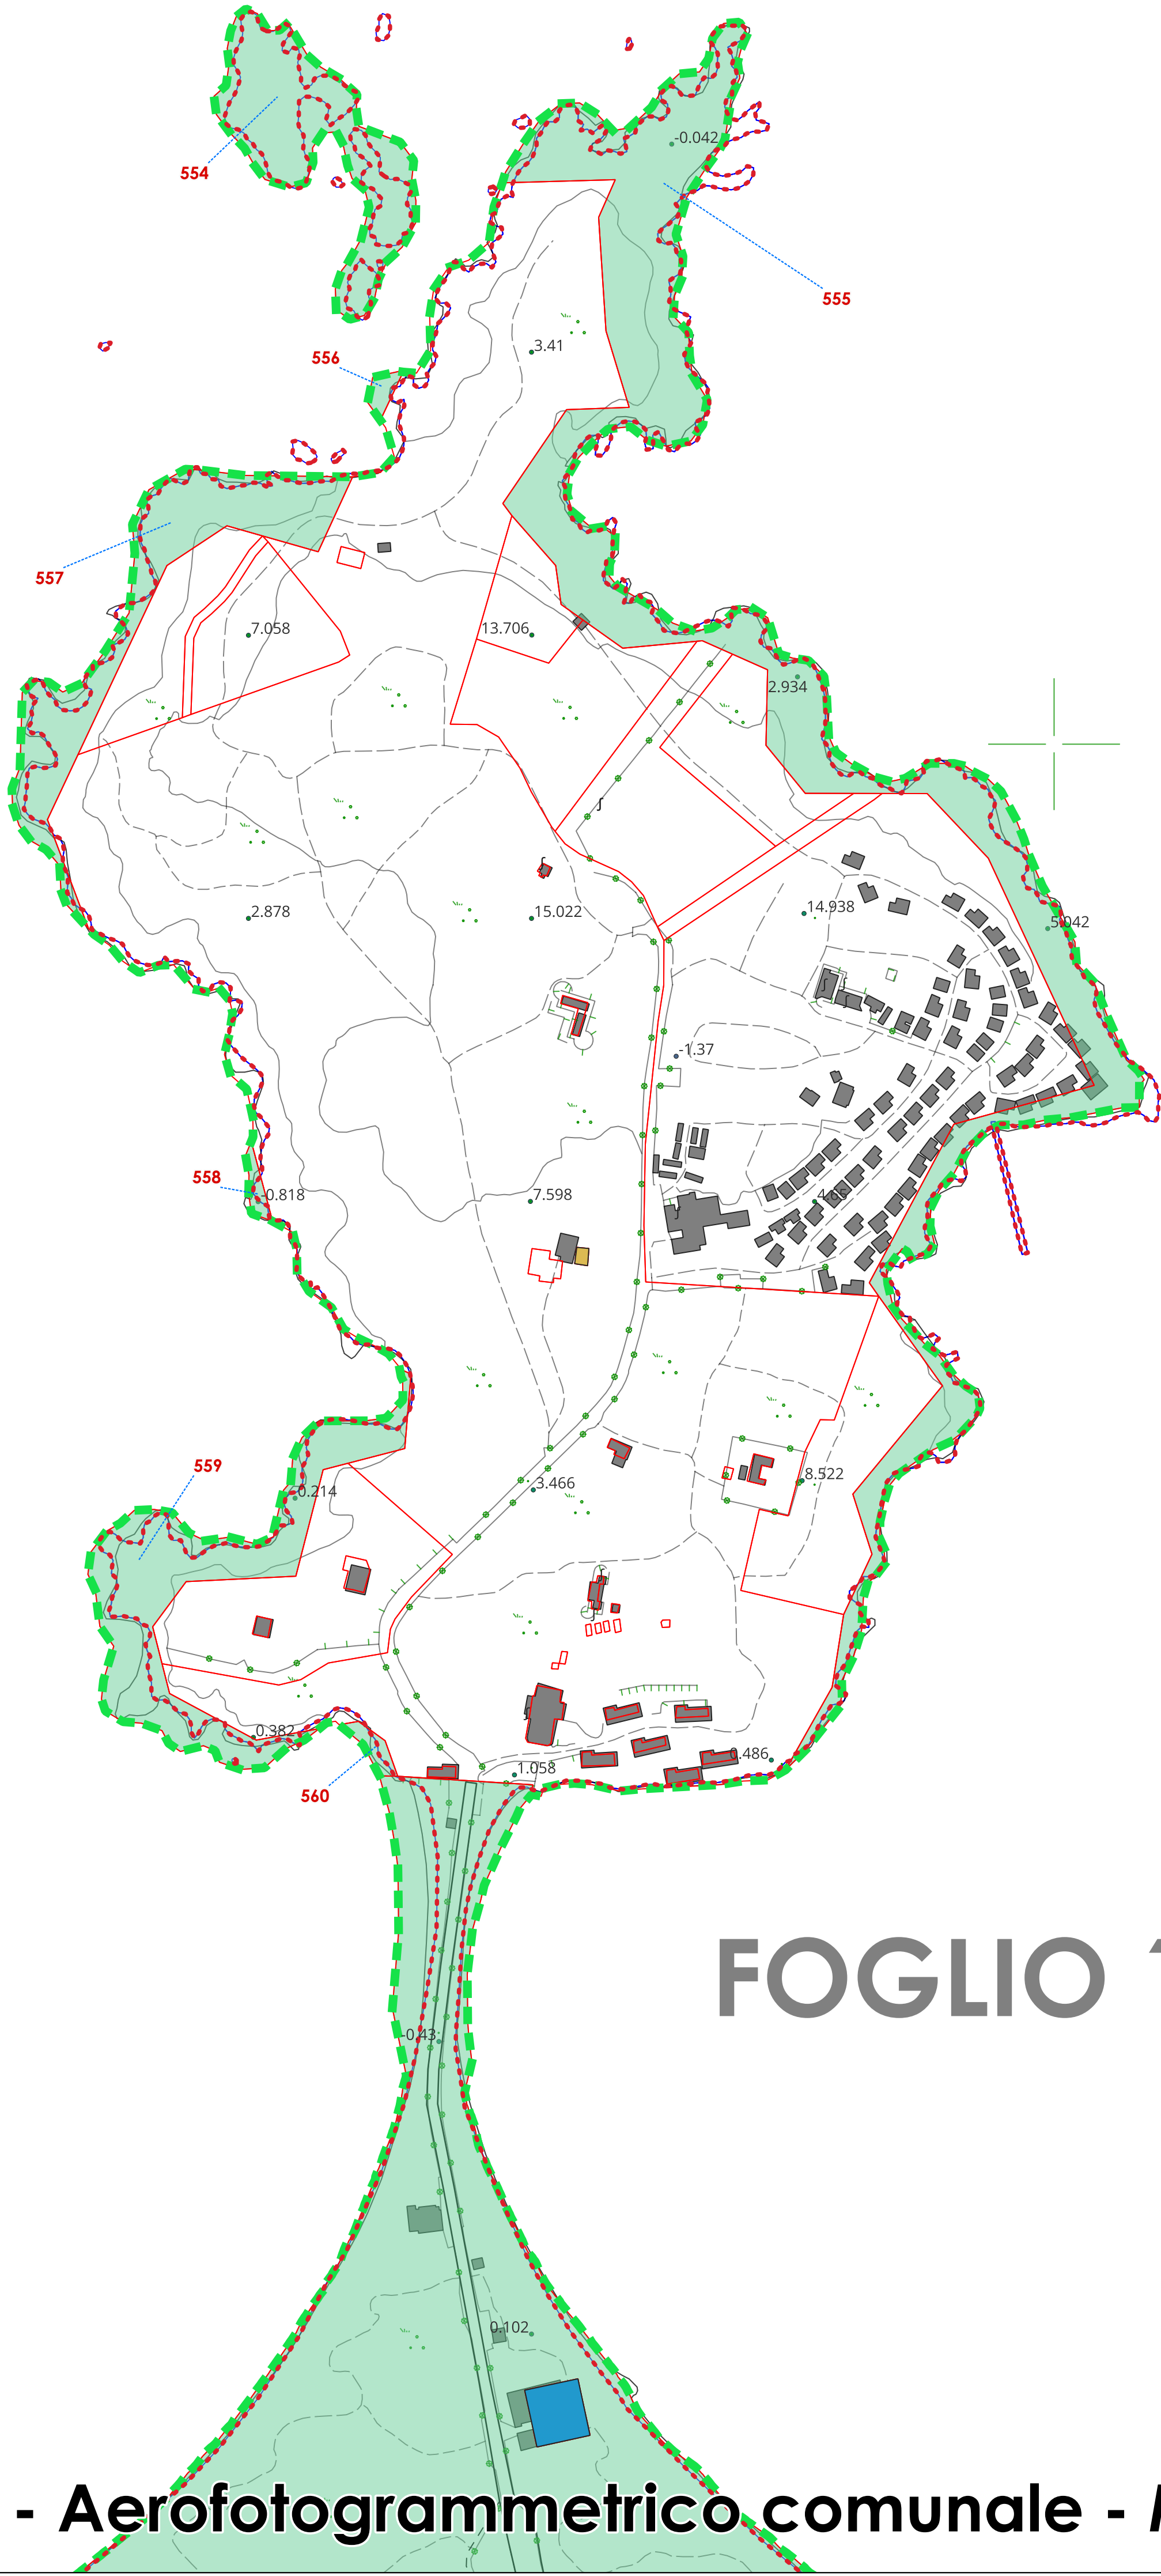




Quadro 01.a

FOGLIO	PART.	PROPRIETA'	COD. FISC.	CLASSE	SUP.
1	554	DEMANIO PUBBLICO DELLO STATO - RAMO MARINA MERCANTILE	97905230583	TERR N FORM	5034,02
1	555	DEMANIO PUBBLICO DELLO STATO - RAMO MARINA MERCANTILE	97905230583	TERR N FORM	20911,31
1	556	DEMANIO PUBBLICO DELLO STATO - RAMO MARINA MERCANTILE	97905230583	TERR N FORM	189,54
1	557	DEMANIO PUBBLICO DELLO STATO - RAMO MARINA MERCANTILE	97905230583	TERR N FORM	5524,34
1	558	DEMANIO PUBBLICO DELLO STATO - RAMO MARINA MERCANTILE	97905230583	TERR N FORM	201,82
1	559	DEMANIO PUBBLICO DELLO STATO - RAMO MARINA MERCANTILE	97905230583	TERR N FORM	6506,34
1	560	DEMANIO PUBBLICO DELLO STATO - RAMO MARINA MERCANTILE	97905230583	TERR N FORM	252,34
1	1357	DEMANIO PUBBLICO DELLO STATO - RAMO MARINA MERCANTILE	97905230583	ENTE URBANO	445321,77

FOGLIO	PART.	SUB	PROPRIETA'	COD. FISC.	CATEGORIA	CONSIST.
1	1301	+	DEMANIO PUBBLICO DELLO STATO - RAMO MARINA MERCANTILE	97905230583	D/8	
1	443	+	COMUNE DI PALAU	82004530901	C/2	24 mq

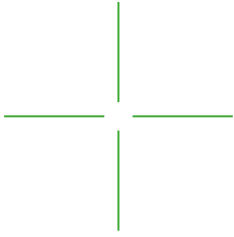


Base cartografica - Aerofotogrammetrico comunale - Mappe catastali - Scala 1:2000

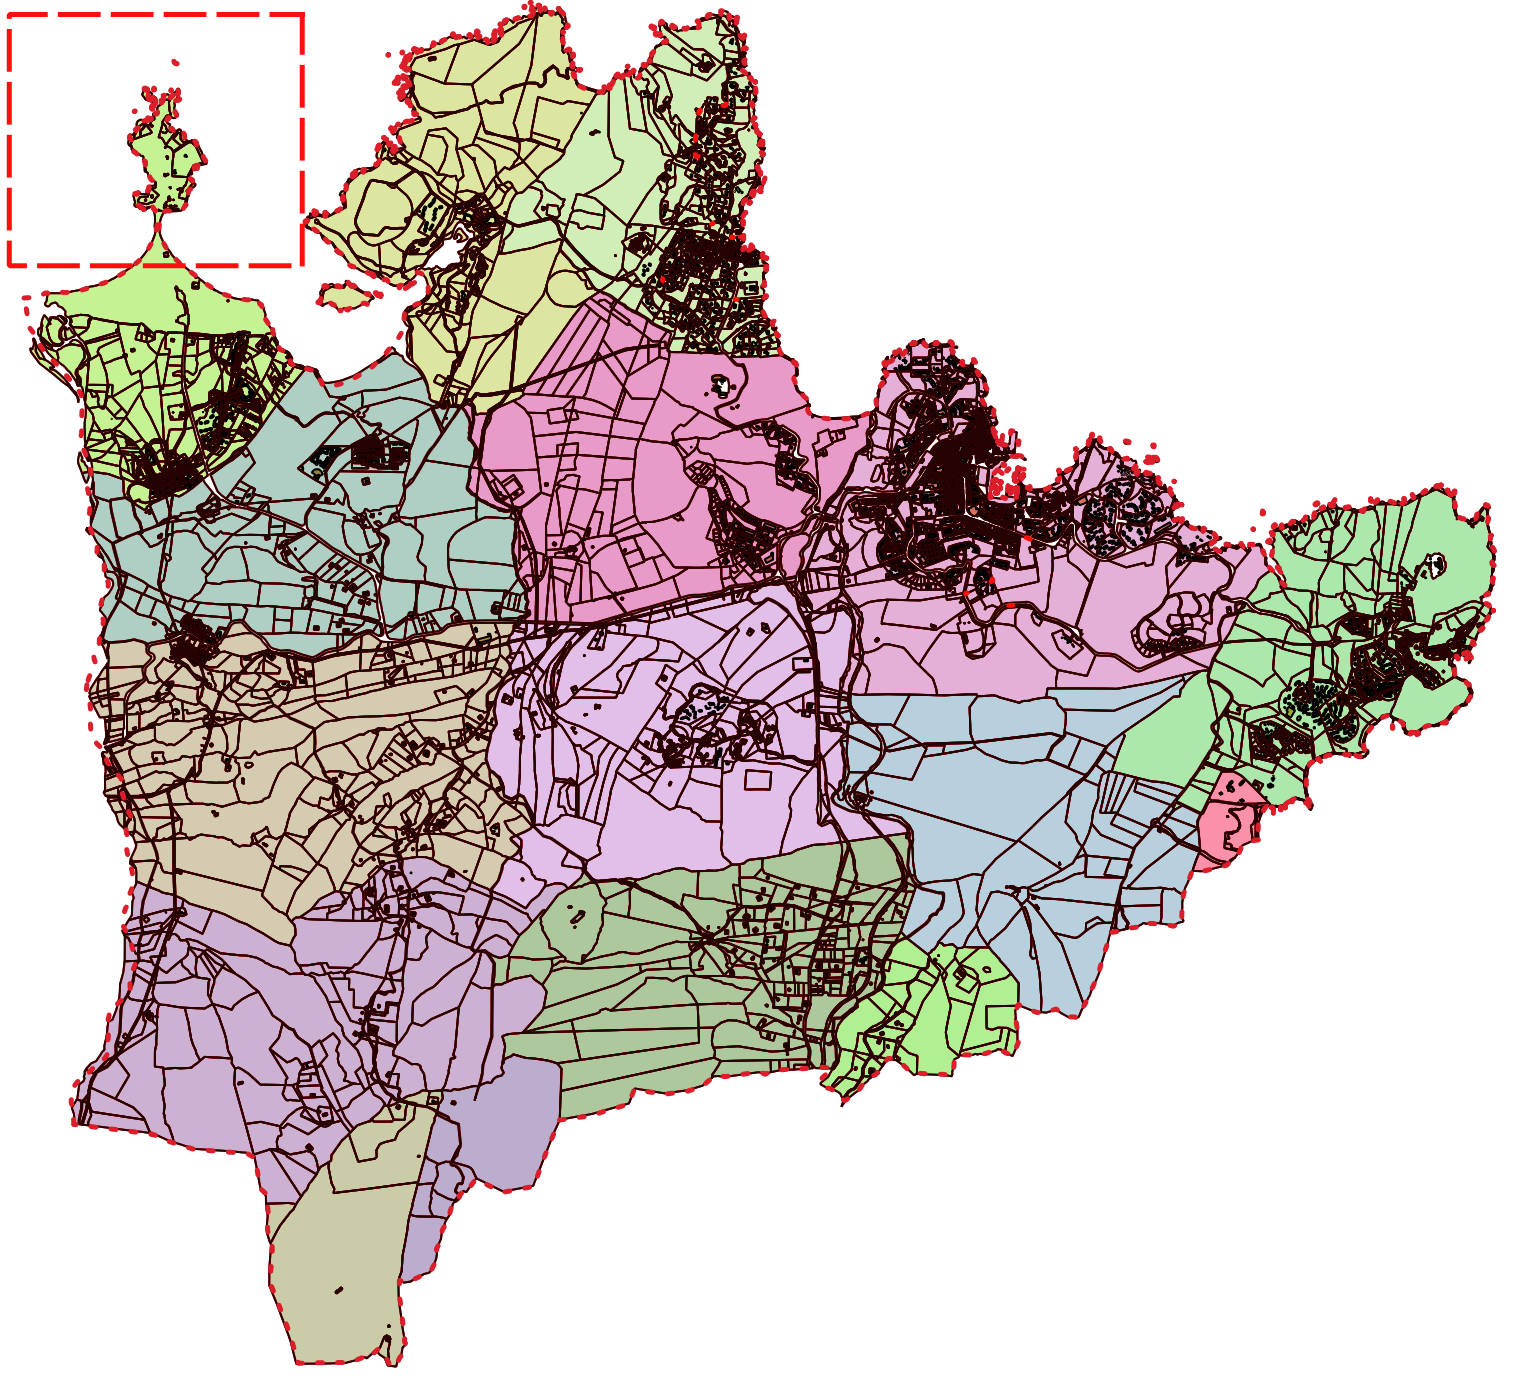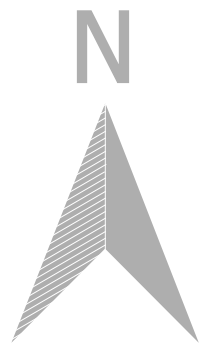

Mappa di riferimento 1:50.000 - 01.a

LEGENDA FOGLI DI MAPPA			
FOGLIO 1	FOGLIO 5	FOGLIO 9	FOGLIO 13
FOGLIO 2	FOGLIO 6	FOGLIO 10	FOGLIO 14
FOGLIO 3	FOGLIO 7	FOGLIO 11	FOGLIO 15
FOGLIO 4	FOGLIO 8	FOGLIO 12	FOGLIO 16

LEGENDA MAPPA PRINCIPALE	
- - - - - 09_LIMITE_COMUNE	
DELIMITAZIONE FOGLI DI MAPPA	
- - - - - FOGLIO 1	
BENI PUBBLICI - CATASTO FABBRICATI	
COMUNE DI PALAU	
DEMANIO PUBBLICO DELLO STATO - RAMO MARINA MERCANTILE	
BENI PUBBLICI_CATASTO TERRENI_03	
DEMANIO PUBBLICO DELLO STATO - RAMO MARINA MERCANTILE	
DIVIDENTI CATASTALI	

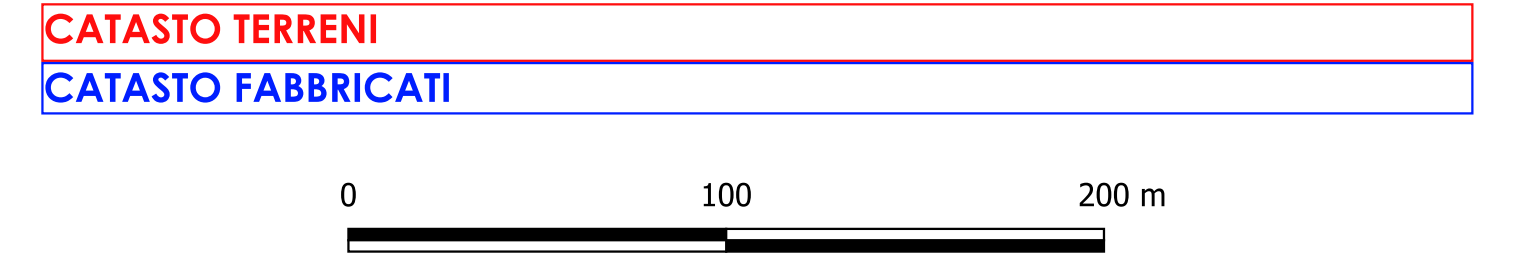

IDENTIFICAZIONE DEI BENI PUBBLICI
SITI ALL'INTERNO DEL
COMUNE DI PALAU

Comittente:
Comune di Palau
Piazza Popoli d'Europa, 1
07020 - Palau (SS)

Tecnico/i incaricato/i:
Arch. Lorenzo Giovanni Soro
Complesso Gioviaggi - Torre 3 int. 7
Via Georgia 41 - 07026 Olbia (SS)
C.F.: 98019471150015W
P.Iva 02090900904
Email: arch.lorenzassoro@gmail.com
PEC: lorenzogiovanni.soro@archiworldpec.it

Collaboratori:

Oggetto elaborato
**BENI PUBBLICI
QUADRO 01.a**

Scala/e:
1:2.000

Timbro e firma:

COMUNE DI PALAU
Provincia di Sassari

Ufficio Settore Tecnico
Indirizzo: Piazza Popoli d'Europa, 1 - 07020 Palau (SS)
Il Sindaco: Dott. Francesco Giuseppe Morra
Il Segretario: Lorenza Soro

Elaborato:
01.a

File:
Data: 20/10/2024

Fase:
Comune: Palau
CIG: Z50306D67C
DET. N. 27 del 28/11/2023