


Comune di Palau

Sopraelevazione Scuola Primaria

Documento Preliminare alla Progettazione

Allegato B


Planimetrie del I e II Livello

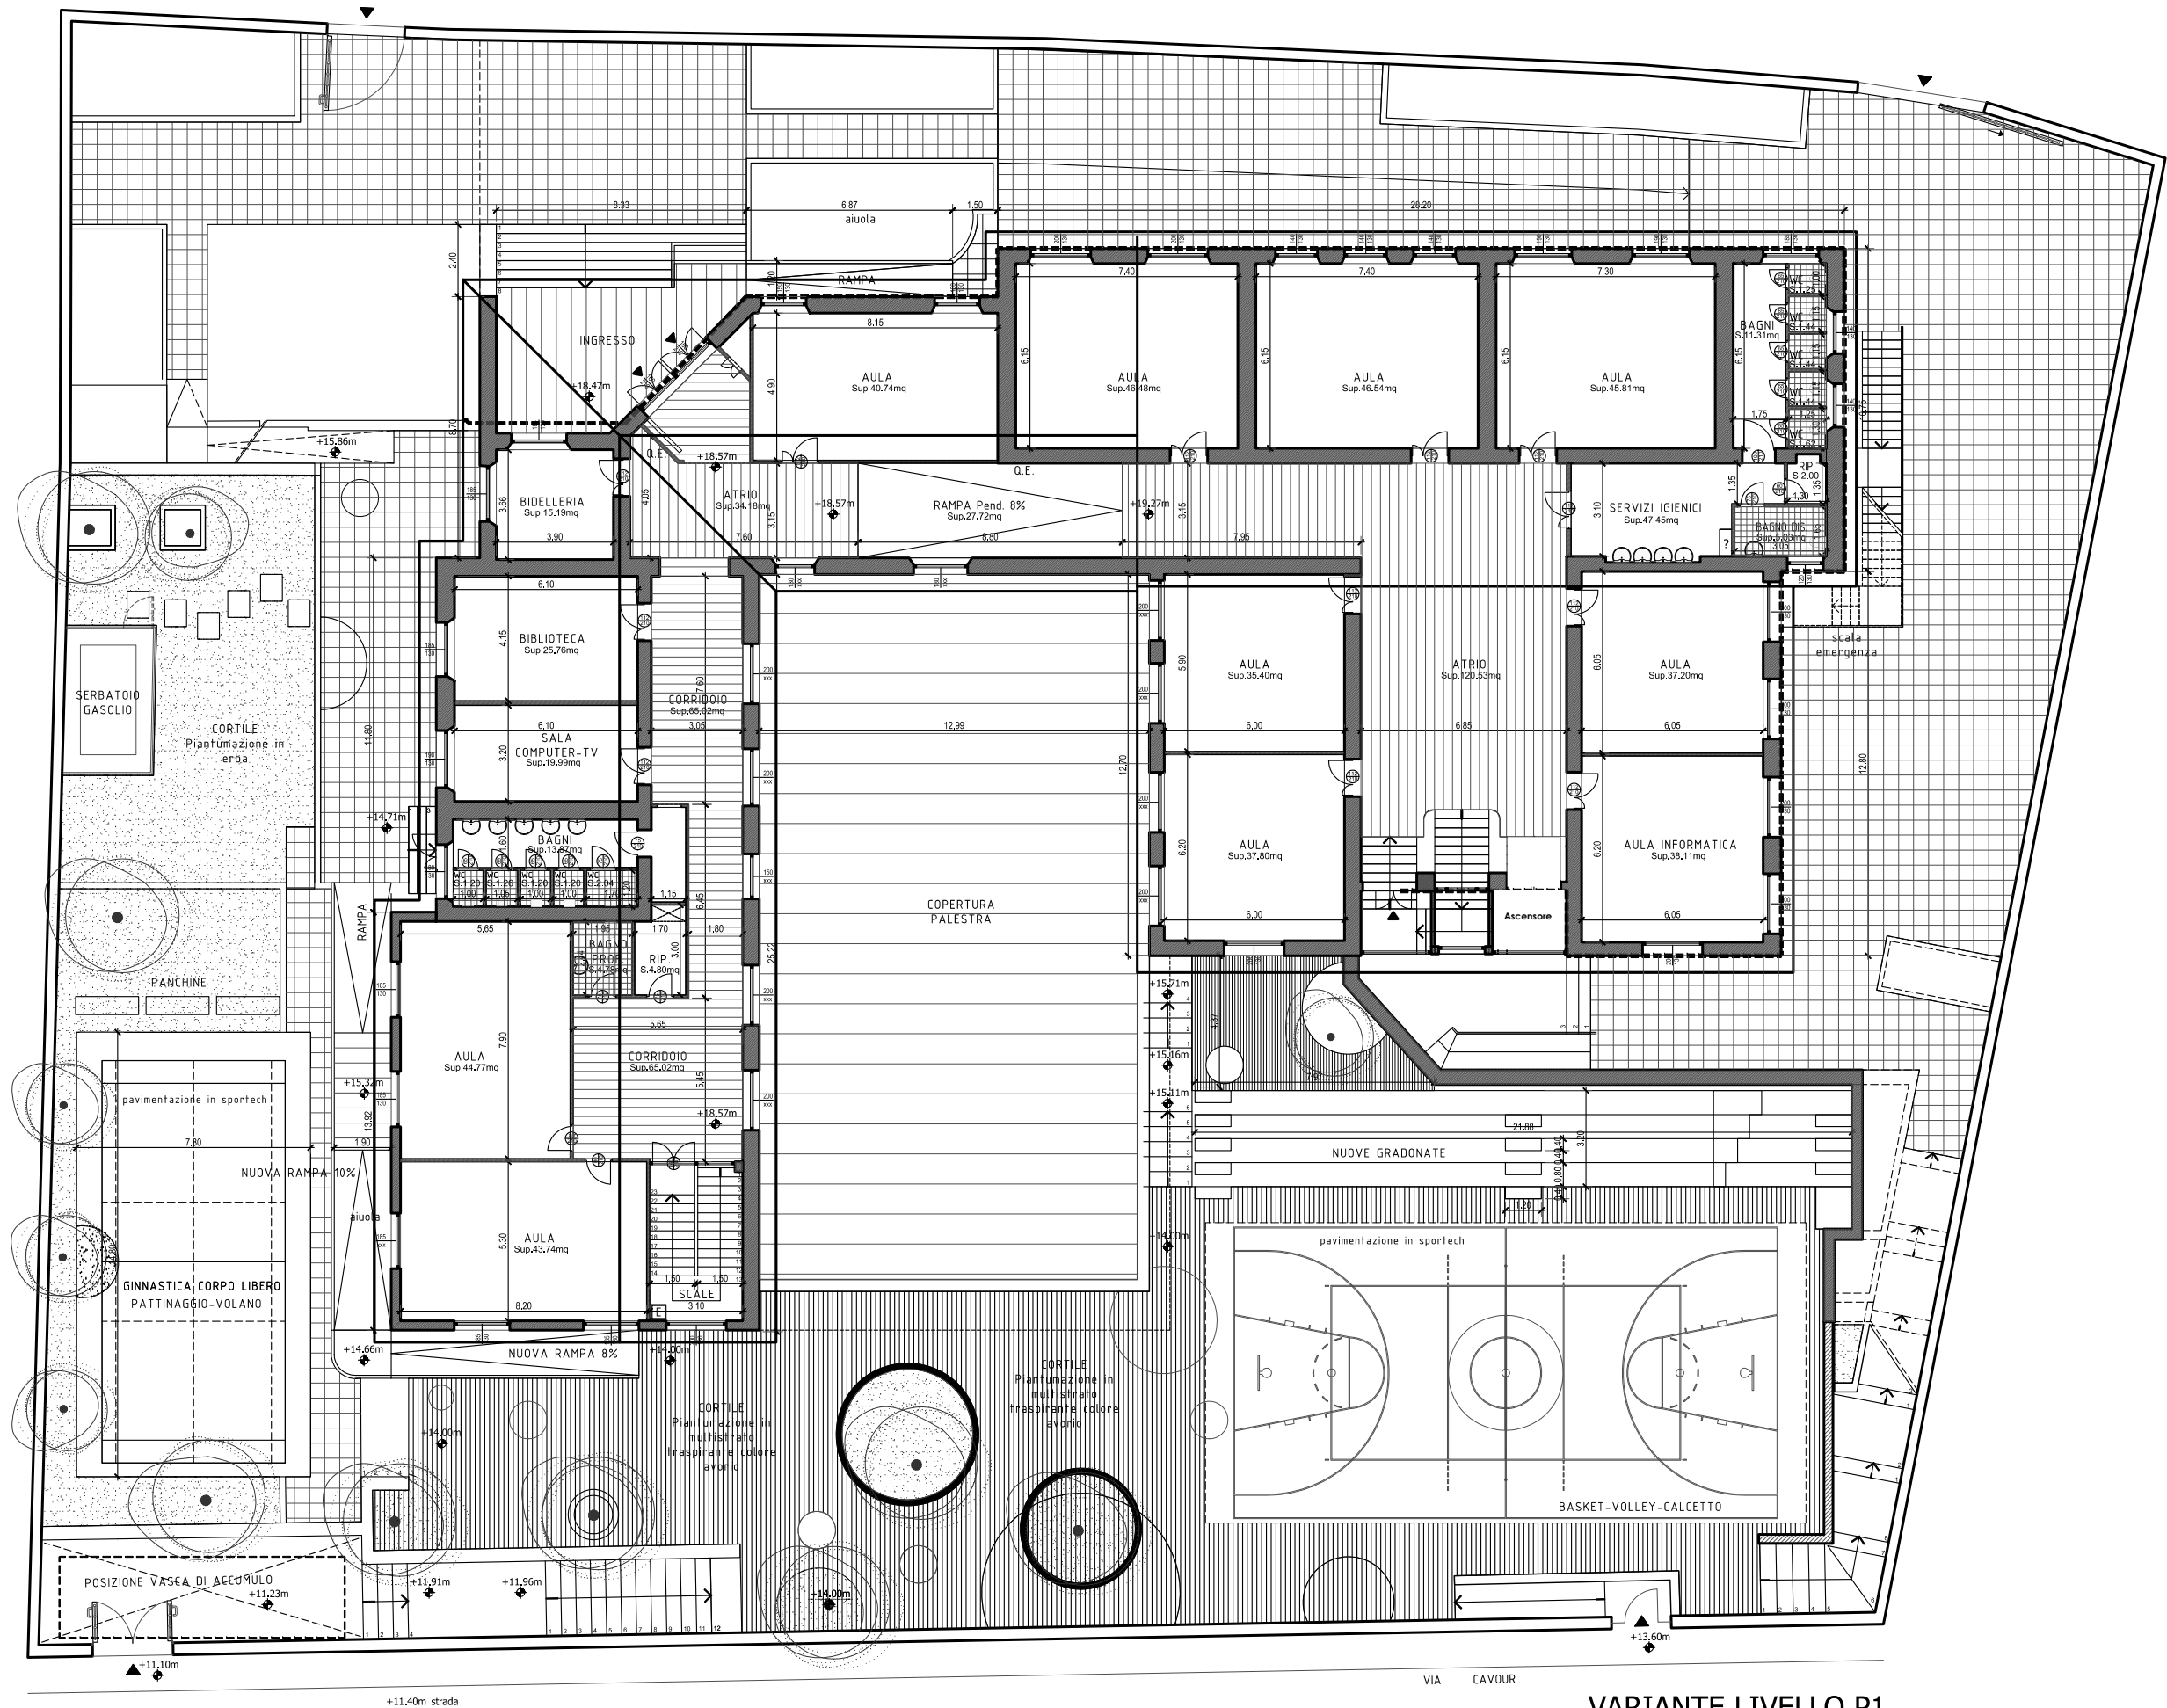


VIA CAVOUR

VARIANTE LIVELLO P1

CTB: SCUOLA ELEMENT-PR-100

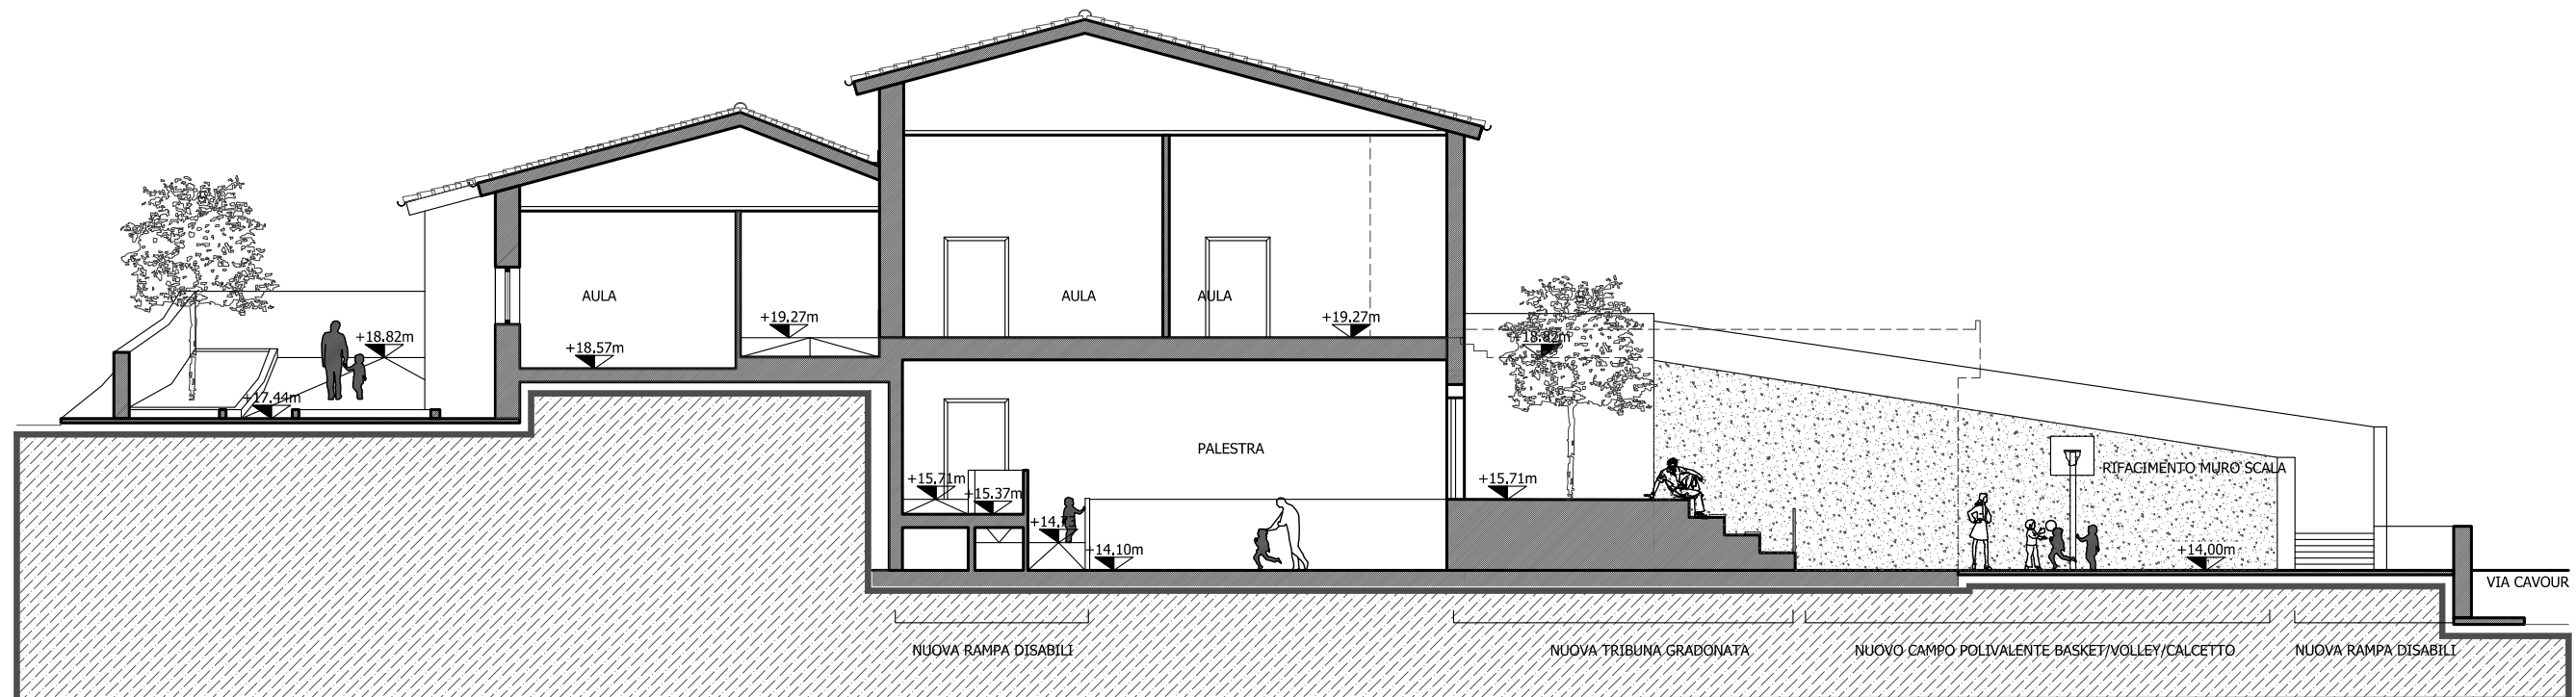

SEZIONE ESISTENTE
CTB: SCUOLA ELEMENT-PR-100

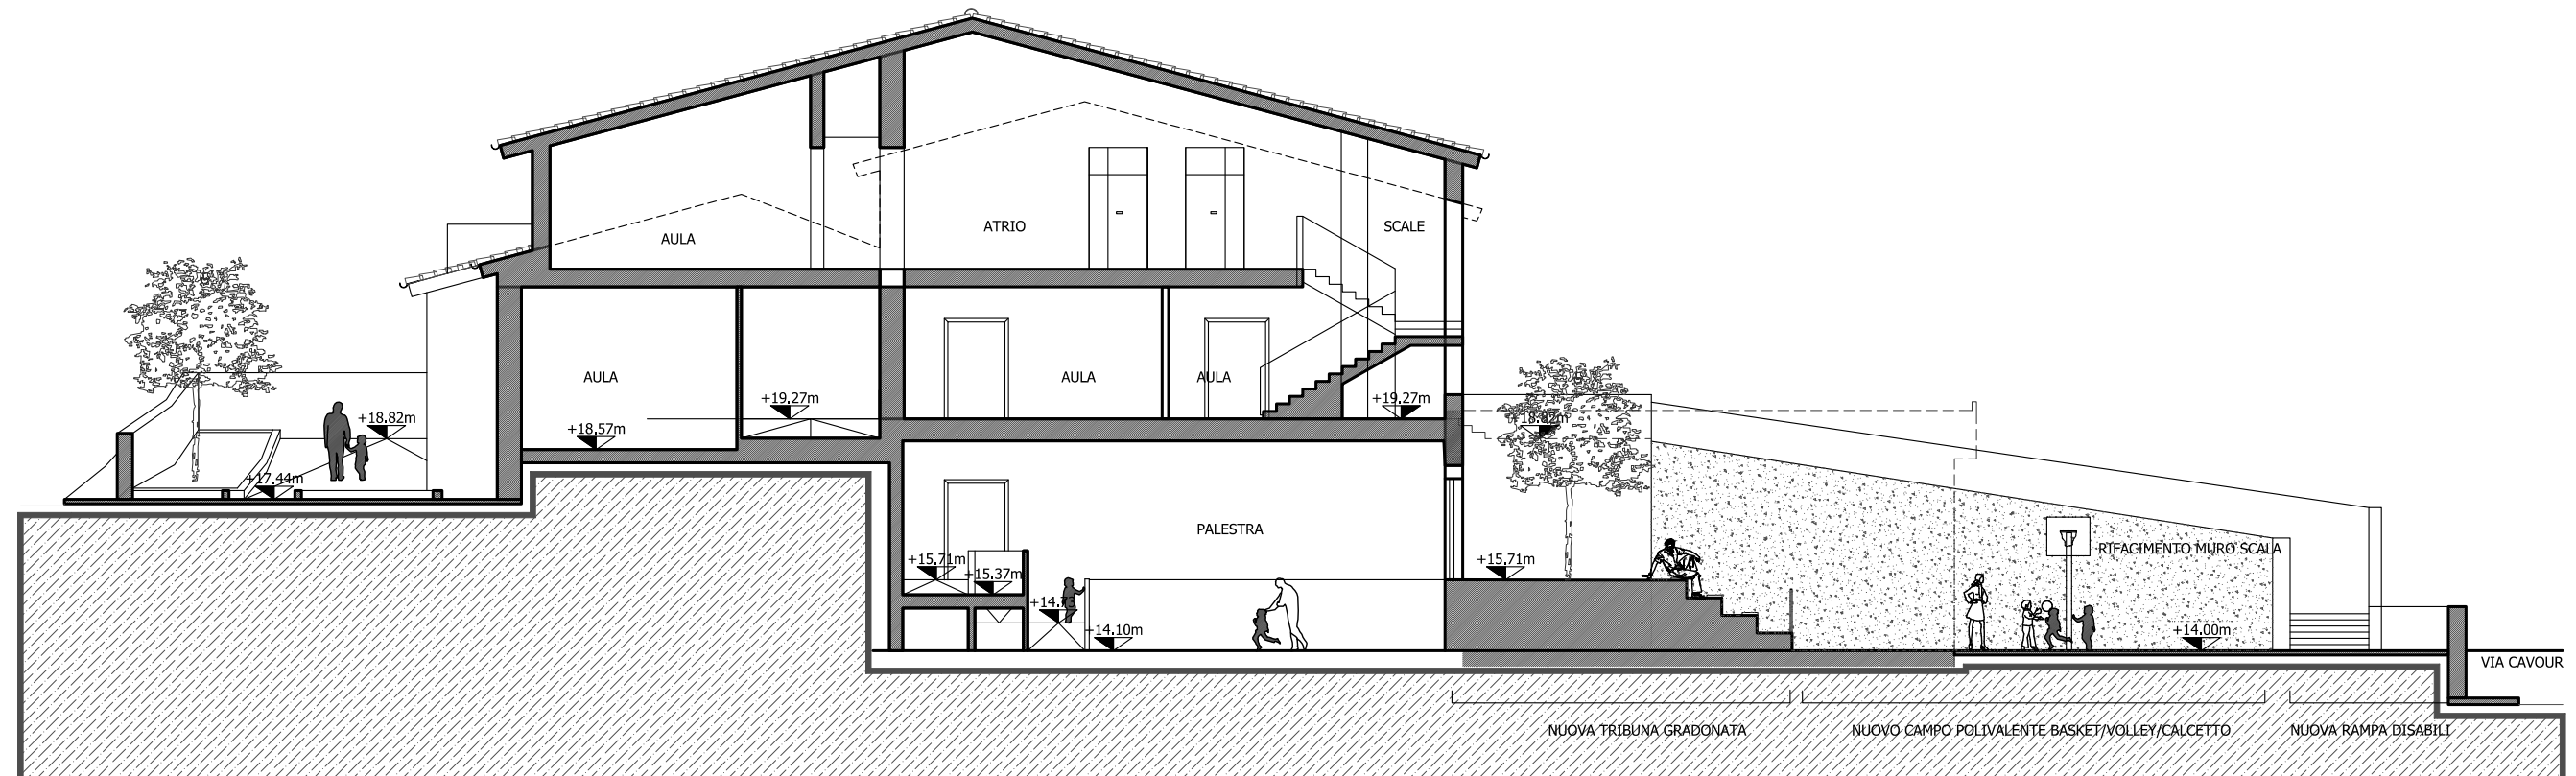

SEZIONE AMPLIAMENTO
CTB: SCUOLA ELEMENT-PR-100