

Comune di Palau


Sopraelevazione Scuola Primaria

Documento Preliminare alla Progettazione

Allegato C

Inquadramento generale



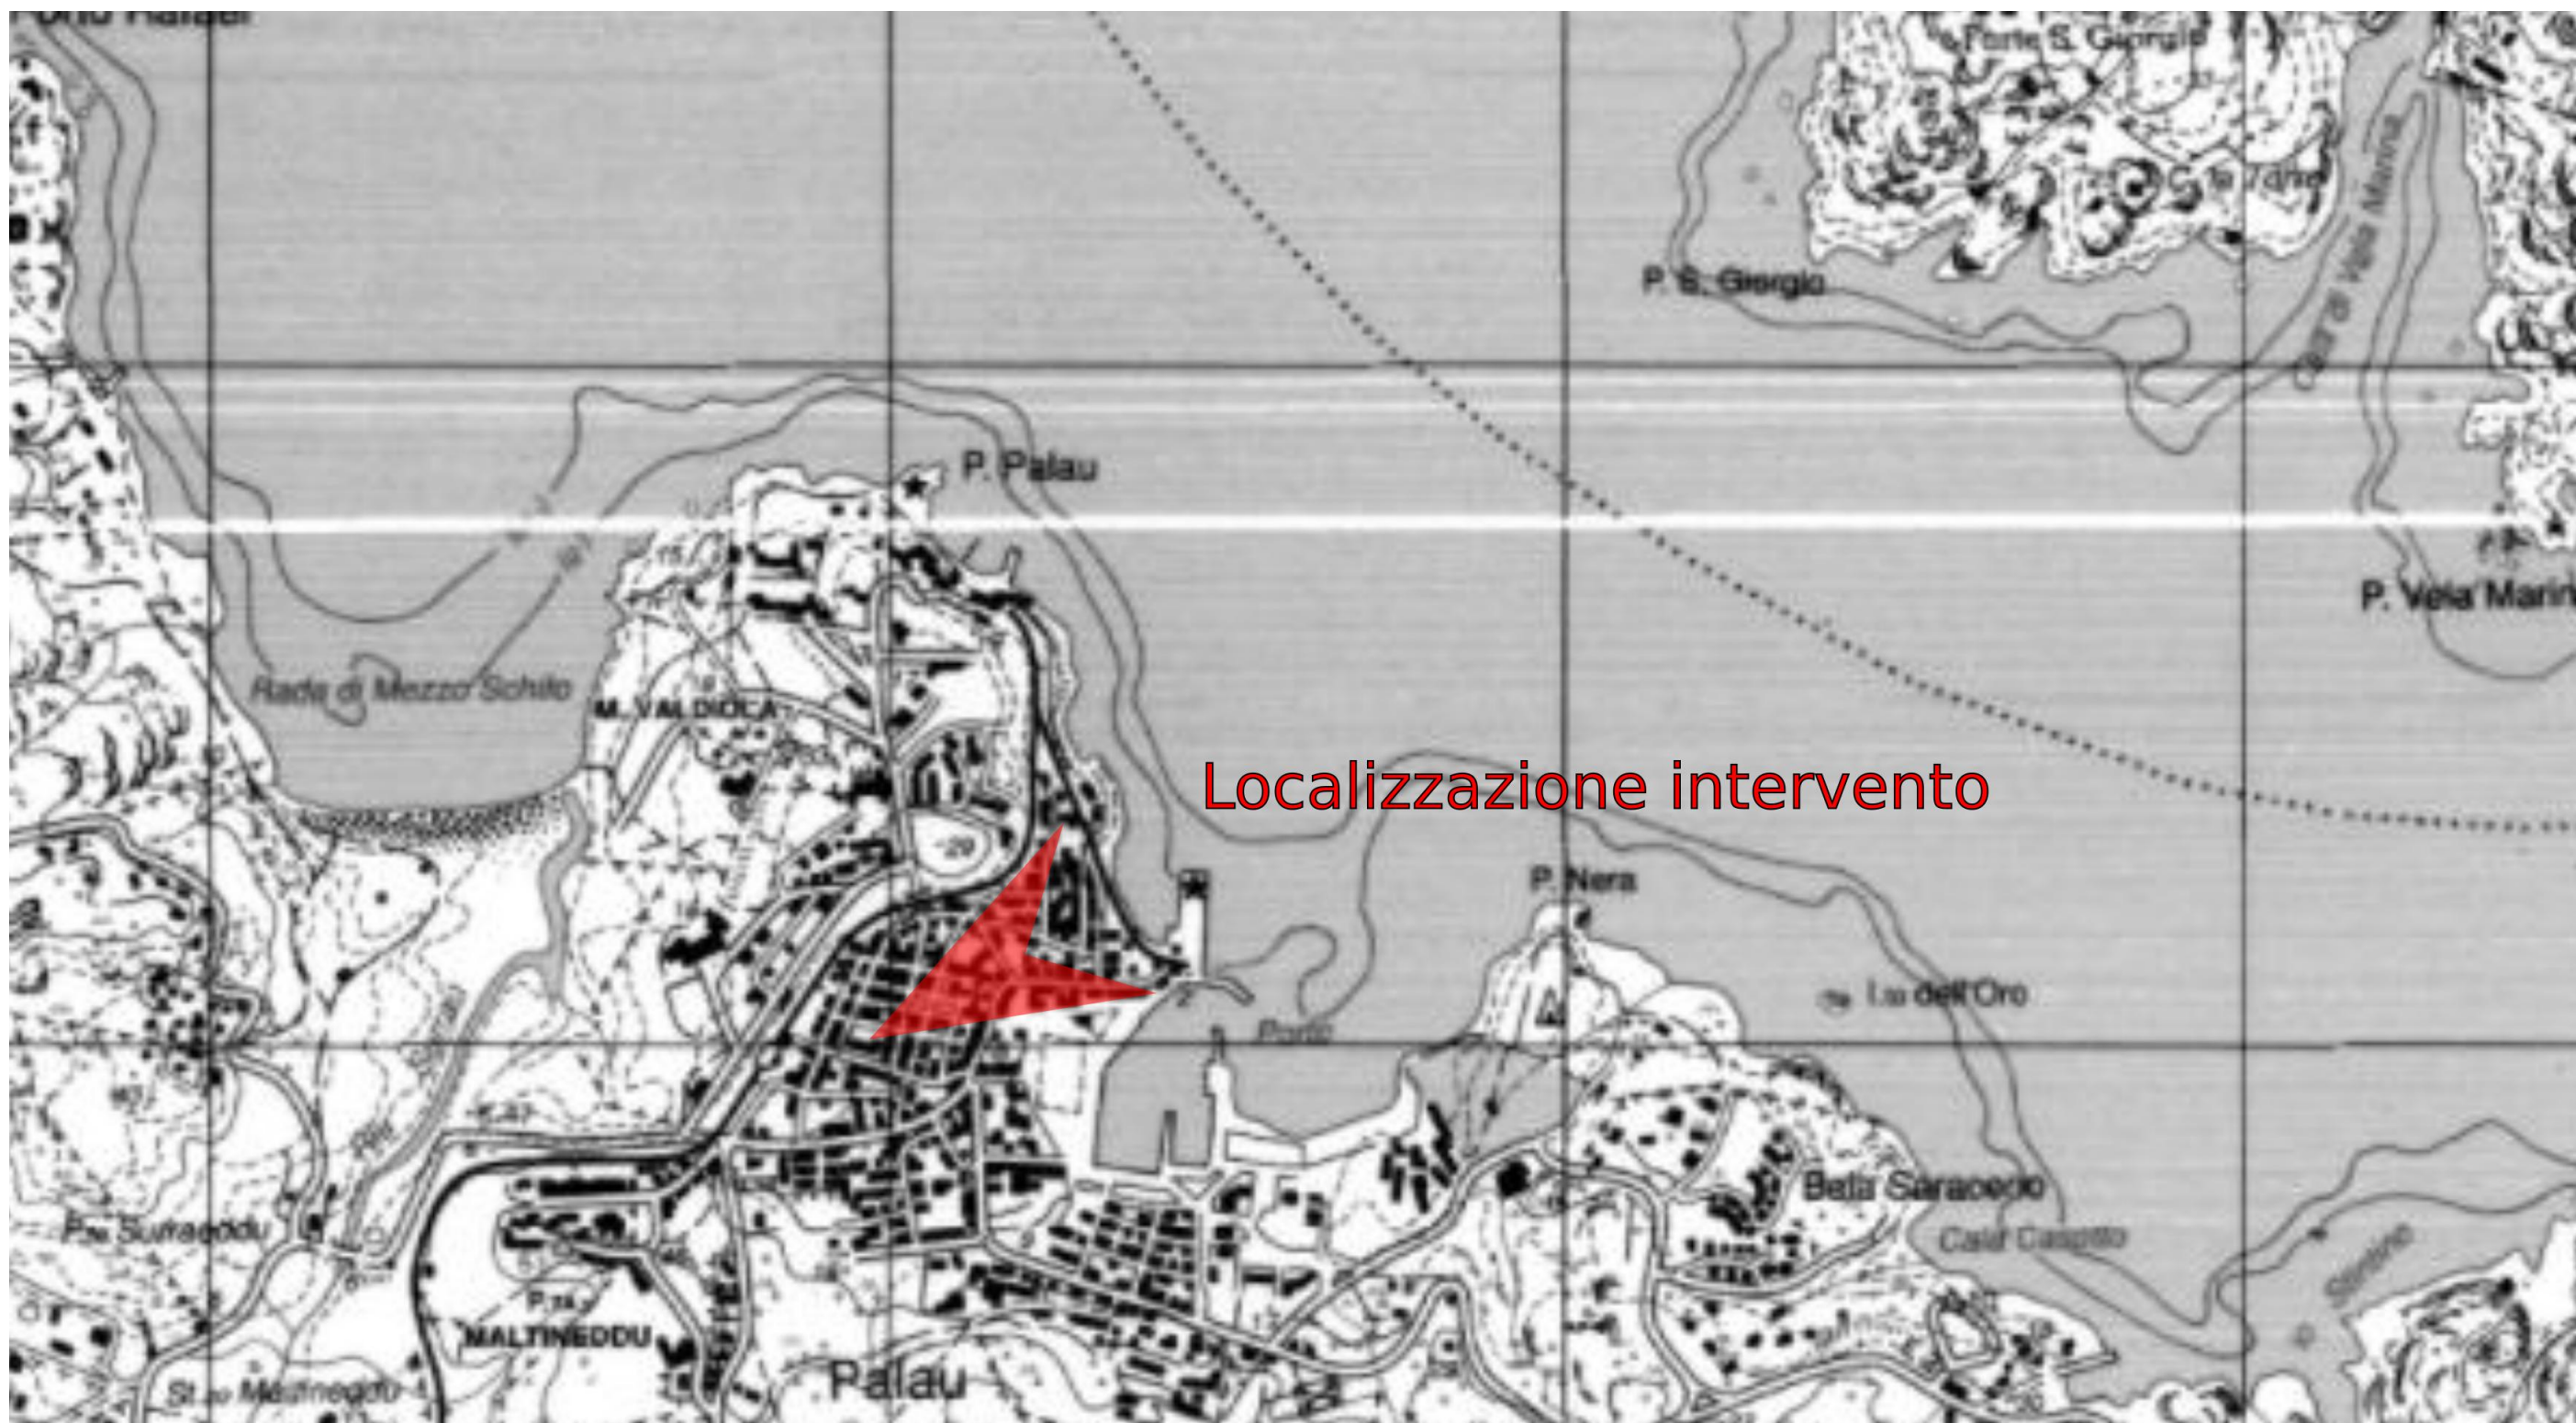

Corografia

Scala 1:12.500

