




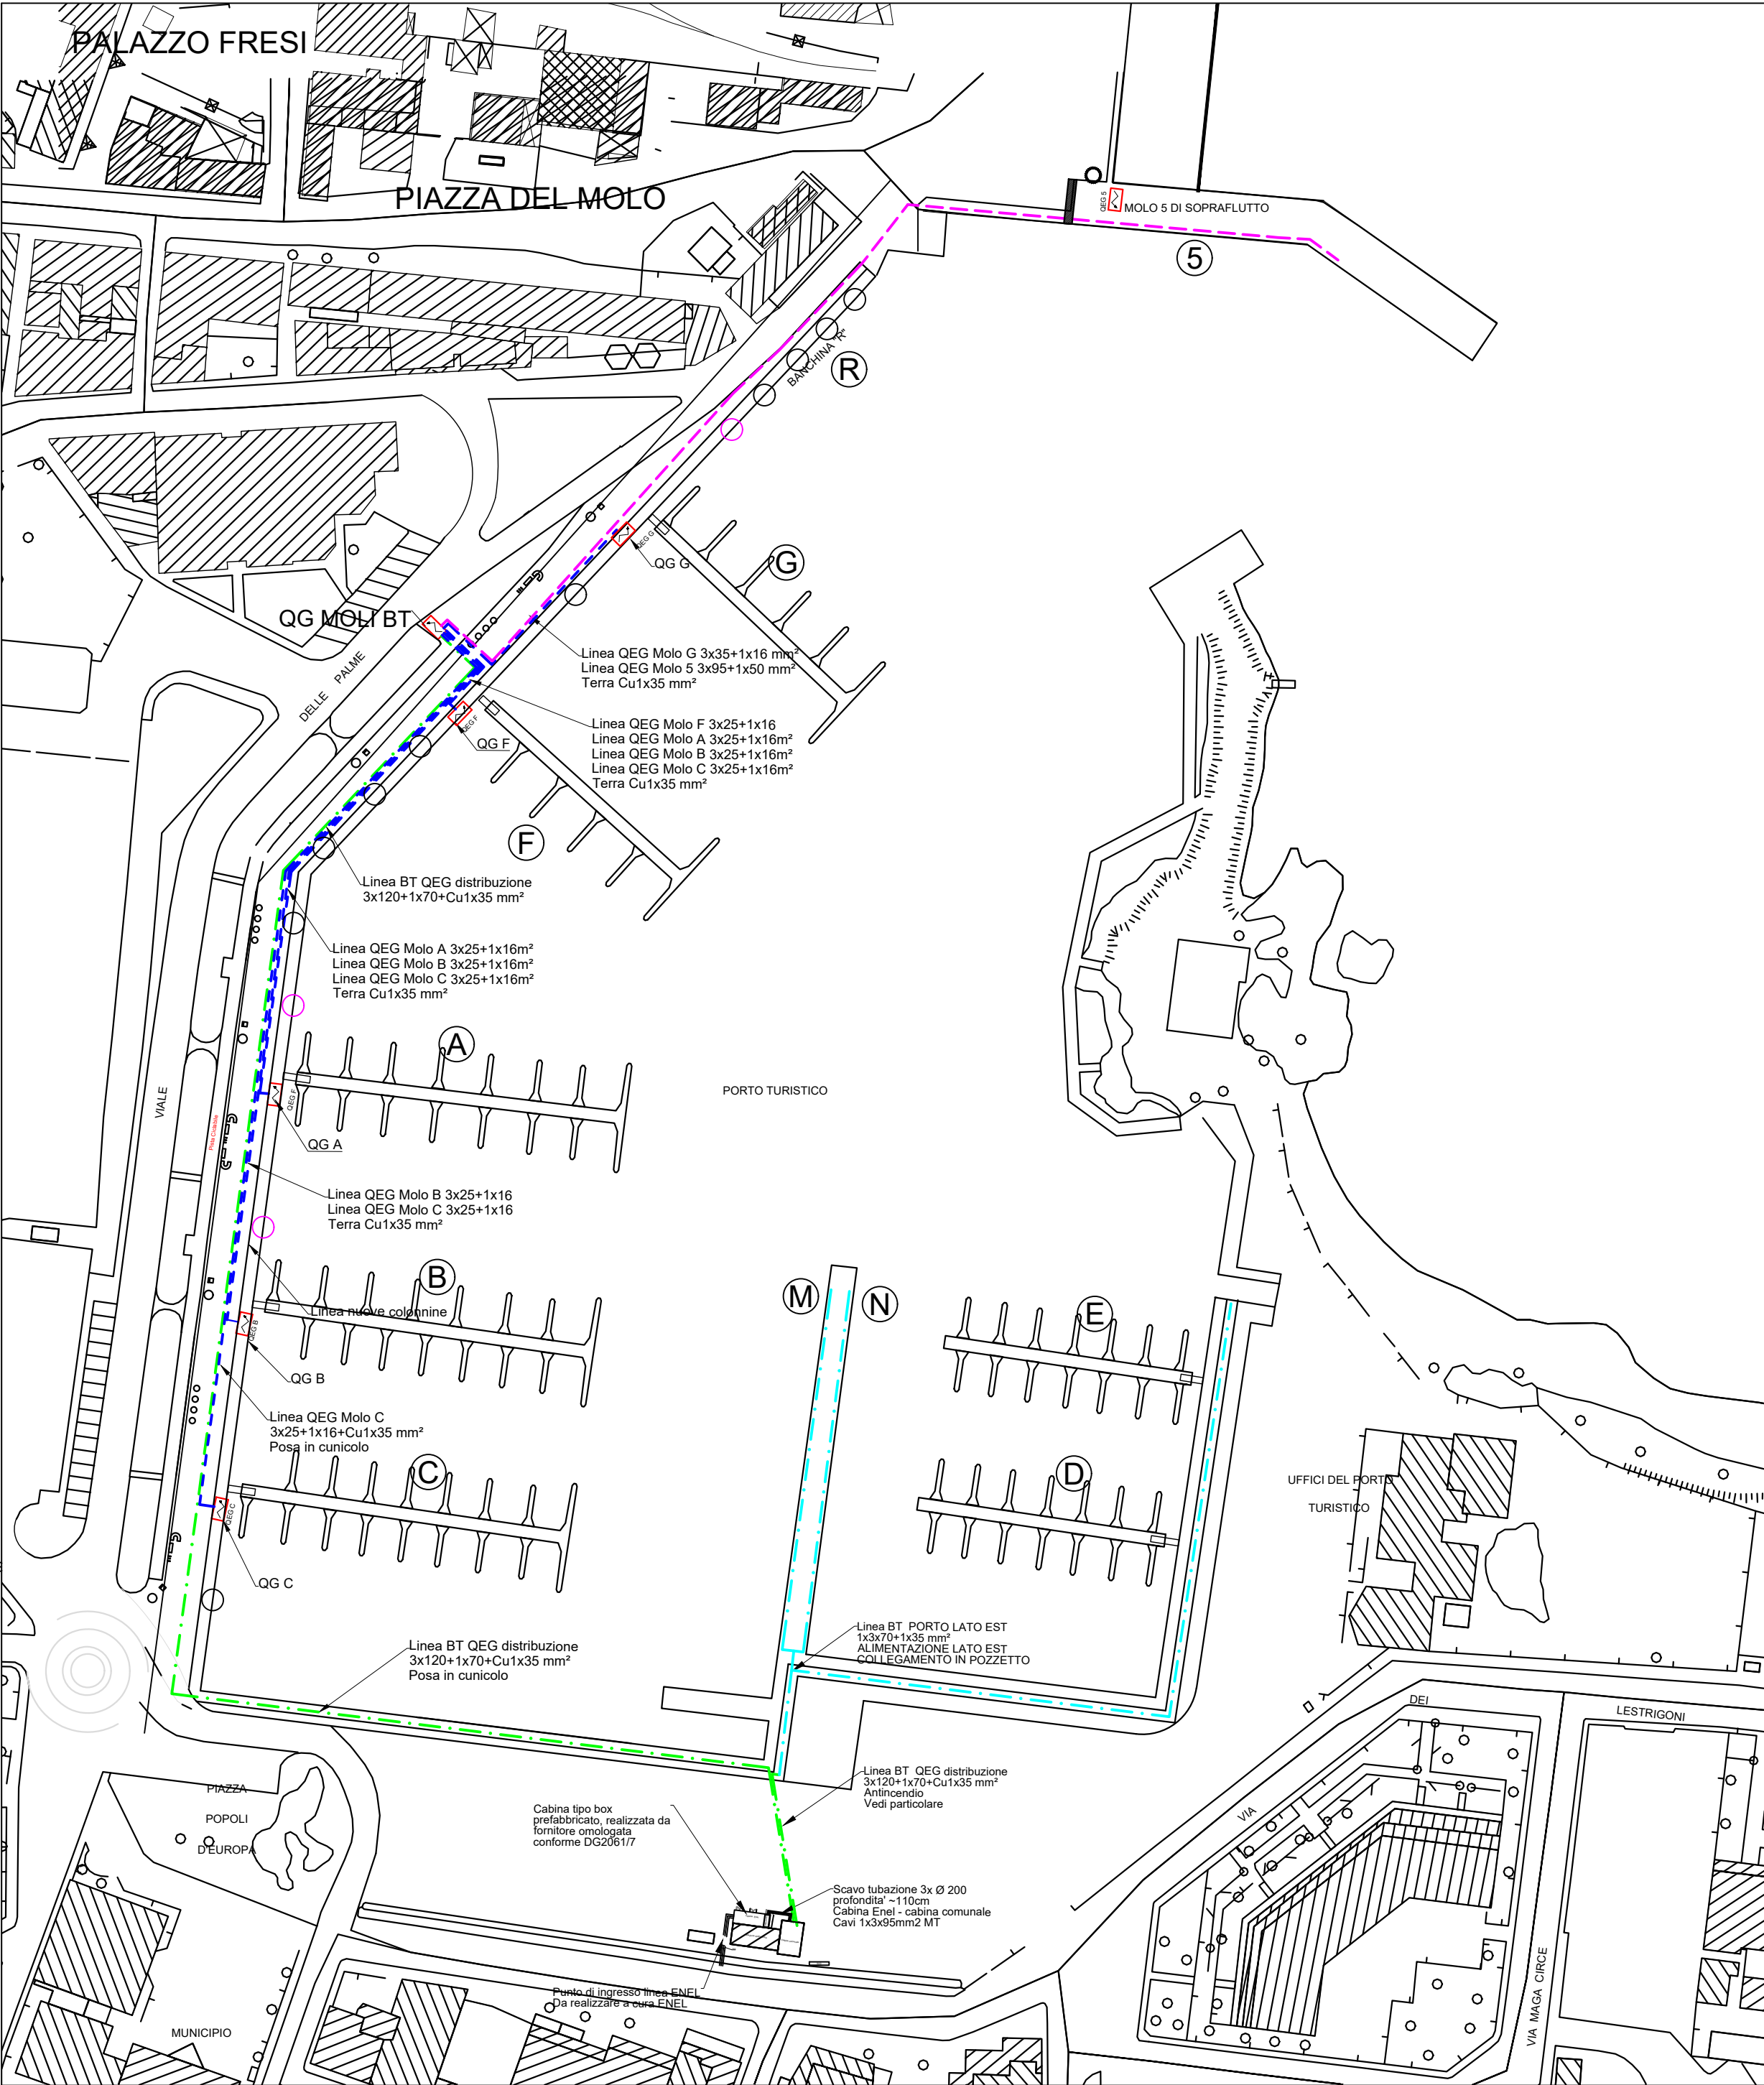


PLANIMETRIA GENERALE PORTO TURISTICO

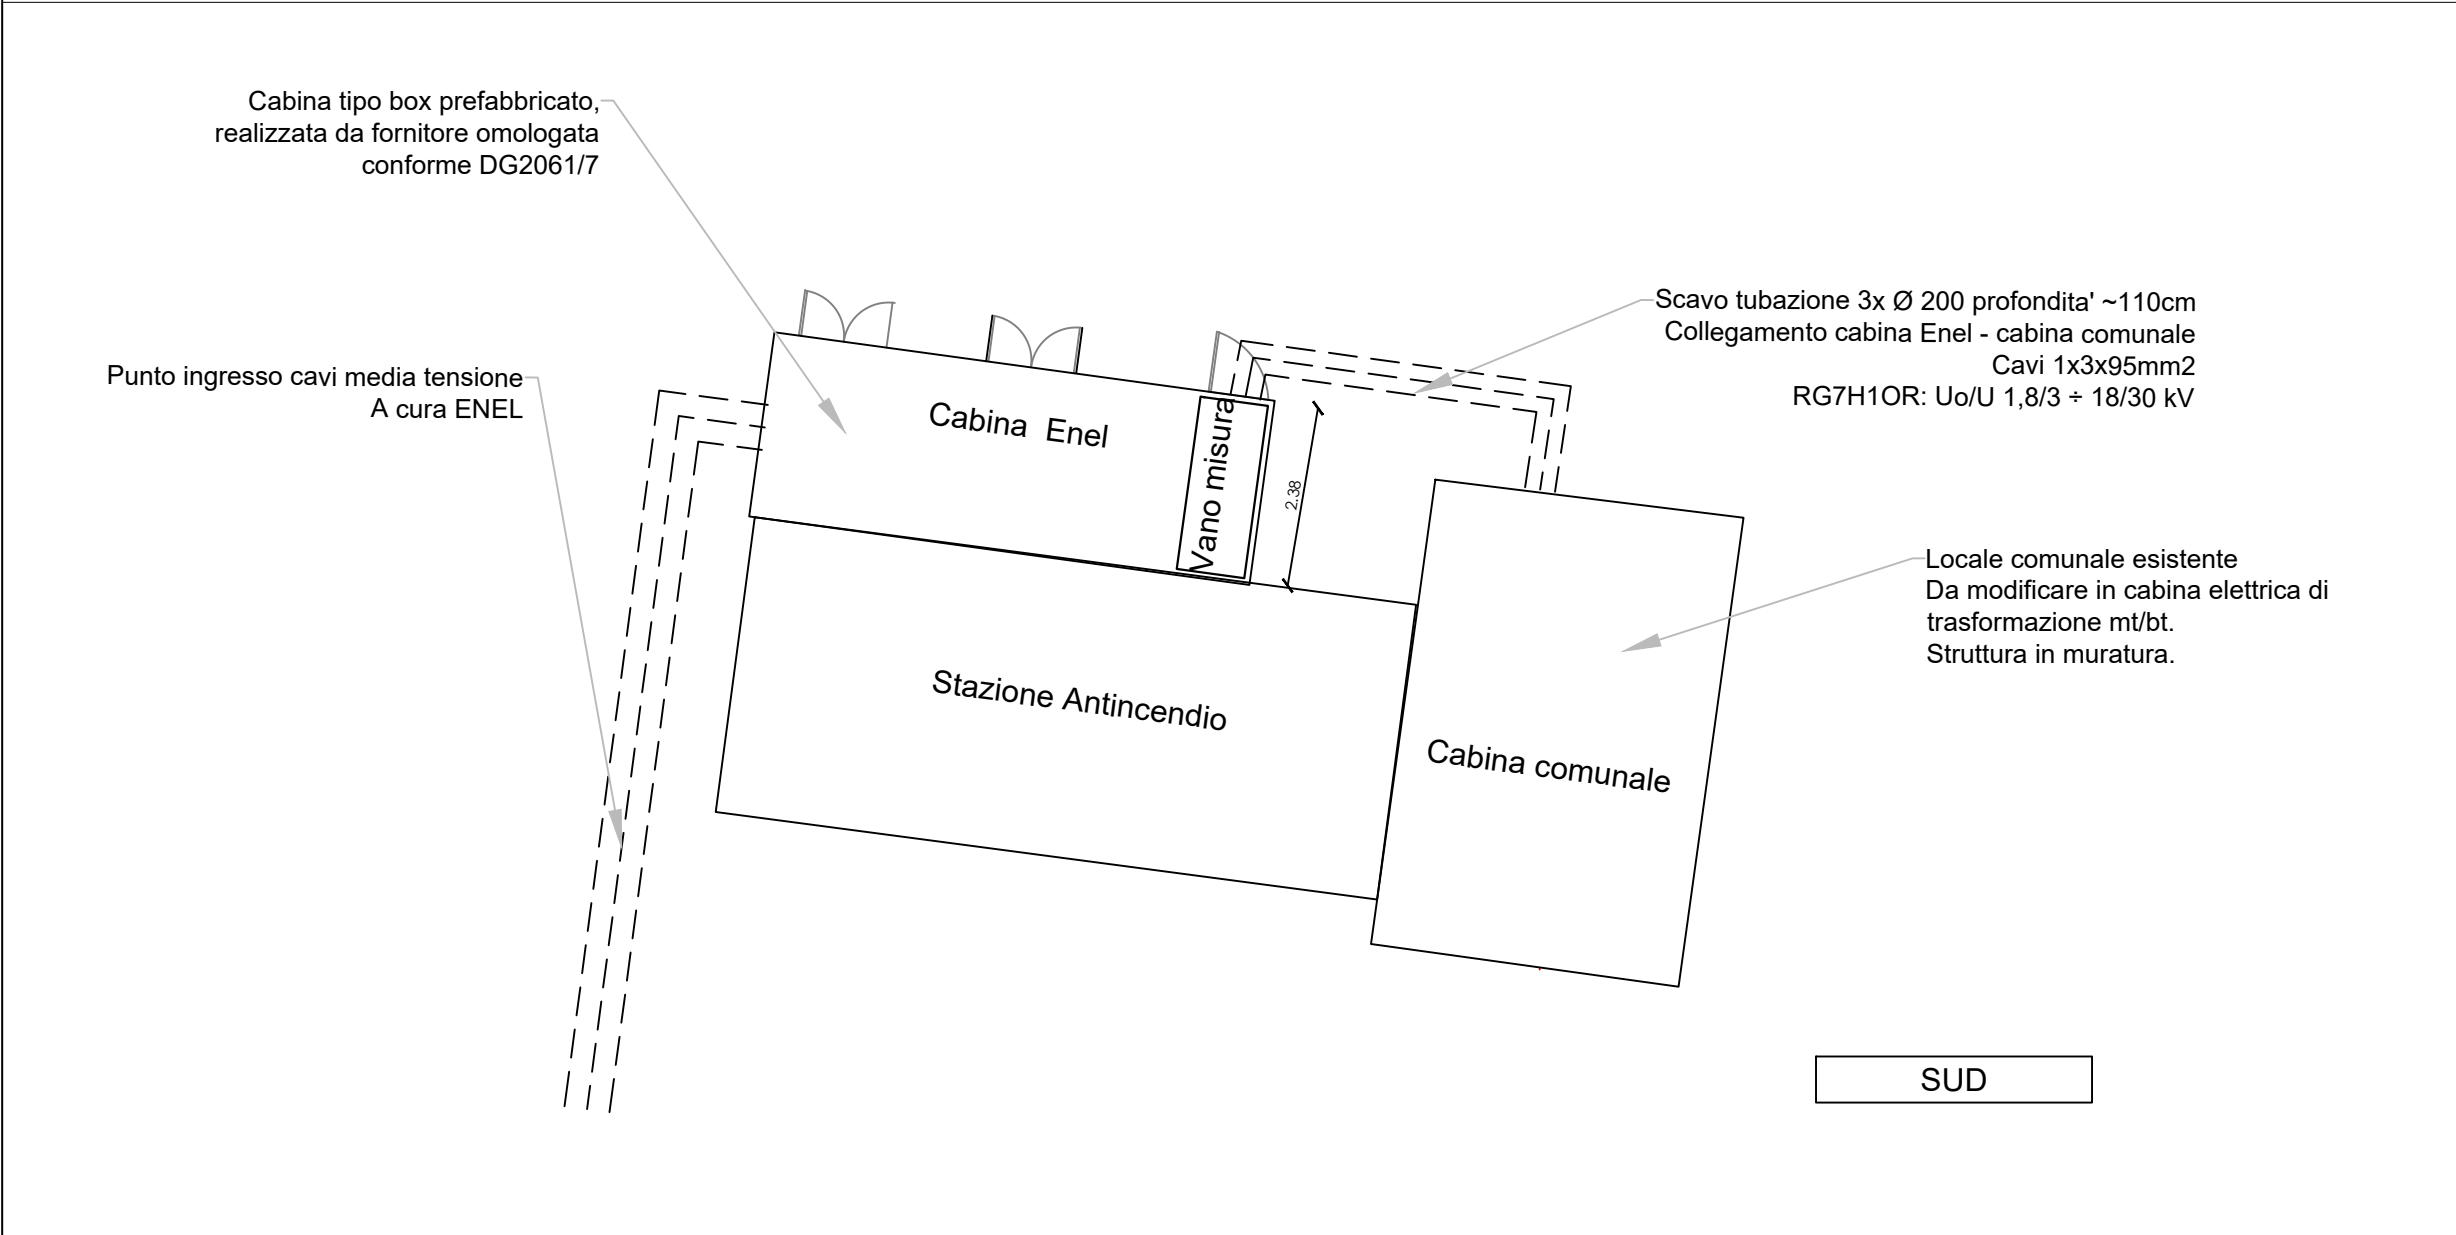






PLANIMETRIA POSIZIONAMENTO CABINE ELETTRICHE

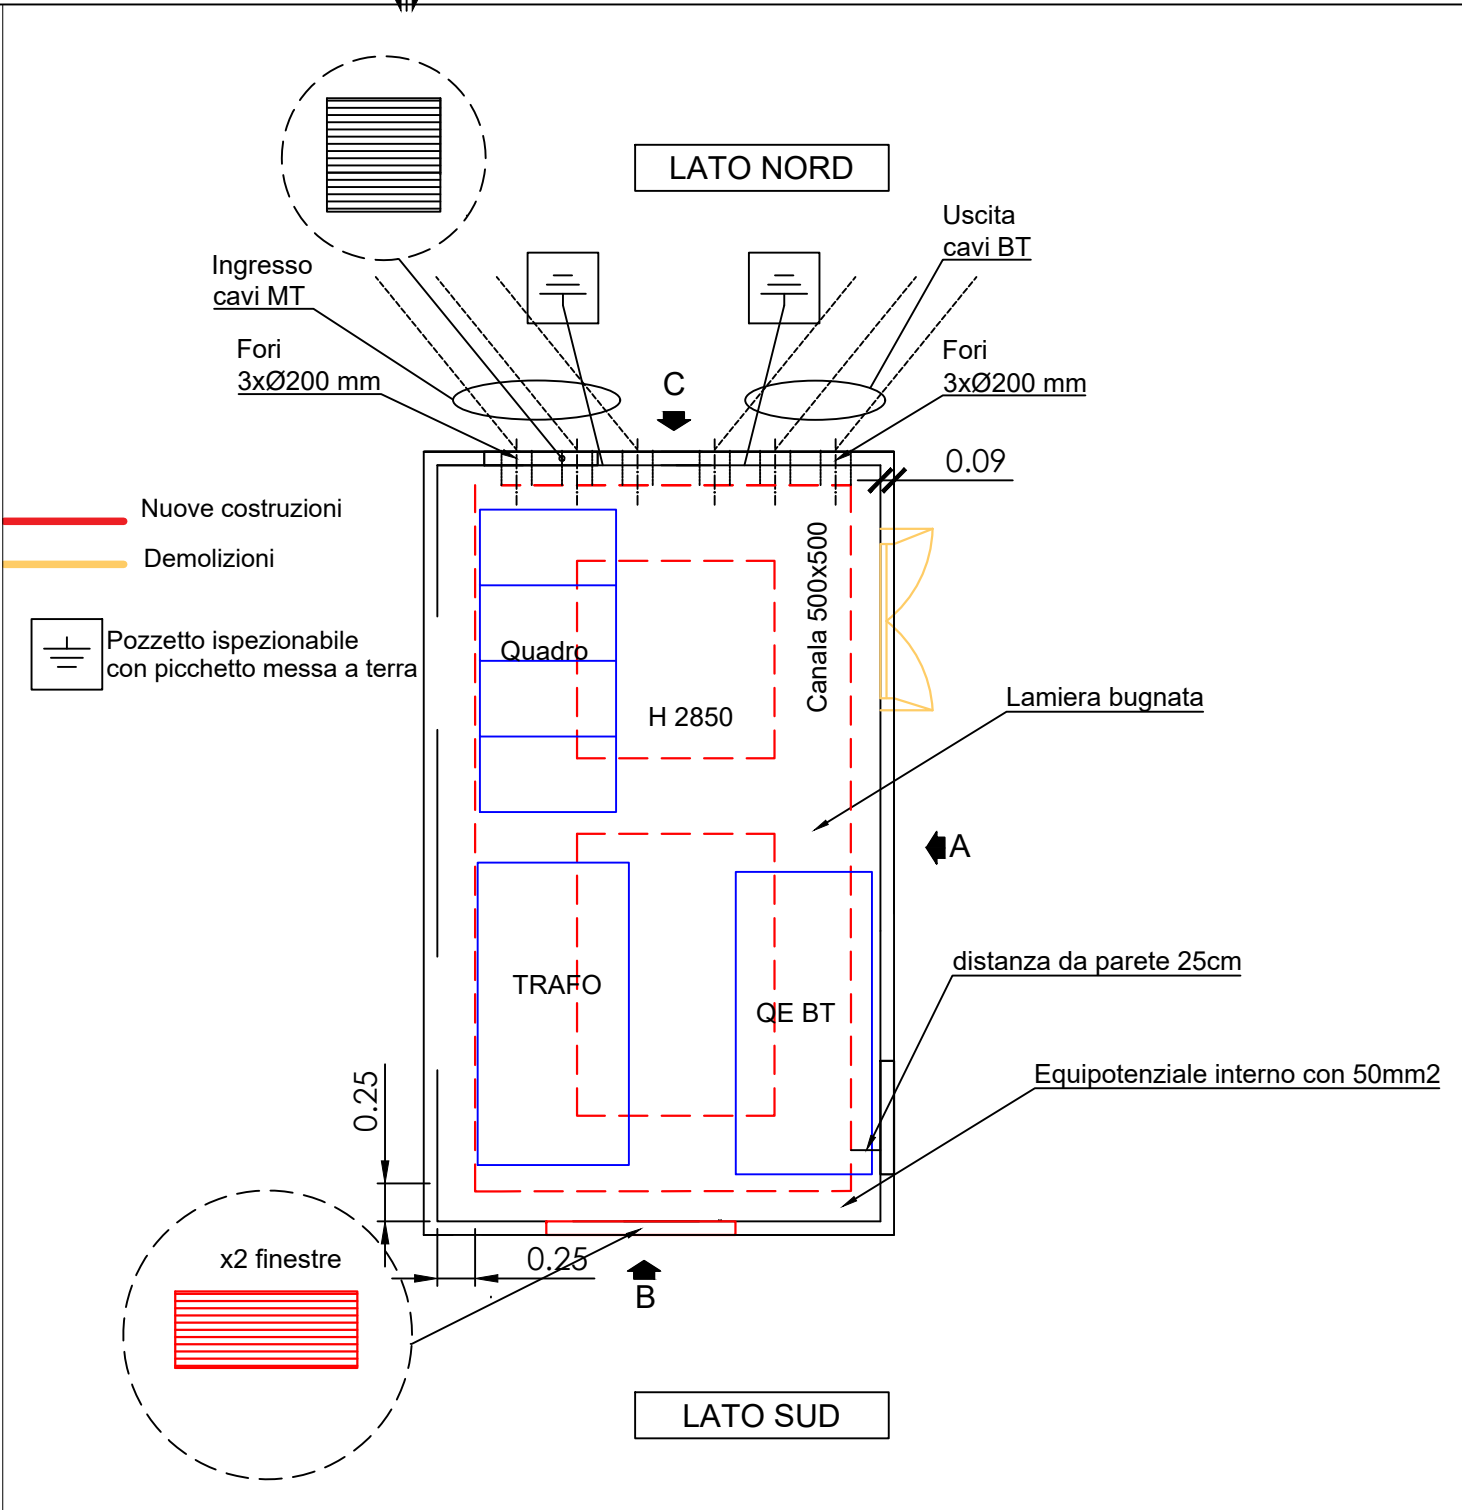


PLANIMETRIA CABINA UTENTE

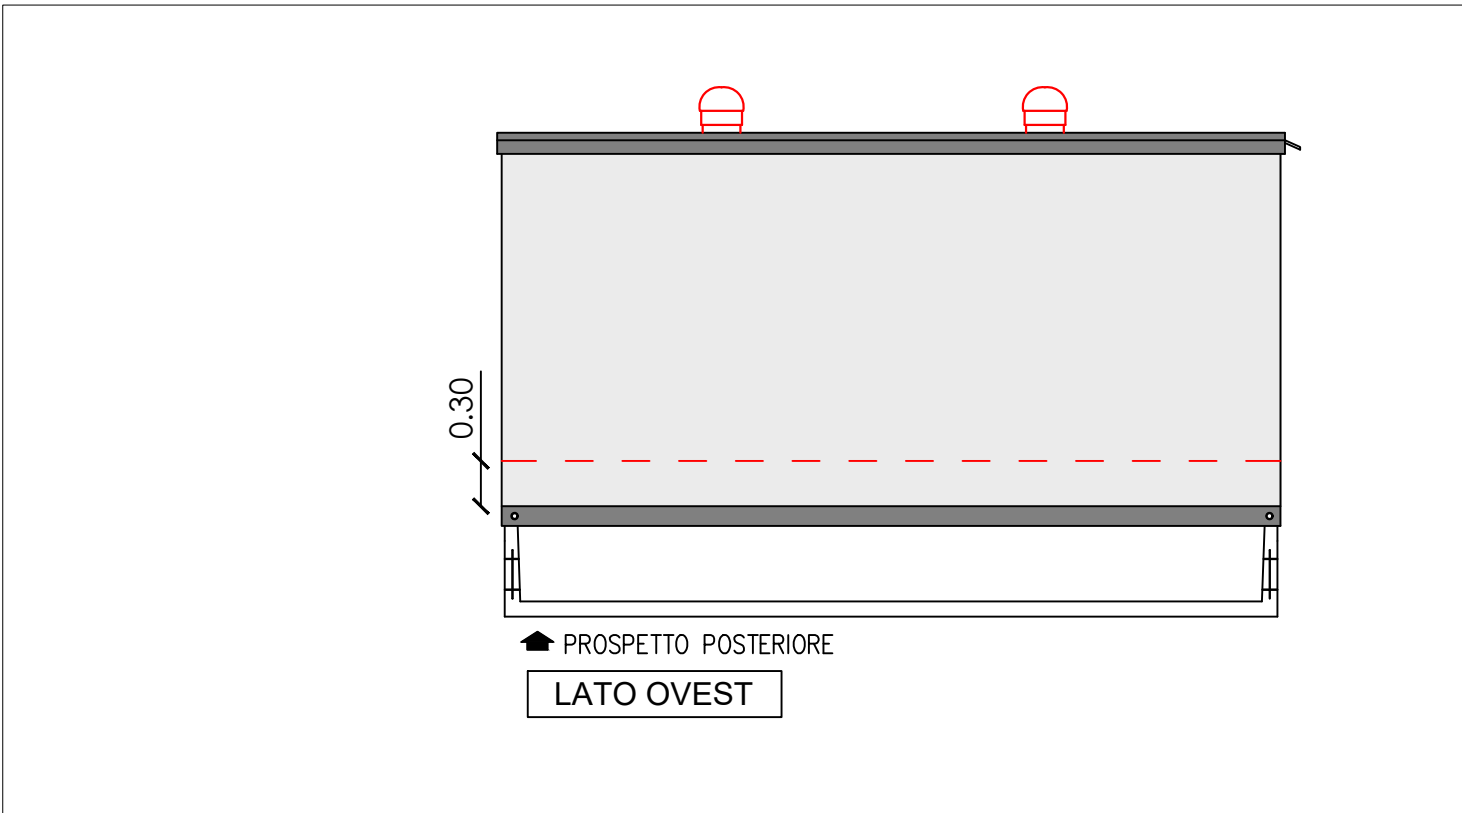

PROSPETTO OVEST CABINA UTENTE

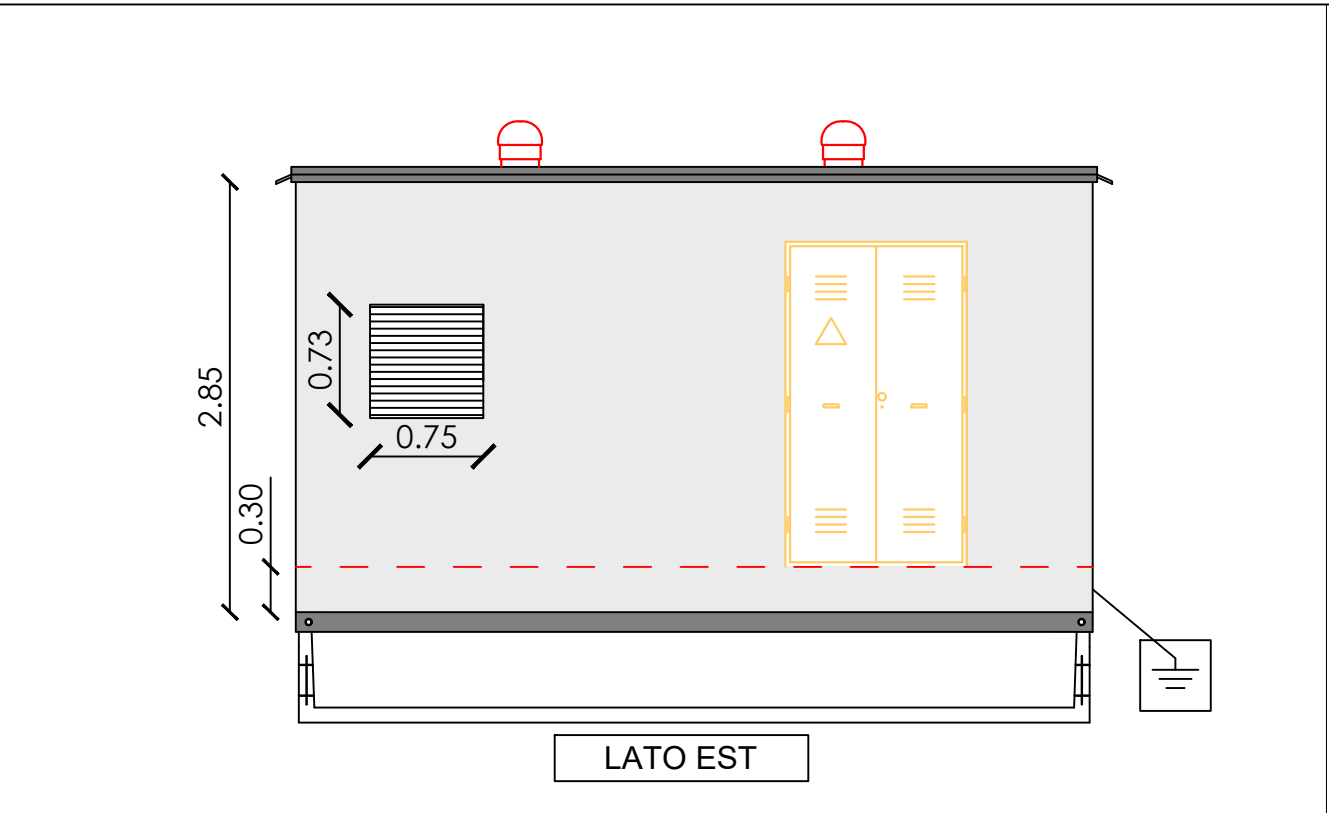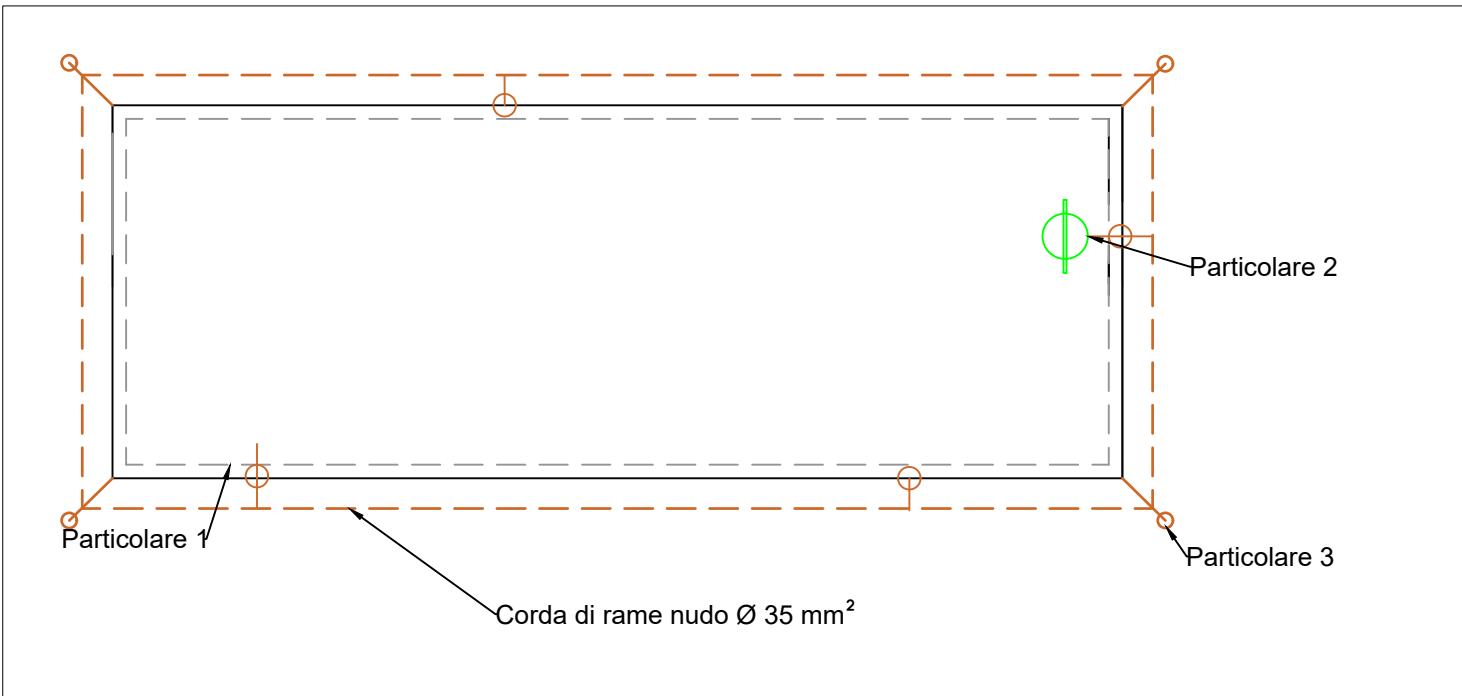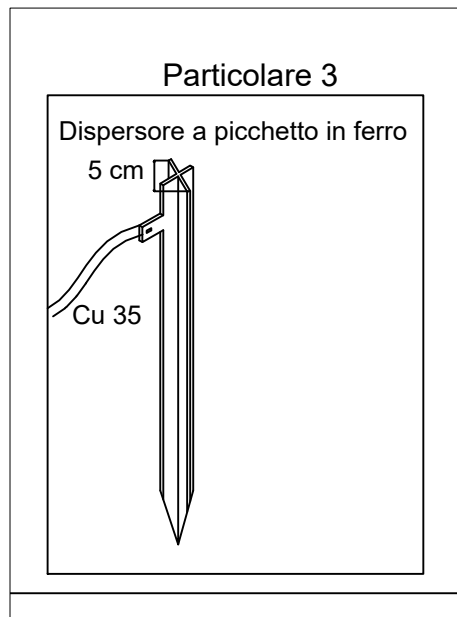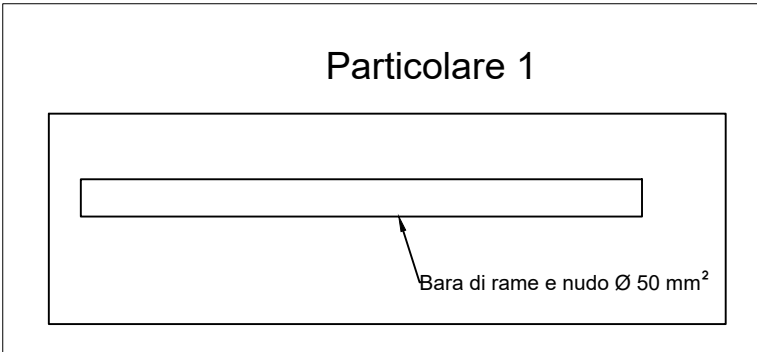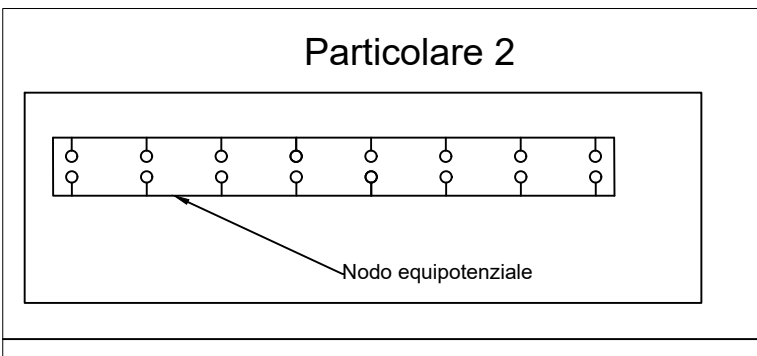

PROSPETTO EST CABINA UTENTE

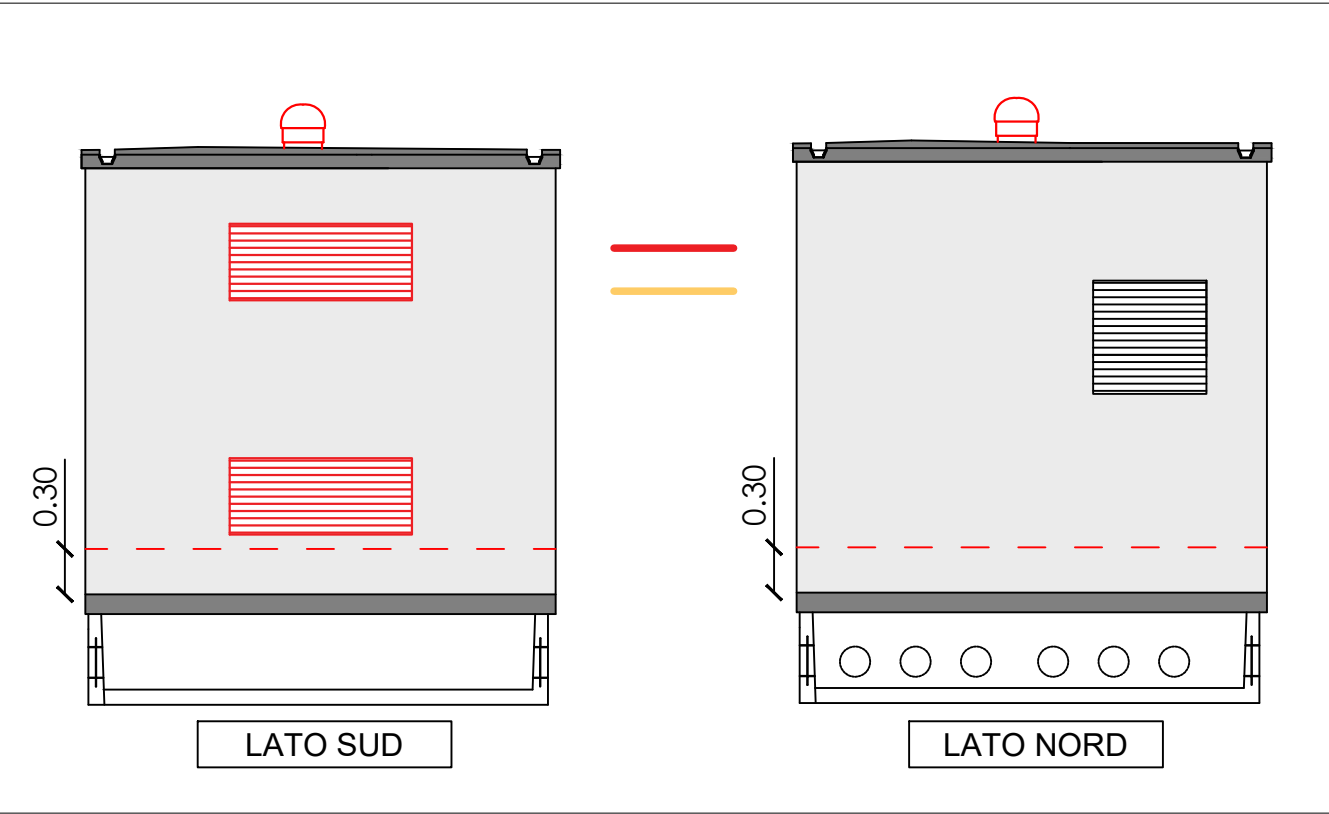

PROSPETTO NORD E SUD CABINA UTENTE

LOCALITA':
Comune Palau

DENOMINAZIONE:
**RIQUALIFICAZIONE IMPIANTO ELETTRICO, IDRAULICO ED ANTINCENDIO PORTO TURISTICO PALAU
PERIZIA DI VARIANTE**

COMMITTENTE:
**AMMINISTRAZIONE COMUNALE PALAU -
SETTORE PORTO TURISTICO**

Sebastiano Cudoni
Ingegnere
Via Giovanni Falcone, 8
07026 - Olbia

Coordinamento progetto: Ing. Sebastiano Cudoni
Impianti elettrici speciali: -
Rilievo opere: -
Impianto antincendio: -

Impianti idrico: -
Grafica: **Tec. Andrea Secchi**
Direzione Lavori: Ing. Sebastiano Cudoni
Committente: Comune Palau

OGGETTO:
**PROGETTO ESECUTIVO - VARIANTE
IMPIANTO ELETTRICO
PLANIMETRIA GENERALE - CABINA UTENTE
PARTICOLARI COSTRUTTIVI E DI POSA**

DATA:
15 Marzo 2023

SCALA:
-

FILE:
41_2023

TAVOLA:
E **1.0**

REVISIONE	DESCRIZIONE	DATA
01	VARIANTE	10/02/2025

ORDINE INGEGNERI
PROVINCIA DI SASSARI
E GIURATE TEMPO
n° 1560 Dott. Ing. **Sebastiano Cudoni**
Ingegnere

Copyright: "Tutti i contenuti di questo disegno tecnico, inclusi ma non limitati, alle forme, configurazioni, grafici, e loro varianti o parti sono interamente sotto Copyright di Ing. Sebastiano Cudoni". Tutti i diritti sono riservati.
È vietato non solo copiare, modificare, riprodurre, distribuire, trasmettere per qualsiasi mezzo o in qualsiasi forma o con qualsiasi titolo, in tutto o in parte, senza permesso scritto.
Copyright: "All content on this technical drawing, including but not limited to design, text, configurations, graphics and their selection and arrangement ("Content"), are under Copyright of Ing. Sebastiano Cudoni".
All rights are reserved. The Content may not be modified, copied, reprinted, reproduced, transmitted, or used in any form or by any means, in whole or in part, without prior written permission.