
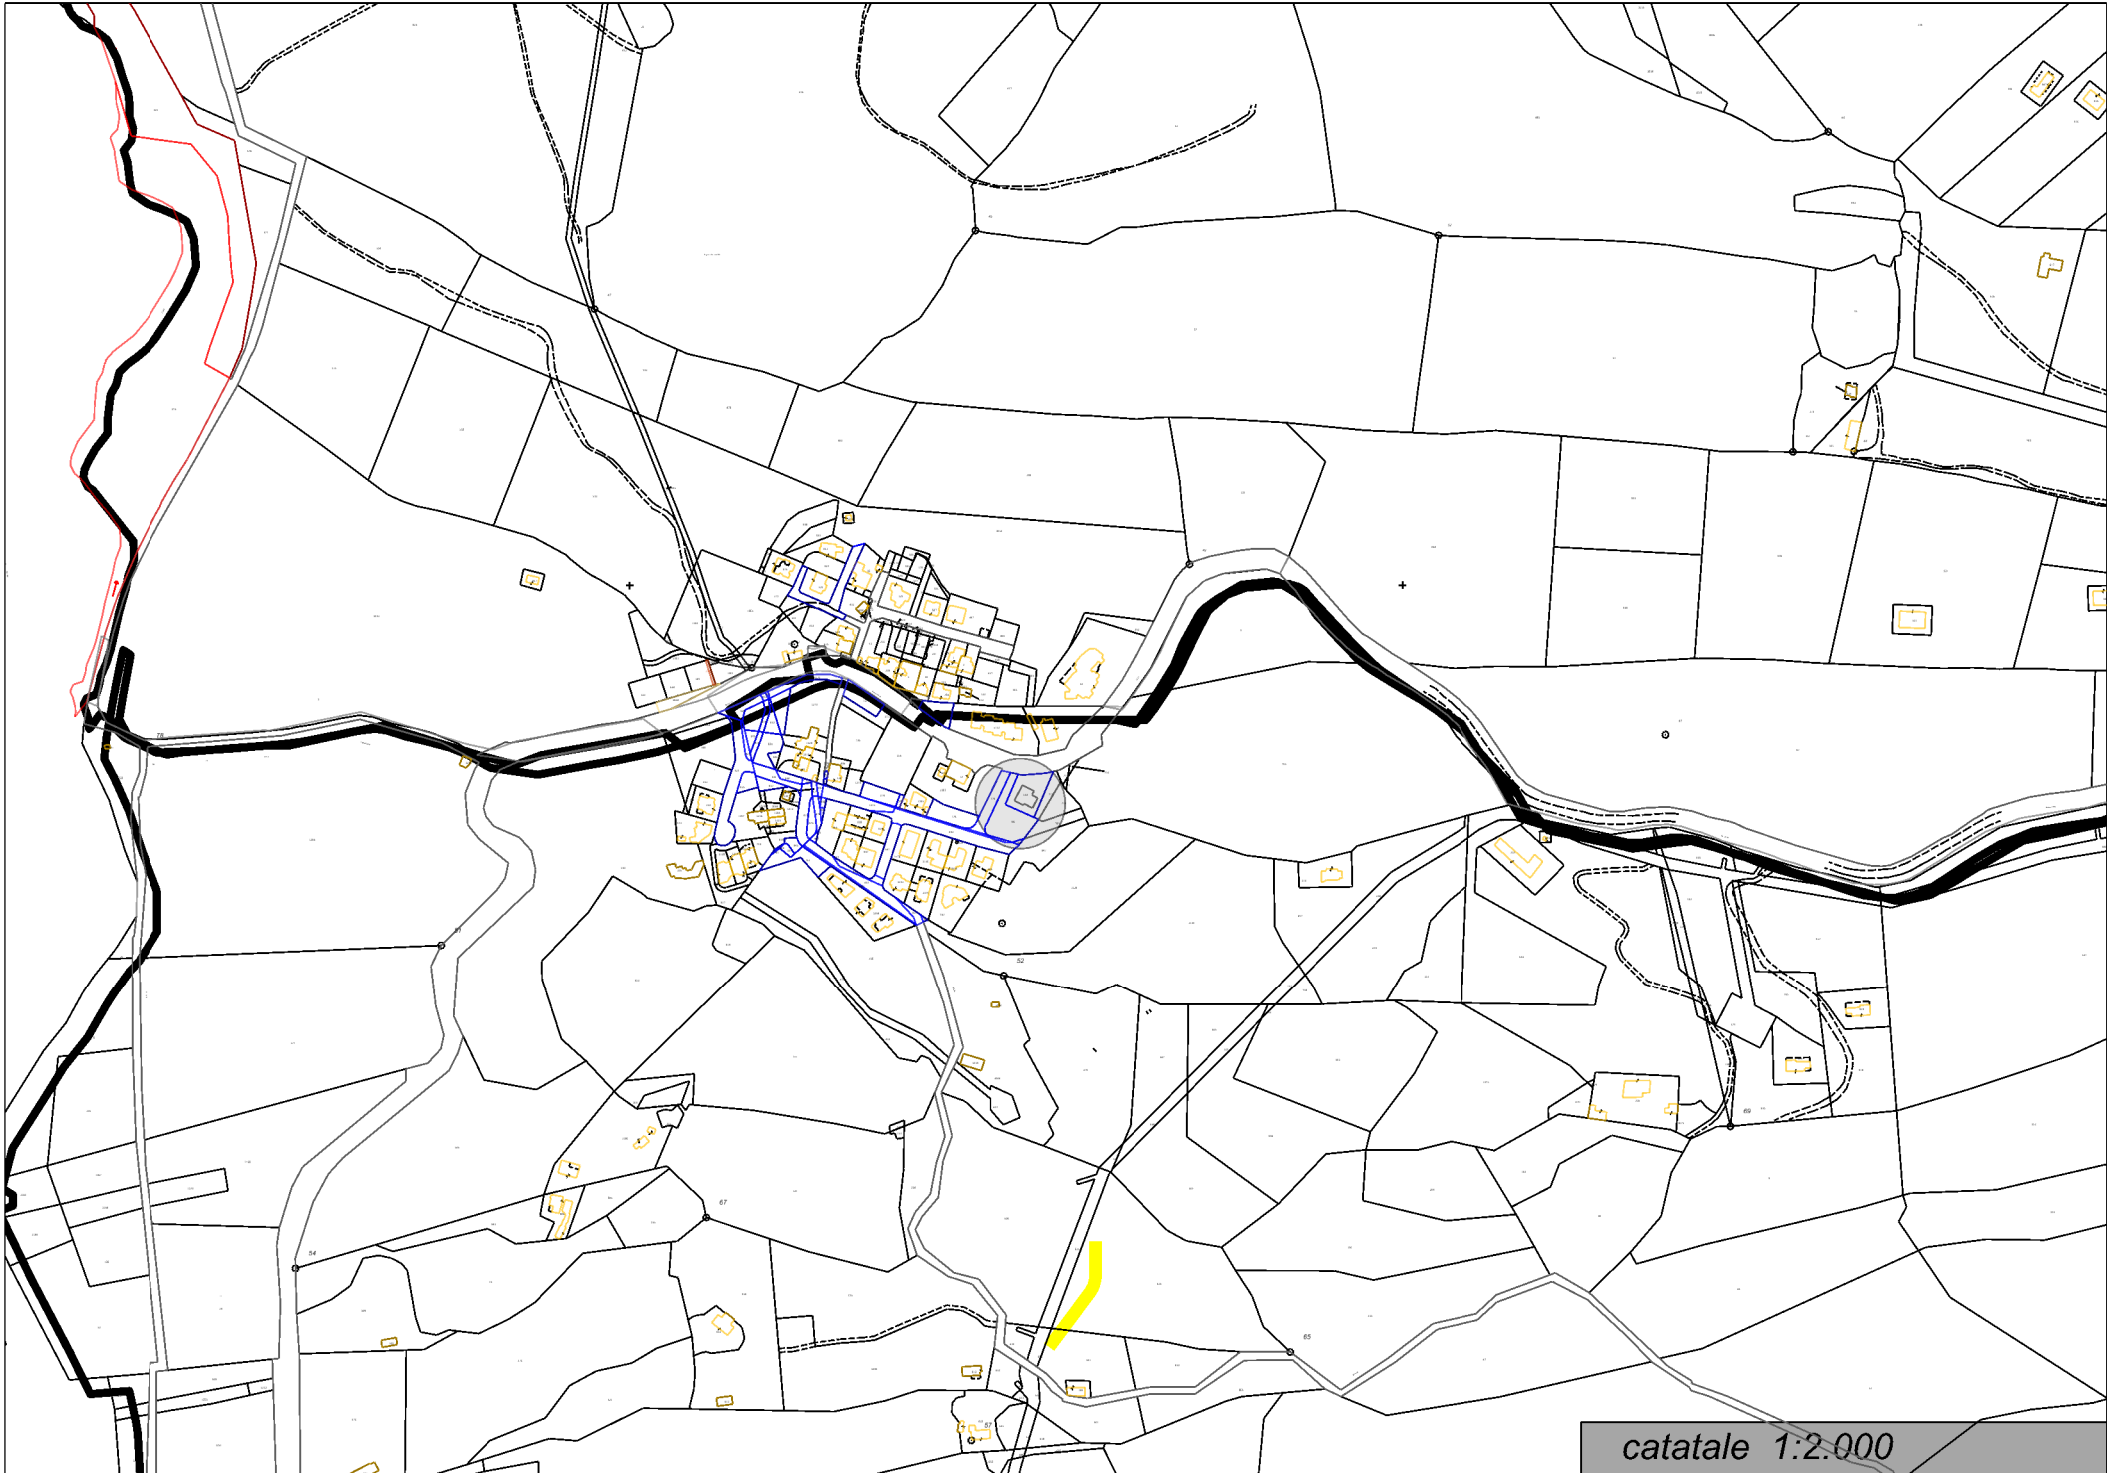


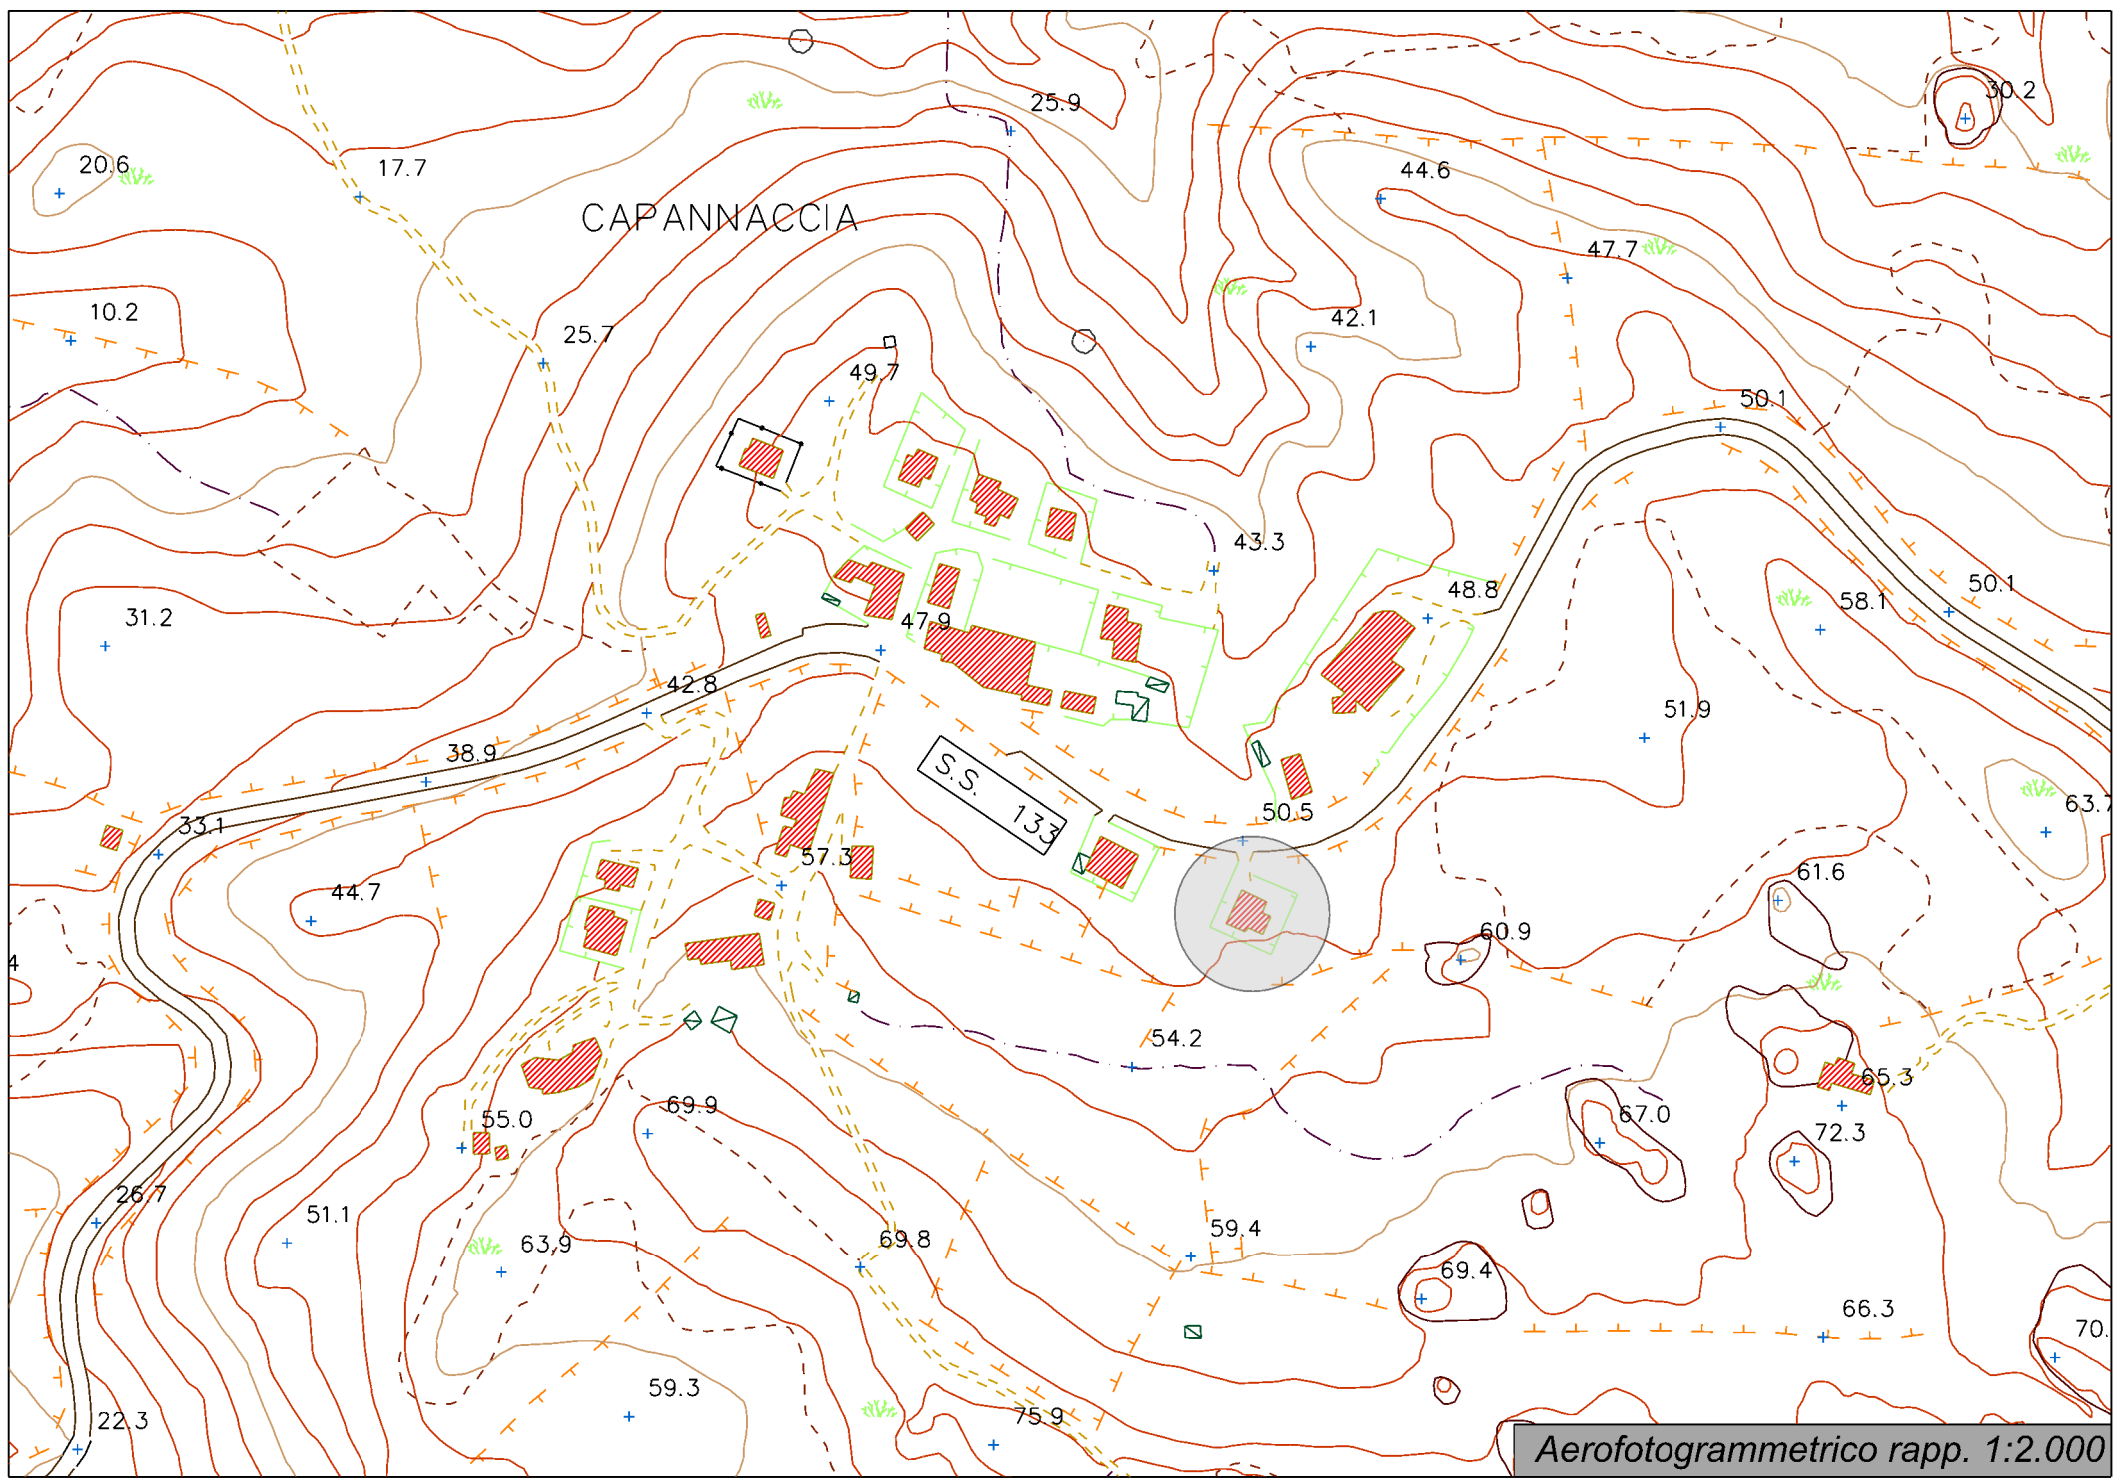

Comune di Palau
Provincia di Olbia-Tempio
Settore Lavori Pubblici e Manutenzioni
Piazza Popoli d'Europa, 1 - 07024 Palau

LIVELLO

Progetto di Fattibilità Tecnico Economica

TITOLO del PROGETTO

Riqualificazione ex scuola Capannaccia

TAVOLA

1

DESCRIZIONE

Planimetria di inquadramento


REVISIONE

IL PROGETTISTA

Geom. Giovanni Antonio Pala

IL SINDACO

Francesco Giuseppe Manna

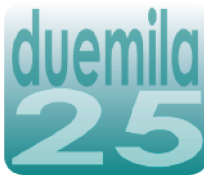

DATA ELABORATO

dicembre-25