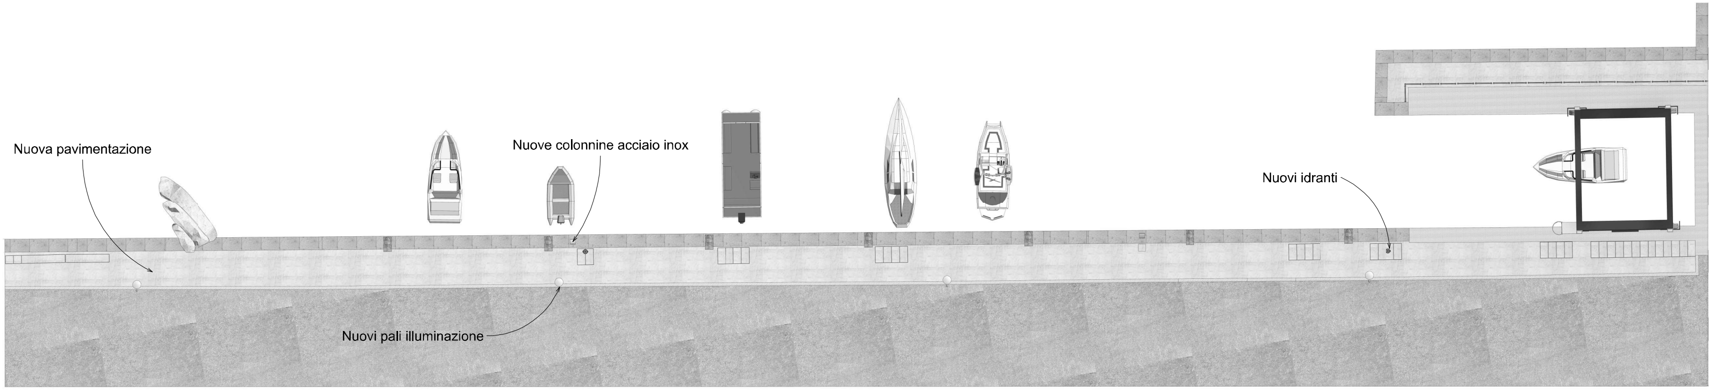

PLANIMETRIA LOTTO 1

PROGETTO DI FATTIBILITA' TECNICO ECONOMICA

LAVORI DI RIQUALIFICAZIONE DELL' AREA PEDONALE DEL LUNGOMARE UBICATA NELLE AREE SUD E EST DEL PORTO TURISTICO

N. TAV
05

COMMITTENTE: COMUNE DI PALAU
Piazza Popoli d'Europa n. 1
07020 Palau (SS)

PROGETTISTA
Reponsabile coordinamento del gruppo di lavoro:
P. ENGINEERING CONSULTING srl
(Direttore Tecnico: Ing. Carlo G. P. Pattitoni)

Gruppo di lavoro:
Ing. Enzo Del Giudice
Ing. Carlo Cassoni
Ing. Carlo G. P. Pattitoni

ORDINE INGEGNERI
PROVINCE DI SASSARI
E OLBIA TEMPIO
N° 1046 Dott. Ing. Carlo Gavino P. Pattitoni
Ingegnere Civile Ambientale, Industriale e dell'Informazione - Settore A - Settore a.b.c

Il Sindaco: Geom. Francesco Giuseppe Manna
Il Responsabile Unico del Progetto: Geom. Giovanni Antonio Pala

Templale
Descrizione tavola: PLANIMETRIA LOTTO 1
DATA: Ottobre, 2025
Cod. Insediamento
Cod. Edificio
REV.
Cod. Disciplina
Piano
Descrizione vista
SCALA: 1 : 100
FILE: 05