


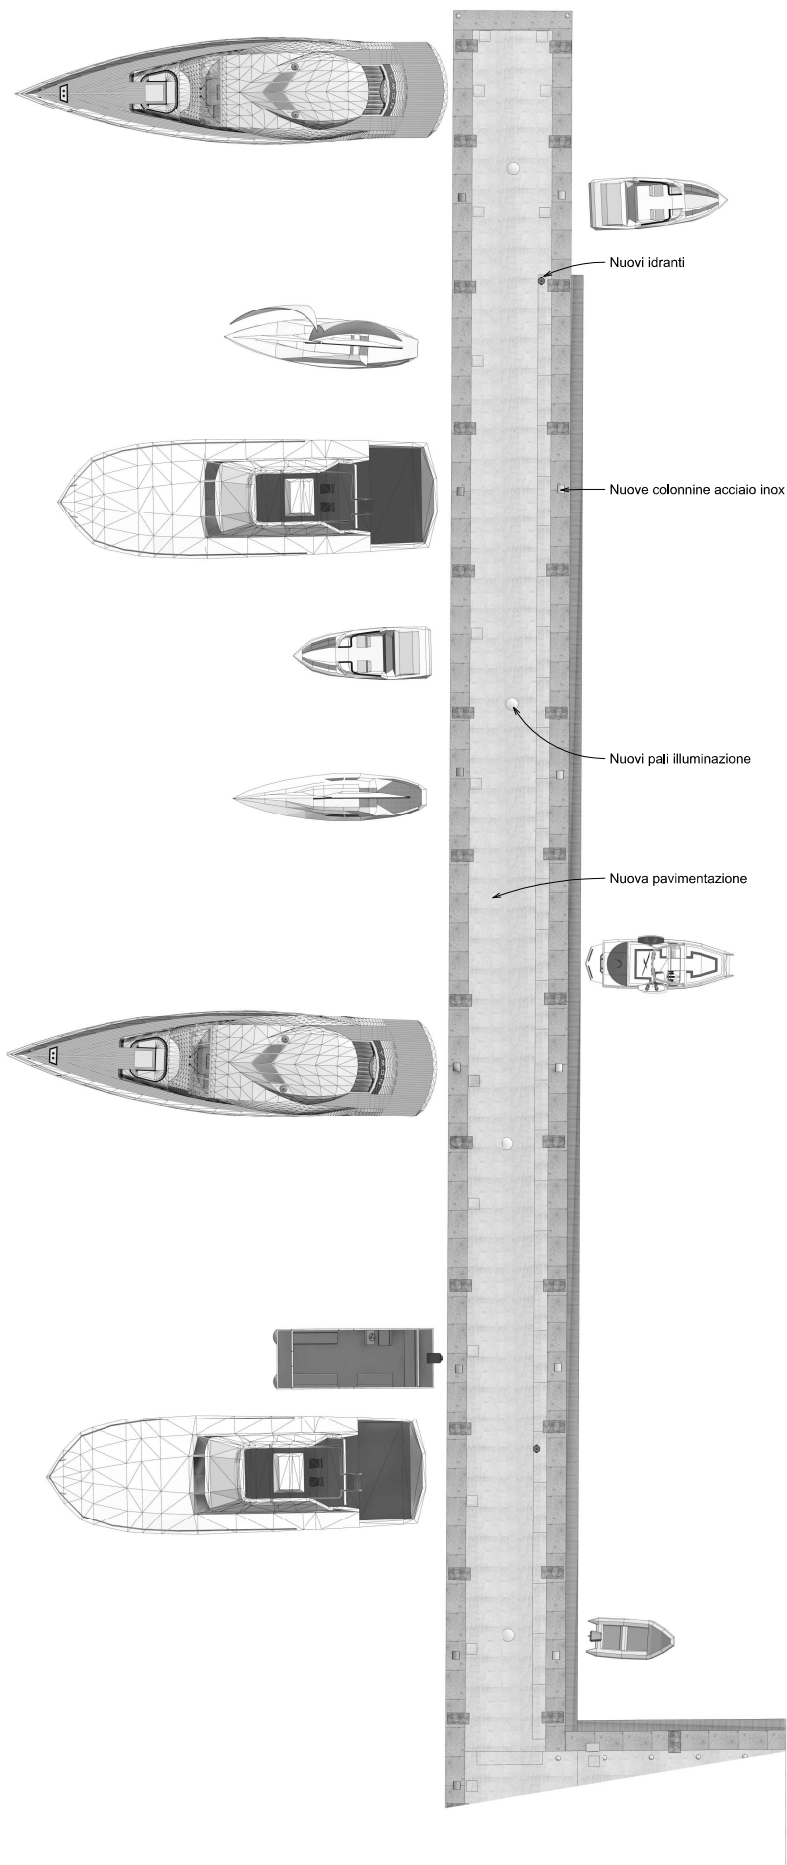

PROGETTO DI FATTIBILITA' TECNICO ECONOMICA

LAVORI DI RIQUALIFICAZIONE DELL' AREA PEDONALE DEL LUNGOMARE UBICATA NELLE AREE SUD E EST DEL PORTO TURISTICO

N.TAV

07

COMMITTENTE: COMUNE DI PALAU  
Piazza Popoli d'Europa n. 1  
07020 Palau (SS)

PROGETTISTA  
Responsabile coordinamento del gruppo di lavoro:  
P. ENGINEERING CONSULTING srl  
(Direttore Tecnico: Ing. Carlo G. P. Pattitoni)

Gruppo di lavoro:  
Ing. Enzo Del Giudice  
Ing. Carlo Cassoni  
Ing. Carlo G. P. Pattitoni



Il Sindaco: Geom. Francesco Giuseppe Manca  
Il Responsabile Unico del Progetto: Geom. Giovanni Antonio Pala

|                   |                     |                  |
|-------------------|---------------------|------------------|
| Intervento        | Descrizione lavoro  | DATA             |
| 07                | PLANIMETRIA LOTTO 3 | Ottobre, 2025    |
| Dist. Avvenimento | Col. Edificio       | REV.             |
| Dist. Disegno     | Rev.                | Descrizione note |
| 07                |                     |                  |

1 : 100