


PLANIMETRIA LOTTO 4

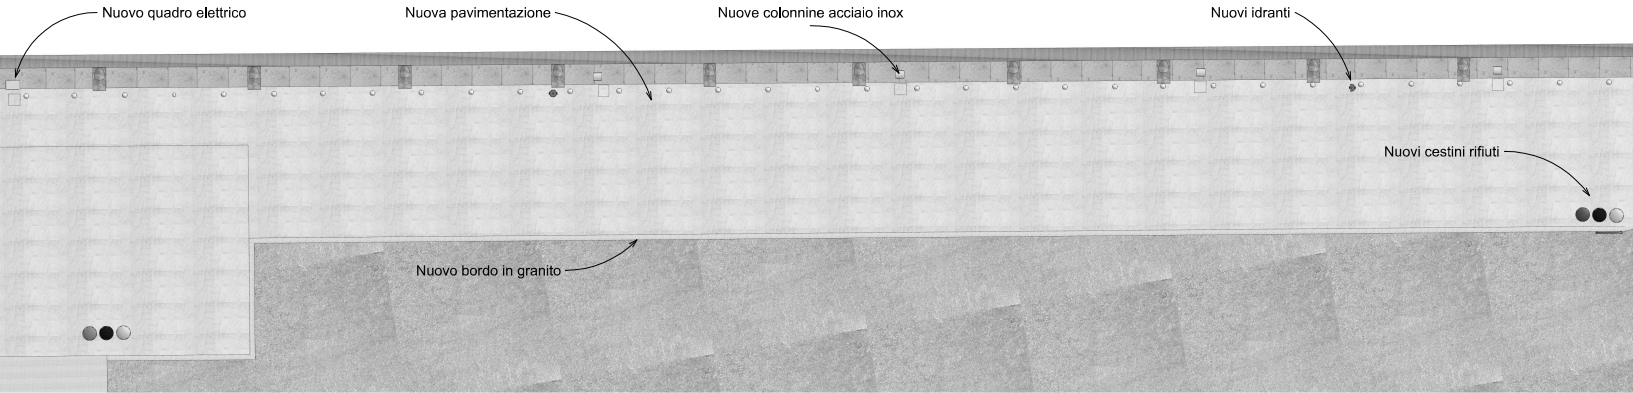

PROGETTO DI FATTIBILITA' TECNICO ECONOMICA

LAVORI DI RIQUALIFICAZIONE DELL' AREA PEDONALE DEL LUNGOMARE UBICATA NELLE AREE SUD E EST DEL PORTO TURISTICO

N. TAV

08

COMMITTENTE: COMUNE DI PALAU
Piazza Popoli d'Europa n. 1
07020 Palau (SS)

PROGETTISTA
Responsabile coordinamento del gruppo di lavoro:
P. ENGINEERING CONSULTING srl
(Direttore Tecnico: Ing. Carlo G. P. Pattitoni)

Gruppo di lavoro:
Ing. Enzo Del Giudice
Ing. Carlo Cassoni
Ing. Carlo G. P. Pattitoni



Il Sindaco: Geom. Francesco Giuseppe Manna
Il Responsabile Unico del Progetto: Geom. Giovanni Antonio Pala

Impegno	Descrizione lavoro		DATA
	PLANIMETRIA LOTTO 4		01 ottobre, 2025
Cost. Progettazione	Cost. Esecuzione		REV.
Cost. Direzione	Firma	Descrizione voto	SCALA
RP			1 : 100