


PLANIMETRIA LOTTO 5 A

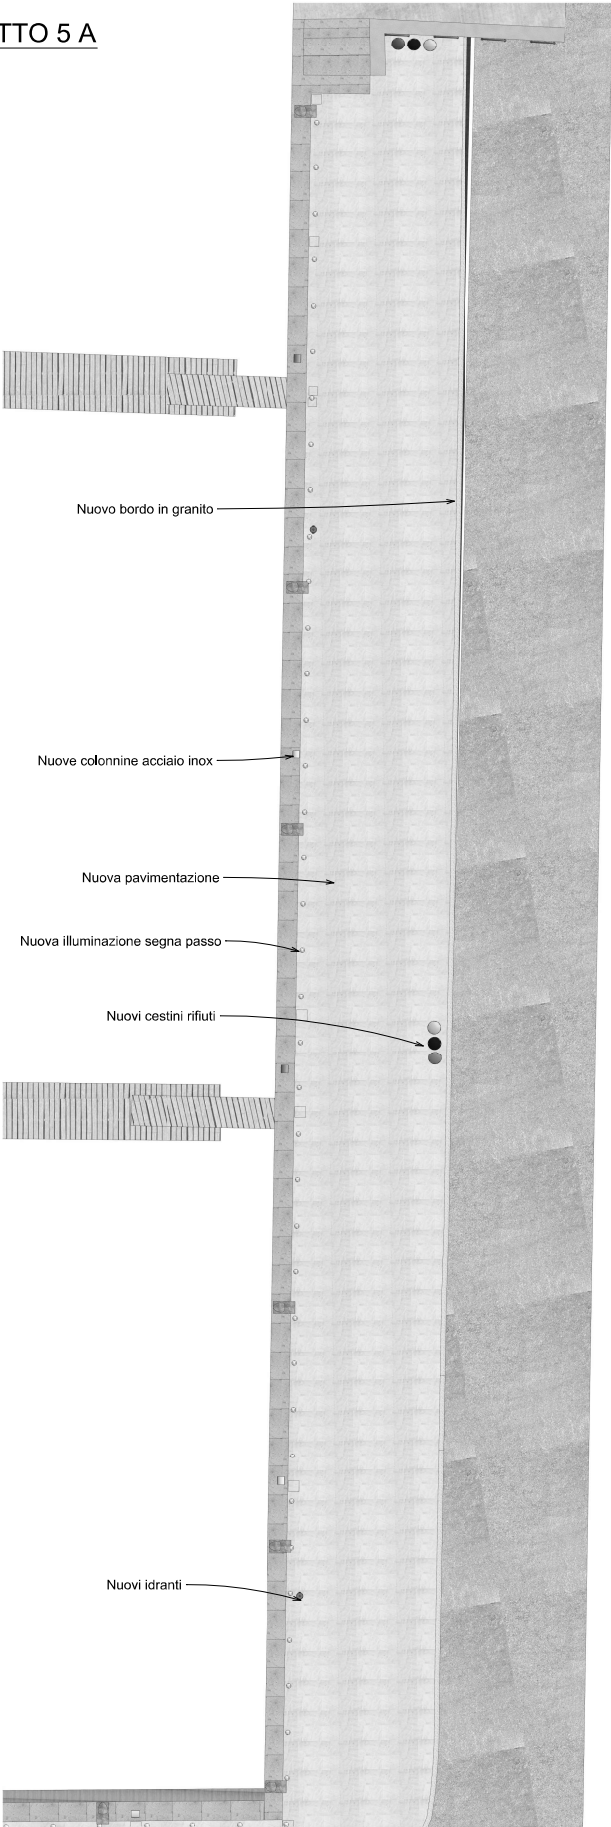

PROGETTO DI FATTIBILITA' TECNICO ECONOMICA

LAVORI DI RIQUALIFICAZIONE DELL' AREA PEDONALE DEL LUNGOMARE UBICATA NELLE AREE SUD E EST DEL PORTO TURISTICO

N.TAV

09

COMMITTENTE: COMUNE DI PALAU
Piazza Popoli d'Europa n. 1
07020 Palau (SS)

PROGETTISTA
Responsabile coordinamento del gruppo di lavoro:
P. ENGINEERING CONSULTING srl
(Direttore Tecnico: Ing. Carlo G. P. Pattitoni)

Gruppo di lavoro:
Ing. Enzo Del Giudice
Ing. Carlo Cassoni
Ing. Carlo G. P. Pattitoni



Il Sindaco: Geom. Francesco Giuseppe Manna
Il Responsabile Unico del Progetto: Geom. Giovanni Antonio Pala

Intervento	Descrizione lavoro	DATA
09	PLANIMETRIA LOTTO 5 A	Ottobre, 2025
09		