


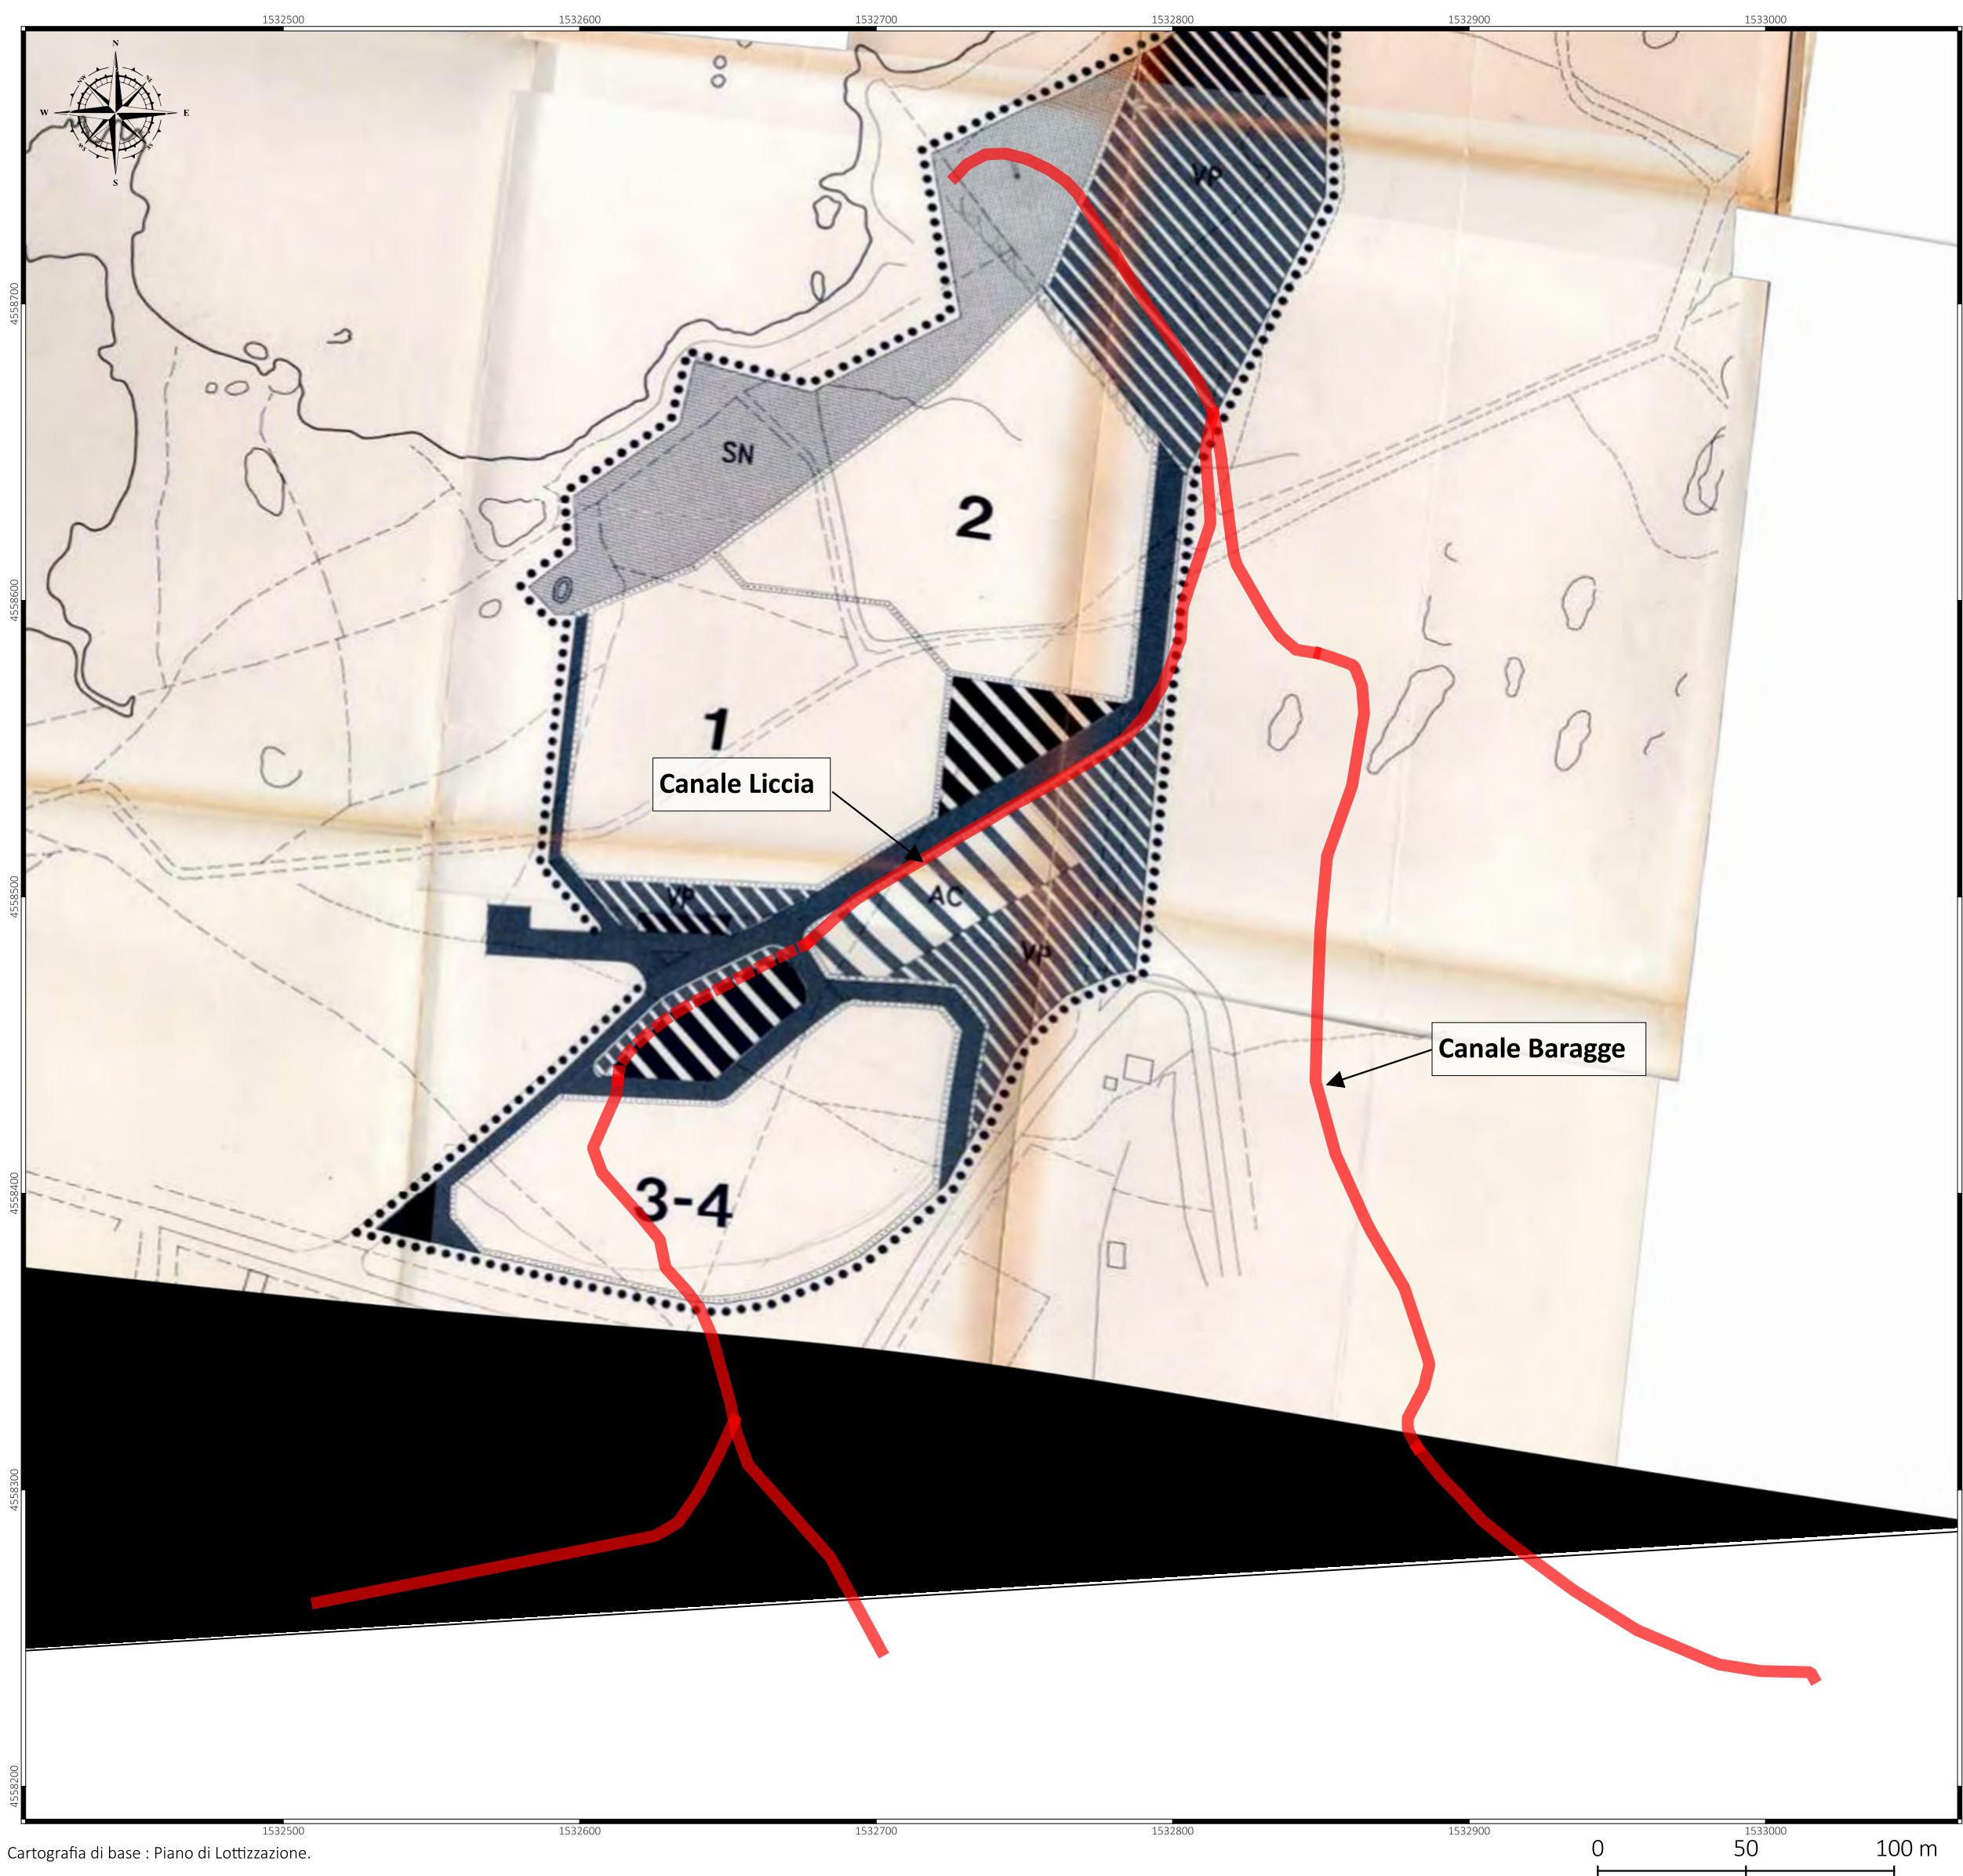

LEGENDA

	ATTREZZATURE COMUNITARIE mq. 2.560	STANDARD URBANISTICI mq. 37.700
	VERDE ATTREZZATO mq. 24.700	
	PARCHEGGI mq. 3.260	
	SERVIZI E ATTREZZATURE NAUTICHE	
	VIABILITA'	

Aree con destinazione d'uso S4
3572 m²

Canali Liccia e Baragge

Ingombro opere in progetto

Ingombro opere in progetto in
area S4 - 286 m²



COMUNE DI PALAU
PROVINCIA DI SASSARI

RISANAMENTO IDROGEOLOGICO
AMBITO "CANALE LICCIA" - PALAU EST
E "CANALE BARAGGE" - VECCHIO MARINO

VARIANTE URBANISTICA

ELABORATO :				COMPARTO "A" P. di L. PALAU EST "PAIM" ZONIZZAZIONE IN VARIANTE	
REVISIONI				TAVOLA	SCALA
n°	MODIFICA	DATA	CTRL	3-B	1:2.000
01	consegna	Nov. 2023			CODICE
					NOTE

Il Progettista:
Dott. Ing. Fabio Cambula

Il Responsabile del Procedimento:
Dott. Giovanni Tiveddu

SONO VIETATI LA RIPRODUZIONE E L'UTILIZZO DEL PRESENTE ELABORATO SENZA L'AUTORIZZAZIONE DELL'AUTORE