



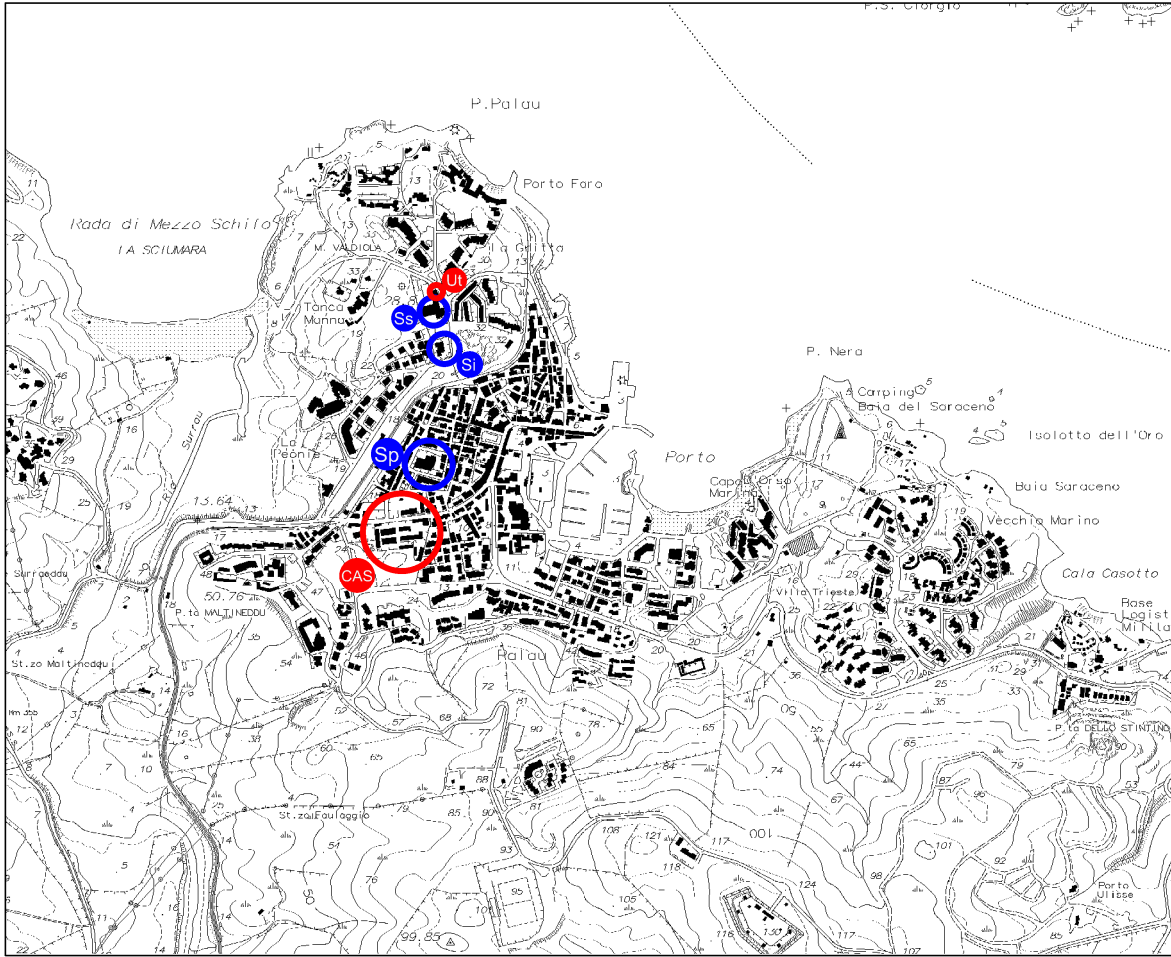

Corografia - Scala 1:25.000

- Si Scuola dell'infanzia
- Sp Scuola primaria
- Ss Scuola Secondaria di primo grado
- Ut Uffici al servizio dei campi da tennis
- CAS Centro di Aggregazione Sociale

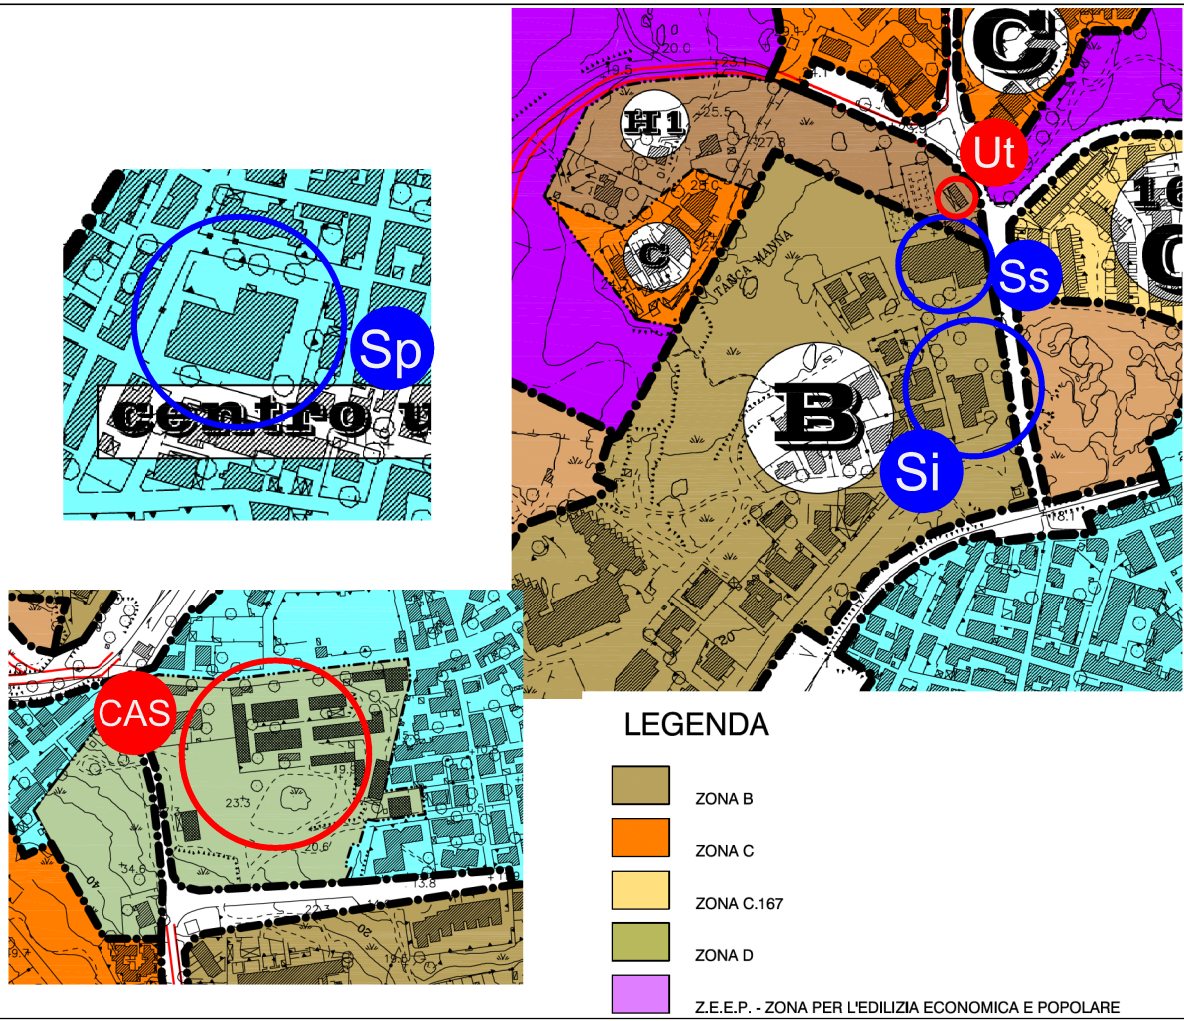

Estratto del PUC



Ortofoto



Ortofoto di dettaglio



Estratto di mappa

Comune di Palau
Provincia di Olbia-Tempio
Settore Lavori Pubblici e Manutenzioni
Piazza Popoli d'Europa, 1 - 07024 Palau

LIVELLO

Progetto di Fattibilità Tecnico Economica

TITOLO del PROGETTO

Manutenzione ordinaria: Scuola dell'infanzia, Scuola Primaria,
Centro di Aggregazione Sociale, Uffici Tennis
Programma Integrato Plurifondo LavaRAS,
Annuale 2026. Misura cantieri di nuovo alluvazione.
L.R. 48/2018 Art. 6 co.22 e 23 L.R. 20/2019 Art.3. co. 1
L.R. 17/2024, Art. 1 "Modifica art. 29, comma 2 - L.R. 9/2016" e D.G.R. 11/25 del 11.03.2026

AVOLA

DESCRIZIONE

1

Planimetria di inquadramento

REVISIONE

L'INGEGNERE

Geom. Gian Piero Becciu

L'ARCHITETTO

Francesco Giuseppe Manna



DATA ELABORATO

giugno-26